


ქ. ხონის ბასტიის ქუჩის გაბრუნების მოასვალტემის სამუშაოები

საზაო სამოსის ტიპი  
ტიპი „A“  
(ტიპური კონსტრუქციული ზრილი)

ტიპი „A“

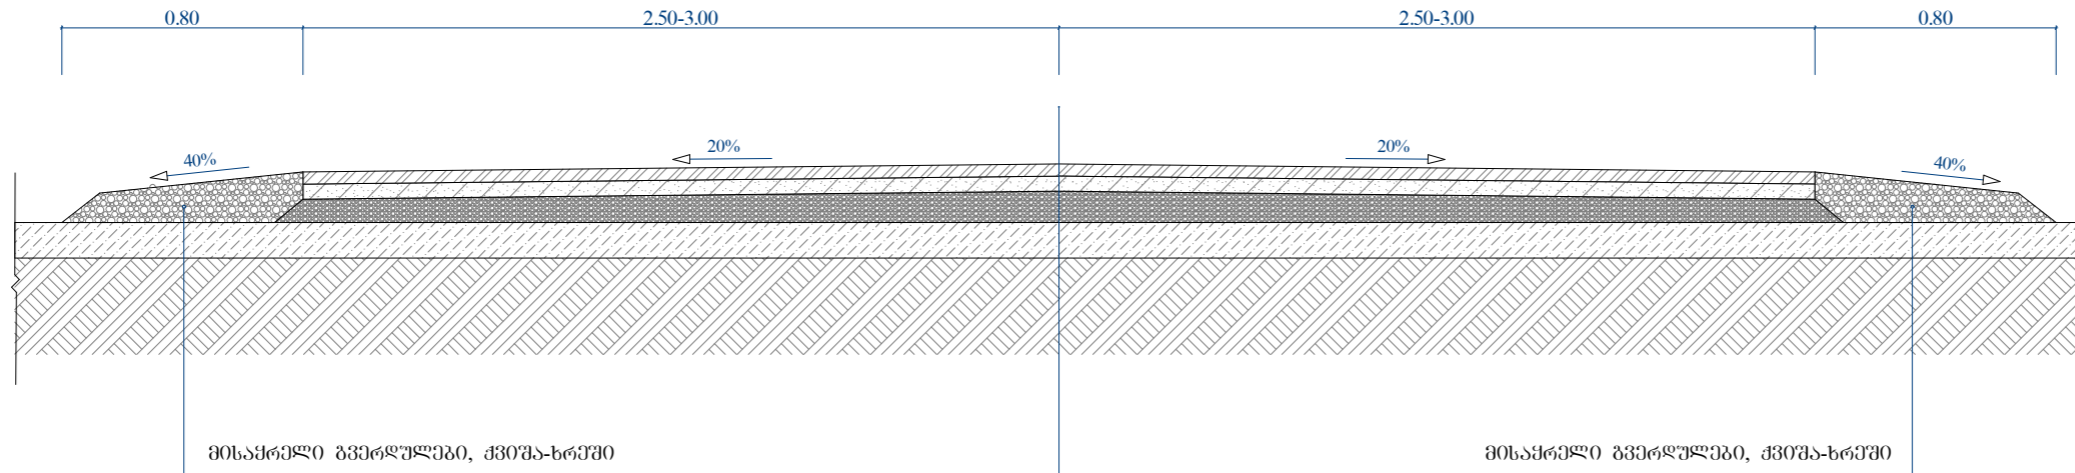

საფარის ზედა ფენა, წვრილმარცვლოვანი მკვრივი ასფალტობეტონის ცხელი ნარევი ტიპი „E“ მარკა-II სისქით 4 სმ თხევადი ბითუმი მოსხმა
საფარის ქვედა ფენა, მსხვილმარცვლოვანი ღორღოვანი ასფალტობეტონის ცხელი ნარევი მარკა-II სისქით 5 სმ თხევადი ბითუმი მოსხმა
საფუძველი, ფრაქციული ღორღი, სისქე 10 სმ
ს/ზის არსებული საფუძველი

საპროექტო

პროექტი აღნიშვნები

ობიექტის დასახელება

ქ. ხონის  
ბასტიის ქუჩის გაბრუნების  
მოასვალტემის სამუშაოები

საზაო სამოსი - ტიპი „A“  
(ტიპური კონსტრუქციული ზრილი)

ობიექტის მდებარეობა:  
საქართველო;  
ხონის მუნიციპალიტეტი, ქ. ხონი

დამკვეთი:  
ხონის მუნიციპალიტეტი

პროექტირება:  
შ.პ.ს. „სობი-2005“  
ს/კ 244685131  
ქ. სობი, ბერიას ქ. №7



მთ. არქიტექტ.	ა. გაღვლია	
მთ. ინჟინერი	ლ. კვიციანი	
დირექტორი	ს. დოღვაია	

სტადია	მ. პ.	
თარიღი	ფურცელი	ფურცლები

ფორმატი A3	მასშტაბი: 1:25
---------------	----------------

შეთანხმებულია  
თარიღი და რეგ. №