


ქ. ხონში ბახტაძის ქუჩის გაბრუნების მოასვალტების სამუშაოები
კვ.15+00 – კვ.19+00

ბრძოვი პროფილი

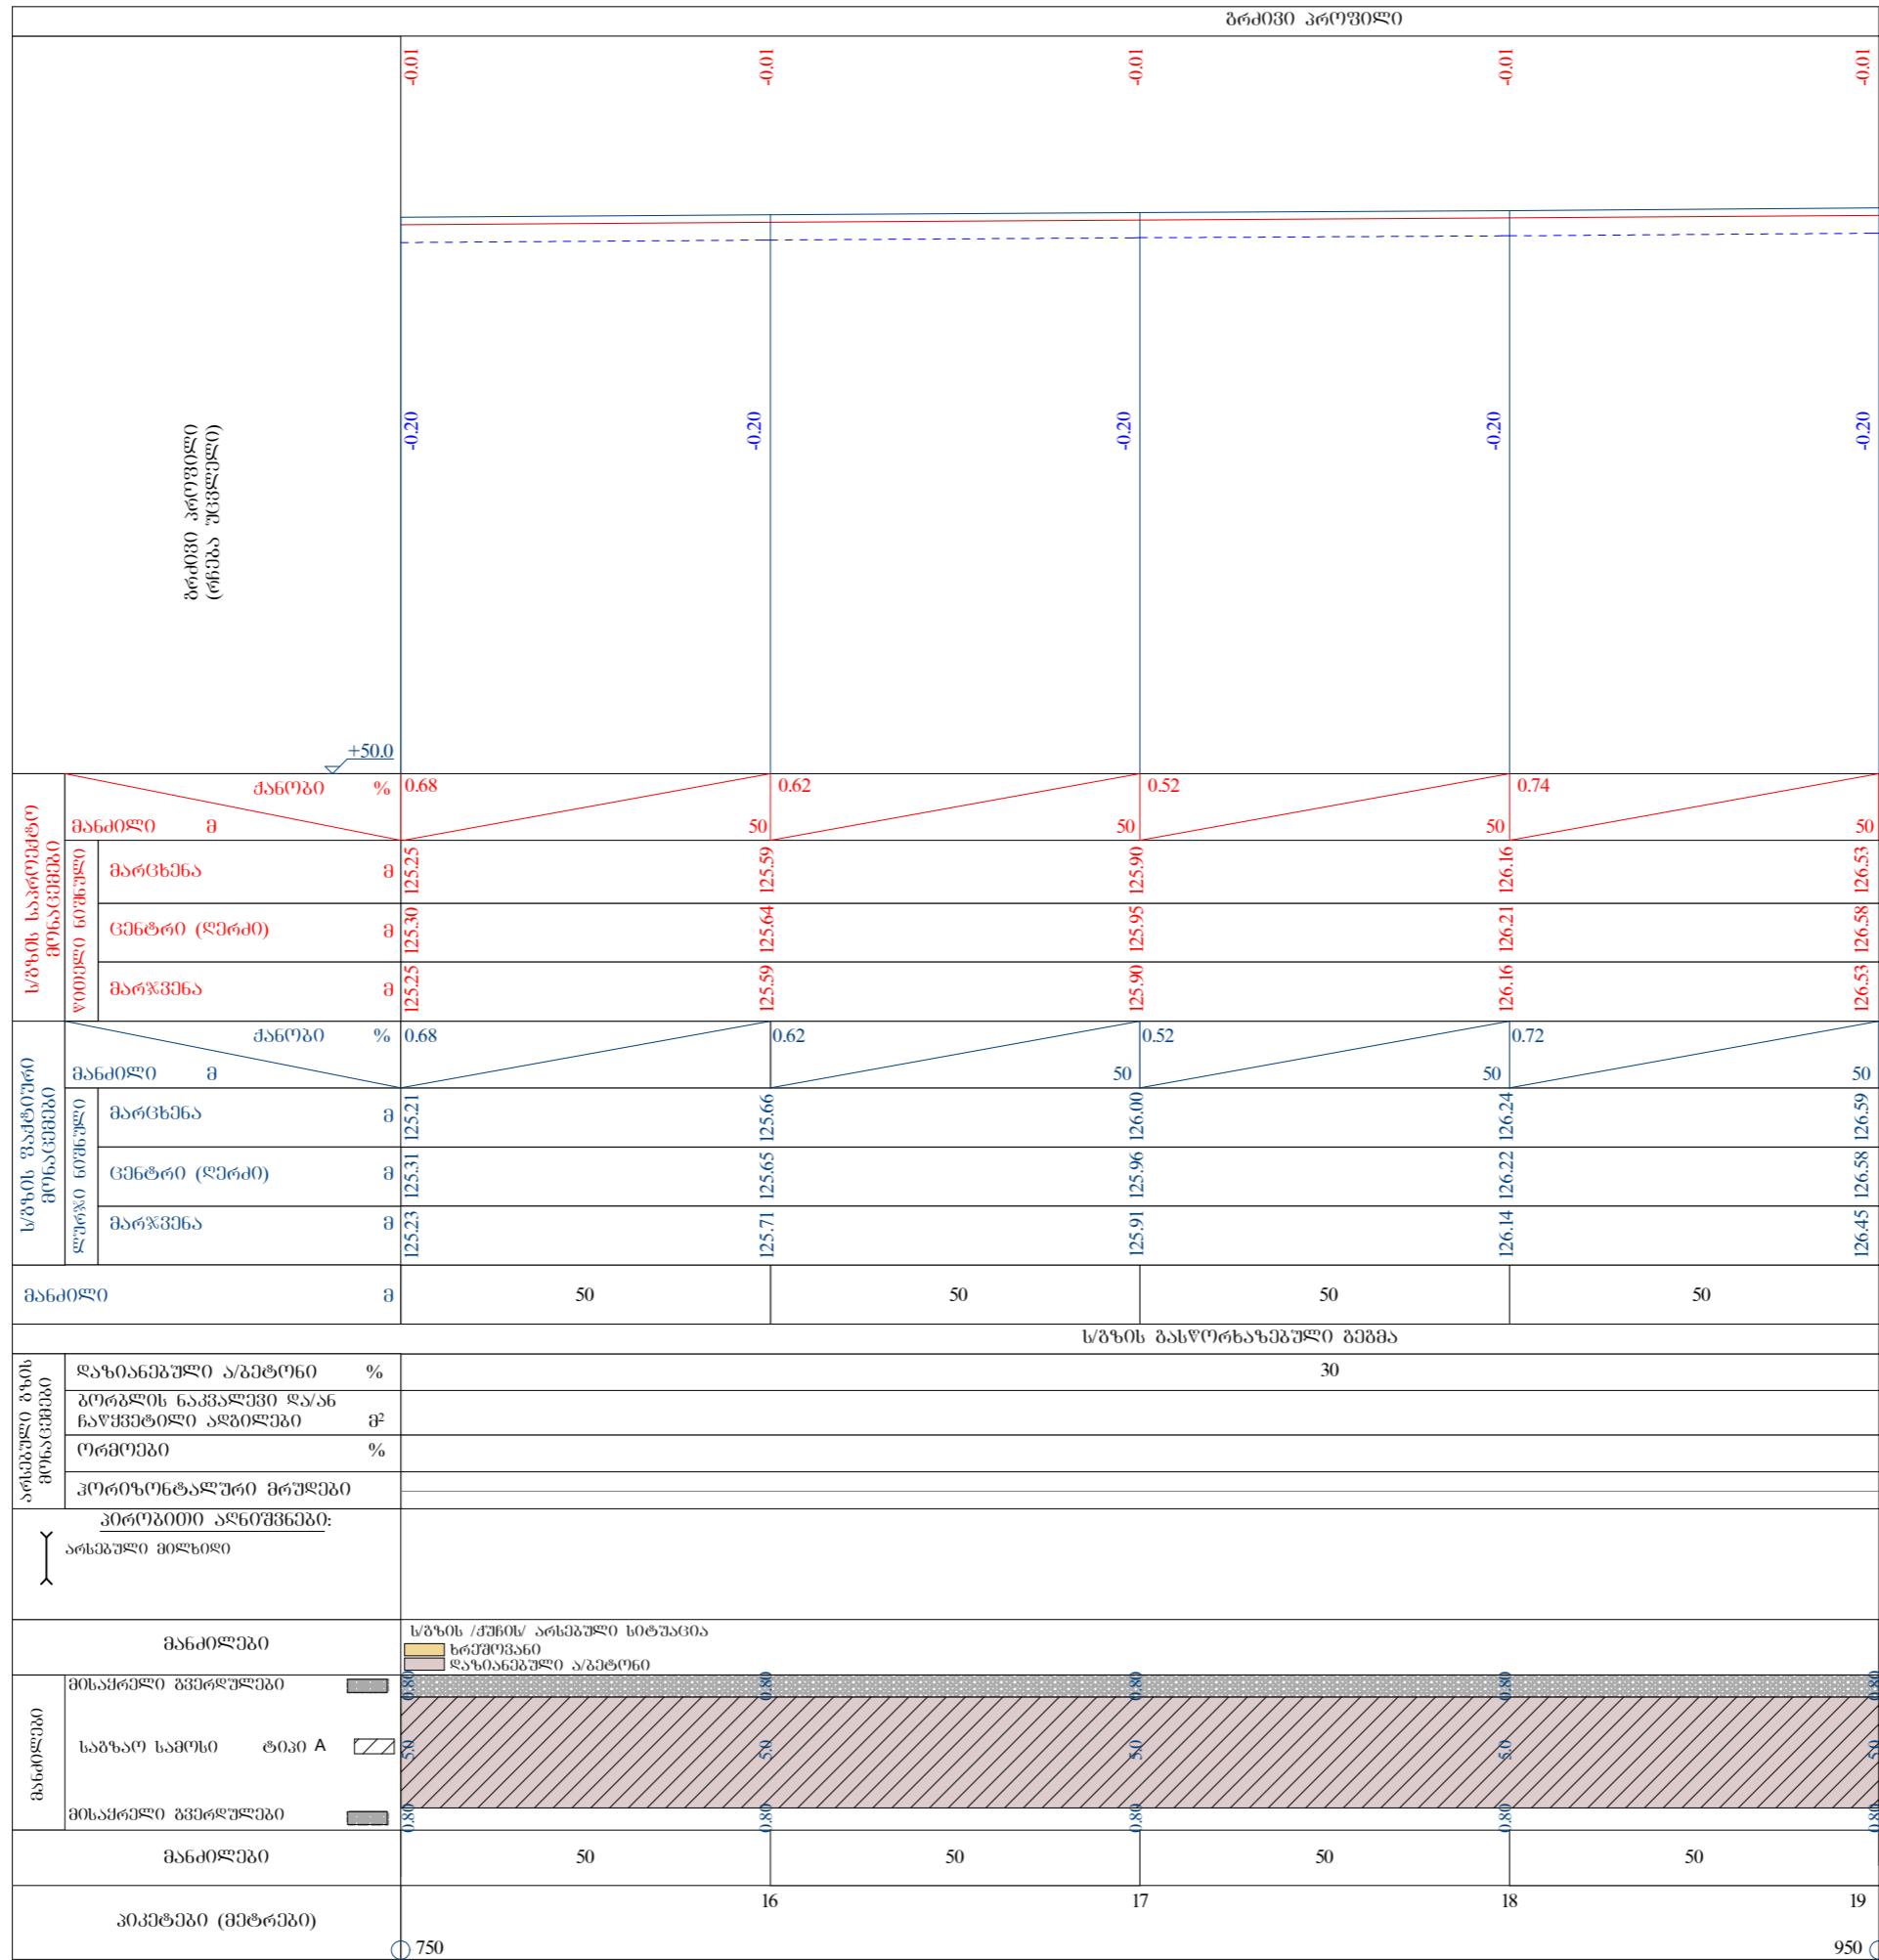

საპროექტო

პროექტი აღნიშვნები

ობიექტის დასახელება

ქ. ხონში
ბახტაძის ქუჩის გაბრუნების
მოასვალტების სამუშაოები

ს/გზის გასწორებაზე უფლები გეგმა;
ს/გზის გრძივი პროფილი
კვ.15+00 – კვ.19+00

ობიექტის მდებარეობა:
საქართველო;
ხონის მუნიციპალიტეტი, ქ. ხონი

დამკვეთი:
ხონის მუნიციპალიტეტი

პროექტირება:
შ.პ.ს. „სობი-2005“
ს/კ 244685131
ქ. ხობი, ბერიას ქ. №7

მთ. არქიტექტ. ა. გაღვლია

მთ. ინჟინერი დ. კვიციანია

დირექტორი ს. დოღვაია

სტადია მ. პ.

თარიღი ფურცელი ფურცლები

ფორმატი მასშტაბი:

A3 ბრძოვი – 1:1000

შეთანხმებულია
თარიღი და რგ. №