


ქ. ხონში ბახტაძის ქუჩის გაბრუნების მოასვალტმების სამუშაოები
 განივი პროფილები
 პპ.0+00 – პპ.5+00

საპროექტო

პპ. 0+00

პპ. 1+00


პპ. 2+00

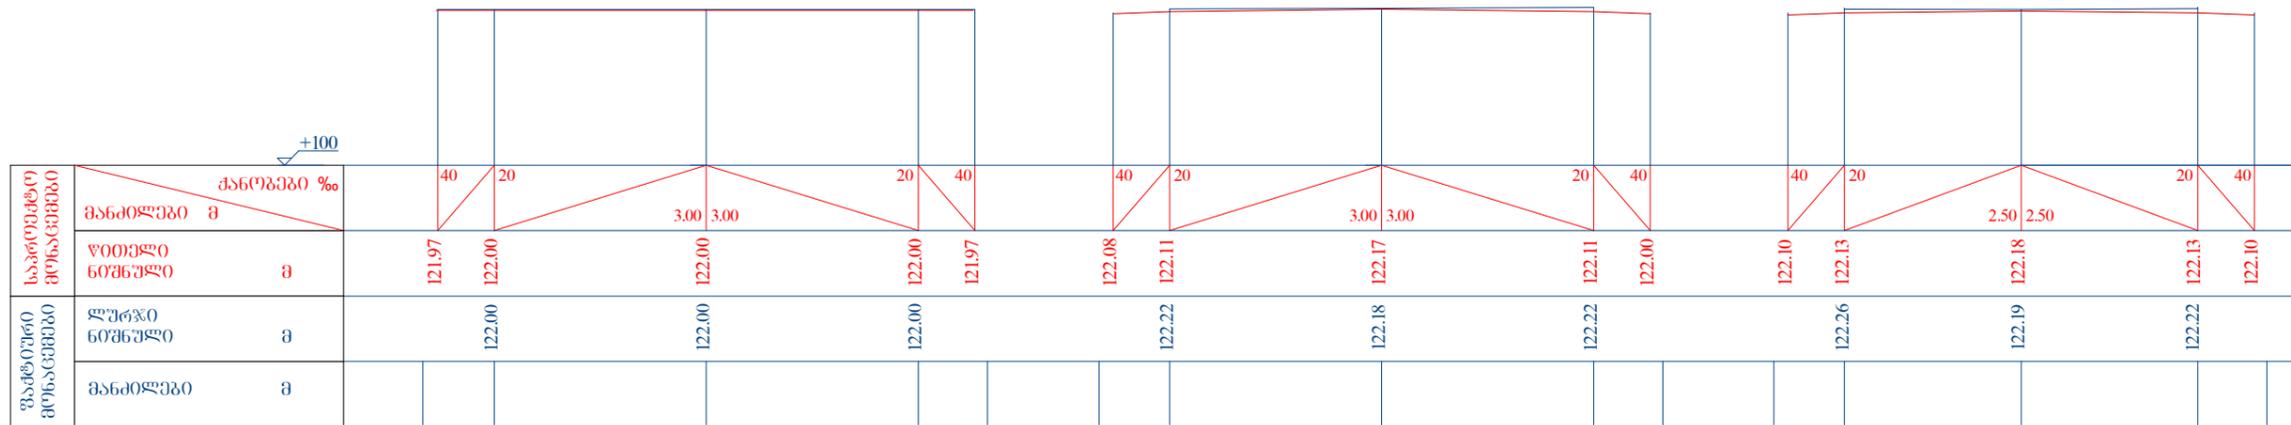

პპ. 3+00

პპ. 4+00

პპ. 5+00

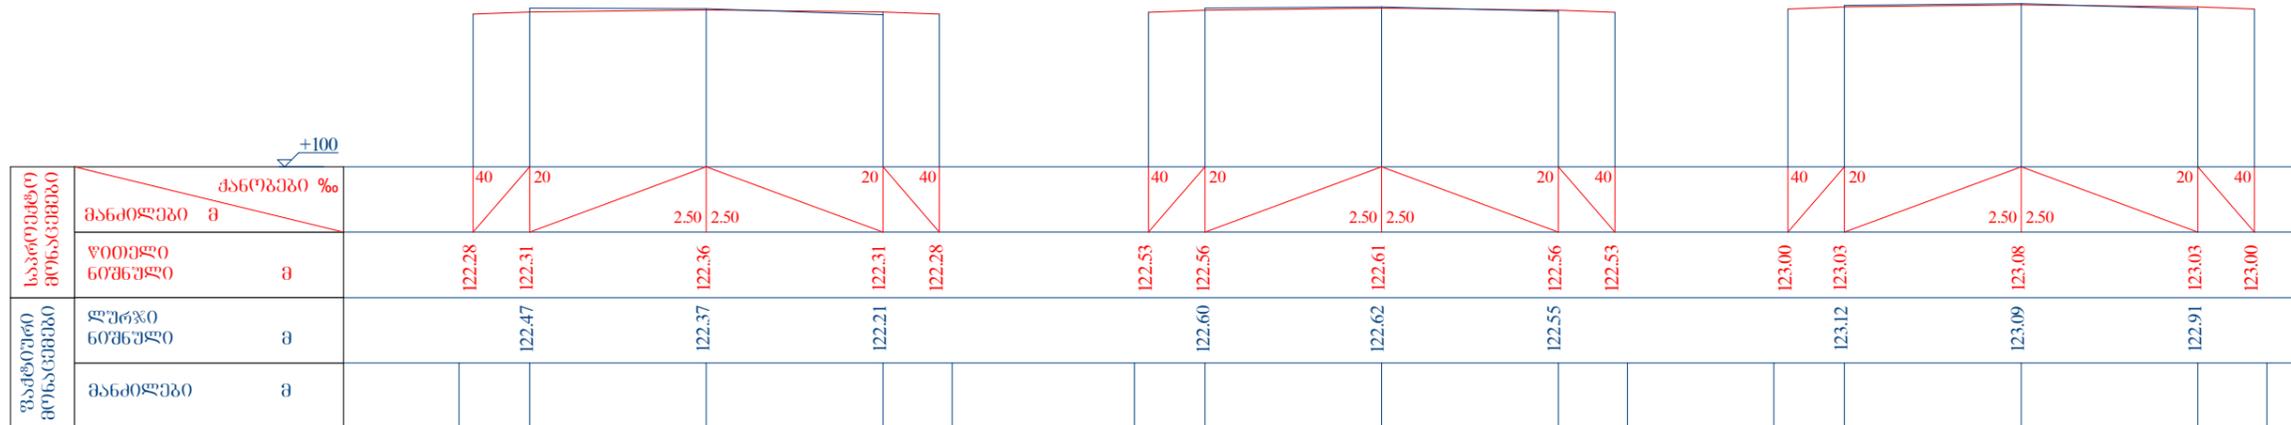

პრობითი აღნიშვნები

ობიექტის დასახელება

ქ. ხონში
 ბახტაძის ქუჩის გაბრუნების
 მოასვალტმების სამუშაოები

განივი პროფილები
 პპ.0+00 – პპ.5+00

ობიექტის მდებარეობა:
 საქართველო;
 ხონის მუნიციპალიტეტი, ქ. ხონი

დამკვეთი:
 ხონის მუნიციპალიტეტი

პროექტირება:
 შ.პ.ს. „ხობი-2005“
 ს/კ 244685131
 ქ. ხობი, ბერიას ქ. №7



მთ. არქიტექტ. ა. გაღვლია

მთ. ინჟინერი დ. კვიციანი

დირექტორი ს. დოღბაია

სტადია მ. პ.

თარიღი ფურცელი ფურცლები

ფორმატი
 A3

შეთანხმებულია

თარიღი და რგ. №