


ქ. ხონში ბახტაძის ქუჩის გაბრუნების მოასვალტემის სამუშაოები

აეროფოტოგადაღება  
(ორთოფოტო)

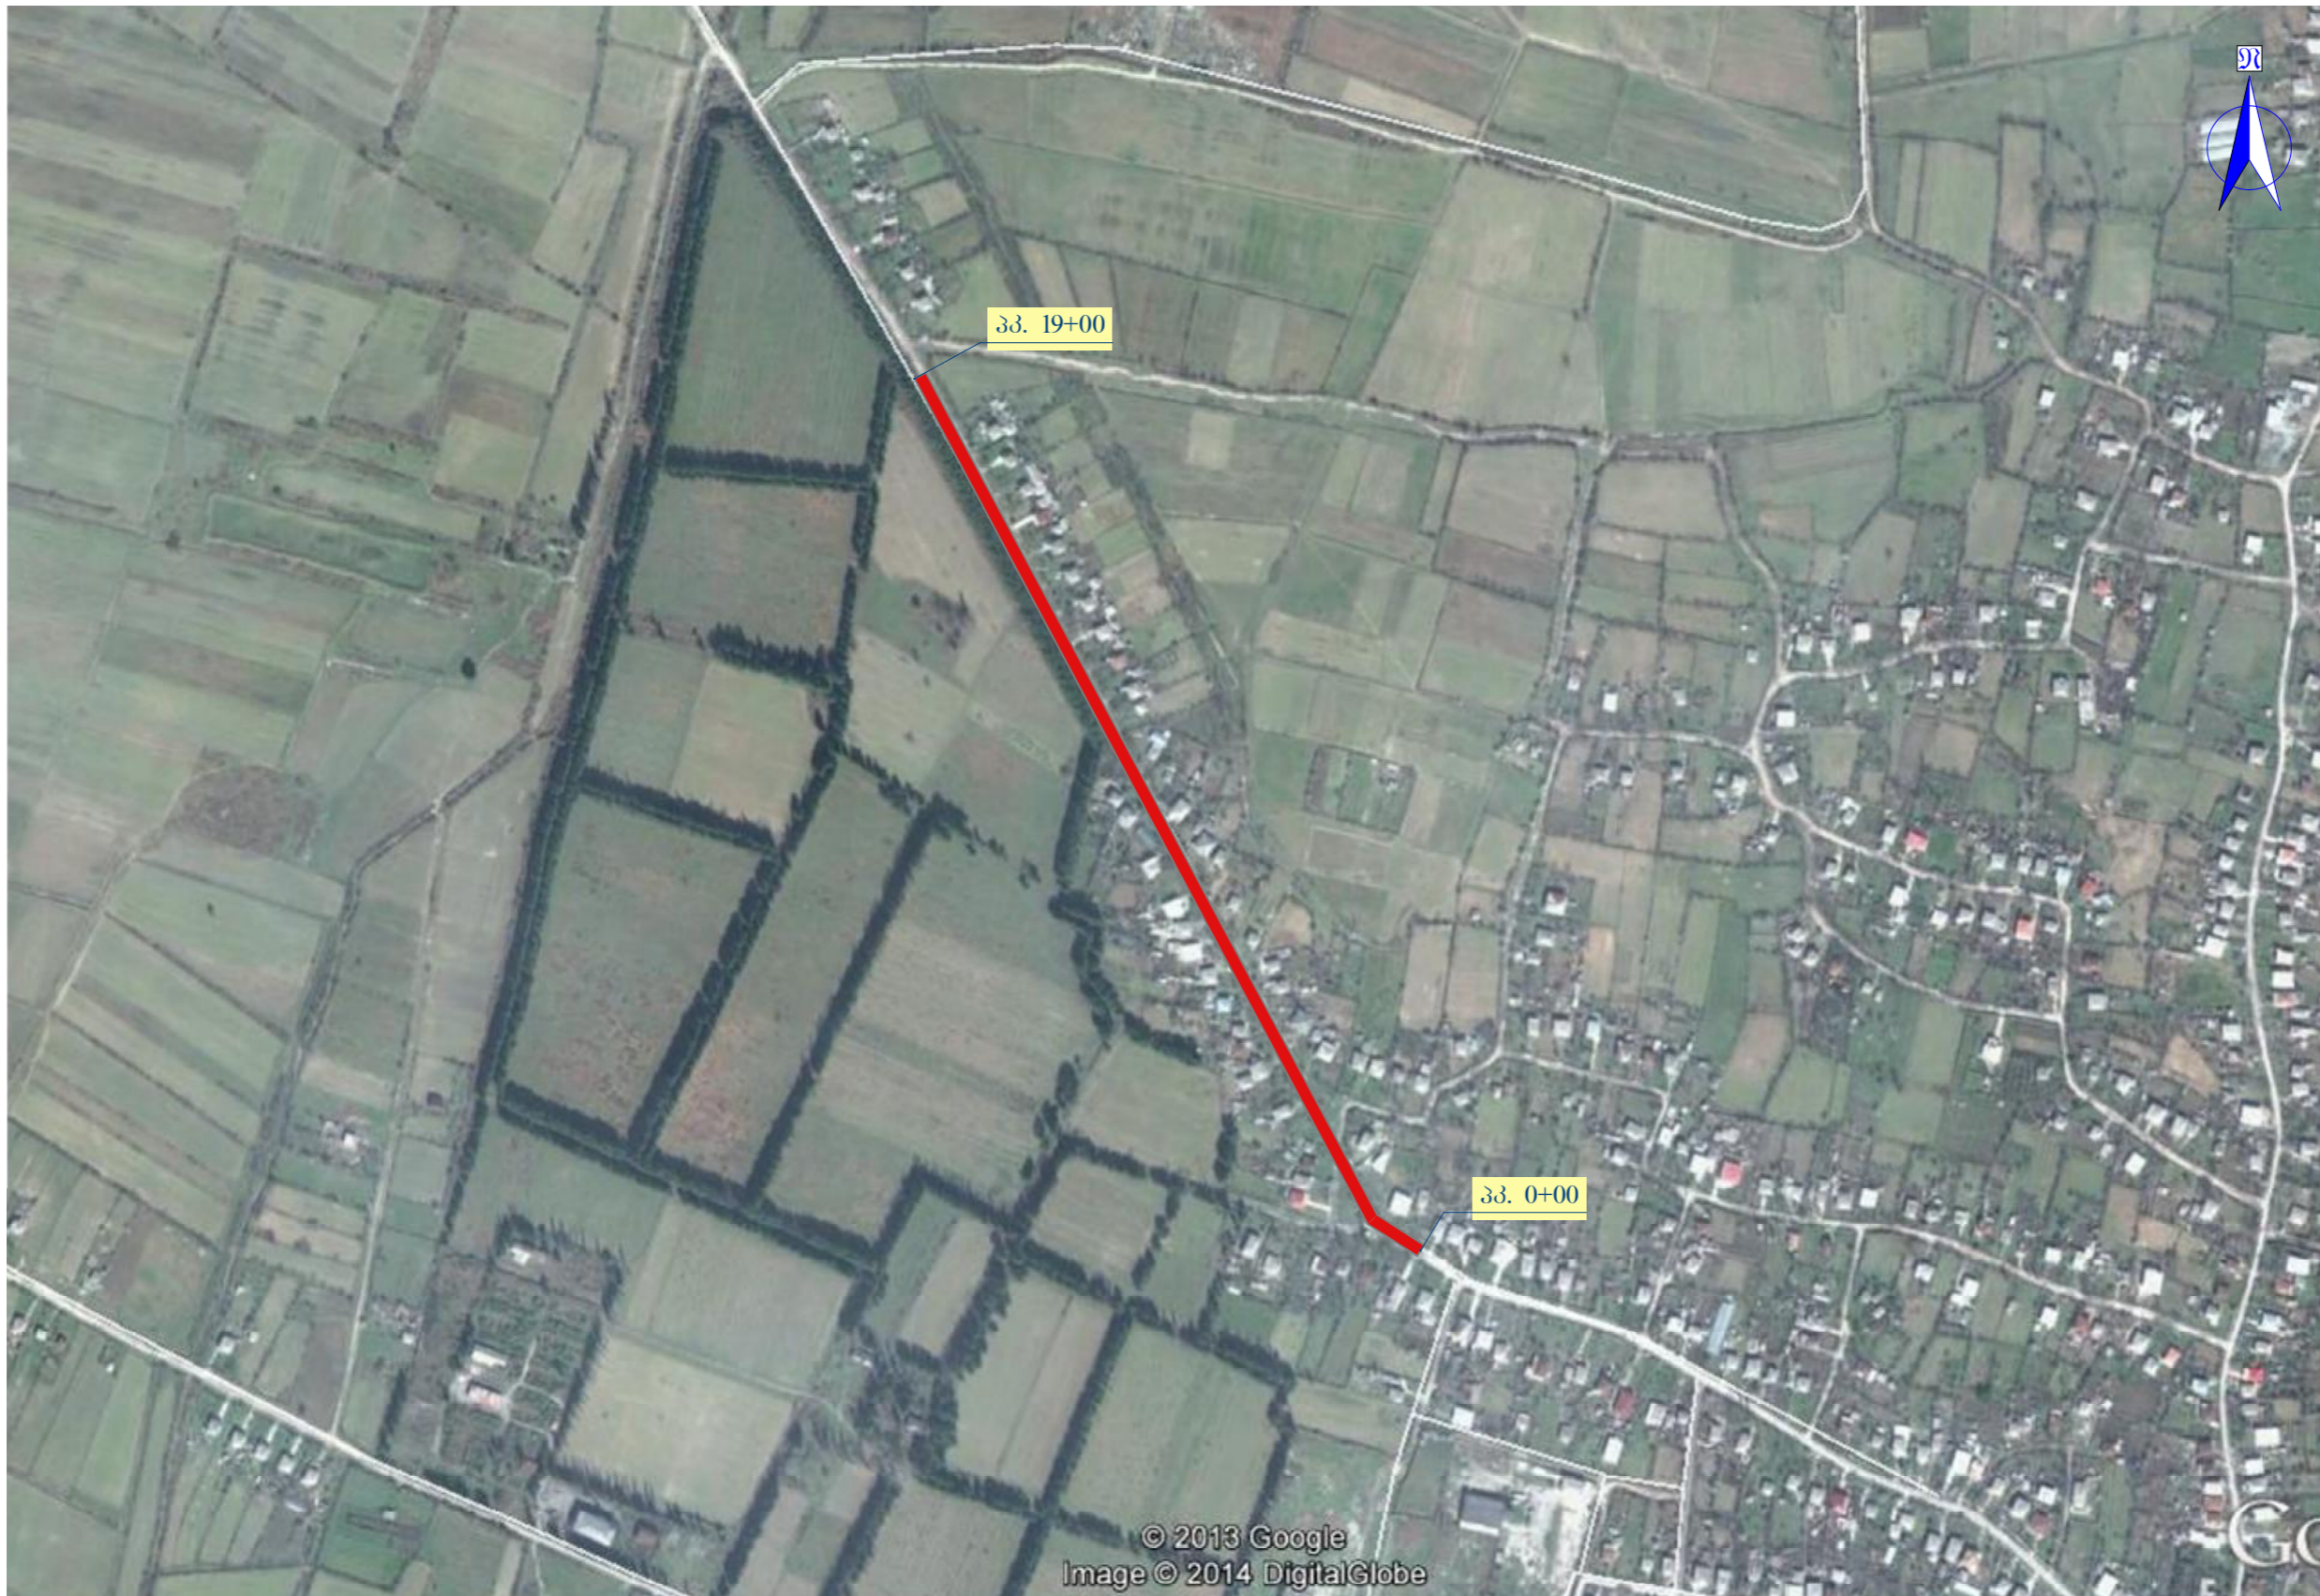

საპროექტო სკეტი

პროექტი ავტოგრაფი

ობიექტის დასახელება

ქ. ხონში  
ბახტაძის ქუჩის გაბრუნების  
მოასვალტემის სამუშაოები

აეროფოტოგადაღება  
(ორთოფოტო)

ობიექტის მდებარეობა:  
საქართველო;  
ხონის მუნიციპალიტეტი, ქ. ხონი

დამკვეთი:  
ხონის მუნიციპალიტეტი

პროექტირება:  
შ.პ.ს. „ხონი-2005“  
ს/კ 244685131  
ქ. ხონი, ბერიას ქ. №7



მთ. არქიტექტ. ა. გაღულია

მთ. ინჟინერი დ. კვიციანი

დირექტორი ს. დოღვაია

სტადია მ. პ.

თარიღი ფურცელი ფურცლები

ფორმატი  
A3

შეთანხმებულია

თარიღი და რგ. №