

ქ. ხონში ბახტაძის ქუჩის გაბრუნების მოასვალტმების სამუშაოები
 განივი პროფილები
 პკ.18+00 – პკ.19+00

საპროექტო

პრობითი აღნიშვნები

ობიექტის დასახელება

ქ. ხონში
 ბახტაძის ქუჩის გაბრუნების
 მოასვალტმების სამუშაოები

განივი პროფილები
 პკ.18+00 – პკ.19+00

ობიექტის მდებარეობა:
 საქართველო;
 ხონის მუნიციპალიტეტი, ქ. ხონი

დამკვეთი:
 ხონის მუნიციპალიტეტი

პროექტირება:
 შ.პ.ს. „სობი-2005“
 ს/კ 244685131
 ქ. ხობი, ბერიას ქ. №7



მთ. არქიტექტ. ა. გაღვლია

მთ. ინჟინერი დ. კვიციანი

დირექტორი ს. დოღვაია


სტადია მ. პ.

თარიღი ფურცელი ფურცლები

ფორმატი
 A3

პკ. 18+00

პკ. 19+00

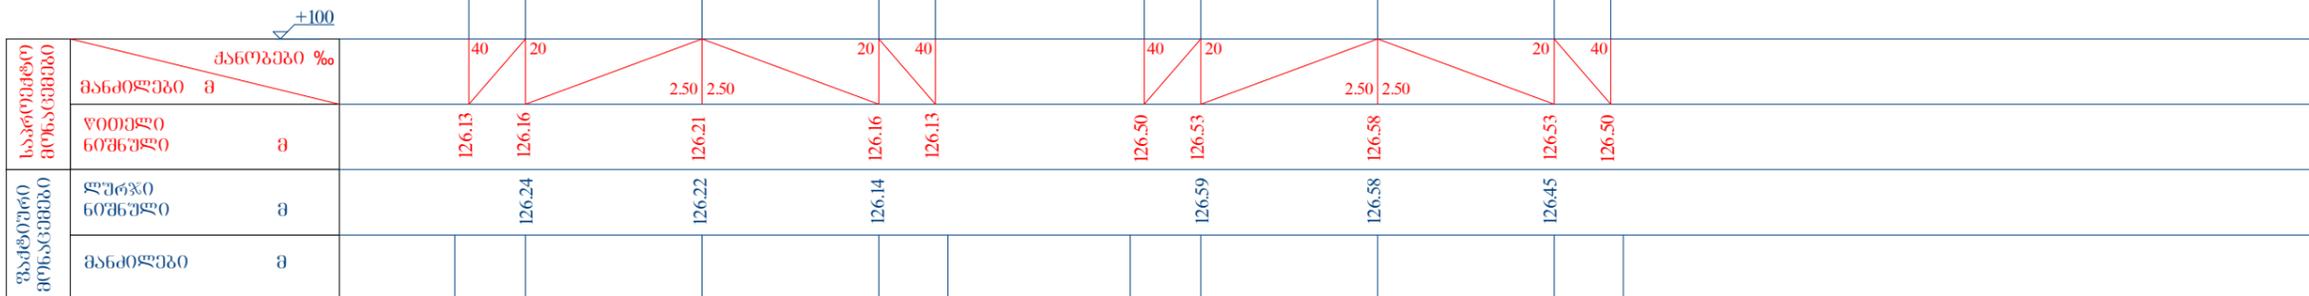

შეთანხმებულია
 თარიღი და რგ. №