


ქ. ხონში ბახტაძის ქუჩის გაბრუნების მოასვალტემის სამუშაოები
ტოპორუკა

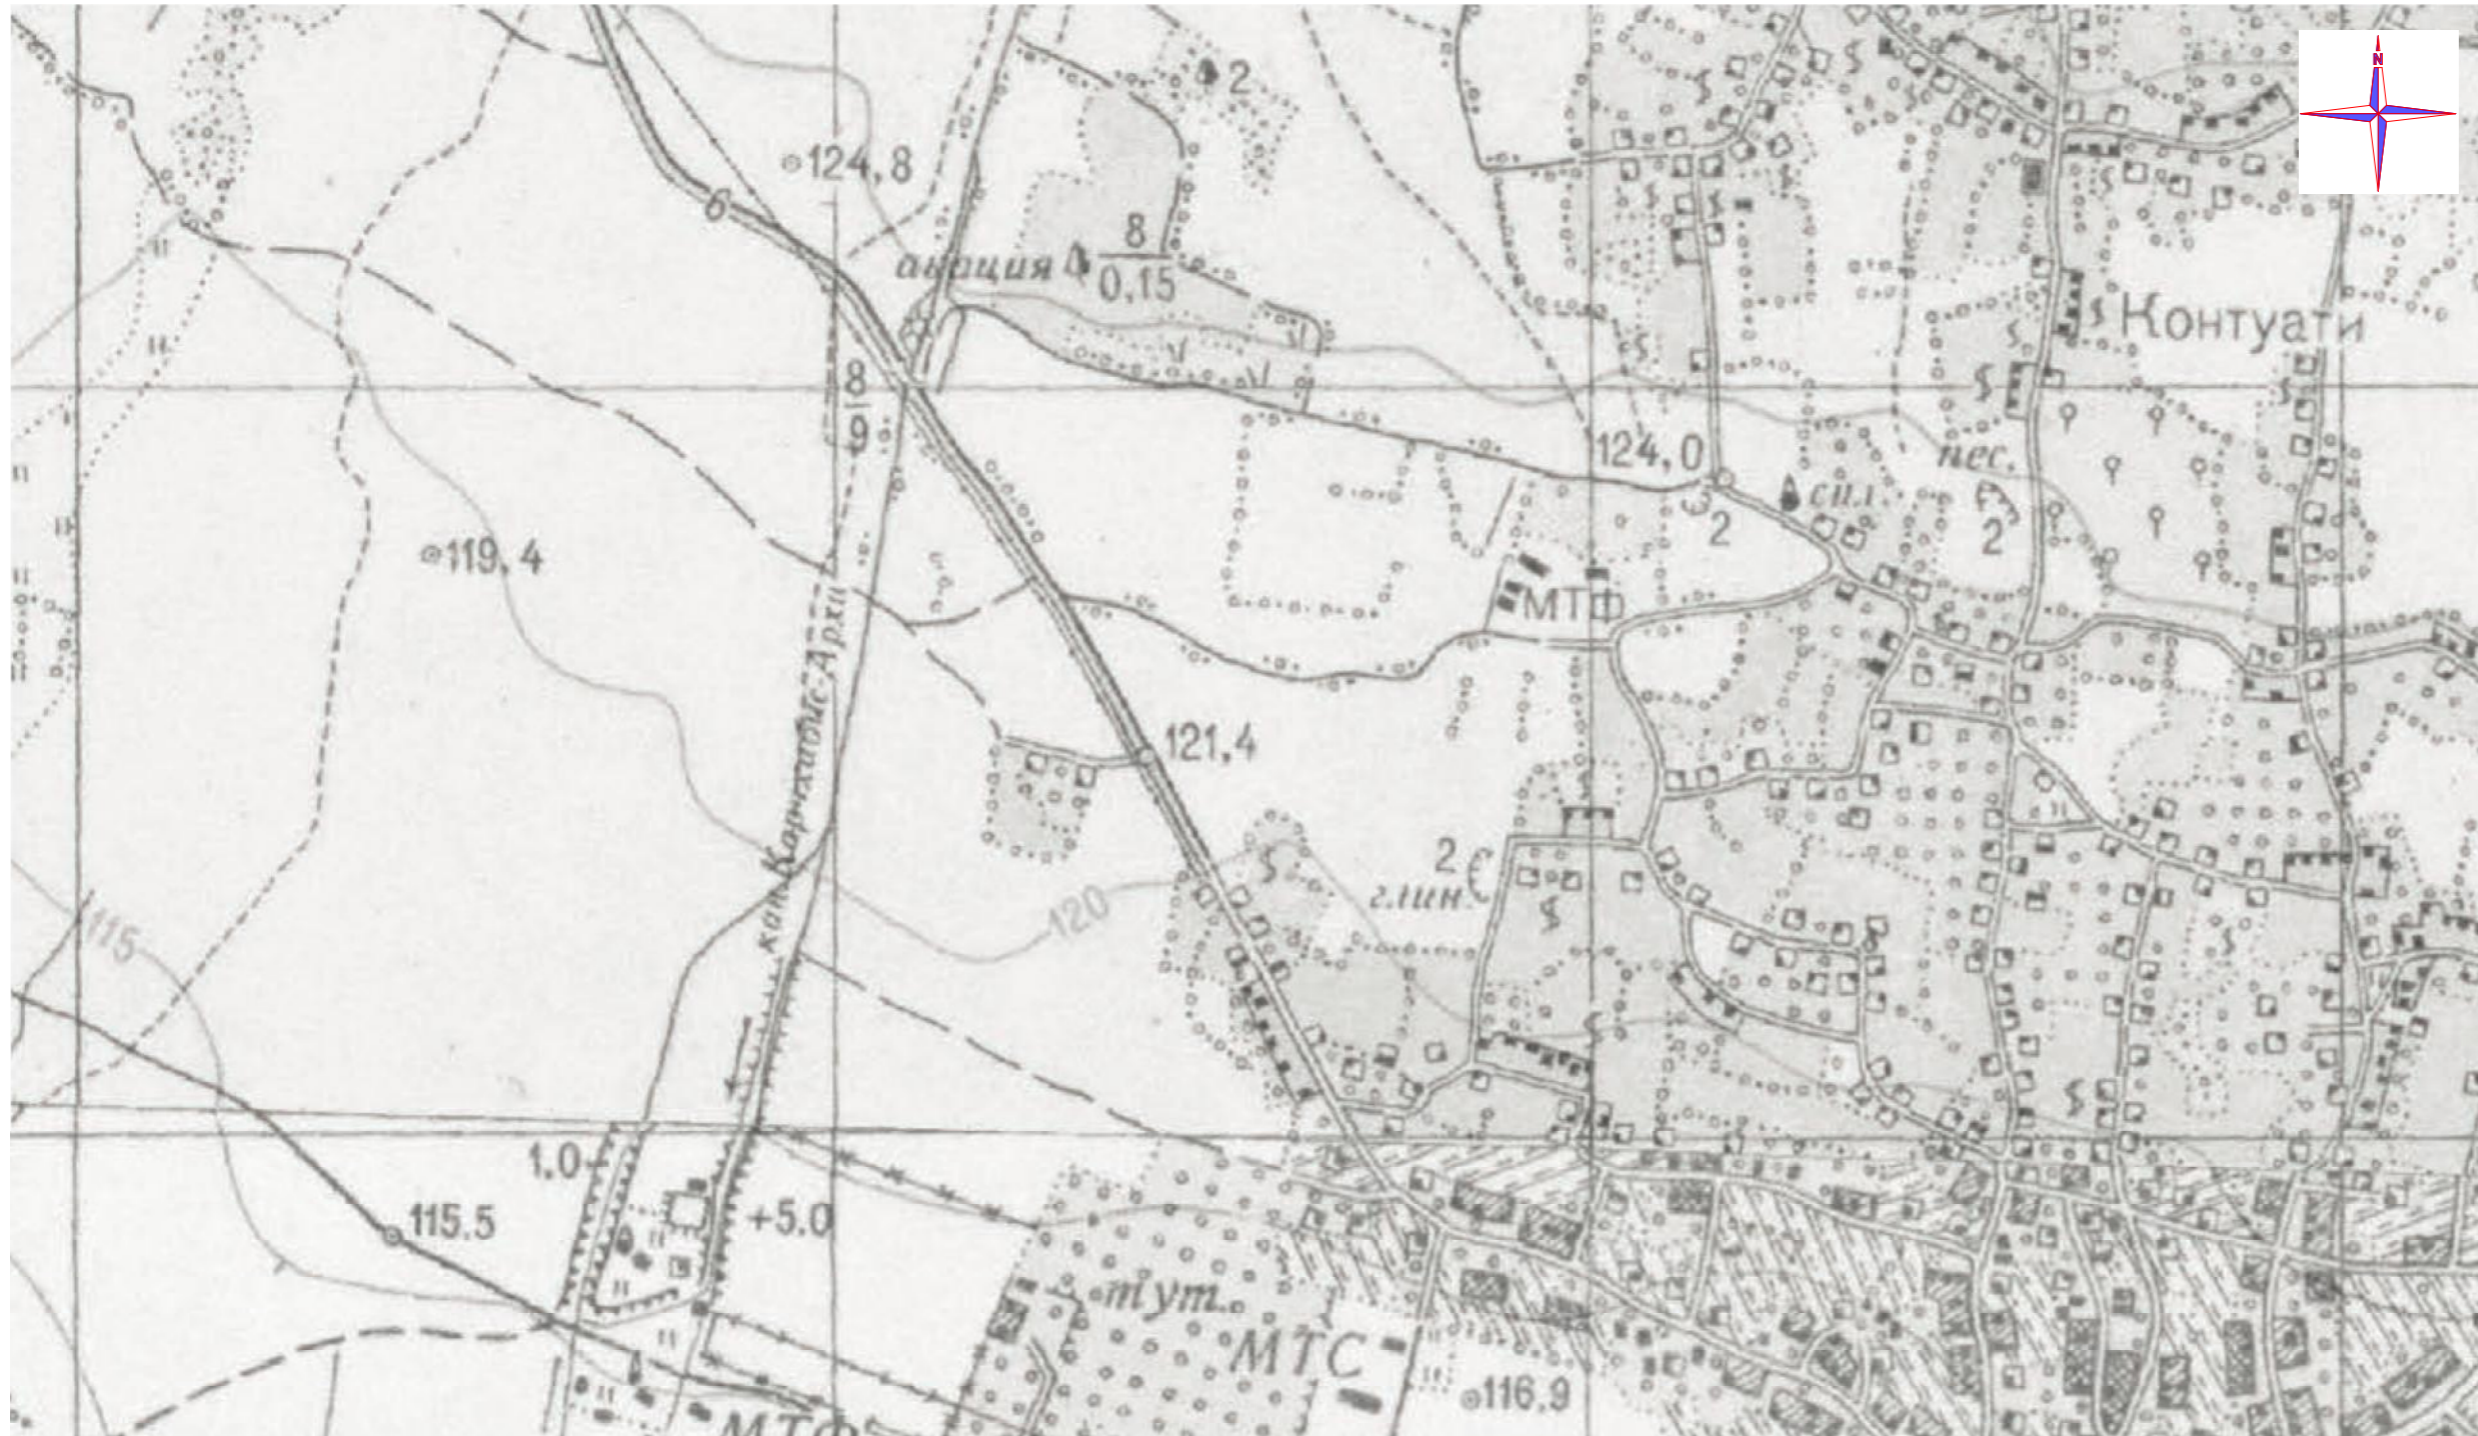

საპროექტო სკალი

პროექტის აღწერა

ობიექტის დასახელება

ქ. ხონში
ბახტაძის ქუჩის გაბრუნების
მოასვალტემის სამუშაოები

ტოპორუკა

ობიექტის მდებარეობა:
საქართველო;
ხონის მუნიციპალიტეტი, ქ. ხონი

დამკვეთი:
ხონის მუნიციპალიტეტი

პროექტირება:
შ.პ.ს. „ხონი-2005“
ს/კ 244685131
ქ. ხონი, ბერიას ქ. №7



მთ. არქიტექტ. ა. გაღვლია

მთ. ინჟინერი ლ. კვიციანი

დირექტორი ს. დოღვაია

სტადია მ. პ.

თარიღი ფურცელი ფურცლები

ფორმატი
A3

შეთანხმებულია

თარიღი და რგ. №