


ქ. ხონის წმინდა ნინოს ქუჩის გაბრუნების მოასვალტების სამუშაოები

პპ.0+00 - პპ.5+00

ბრძოვი პროფილი

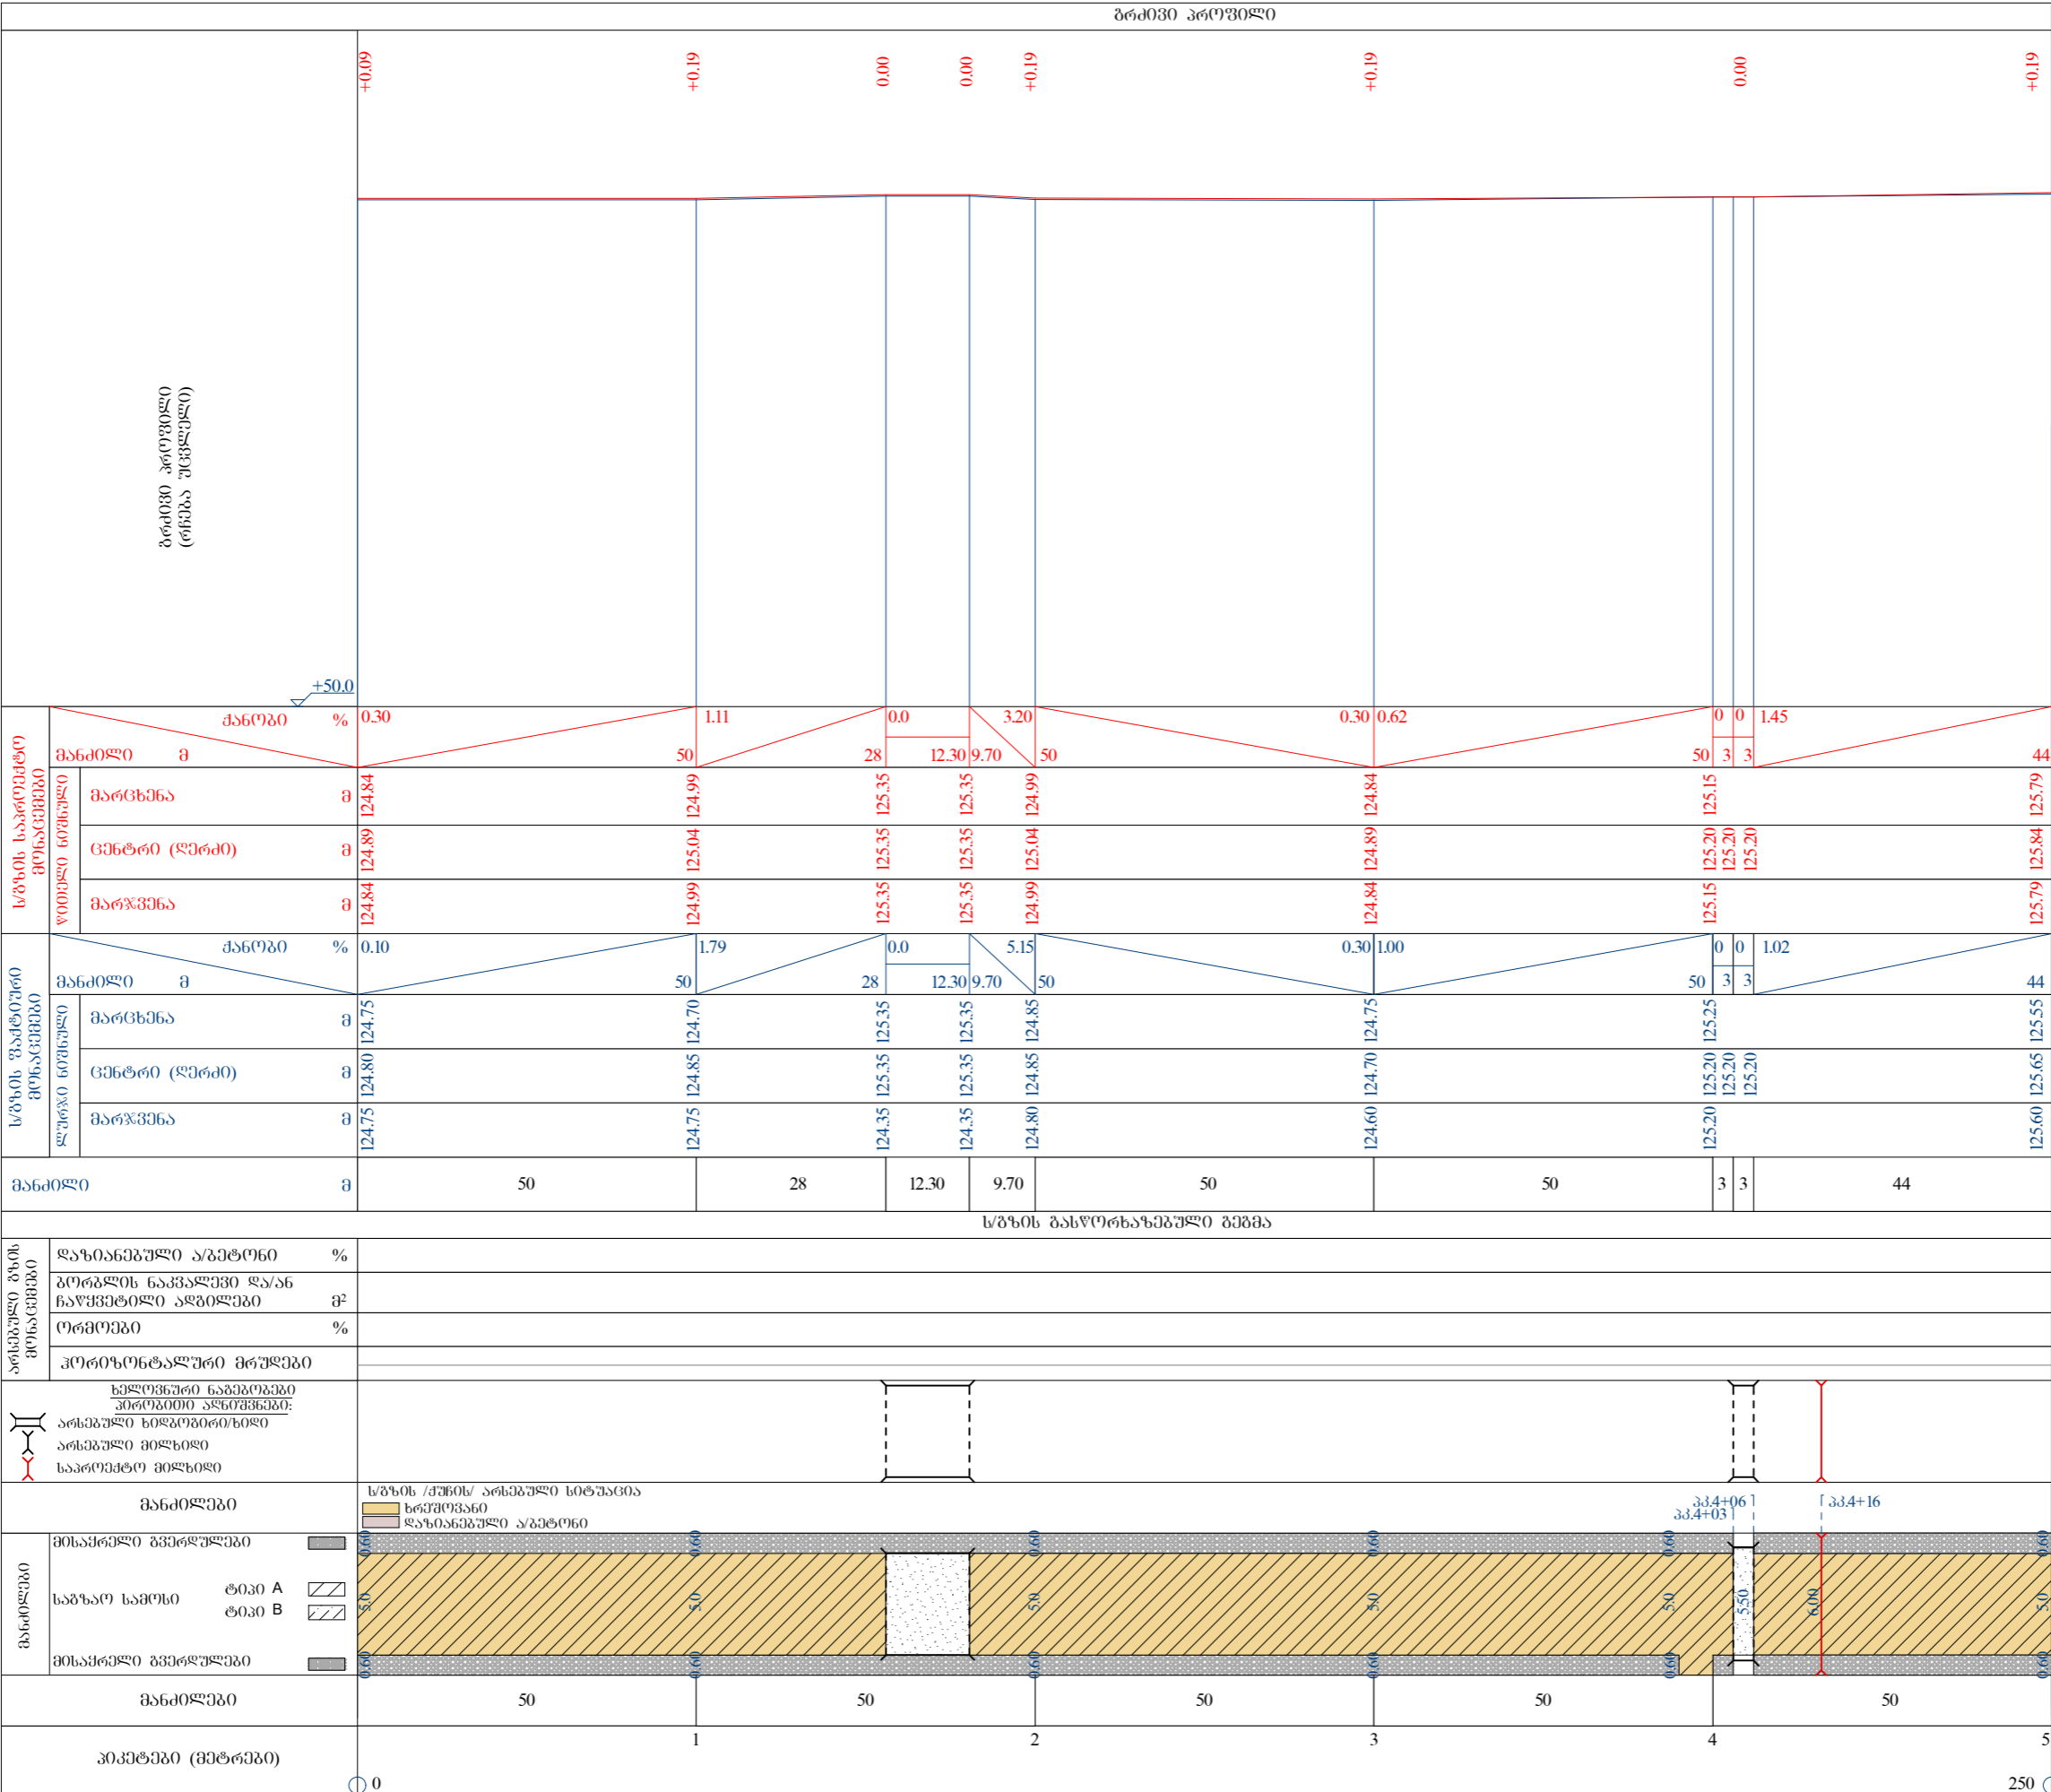

საპროექტო

პროექტი ავტორები

ობიექტის დასახელება

ქ. ხონის წმინდა ნინოს ქუჩის გაბრუნების მოასვალტების სამუშაოები

ს/გზის გასწორებაზე გზის ს/გზის გრძივი პროფილი პპ.0+00 - პპ.5+00

ობიექტის მდებარეობა: საქართველო; ხონის მუნიციპალიტეტი, ქ. ხონი

დამკვეთი: ხონის მუნიციპალიტეტი

პროექტირება: შ.პ.ს. „სობი-2005“ ს/კ 244685131 ქ. ხობი, ბერიას ქ. №7

მთ. არქიტექტ. ა. გაღვლია

მთ. ინჟინერი დ. კვიციანია

დირექტორი ს. დოღვაია

სტადია მ. პ.

თარიღი ფურცელი ფურცლები

ფორმატი A3

მასშტაბი: ბრძოვი - 1:1000

შეთანხმებულია თარიღი და რეგ. №