


ქ. ხონში წმინდა ნინოს ქუჩის გაბრძნობის მოასვალტების სამუშაოები

პპ.5+00 – პპ.10+00

ბრძივი პროფილი

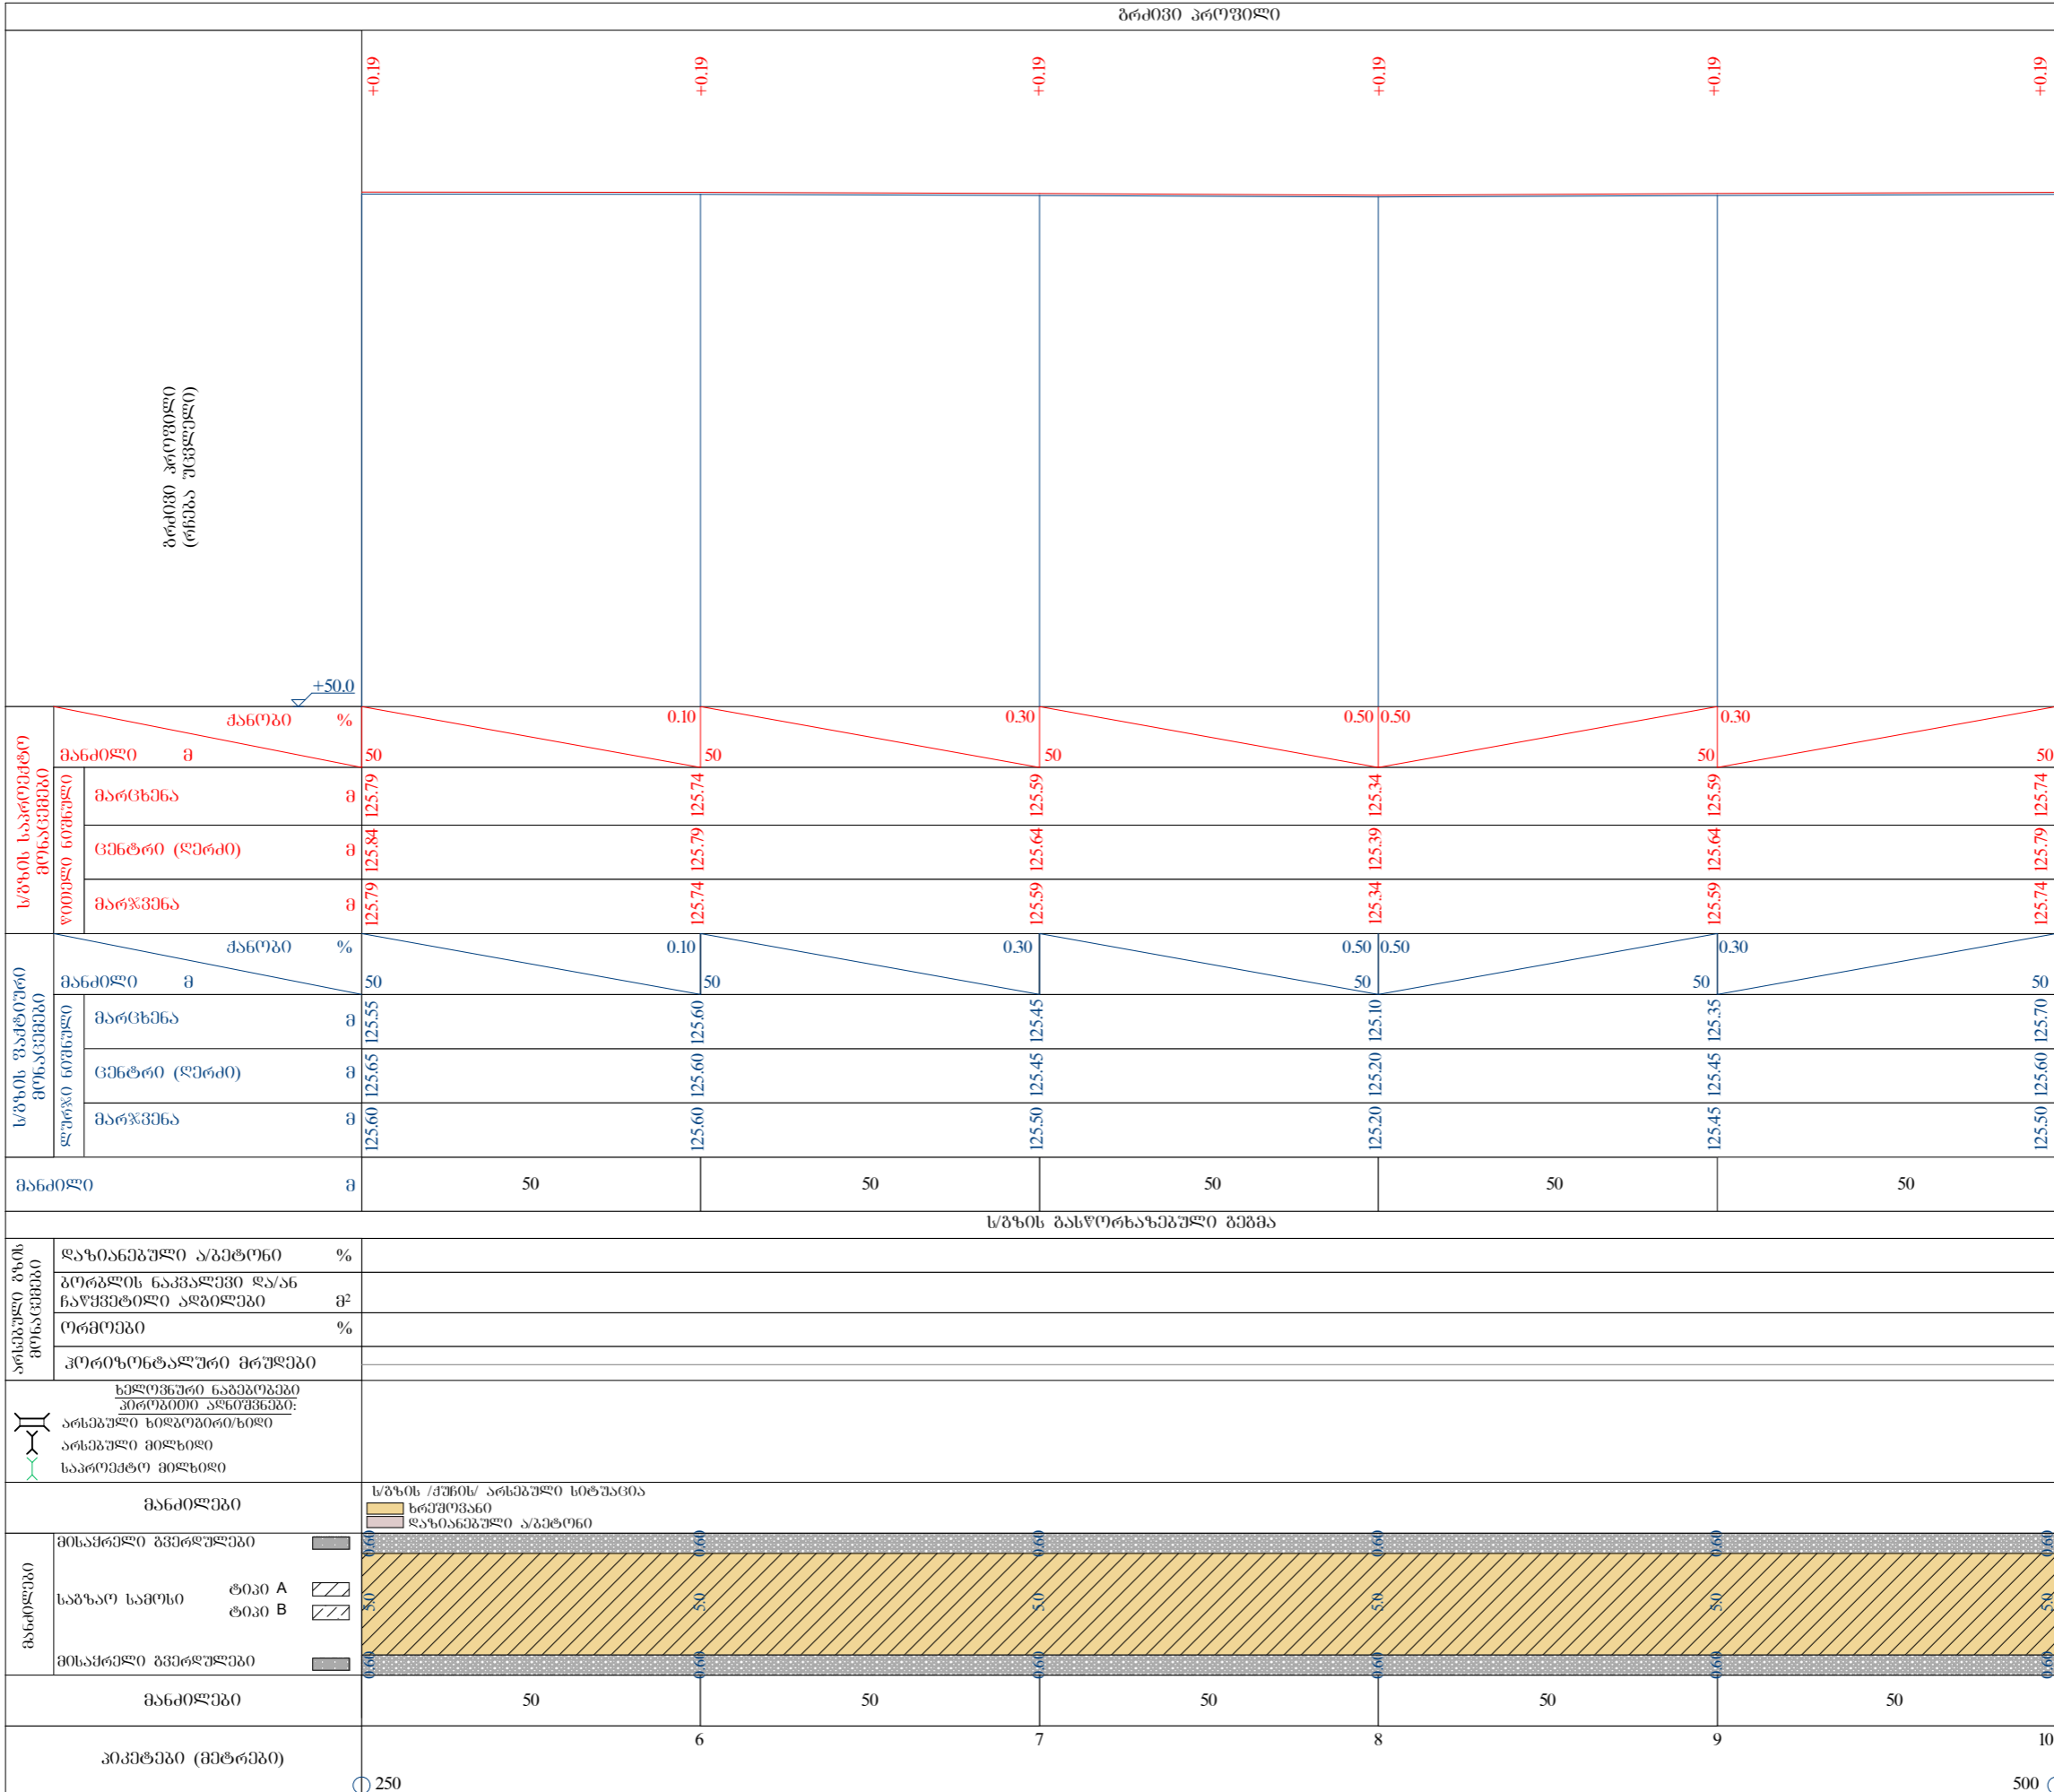

საპროექტო

პროექტი აღნიშვნები

ობიექტის დასახელება

ქ. ხონში წმინდა ნინოს ქუჩის გაბრძნობის მოასვალტების სამუშაოები

ს/გზის გასწორებაზე გეგმა; ს/გზის გრძივი პროფილი პპ.5+00 – პპ.10+00

ობიექტის მდებარეობა: საქართველო; ხონის მუნიციპალიტეტი, ქ. ხონი

დამკვეთი: ხონის მუნიციპალიტეტი

პროექტირება: შ.პ.ს. „სობი-2005“ ს/კ 244685131 ქ. ხობი, ბერიას ქ. №7

მთ. არქიტექტ. ა. გაღვლია

მთ. ინჟინერი ლ. კვიციანი

დირექტორი ს. დოღვაია

სტადია მ. პ.

თარიღი ფურცელი ფურცლები

ფორმატი A3 მასშტაბი: ბრძივი – 1:1000

შეთანხმებულია თარიღი და რგ. №