


ქ. ხონში წმინდა ნინოს ქუჩის გაბრძნობის მოასვალტების სამუშაოები

პპ.15+00 – პპ.20+00

საპროექტო

ბრძოვი პროფილი

ბრძოვი პროფილი
(რუკა უცვლელი)

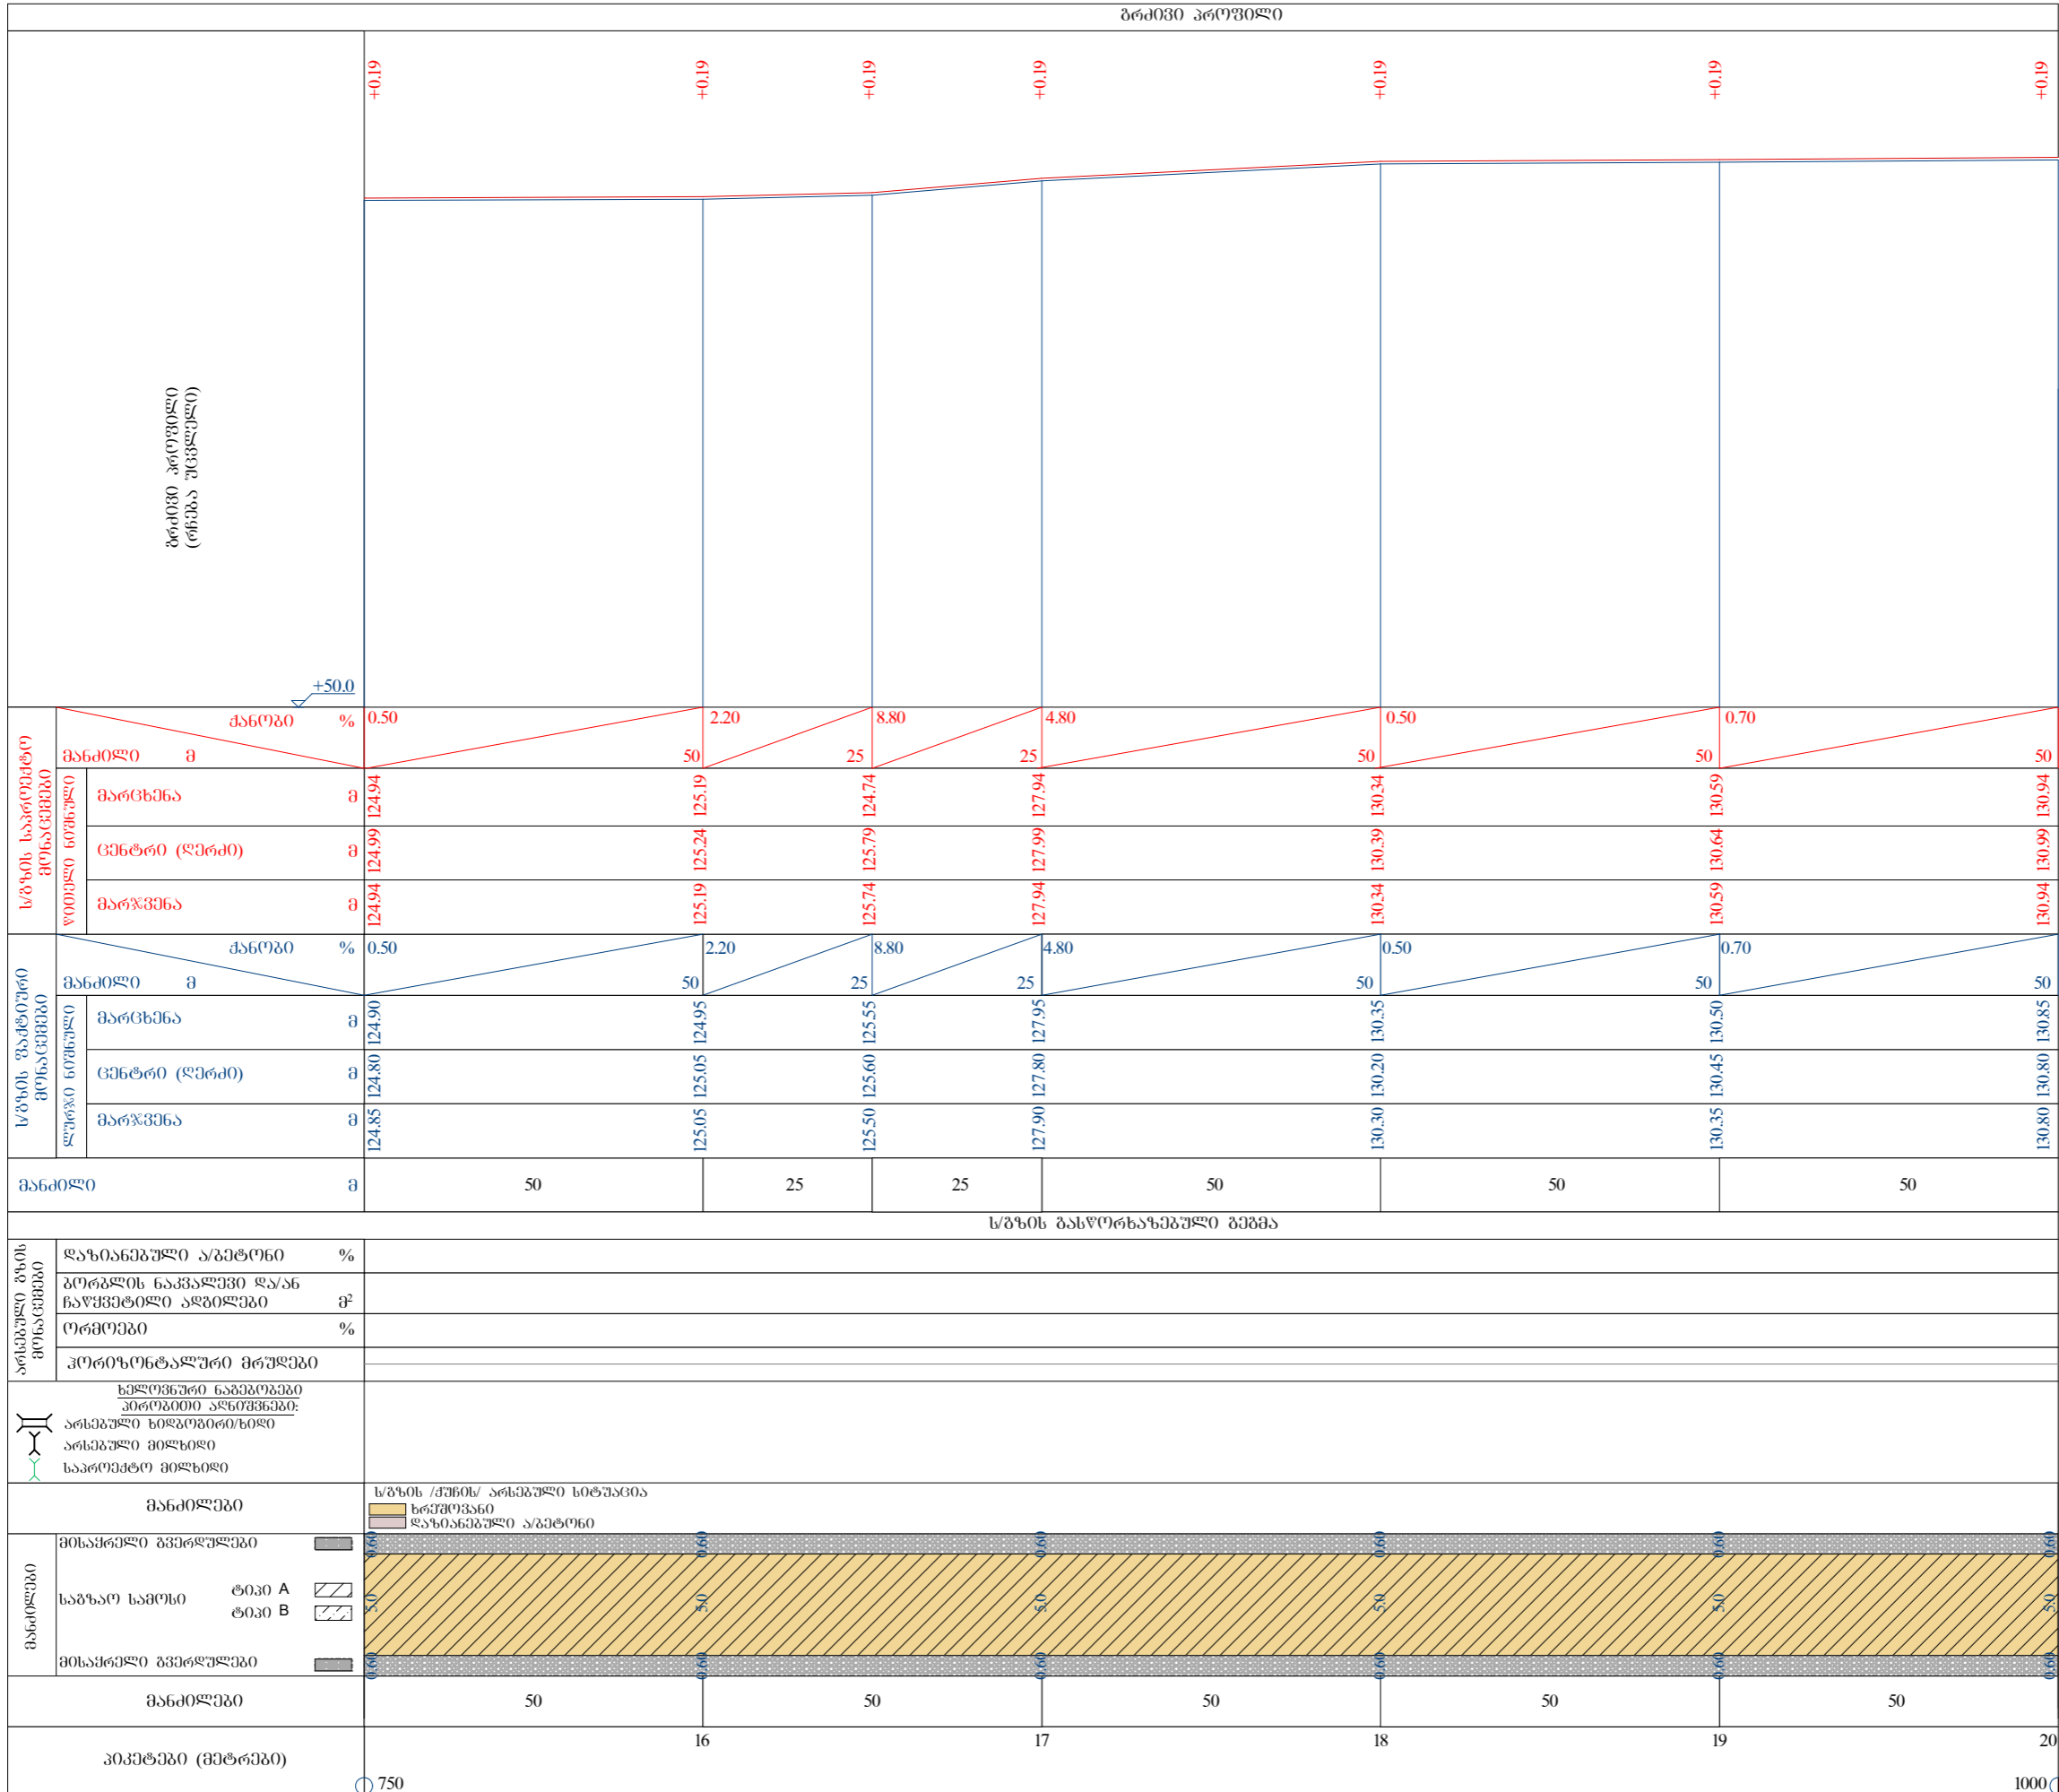

პრობითი აღნიშვნები

ობიექტის დასახელება

ქ. ხონში
წმინდა ნინოს ქუჩის გაბრძნობის
მოასვალტების სამუშაოები

ს/გზის გასწორებაზე გეგმა;
ს/გზის გრძივი პროფილი
პპ.15+00 – პპ.20+00

ობიექტის მდებარეობა:
საქართველო;
ხონის მუნიციპალიტეტი, ქ. ხონი

დამკვეთი:
ხონის მუნიციპალიტეტი

პროექტირება:
შ.პ.ს. „სობი-2005“
ს/კ 244685131
ქ. სობი, ბერიას ქ. №7

მთ. არქიტექტ. ა. გაღვლია
მთ. ინჟინერი დ. კვიციანი
დირექტორი ს. დოღბაია

სტადია მ. პ.
თარიღი ფურცელი ფურცლები

ფორმატი A3
მასშტაბი: ბრძოვი – 1:1000

შეთანხმებულია
თარიღი და რეგ. №