


ქ. ხონში წმინდა ნინოს ქუჩის გაბრძნების მოასვალტების სამუშაოები
კვ.20+00 - კვ.25+00

საპროექტო

ბრძნის პროფილი

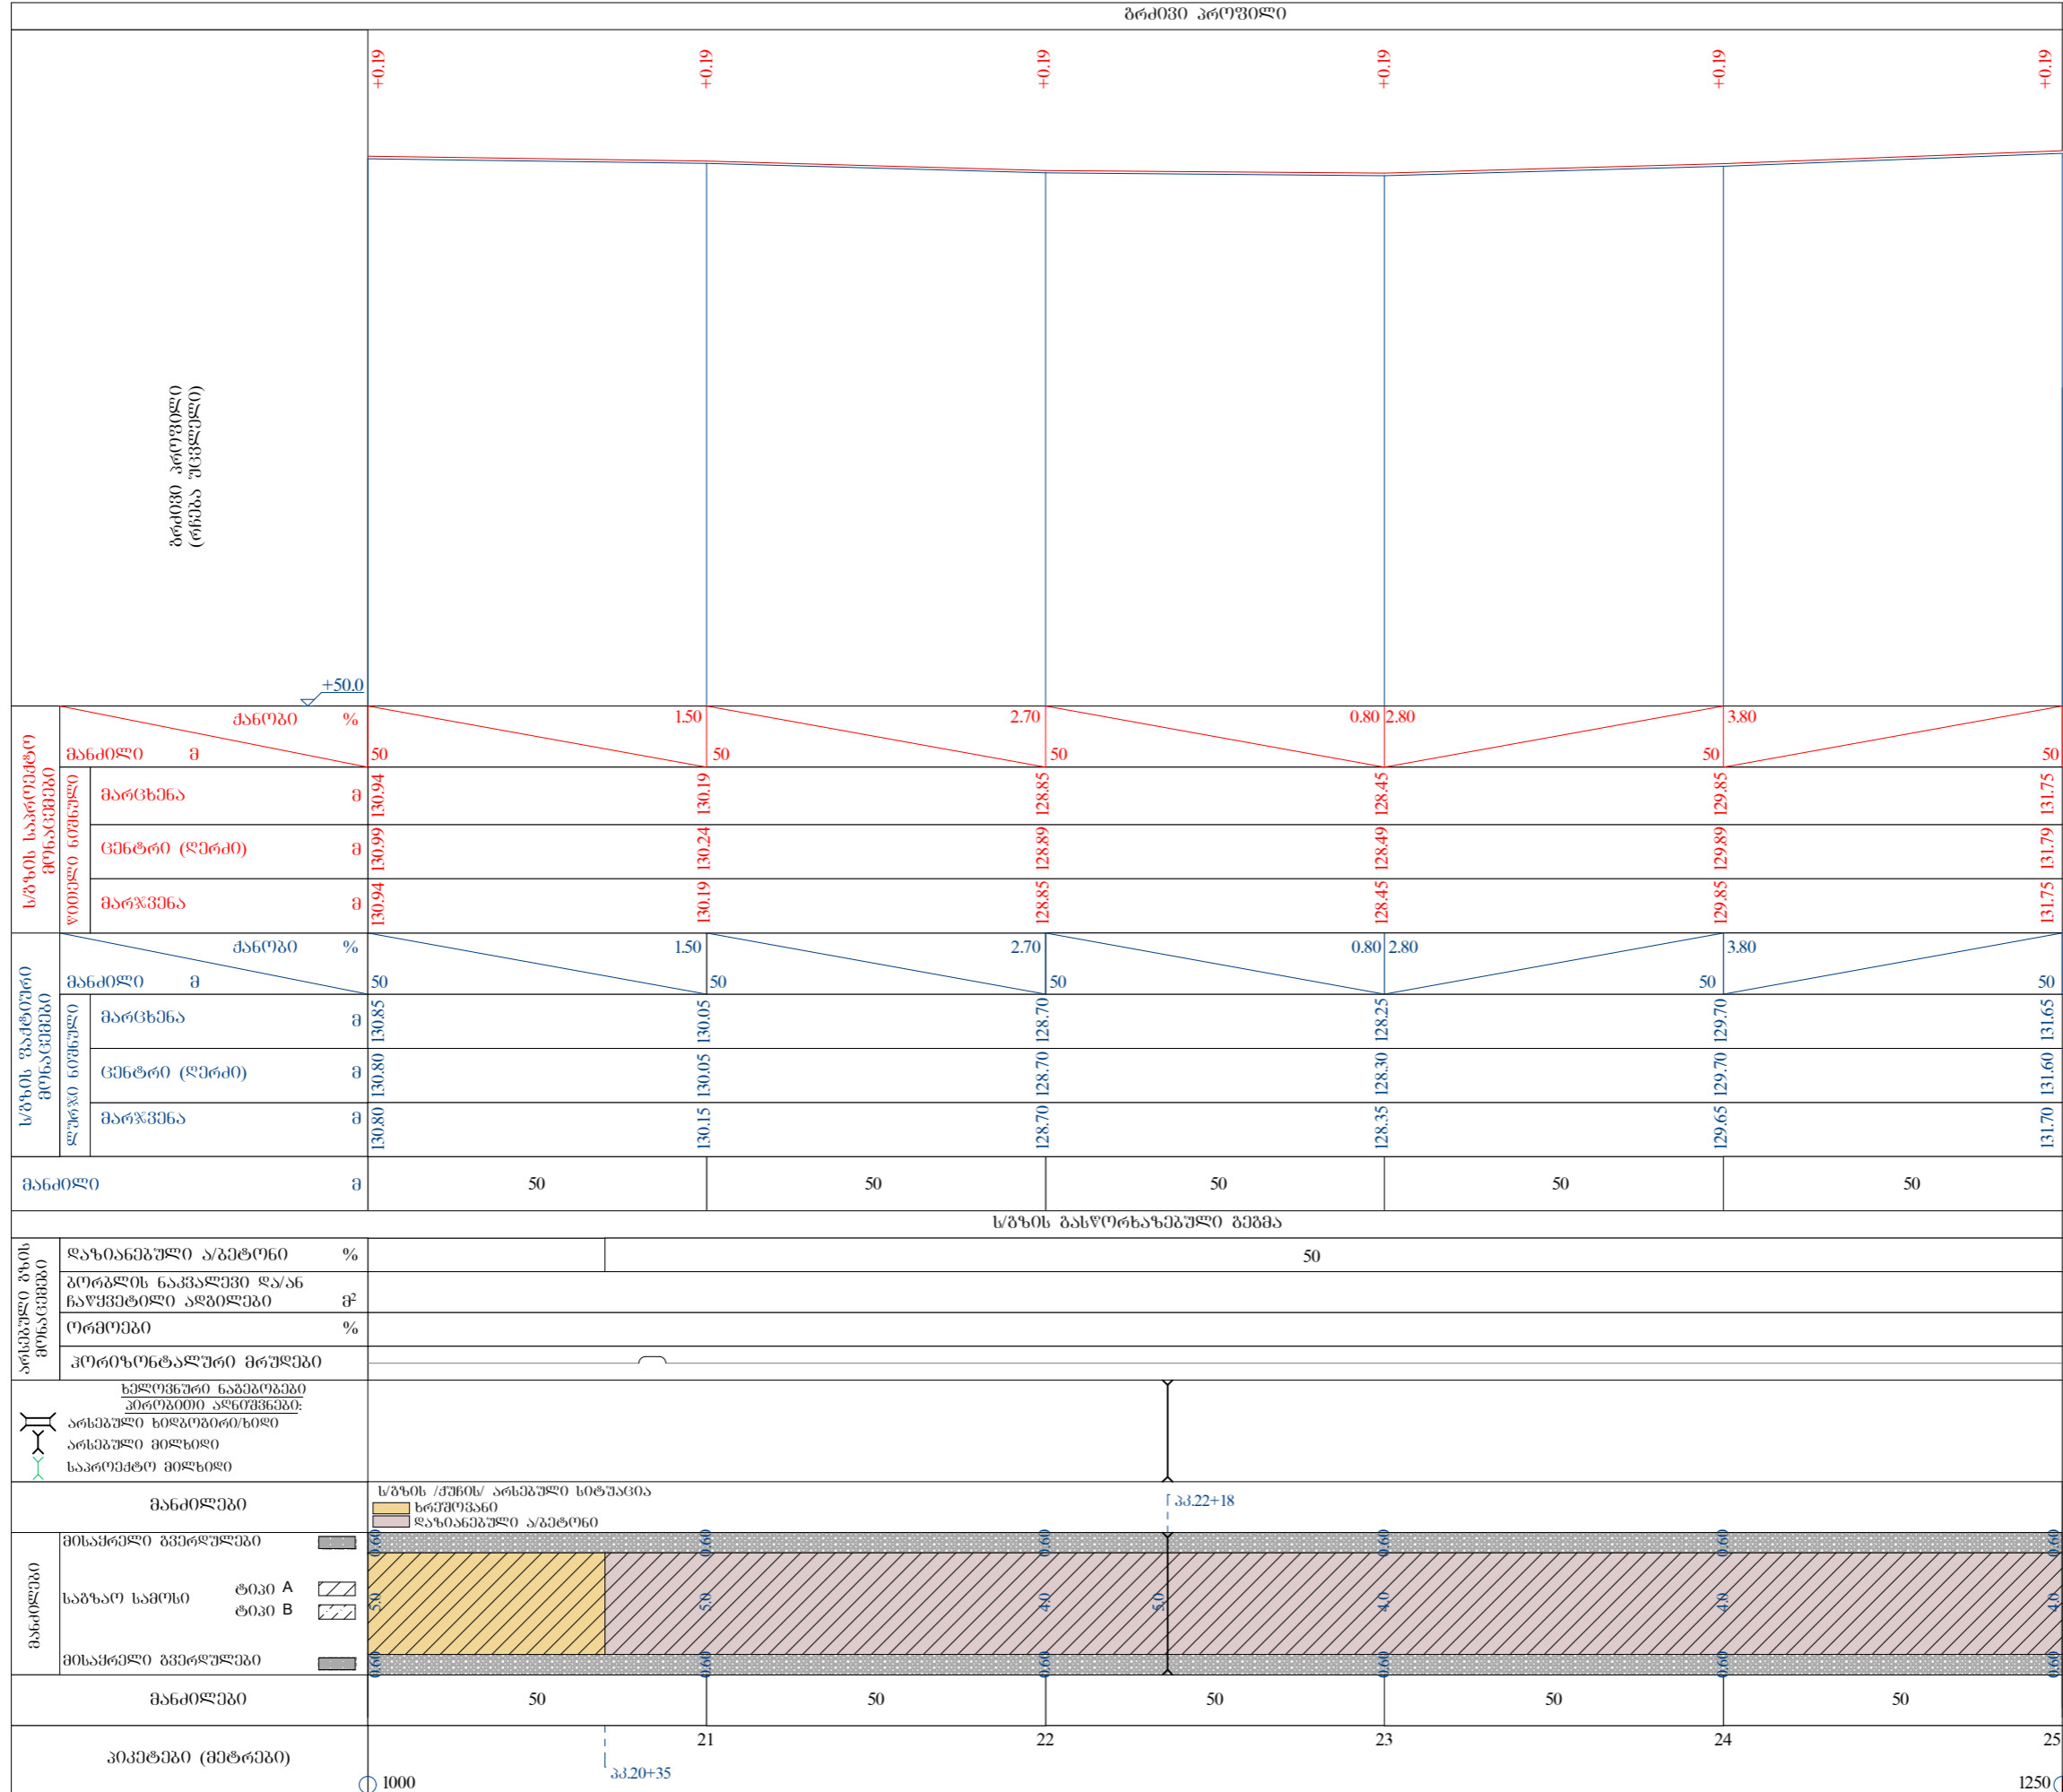

პროექტის აღწერა

ობიექტის დასახელება

ქ. ხონში წმინდა ნინოს ქუჩის გაბრძნების მოასვალტების სამუშაოები

ს/გზის გასწორებაზე გეგმა; ს/გზის გრძივი პროფილი კვ.20+00 - კვ.25+00

ობიექტის მდებარეობა: საქართველო; ხონის მუნიციპალიტეტი, ქ. ხონი

დამკვეთი: ხონის მუნიციპალიტეტი

პროექტირება: შ.პ.ს. „ხონი-2005“ ს/კ 244685131 ქ. ხონი, ბერიას ქ. №7

მთ. არქიტექტ. ა. გაღვლია

მთ. ინჟინერი ლ. კვიციანი

დირექტორი ს. დოღვაია

სტადია მ. პ.

თარიღი ფურცელი ფურცლები

ფორმატი A3

მასშტაბი: ბრძნის - 1:1000

შეთანხმებულია

თარიღი და რეგ. №