


ქ. ხონში წმინდა ნინოს ქუჩის გაბრძნების მოასვალტების სამუშაოები
კპ.25+00 – კპ.27+30

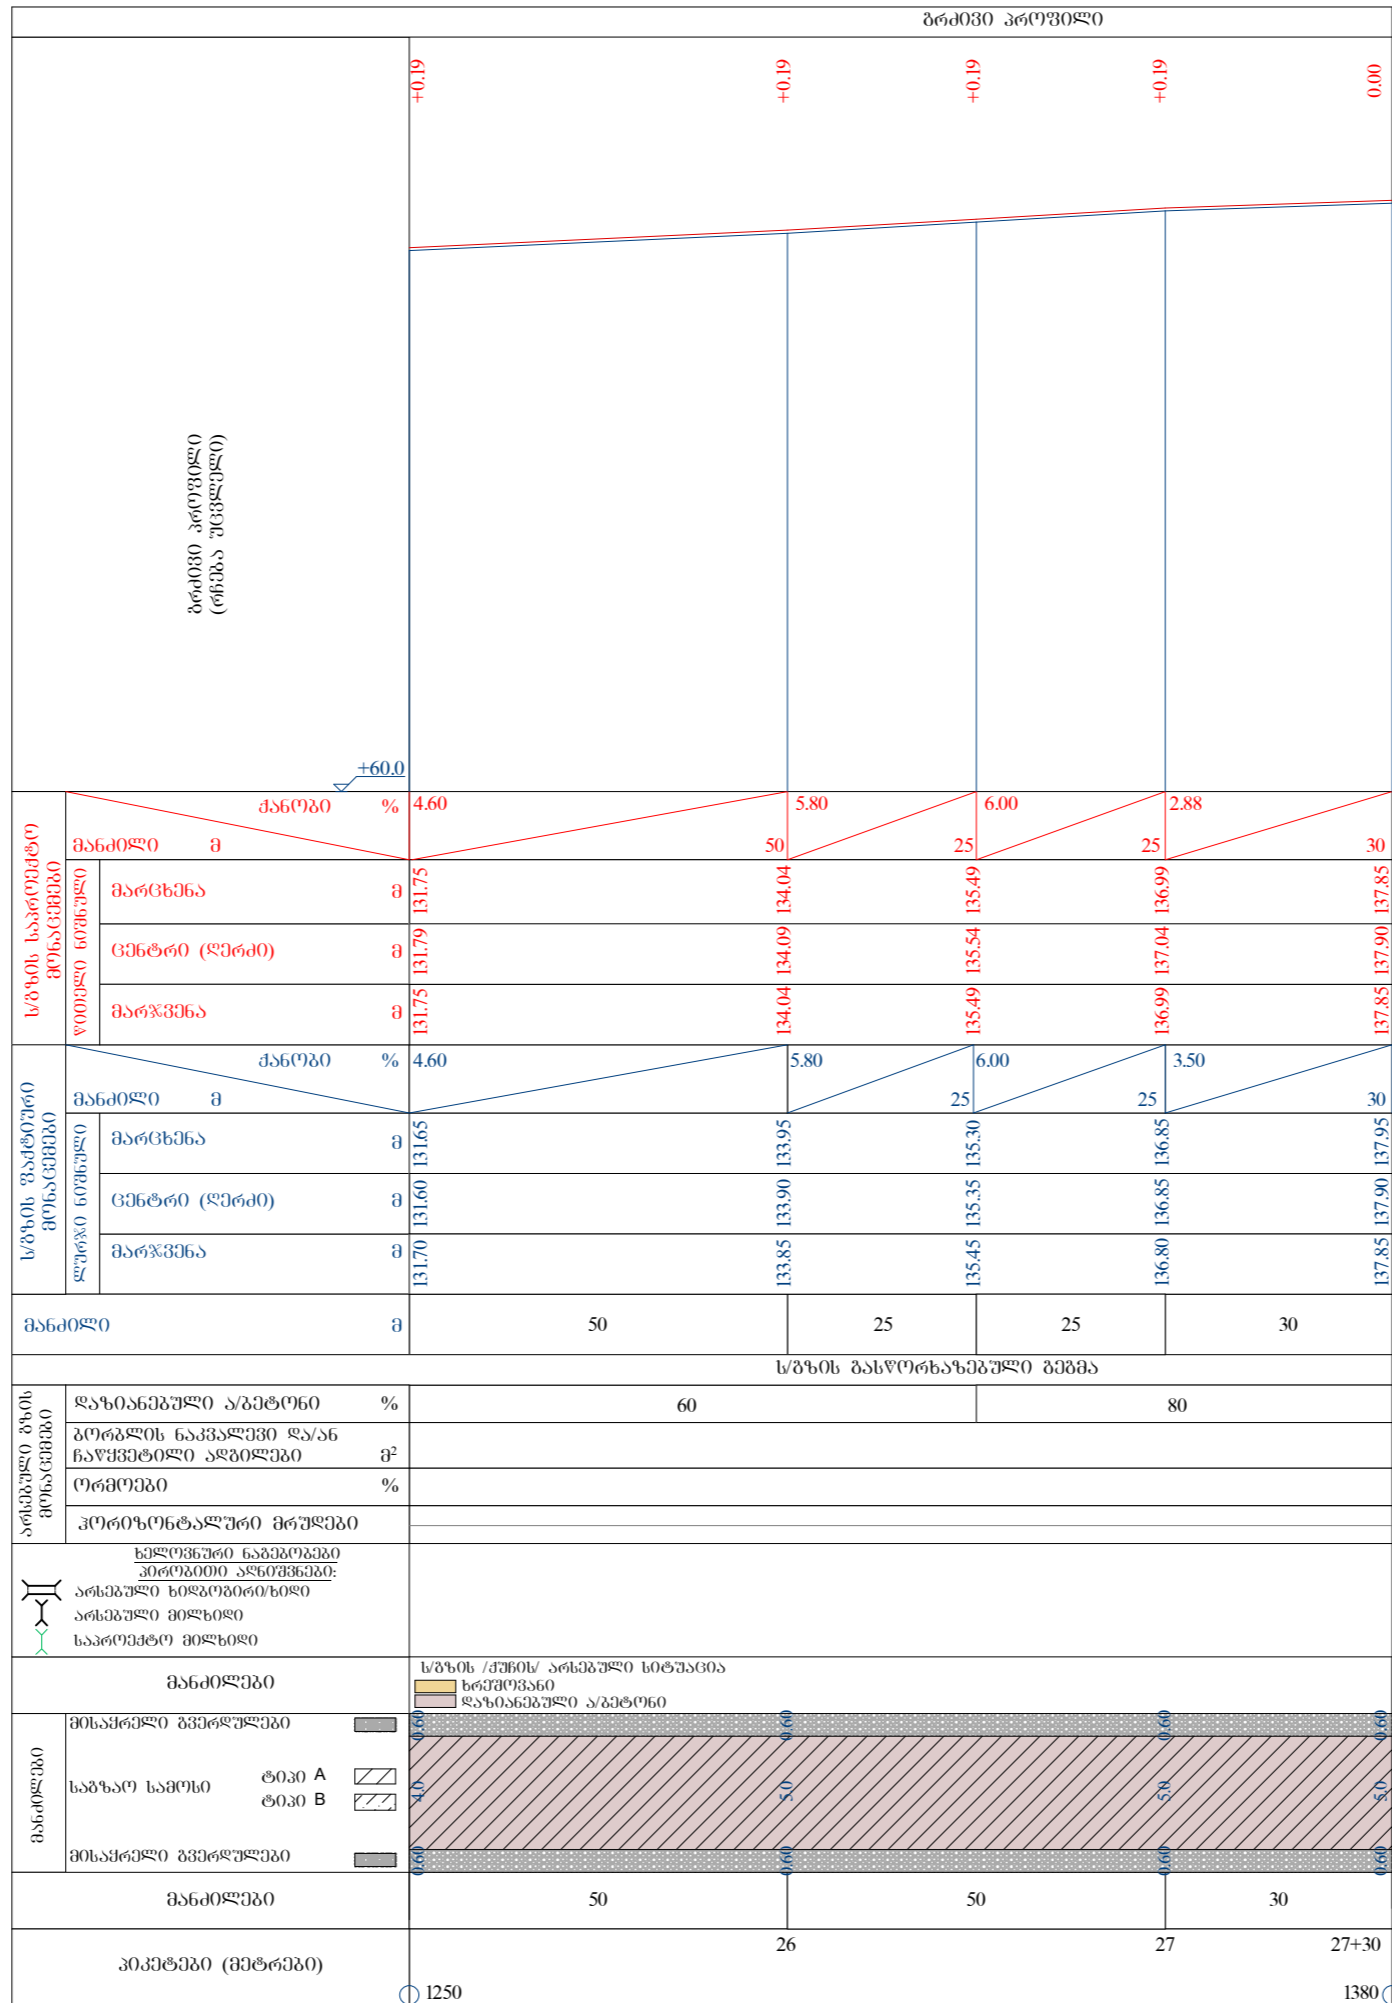

საპროექტო

პროექტი აღნიშვნები

ობიექტის დასახელება

ქ. ხონში წმინდა ნინოს ქუჩის გაბრძნების მოასვალტების სამუშაოები

ს/გზის გასწორების გეგმა; ს/გზის გრძივი პროფილი კპ.25+00 – კპ.27+30

ობიექტის მდებარეობა: საქართველო; ხონის მუნიციპალიტეტი, ქ. ხონი

დამკვეთი: ხონის მუნიციპალიტეტი

პროექტირება: შ.პ.ს. „სობი-2005“ ს/კ 244685131 ქ. ხობი, ბერიას ქ. №7

მთ. არქიტექტ.	ა. გაღვლია
მთ. ინჟინერი	ლ. კვიციანი
დირექტორი	ს. დოღვაია

სტადია მ. პ.

თარიღი ფურცელი ფურცლები

ფორმატი A3 მასშტაბი: ბრძოვი – 1:1000

შეთანხმებულია
თარიღი და რეგ. №