


საგზაო სამოსის ტიპი  
ტიპი „A“  
(ტიპური კონსტრუქციული ზრილი)

ტიპი „A“

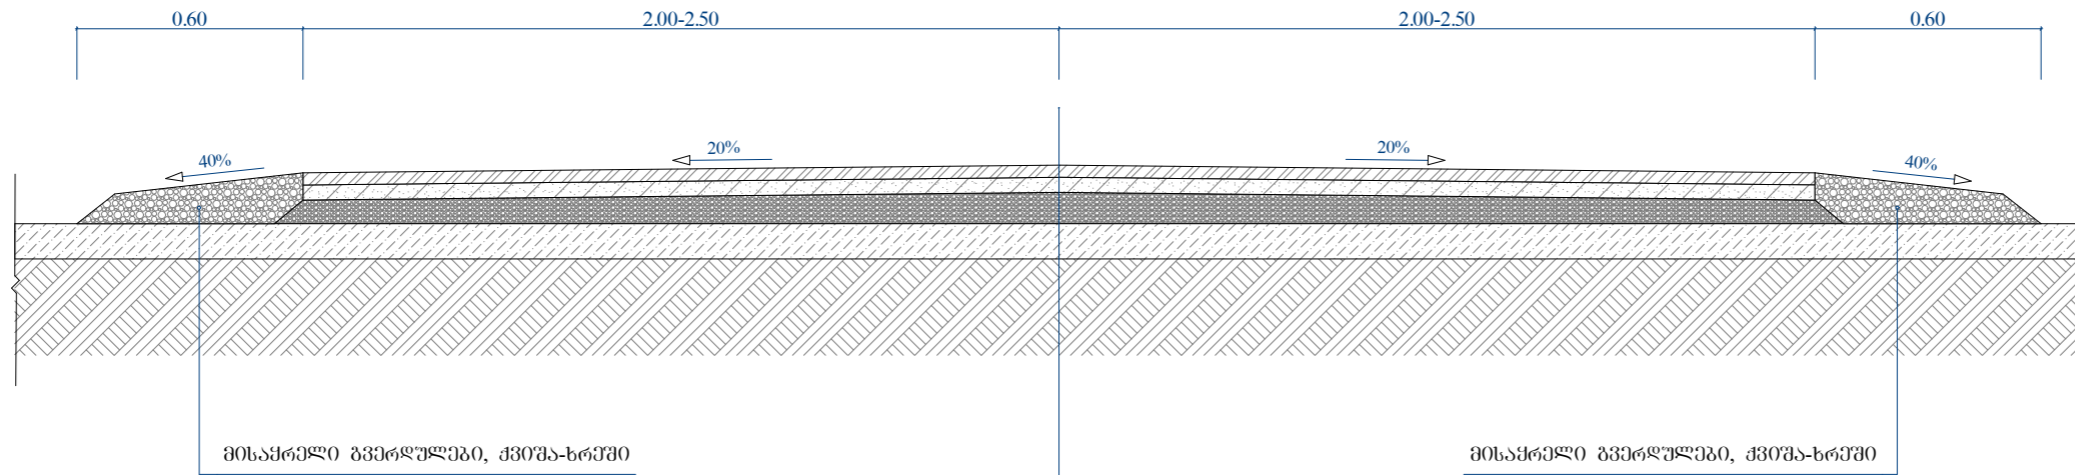

- საფარის ზედა ფენა, წვრილმარცვლოვანი მკვრივი ასფალტობეტონის ცხელი ნარევი ტიპი „ნ“ მარკა-II სისქით 4 სმ
- თხევადი ბითუმი მოსხმა
- საფარის ქვედა ფენა, მსხვილმარცვლოვანი ღორღოვანი ასფალტობეტონის ცხელი ნარევი, სისქით 5 სმ
- თხევადი ბითუმი მოსხმა
- საფუძველი, ფრაქციული ღორღი, სისქე 10 სმ
- ს/ზის არსებული საფუძველი

საპროექტო

პრობითი აღნიშვნები

ობიექტის დასახელება

ქ. ხონში  
წმინდა ნინოს ქუჩის გაბრძნობის  
მოასვალტების სამუშაოები

საგზაო სამოსი - ტიპი „A“  
(ტიპური კონსტრუქციული ზრილი)

ობიექტის მდებარეობა:  
საქართველო;  
ხონის მუნიციპალიტეტი, ქ. ხონი

დამკვეთი:  
ხონის მუნიციპალიტეტი

პროექტირება:  
შ.პ.ს. „სობი-2005“  
ს/კ 244685131  
ქ. სობი, ბერიას ქ. №7



მთ. არქიტექტ. ა. გაღვლია

მთ. ინჟინერი დ. კვიციანი

დირექტორი ს. დოღბაია

სტადია მ. პ.

თარიღი ფურცელი ფურცლები

ფორმატი A3 მასშტაბი: 1:25

შეთანხმებულია

თარიღი და რეგ. №