

განივი პროფილები

აპ.0+00 – აპ.5+00

აპ. 0+00



აპ. 1+00

აპ. 2+00


აპ. 3+00

აპ. 4+00

აპ. 5+00

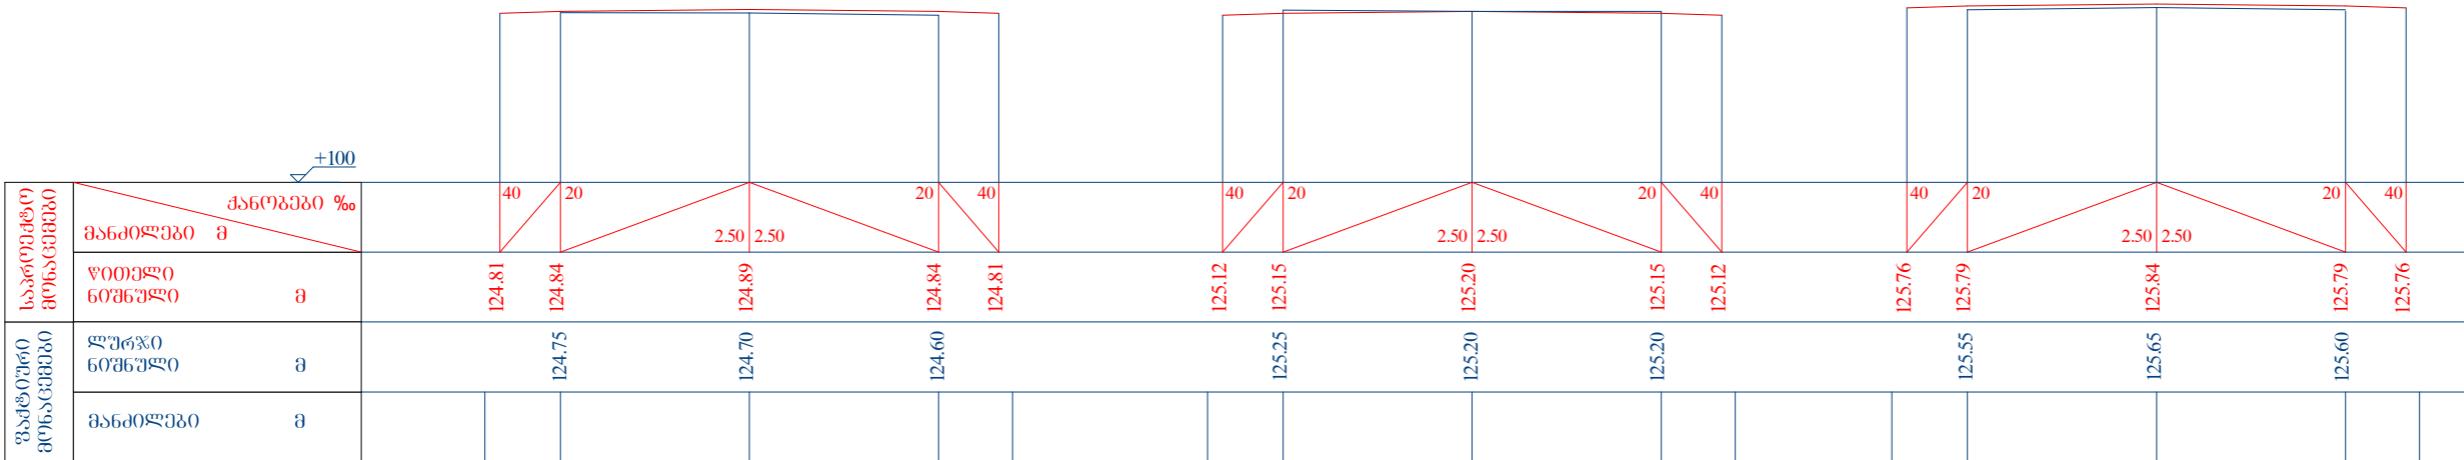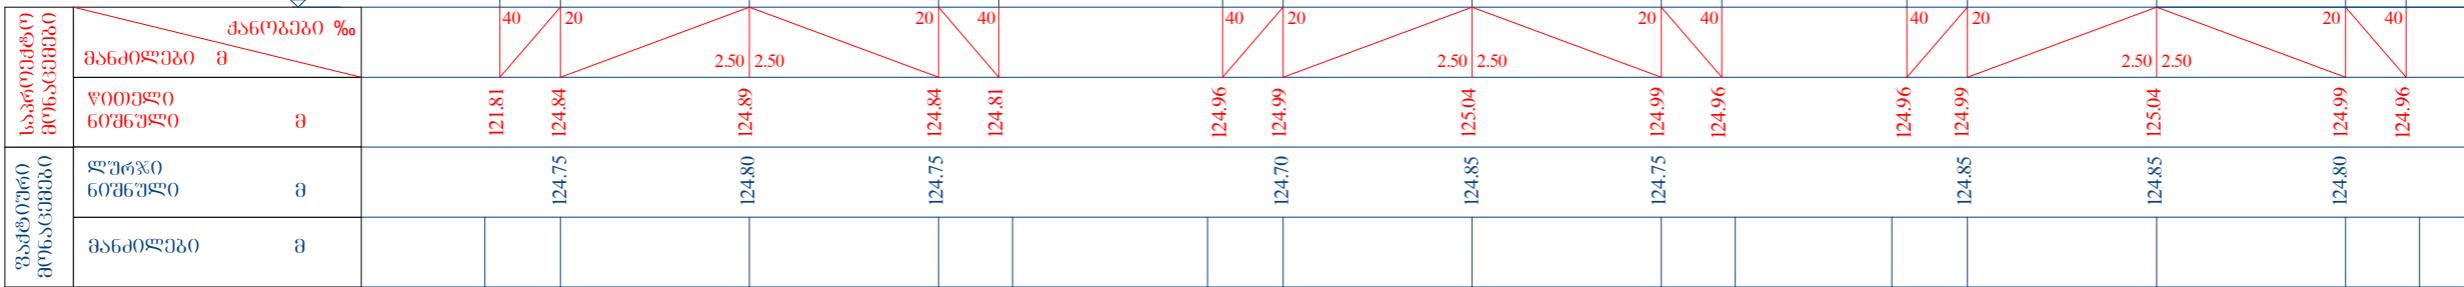

თარიღი და რაც. №	შემოწმებულია

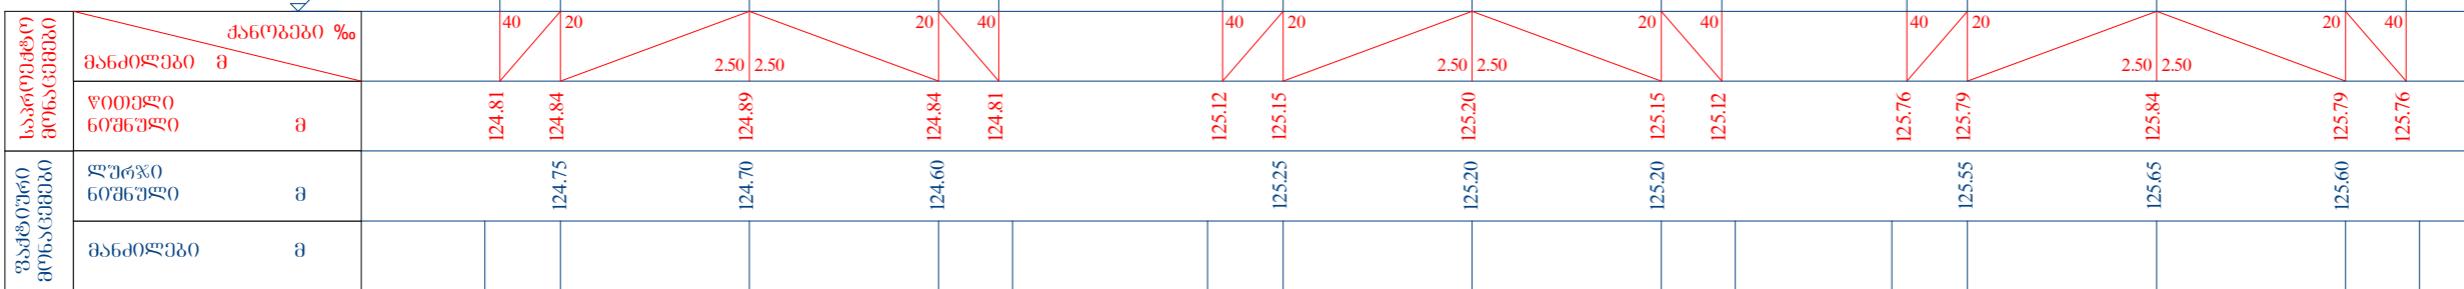

სამუშაოები

აირობიკი აღნიშვნები

ობიექტის დასახელება

ქ. ხონია  
ვახტა 6069ს ძმის გაბრძლების  
მოასვალების სამუშაოები

განივი პროფილები

აპ.0+00 – აპ.5+00

ობიექტის მდგრადება:  
საქართველო;  
ხონის მუნიციპალიტეტი, ქ. ხონიდამკვირვება:  
ხონის მუნიციპალიტეტიპროექტირება:  
ქ.პ. „ხონი-2005“  
ს. 244685131  
ქ. ხონი, ბერიას ქ. №7

მთ. არქიტექტ. ა. ბადელია

მთ. ინჟინერი ლ. კვიჭინია

დირექტორი ს. ლოლაძია

სტადია

თარიღი გურიელი ფურცლები

ვორგატი  
A3