

ქ. ხონში წმინდა ნინოს ქუჩის გაბრძნობის მოასვალტების სამუშაოები

განივი პროფილები


პკ.6+00 – პკ.11+00

საპროექტო

პკ. 6+00

პკ. 7+00


პკ. 8+00

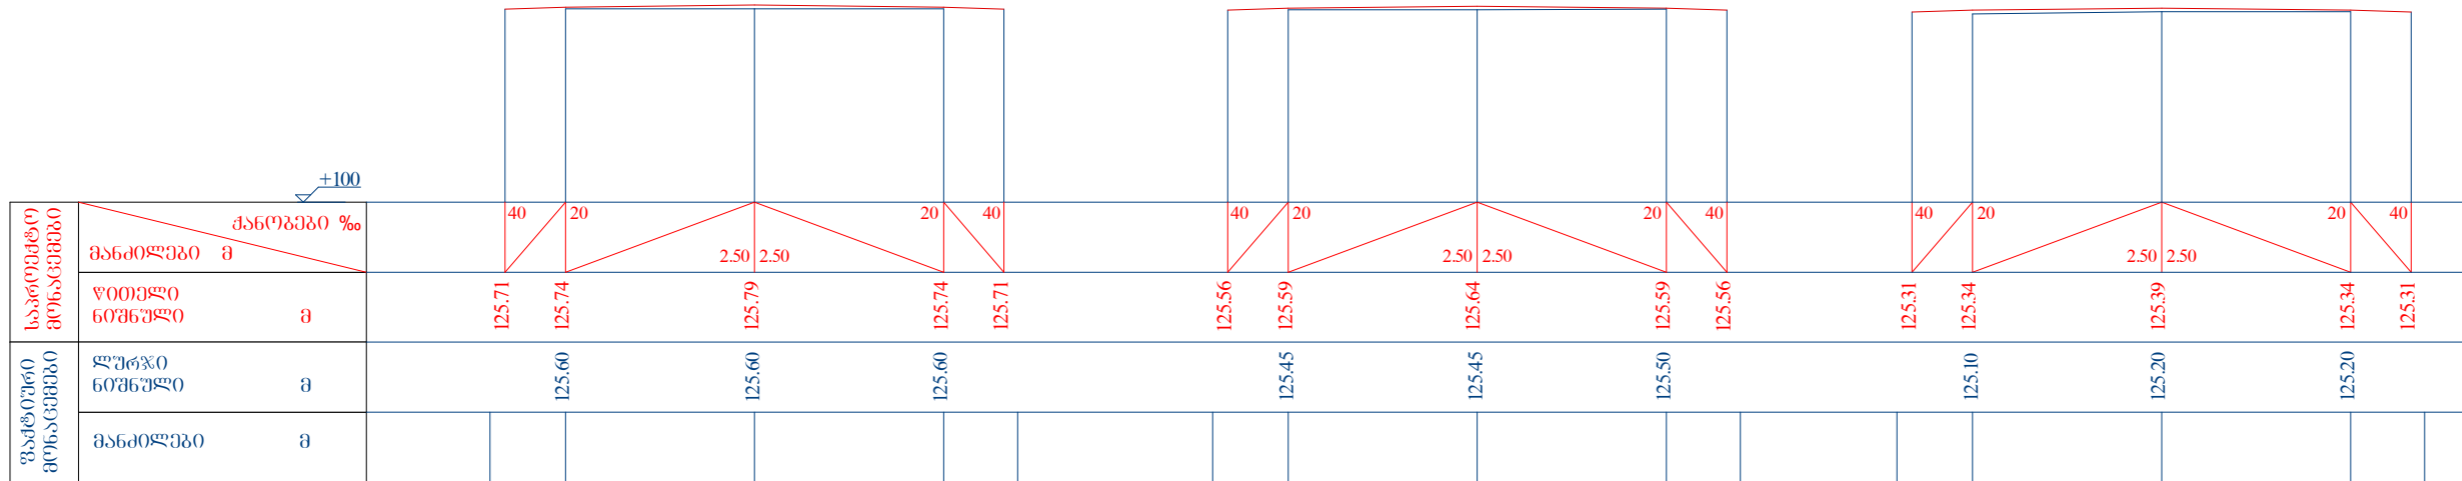

პკ. 9+00

პკ. 10+00

პკ. 11+00

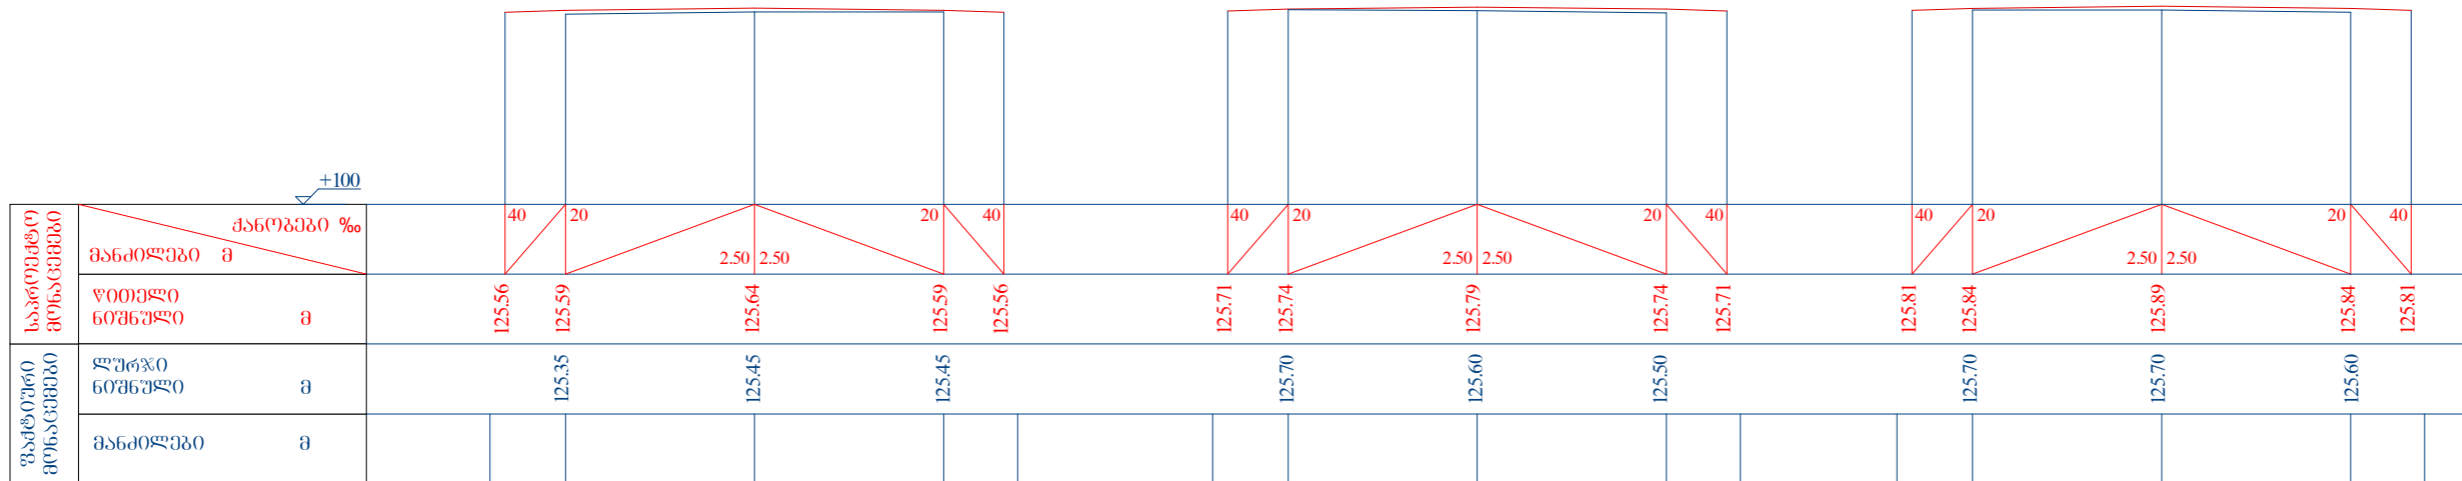

პრობითი აღნიშვნები

ობიექტის დასახელება

ქ. ხონში წმინდა ნინოს ქუჩის გაბრძნობის მოასვალტების სამუშაოები

განივი პროფილები
პკ.6+00 – პკ.11+00

ობიექტის მდებარეობა:
საქართველო;
ხონის მუნიციპალიტეტი, ქ. ხონი

დამკვეთი:
ხონის მუნიციპალიტეტი

პროექტირება:
შ.პ.ს. „სობი-2005“
ს/კ 244685131
ქ. სობი, ბერიას ქ. №7



მთ. არქიტექტ. ა. გაღულია

მთ. ინჟინერი დ. კვიციანი

დირექტორი ს. დოღბაია

სტადია მ. პ.

თარიღი ფურცელი ფურცლები

ფორმატი
A3

შეთანხმებულია

თარიღი და რგ. №