

ქ. ხონში წმინდა ნინოს ქუჩის გაბრძნების მოასვალტების სამუშაოები

განივი პროფილები


პპ.12+00 – პპ.17+00

საპროექტო

პპ. 12+00

პპ. 13+00


პპ. 14+00

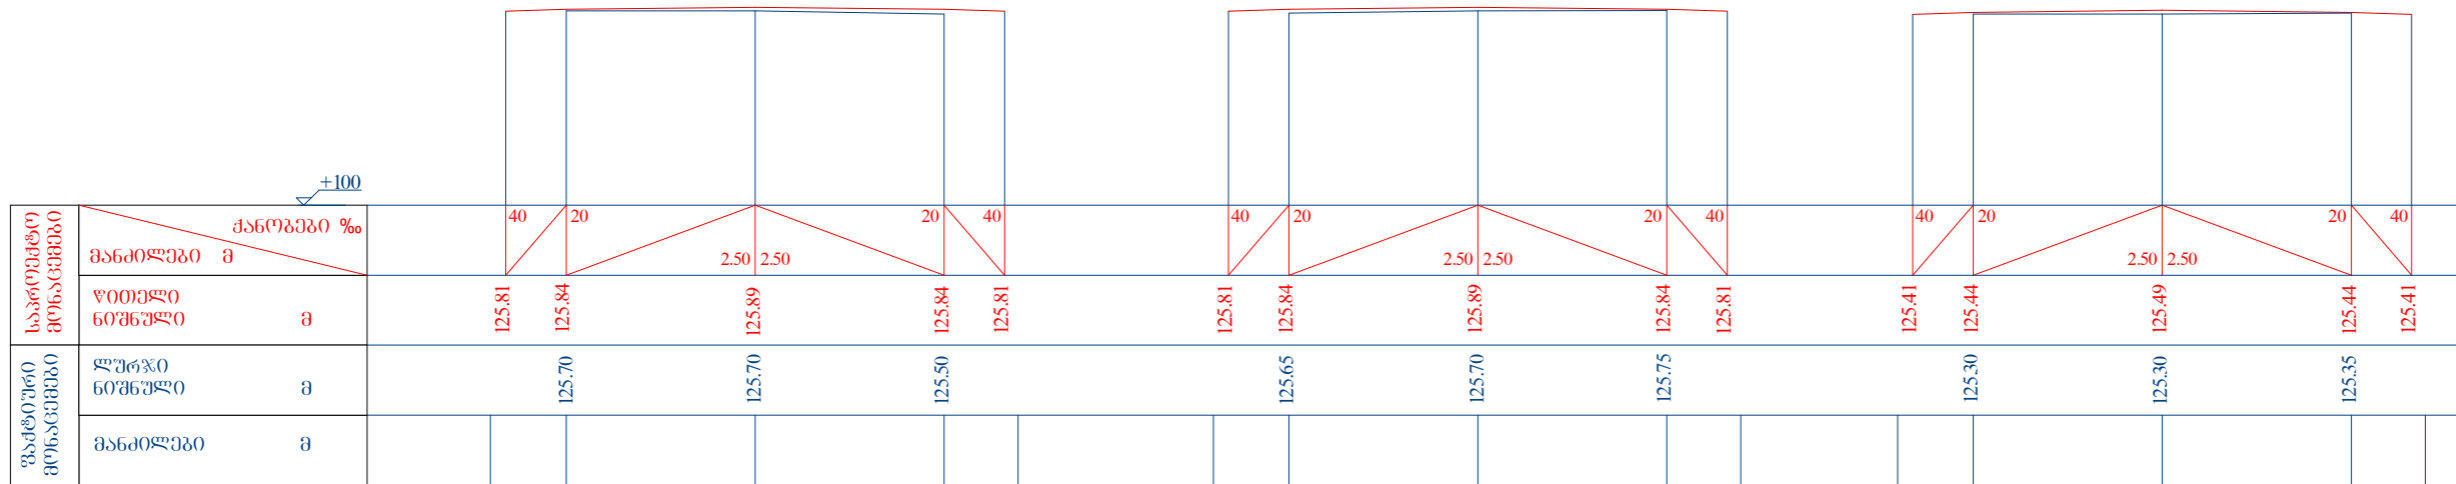

პპ. 15+00

პპ. 16+00

პპ. 17+00

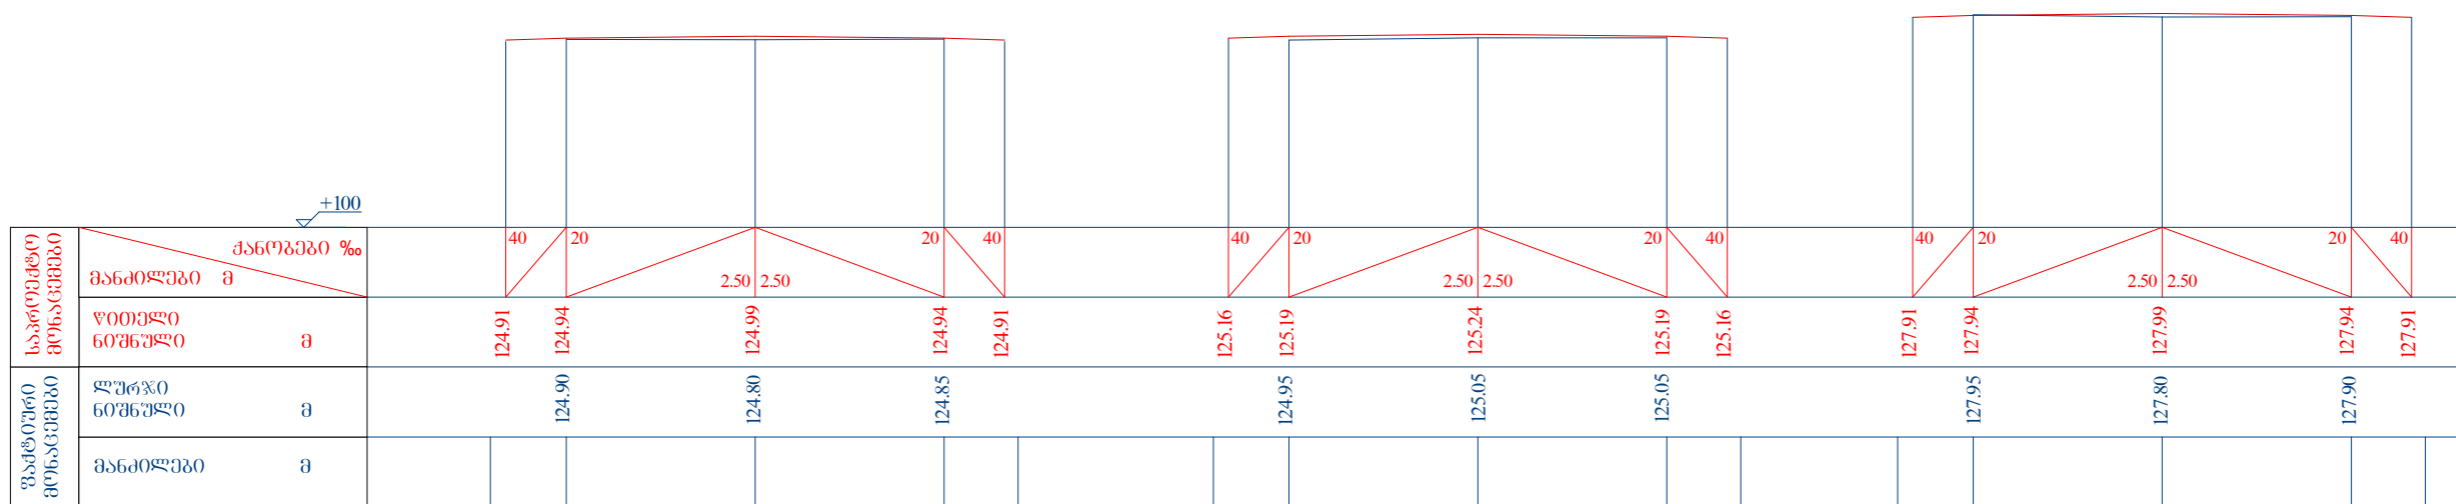

პროექტი აღნიშვნები

ობიექტის დასახელება

ქ. ხონში წმინდა ნინოს ქუჩის გაბრძნების მოასვალტების სამუშაოები

განივი პროფილები  
პპ.12+00 – პპ.17+00

ობიექტის მდებარეობა:  
საქართველო;  
ხონის მუნიციპალიტეტი, ქ. ხონი

დამკვეთი:  
ხონის მუნიციპალიტეტი

პროექტირება:  
შ.პ.ს. „სობი-2005“  
ს/კ 244685131  
ქ. სობი, ბერიას ქ. №7



მთ. არქიტექტ. ა. გაღულია

მთ. ინჟინერი ლ. კვიციანი

დირექტორი ს. დოღვაია

სტადია მ. პ.

თარიღი ფურცელი ფურცლები

ფორმატი  
A3

შეთანხმებულია

თარიღი და რგ. №