

ქ. ხონში წმინდა ნინოს ქუჩის გაბრძნობის მოასვალტვის სამუშაოები

განივი პროფილები


პკ.18+00 – პკ.23+00

საპროექტო

პკ. 18+00

პკ. 19+00


პკ. 20+00

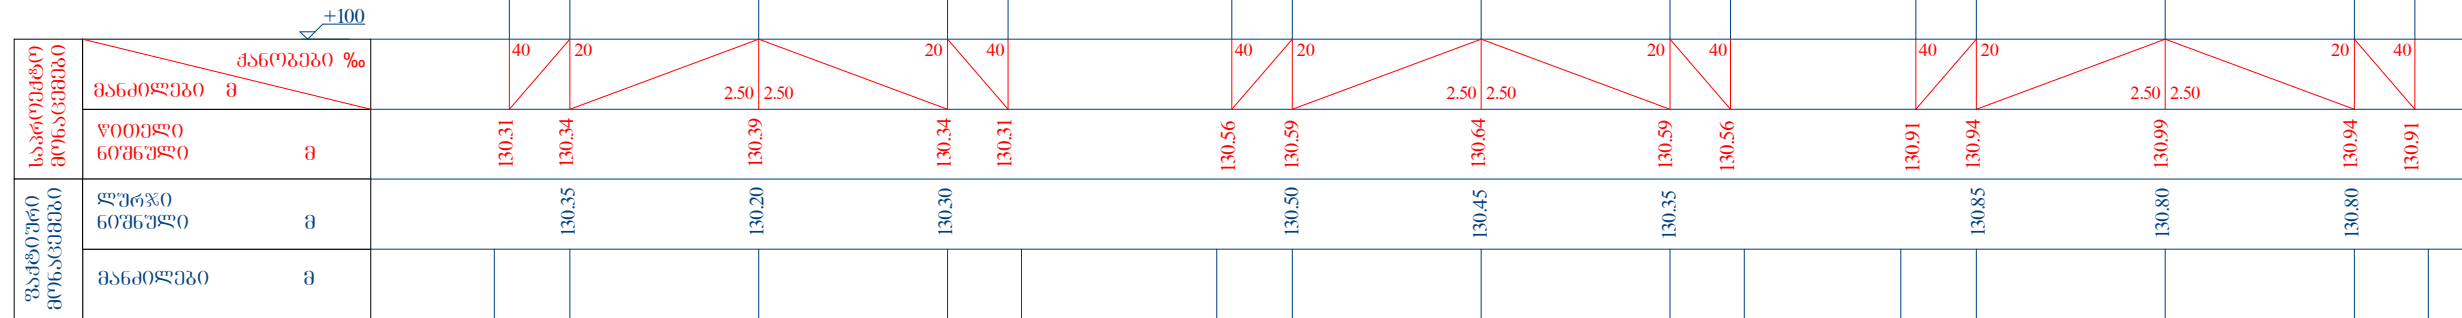

პკ. 21+00

პკ. 22+00

პკ. 23+00

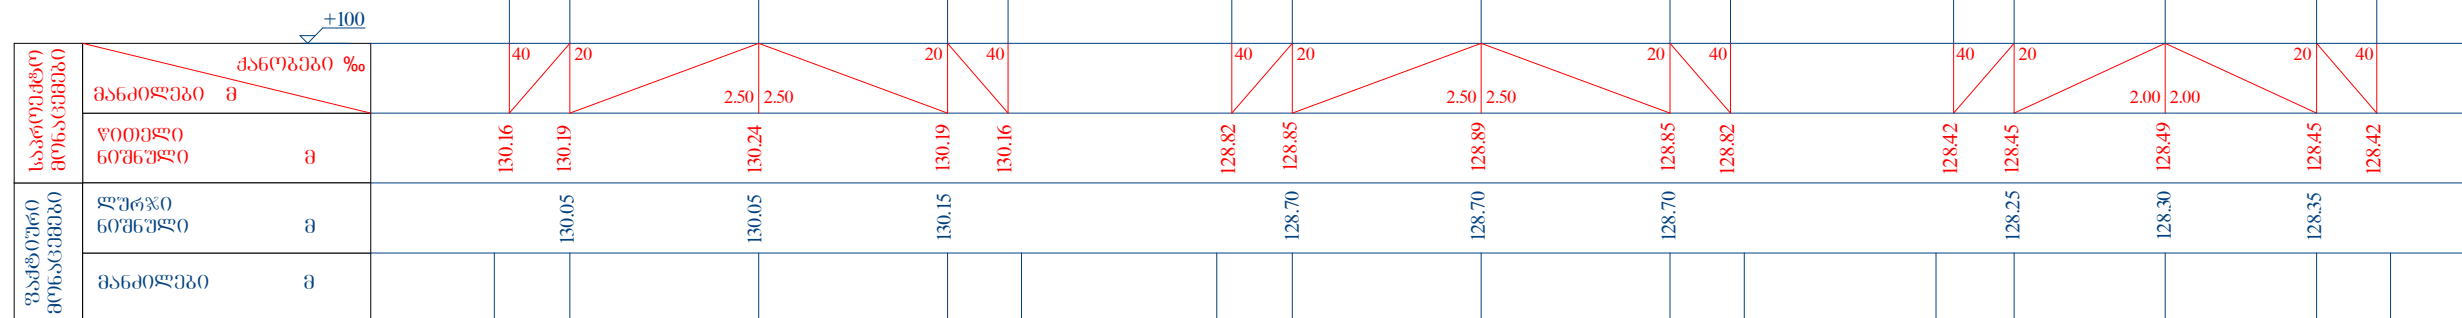

პროექტი აღნიშვნები

ობიექტის დასახელება

ქ. ხონში წმინდა ნინოს ქუჩის გაბრძნობის მოასვალტვის სამუშაოები

განივი პროფილები
პკ.18+00 – პკ.23+00

ობიექტის მდებარეობა:
საქართველო;
ხონის მუნიციპალიტეტი, ქ. ხონი

დამკვეთი:
ხონის მუნიციპალიტეტი

პროექტირება:
შ.პ.ს. „სობი-2005“
ს/კ 244685131
ქ. სობი, ბერიას ქ. №7



მთ. არქიტექტ. ა. გაღვლია

მთ. ინჟინერი დ. კვიციანი

დირექტორი ს. დოღვაია

სტადია მ. პ.

თარიღი ფურცელი ფურცლები

ფორმატი
A3

შეთანხმებულია

თარიღი და რგ. №