

ქ. ხონის მუნიციპალიტეტის მონტაჟის საპროექტო გეგმა

განივი პროფილები


პკ.24+00 – პკ.27+30

საპროექტო გეგმა

პკ. 24+00


პკ. 25+00

პკ. 26+00

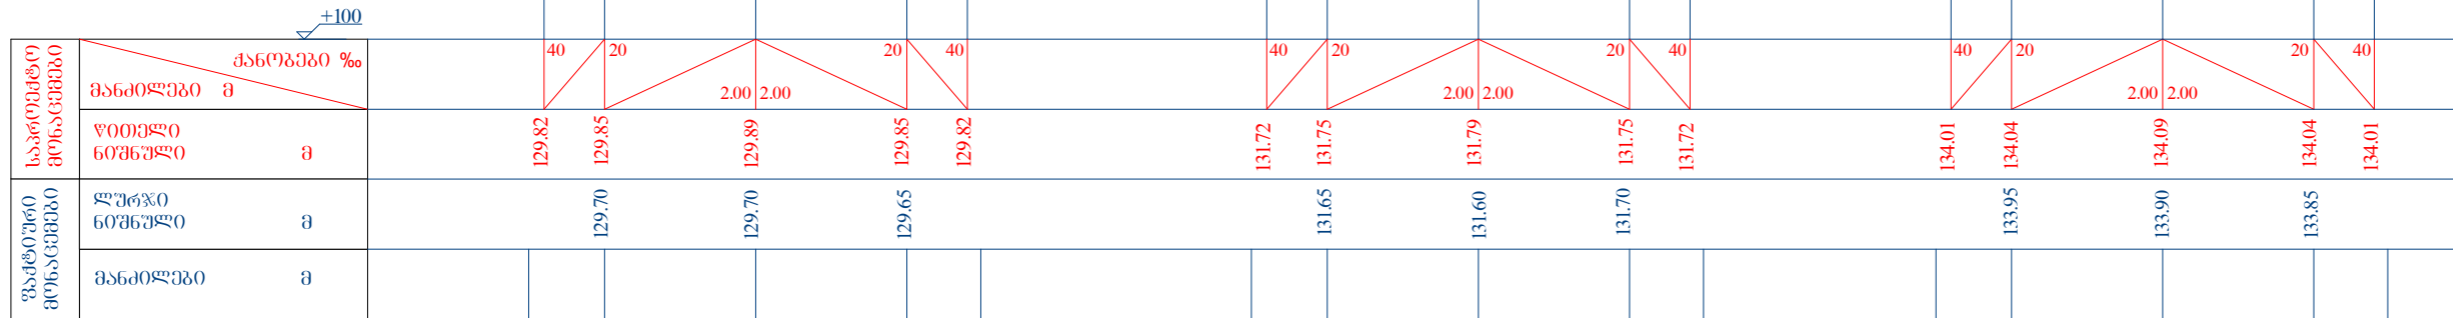

პკ. 27+00

პკ. 27+30

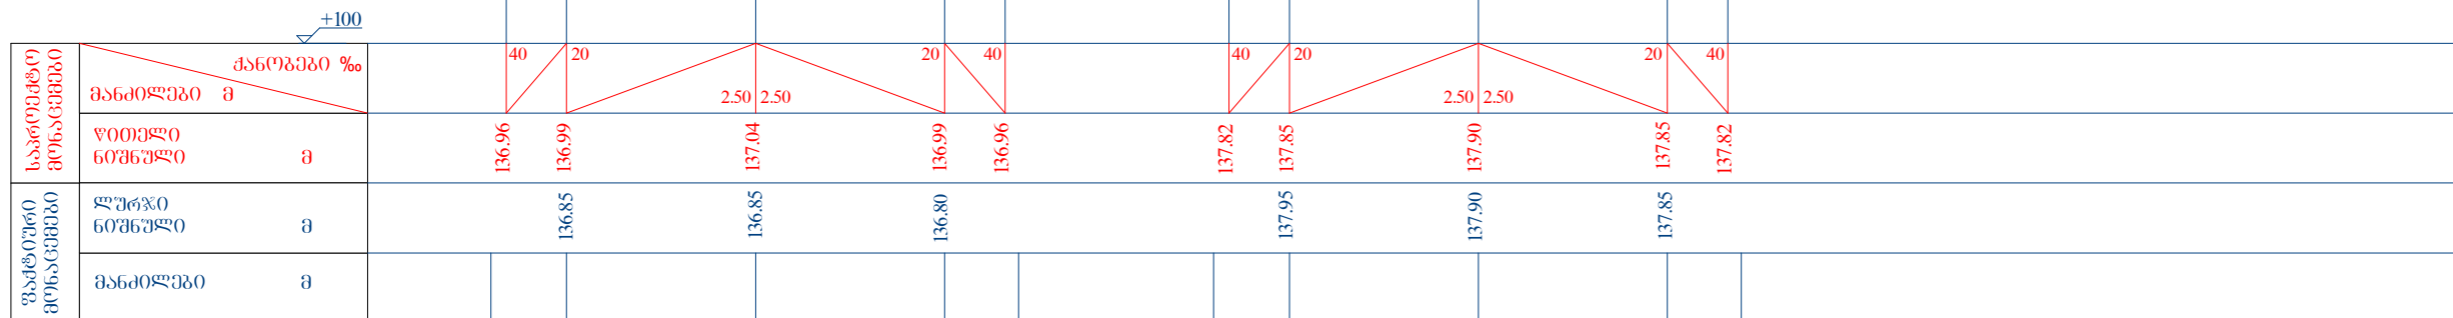

პროექტის აღწერა

ობიექტის დასახელება

ქ. ხონის მუნიციპალიტეტის მონტაჟის საპროექტო გეგმა

განივი პროფილები

პკ.24+00 – პკ.27+30

ობიექტის მდებარეობა:  
საქართველო;  
ხონის მუნიციპალიტეტი, ქ. ხონი

დამკვეთი:  
ხონის მუნიციპალიტეტი

პროექტირება:  
შ.პ.ს. „სობი-2005“  
ს/კ 244685131  
ქ. ხობი, ბერიას ქ. №7



მთ. არქიტექტ. ა. გაღვლია

მთ. ინჟინერი დ. კვიციანი

დირექტორი ს. დოღვაია

სტადია მ. პ.

თარიღი ფურცელი ფურცლები

ფორმატი  
A3

შეთანხმებულია

თარიღი და რგ. №