


აეროფოტოგადაღება
(ორთოფოტო)

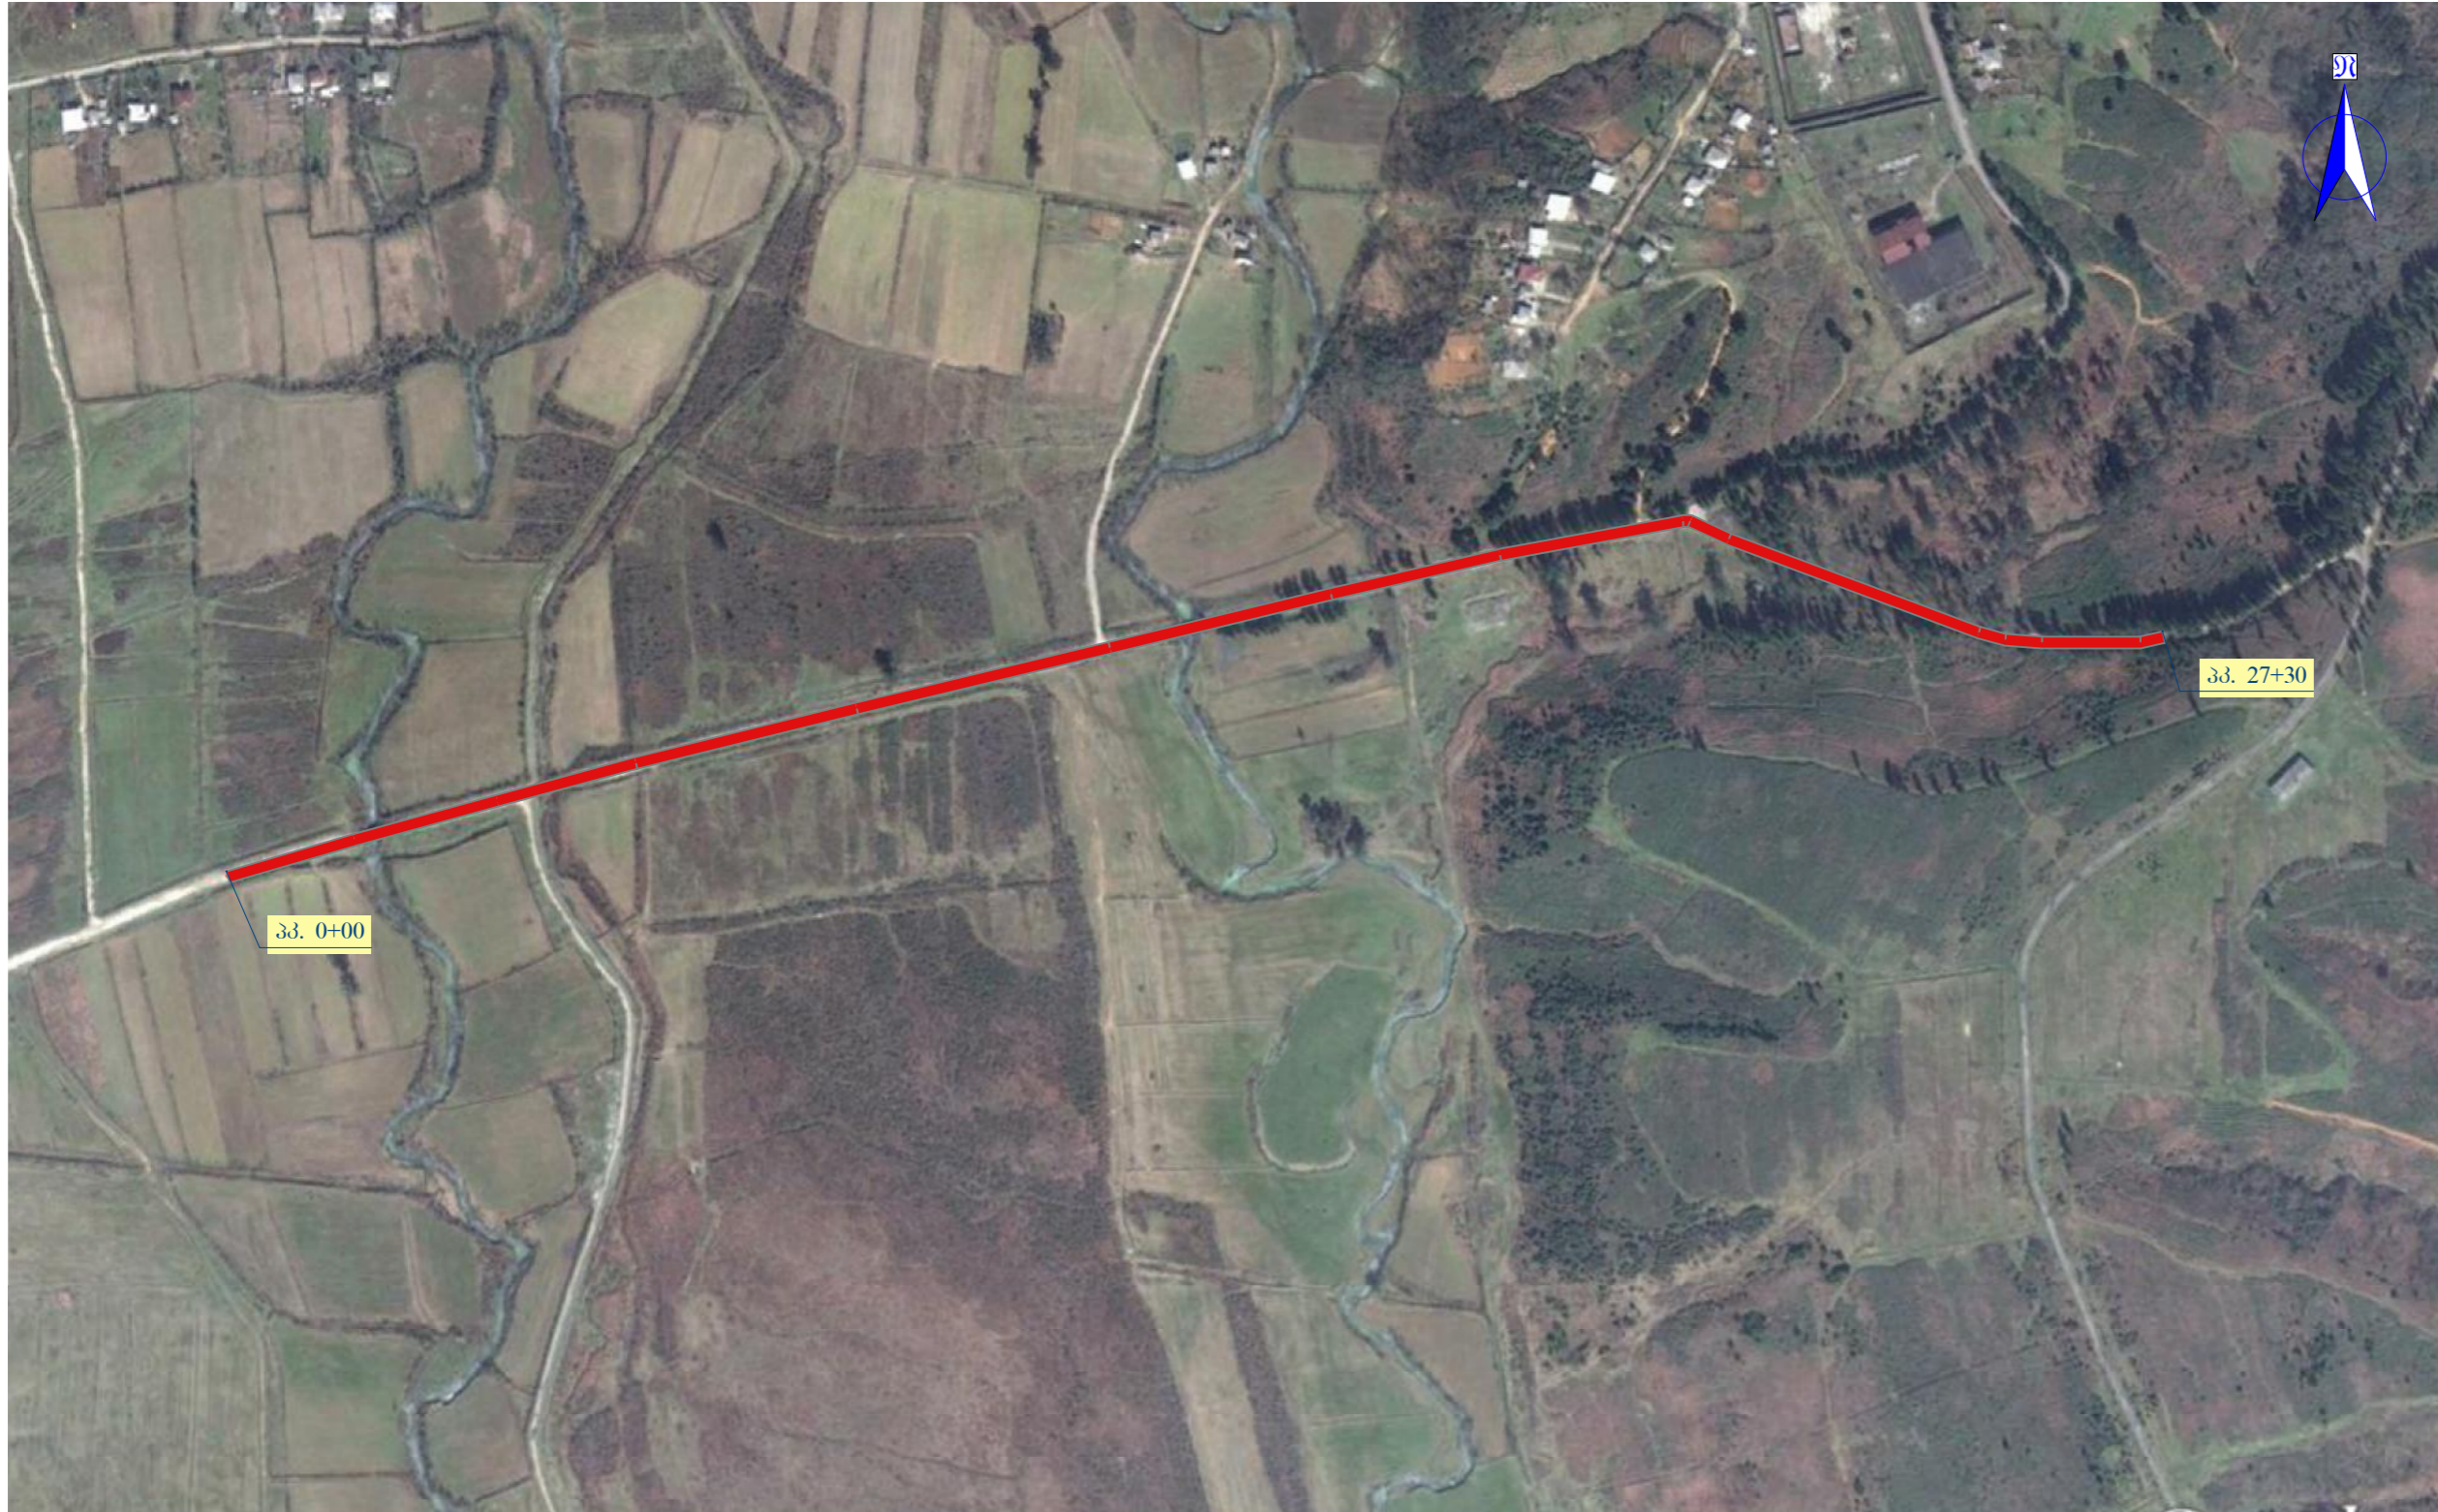

საპროექტო სკეტი

პროექტის აღწერა

ობიექტის დასახელება

ქ. ხონში
წმინდა ნინოს ქუჩის გაბრძნობის
მოასვალტების სამუშაოები

აეროფოტოგადაღება
(ორთოფოტო)

ობიექტის მდებარეობა:
საქართველო;
ხონის მუნიციპალიტეტი, ქ. ხონი

დამკვეთი:
ხონის მუნიციპალიტეტი

პროექტირება:
შ.პ.ს. „სობი-2005“
ს/კ 244685131
ქ. ხობი, ბერიას ქ. №7



მთ. არქიტექტ. ა. გაღვილია

მთ. ინჟინერი დ. კვიციანი

დირექტორი ს. დოღვაია

სტადია მ. პ.

თარიღი ფურცელი ფურცლები

ფორმატი
A3

შეთანხმებულია

თარიღი და რეგ. №