

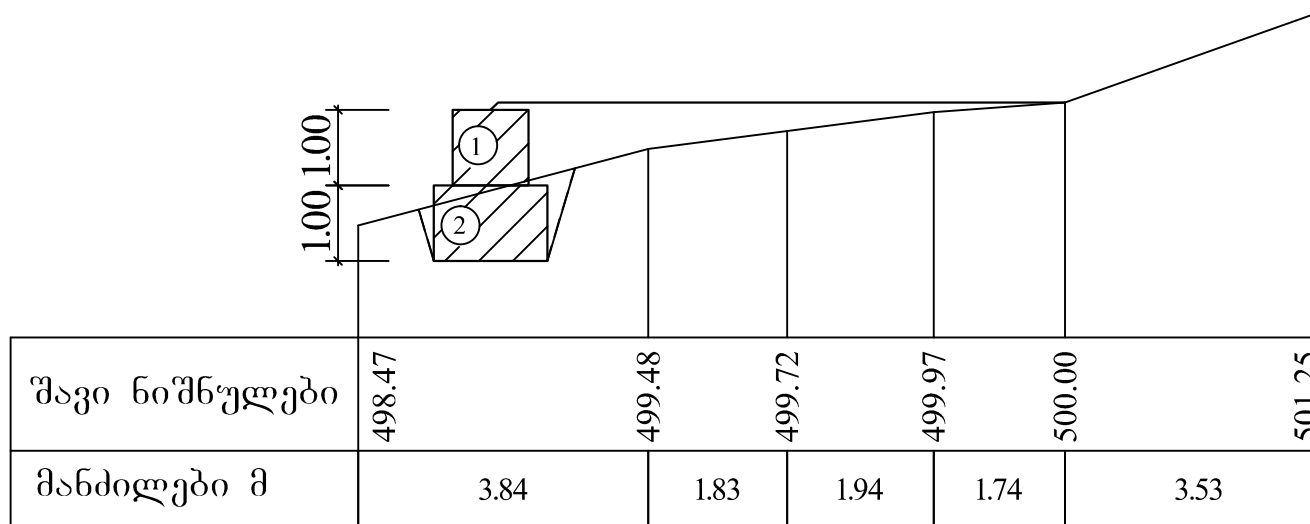


ფ ა ს ა დ ი

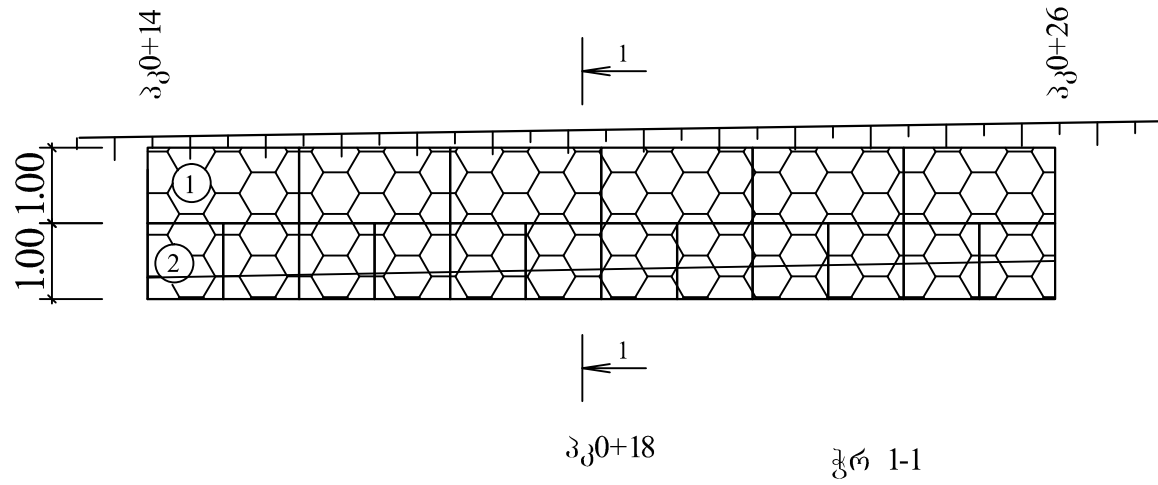


შ.პ.ს. გზაპროექტი			2014 წ.	
ხულოს მუნიციპალიტეტი ს/გზა ოქტომბერი-შურშული კმ0+000-კმ1+000				
გაბიონის კედლის მოწყობა პკ0+14÷პკ0+26		დირექტორი		მ. დუნდუა
	ფურც.№4-1	პრაგტორი		რ. ბერიძე
		ინჟინერი		ვ. ადონია


ფ ა ს ა დ ი

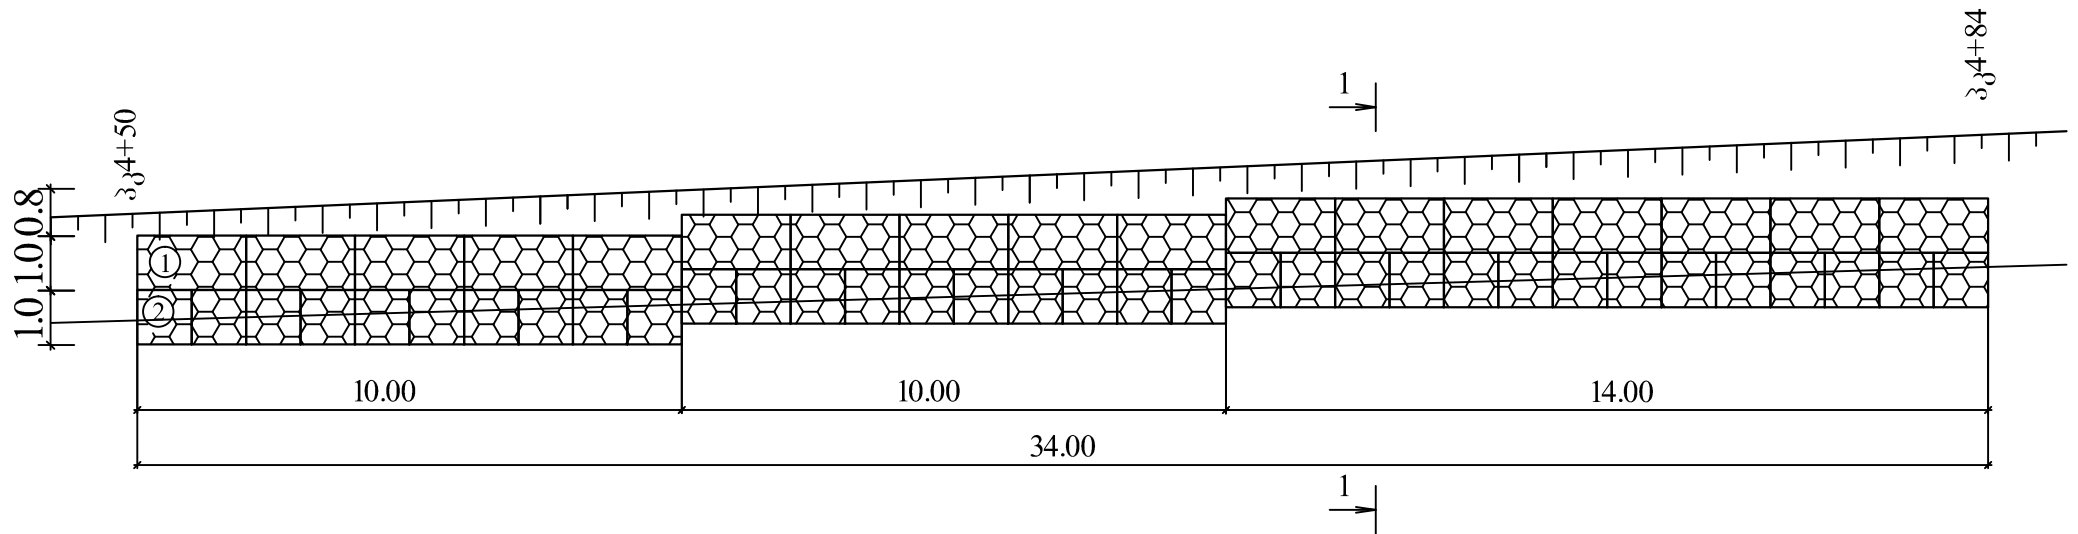


შ.პ.ს. გზაპროექტი			2014 წ.	
სულოს მუნიციპალიტეტი ს/გზა ოქტომბერი-შურშული კმ0+000-კმ1+000				
გაბიონის კედლის მოწყობა კკ4+50÷კკ4+84		დირექტორი		მ. ღუნდუა
		პრ.ავტორი		რ. ბერიძე
	ფურც.№4-2	ინჟინერი		ვ. ადონია

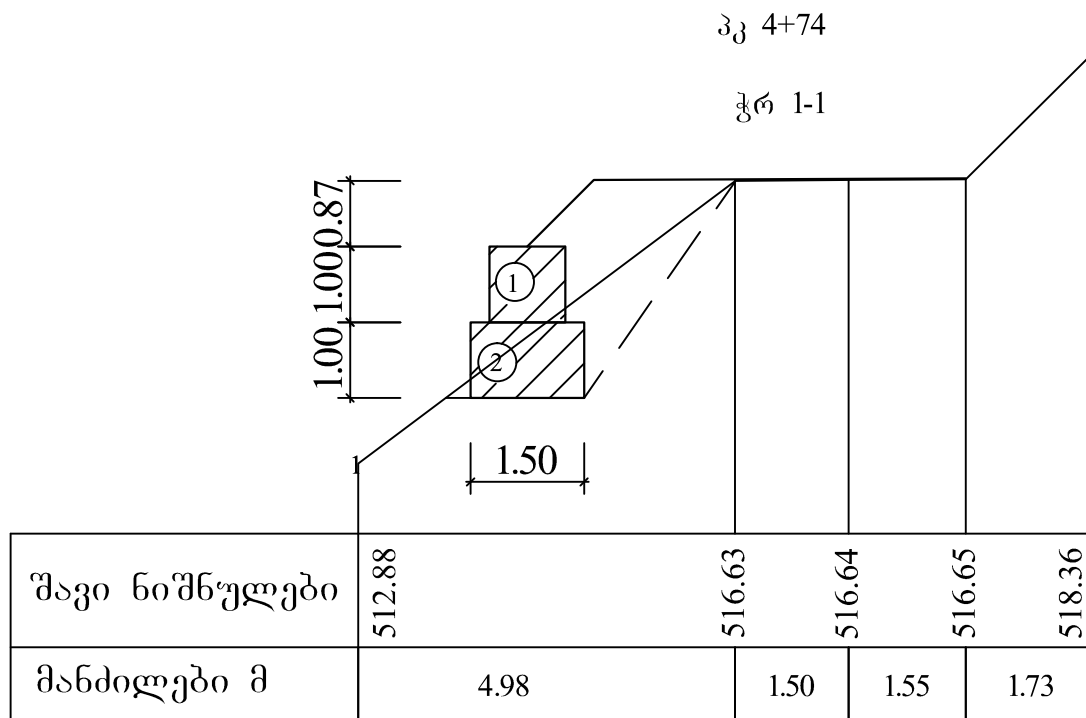

შ.პ.ს. გზაპროექტი			2014 წ.	
ხულოს მუნიციპალიტეტი ს/გზა ოქტომბერი-შურშული კმ0+000-კმ1+000				
გაბიონის კედლის მოწყობა პკ4+50÷პკ4+84		დირექტორი		მ. ღუნდუა
	ფურც.№4-3	პრაგტორი		რ. ბერიძე
		ინჟინერი		ვ. ადონია



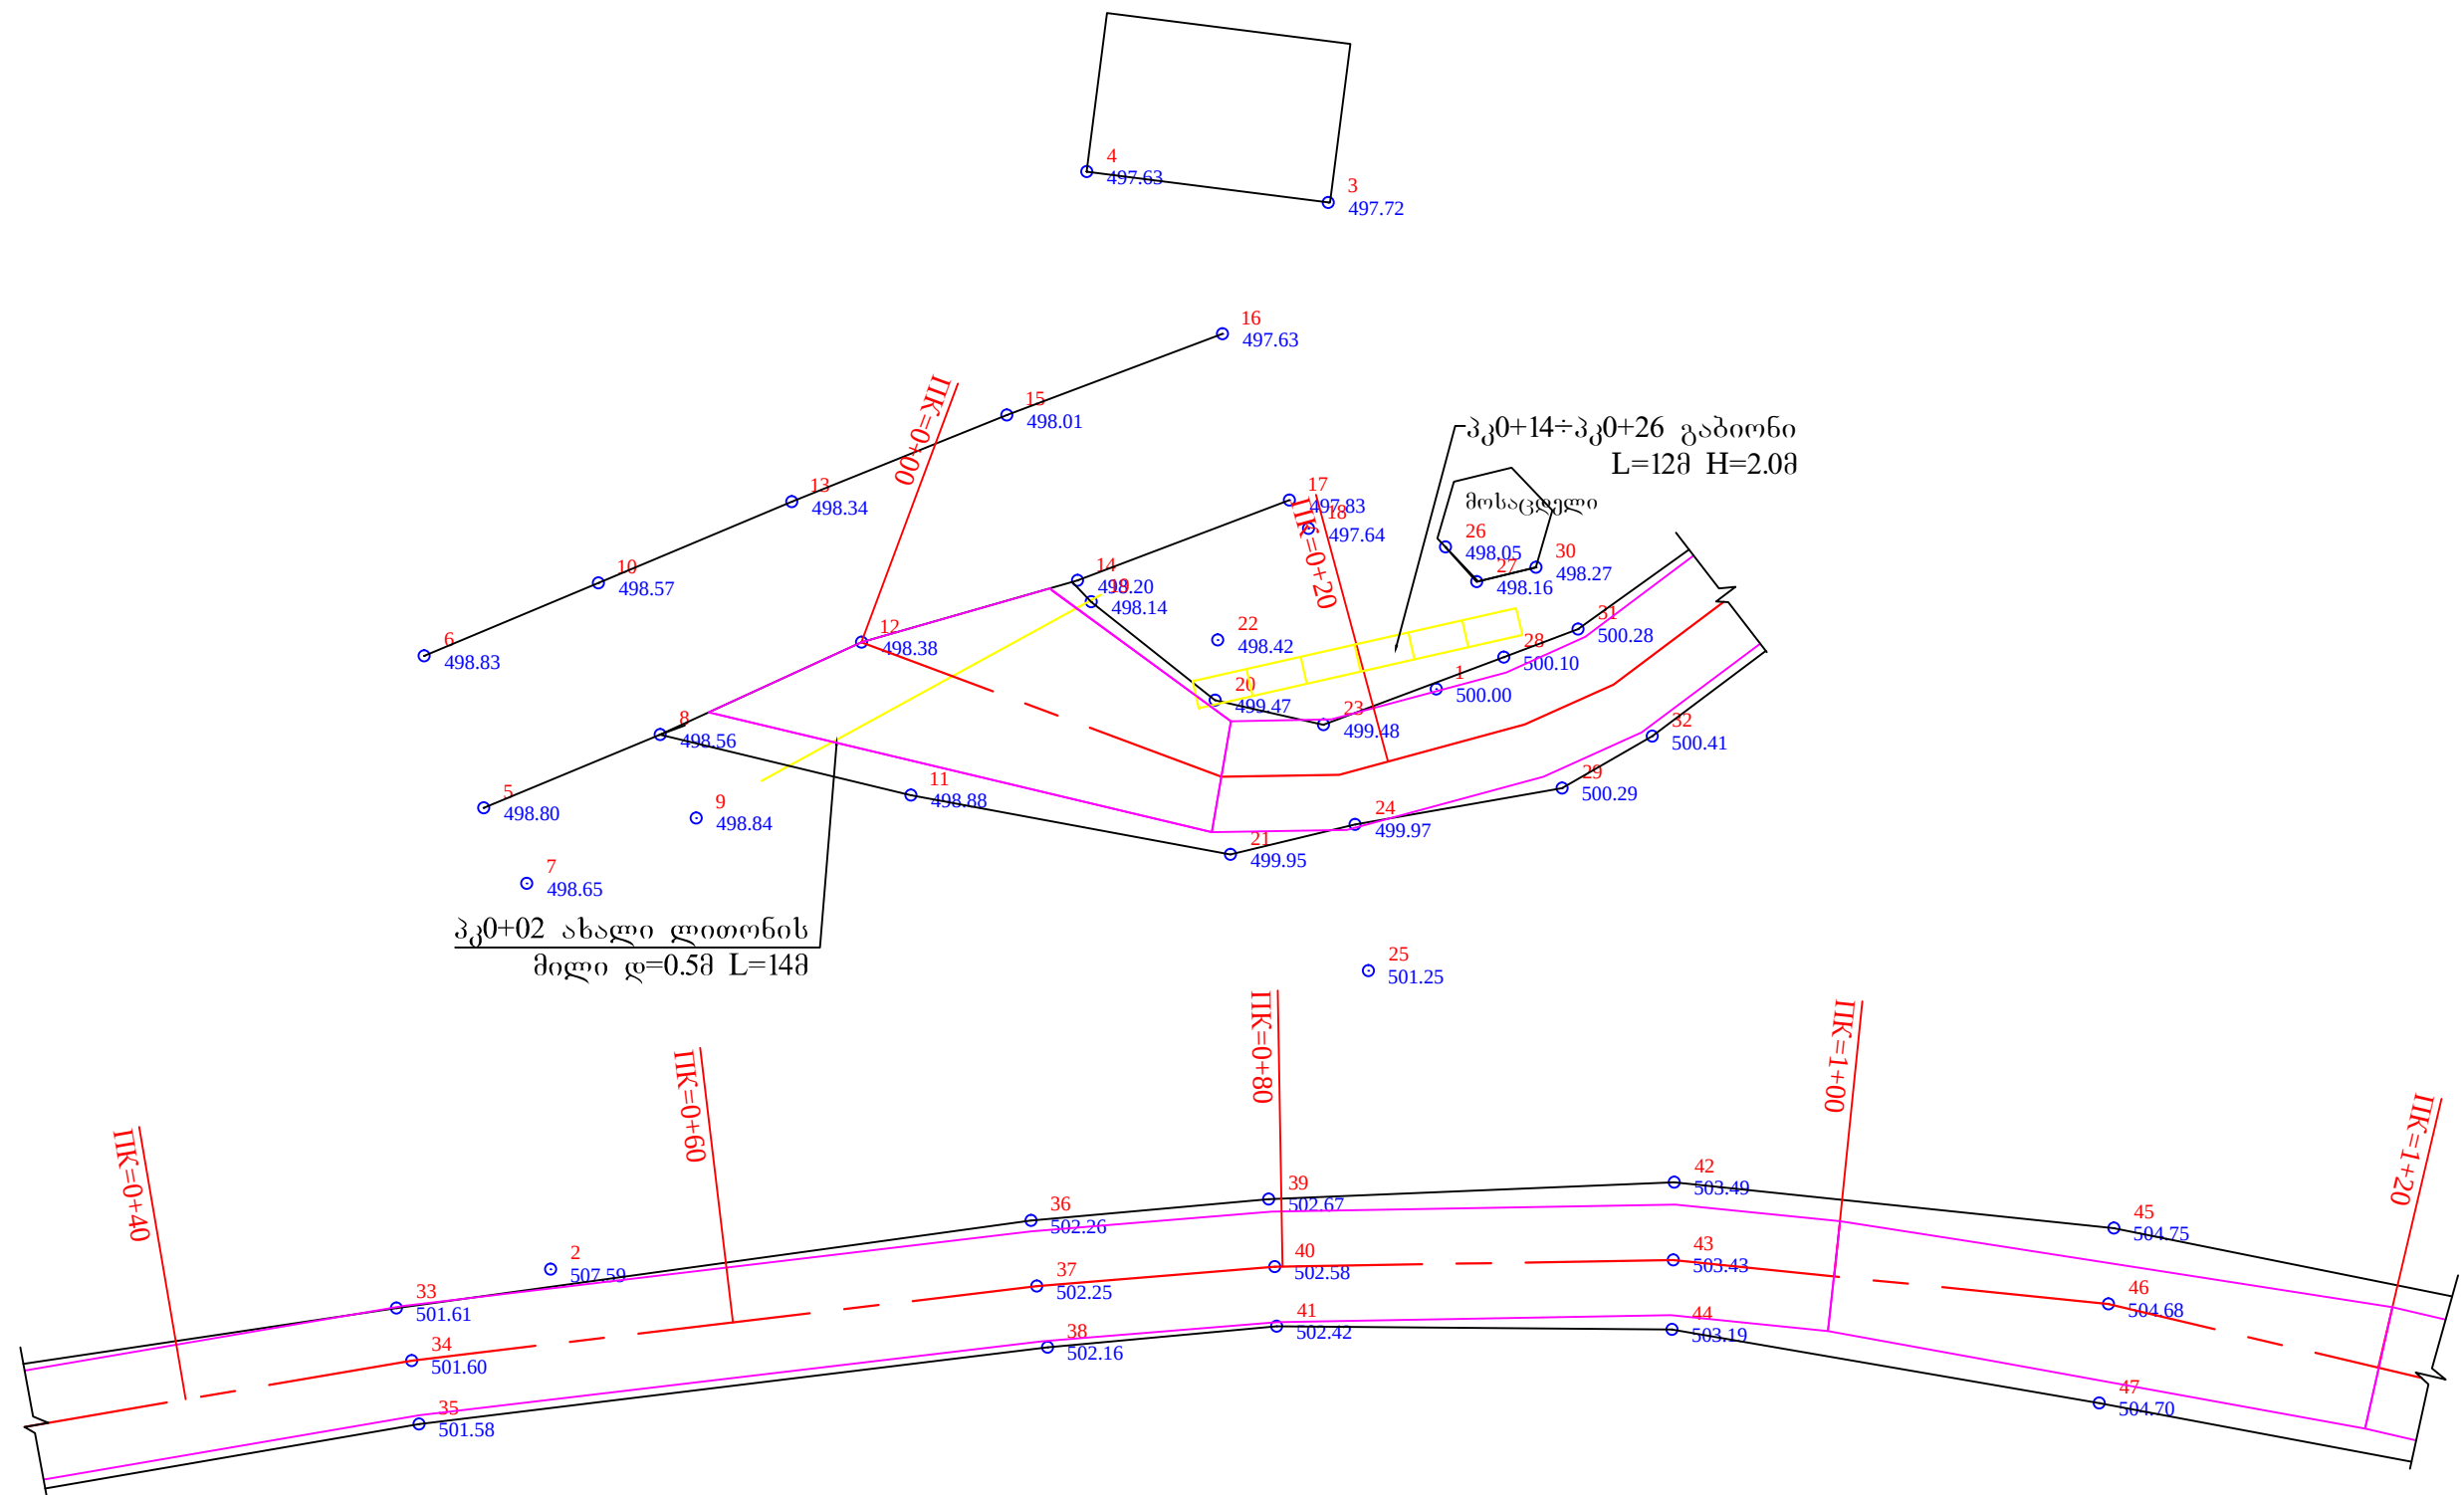


შ.პ.ს. გზაპროექტი			2014 წ.	
ხულოს მუნიციპალიტეტი ს/გზა "ოქტომბერი-შურშული კმ0+000-კმ1+000				
გეგმა	ფურც.№1/1	დირექტორი		მდუნდუა
		პრაექტორი		რ.პერიძე
		ინჟინერი		კ. აღონია

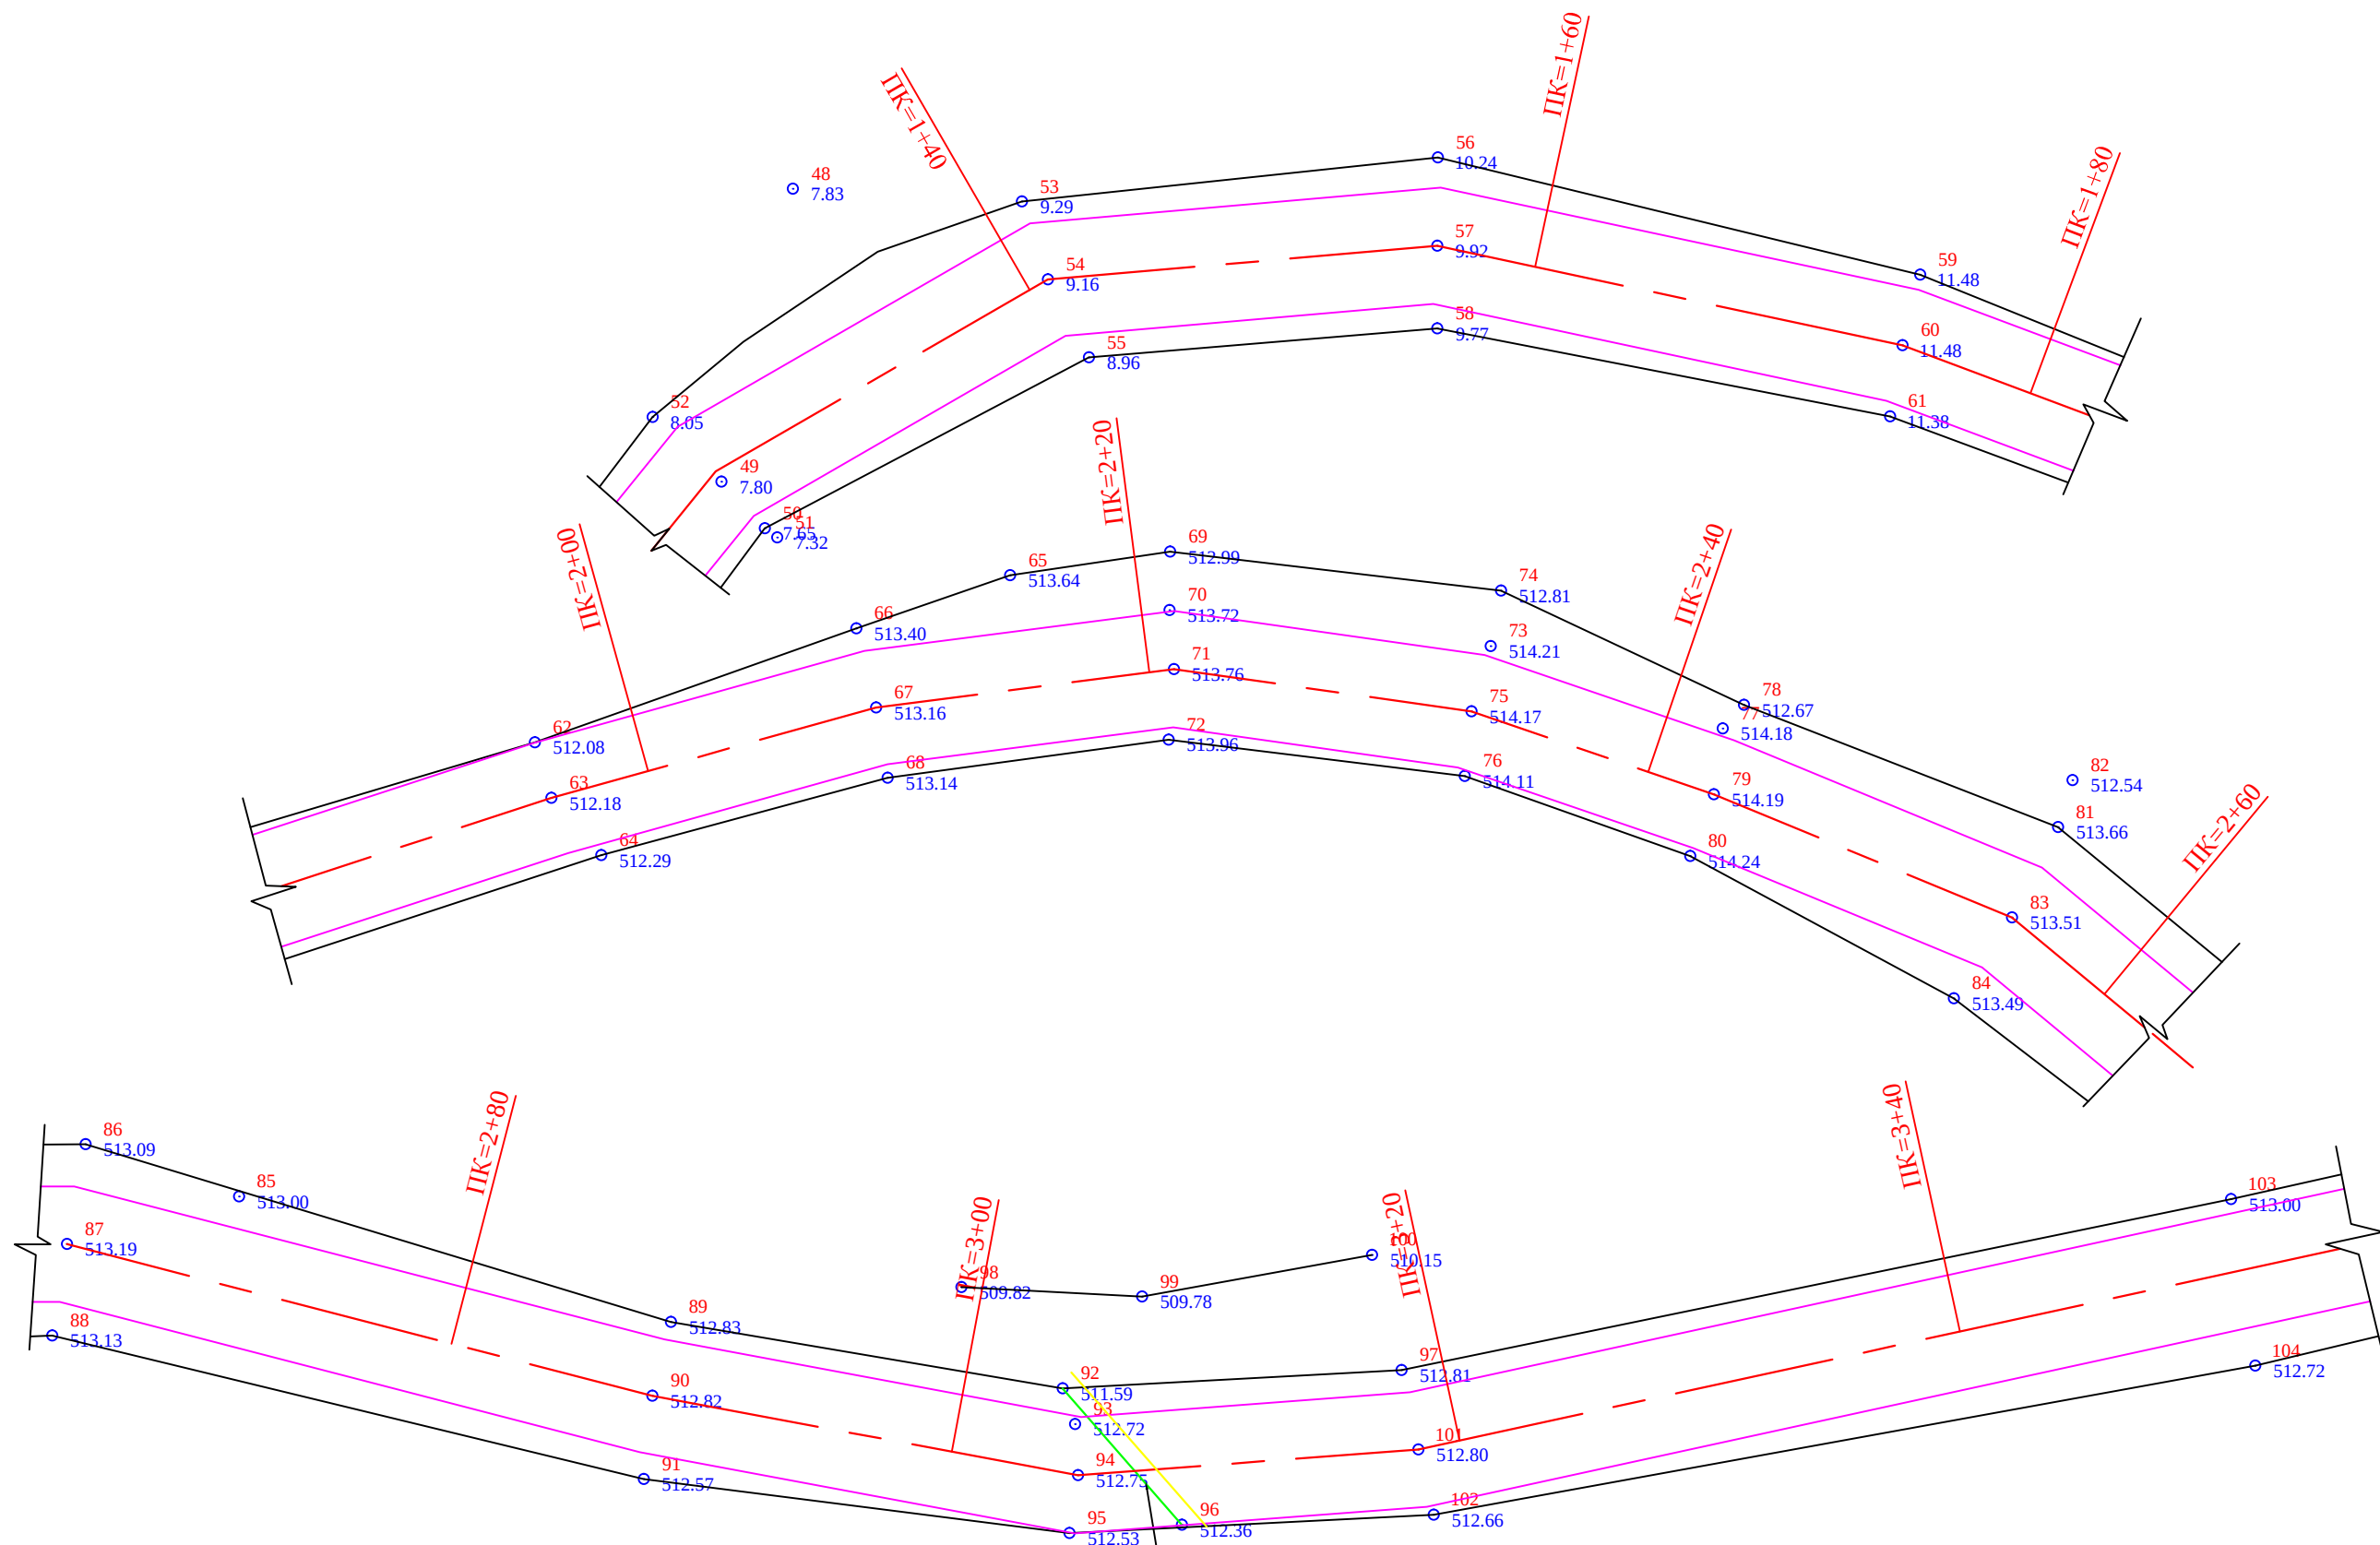


პკ3+08 არსებული
 გოფირებული
 მილი $d=0.3\text{მ}$ $L=7.0\text{მ}$
 ახალი ლითონის
 მილი $d=0.5\text{მ}$ $L=8.0\text{მ}$



შ.პ.ს. გზაპროექტი			2014 წ.	
ხულოს მუნიციპალიტეტი ს/გზა "ოქტომბერი-შურშული კმ0+000-კმ1+000				
გეგმა	ფურც.№1/2	დირექტორი		მ.დუნდუა
		პრა.ავტორი		რ.პერიძე
		ინჟინერი		კ. აღონია

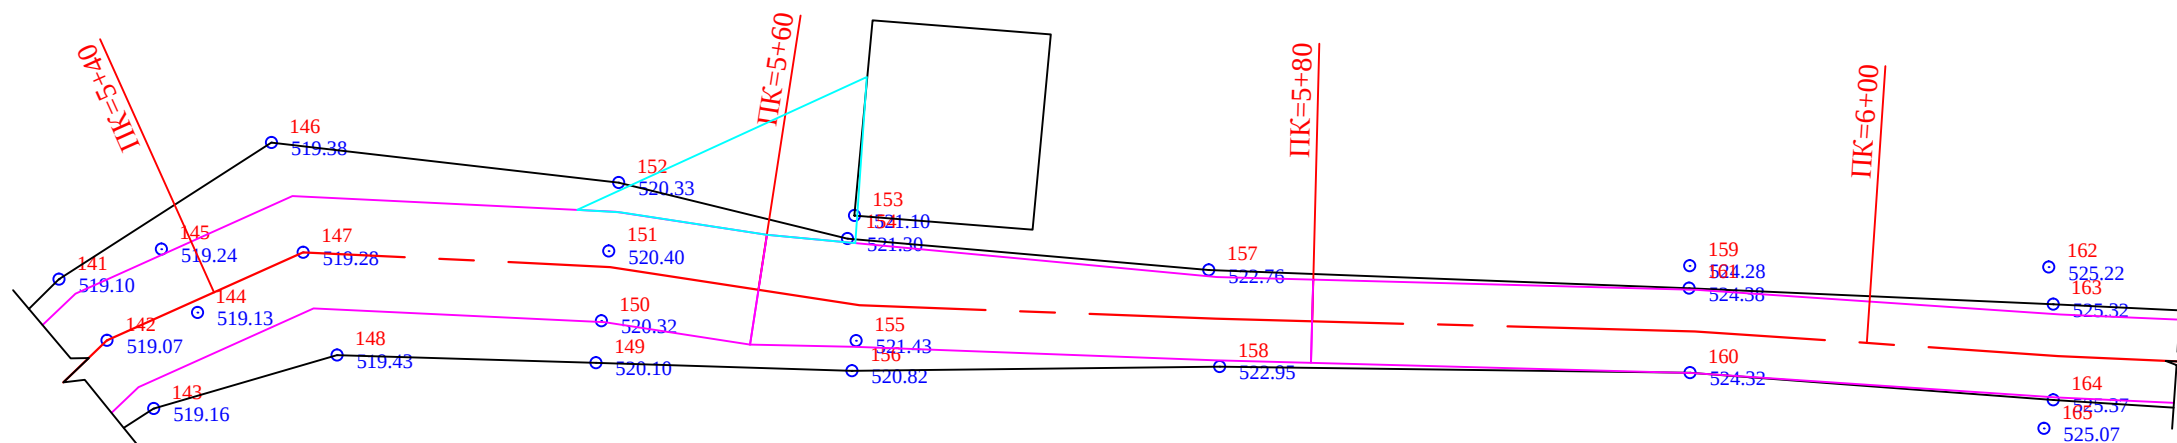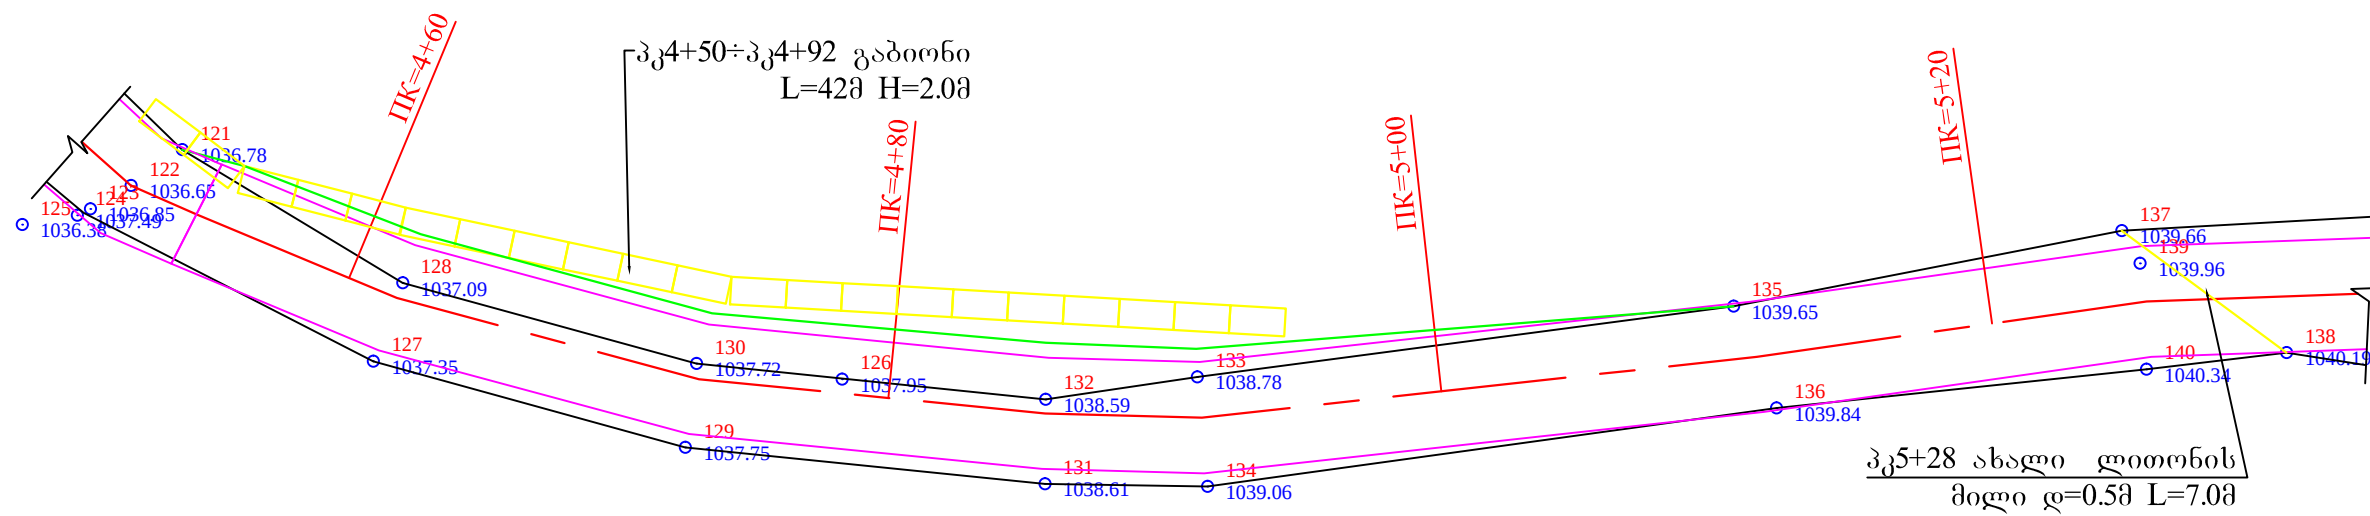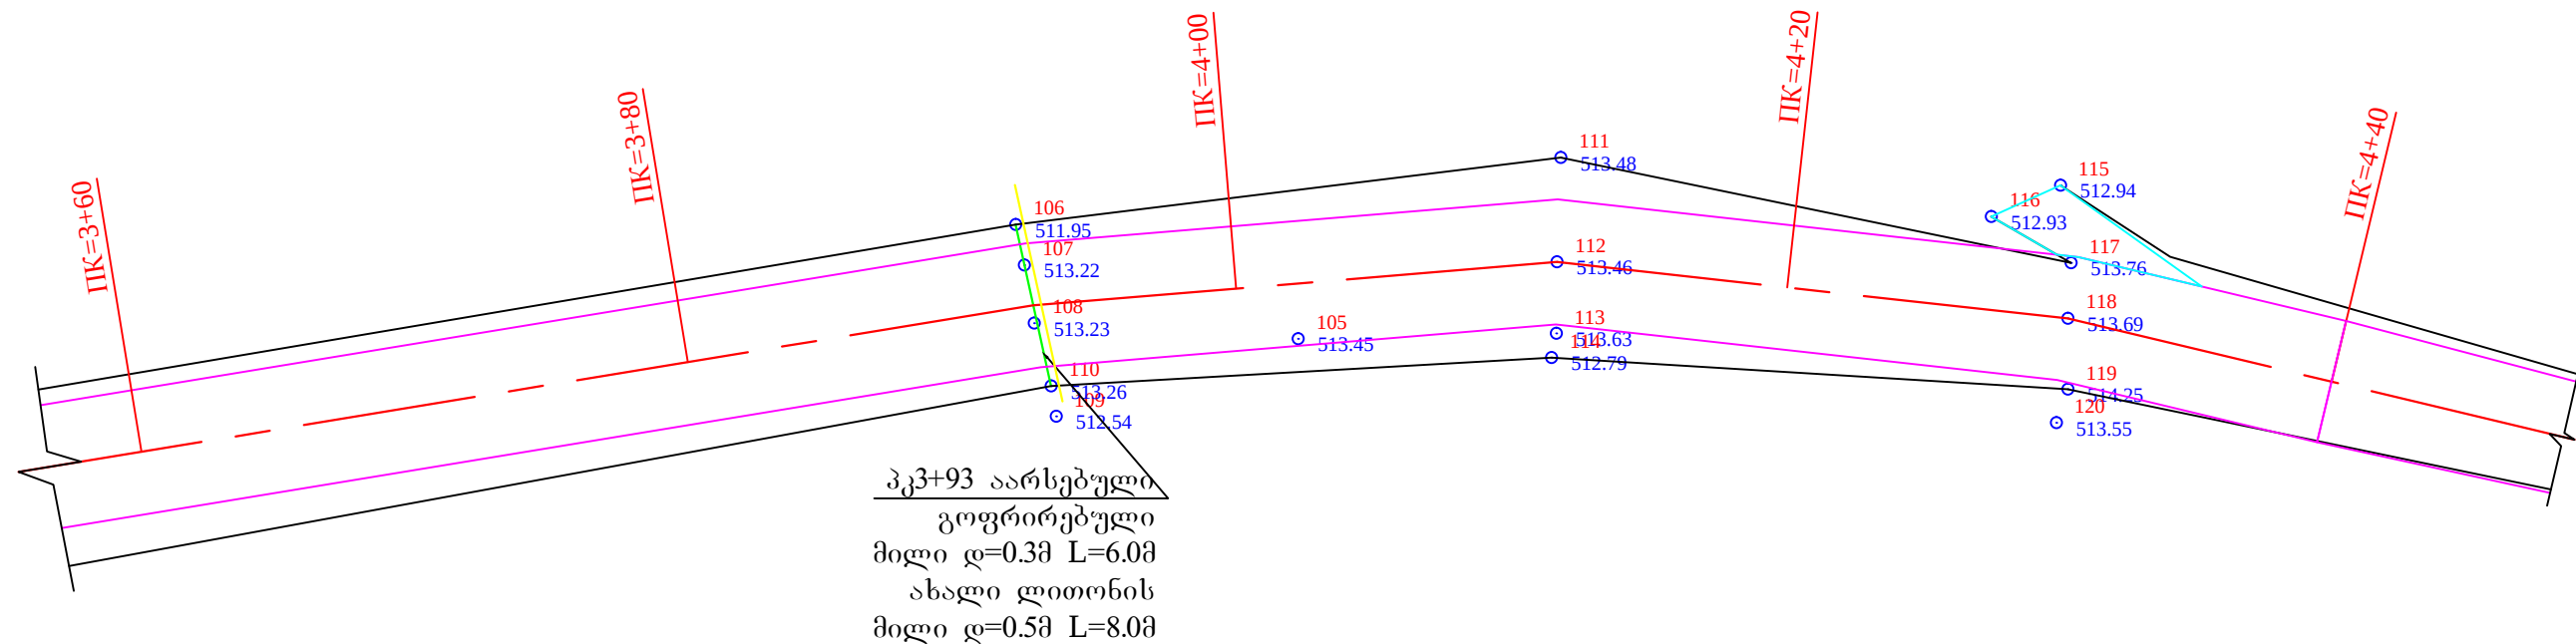

შ.პ.ს. გზაპროექტი			2014 წ.	
ხულოს მუნიციპალიტეტი ს/გზა "ოქტომბერი-შურშული კმ0+000-კმ1+000				
გვერდი	ფურც. №1/3	დირექტორი		მ.დუნდუა
		პრ.ავტორი		რ.ბერიძე
		ინჟინერი		ვ. აღონია

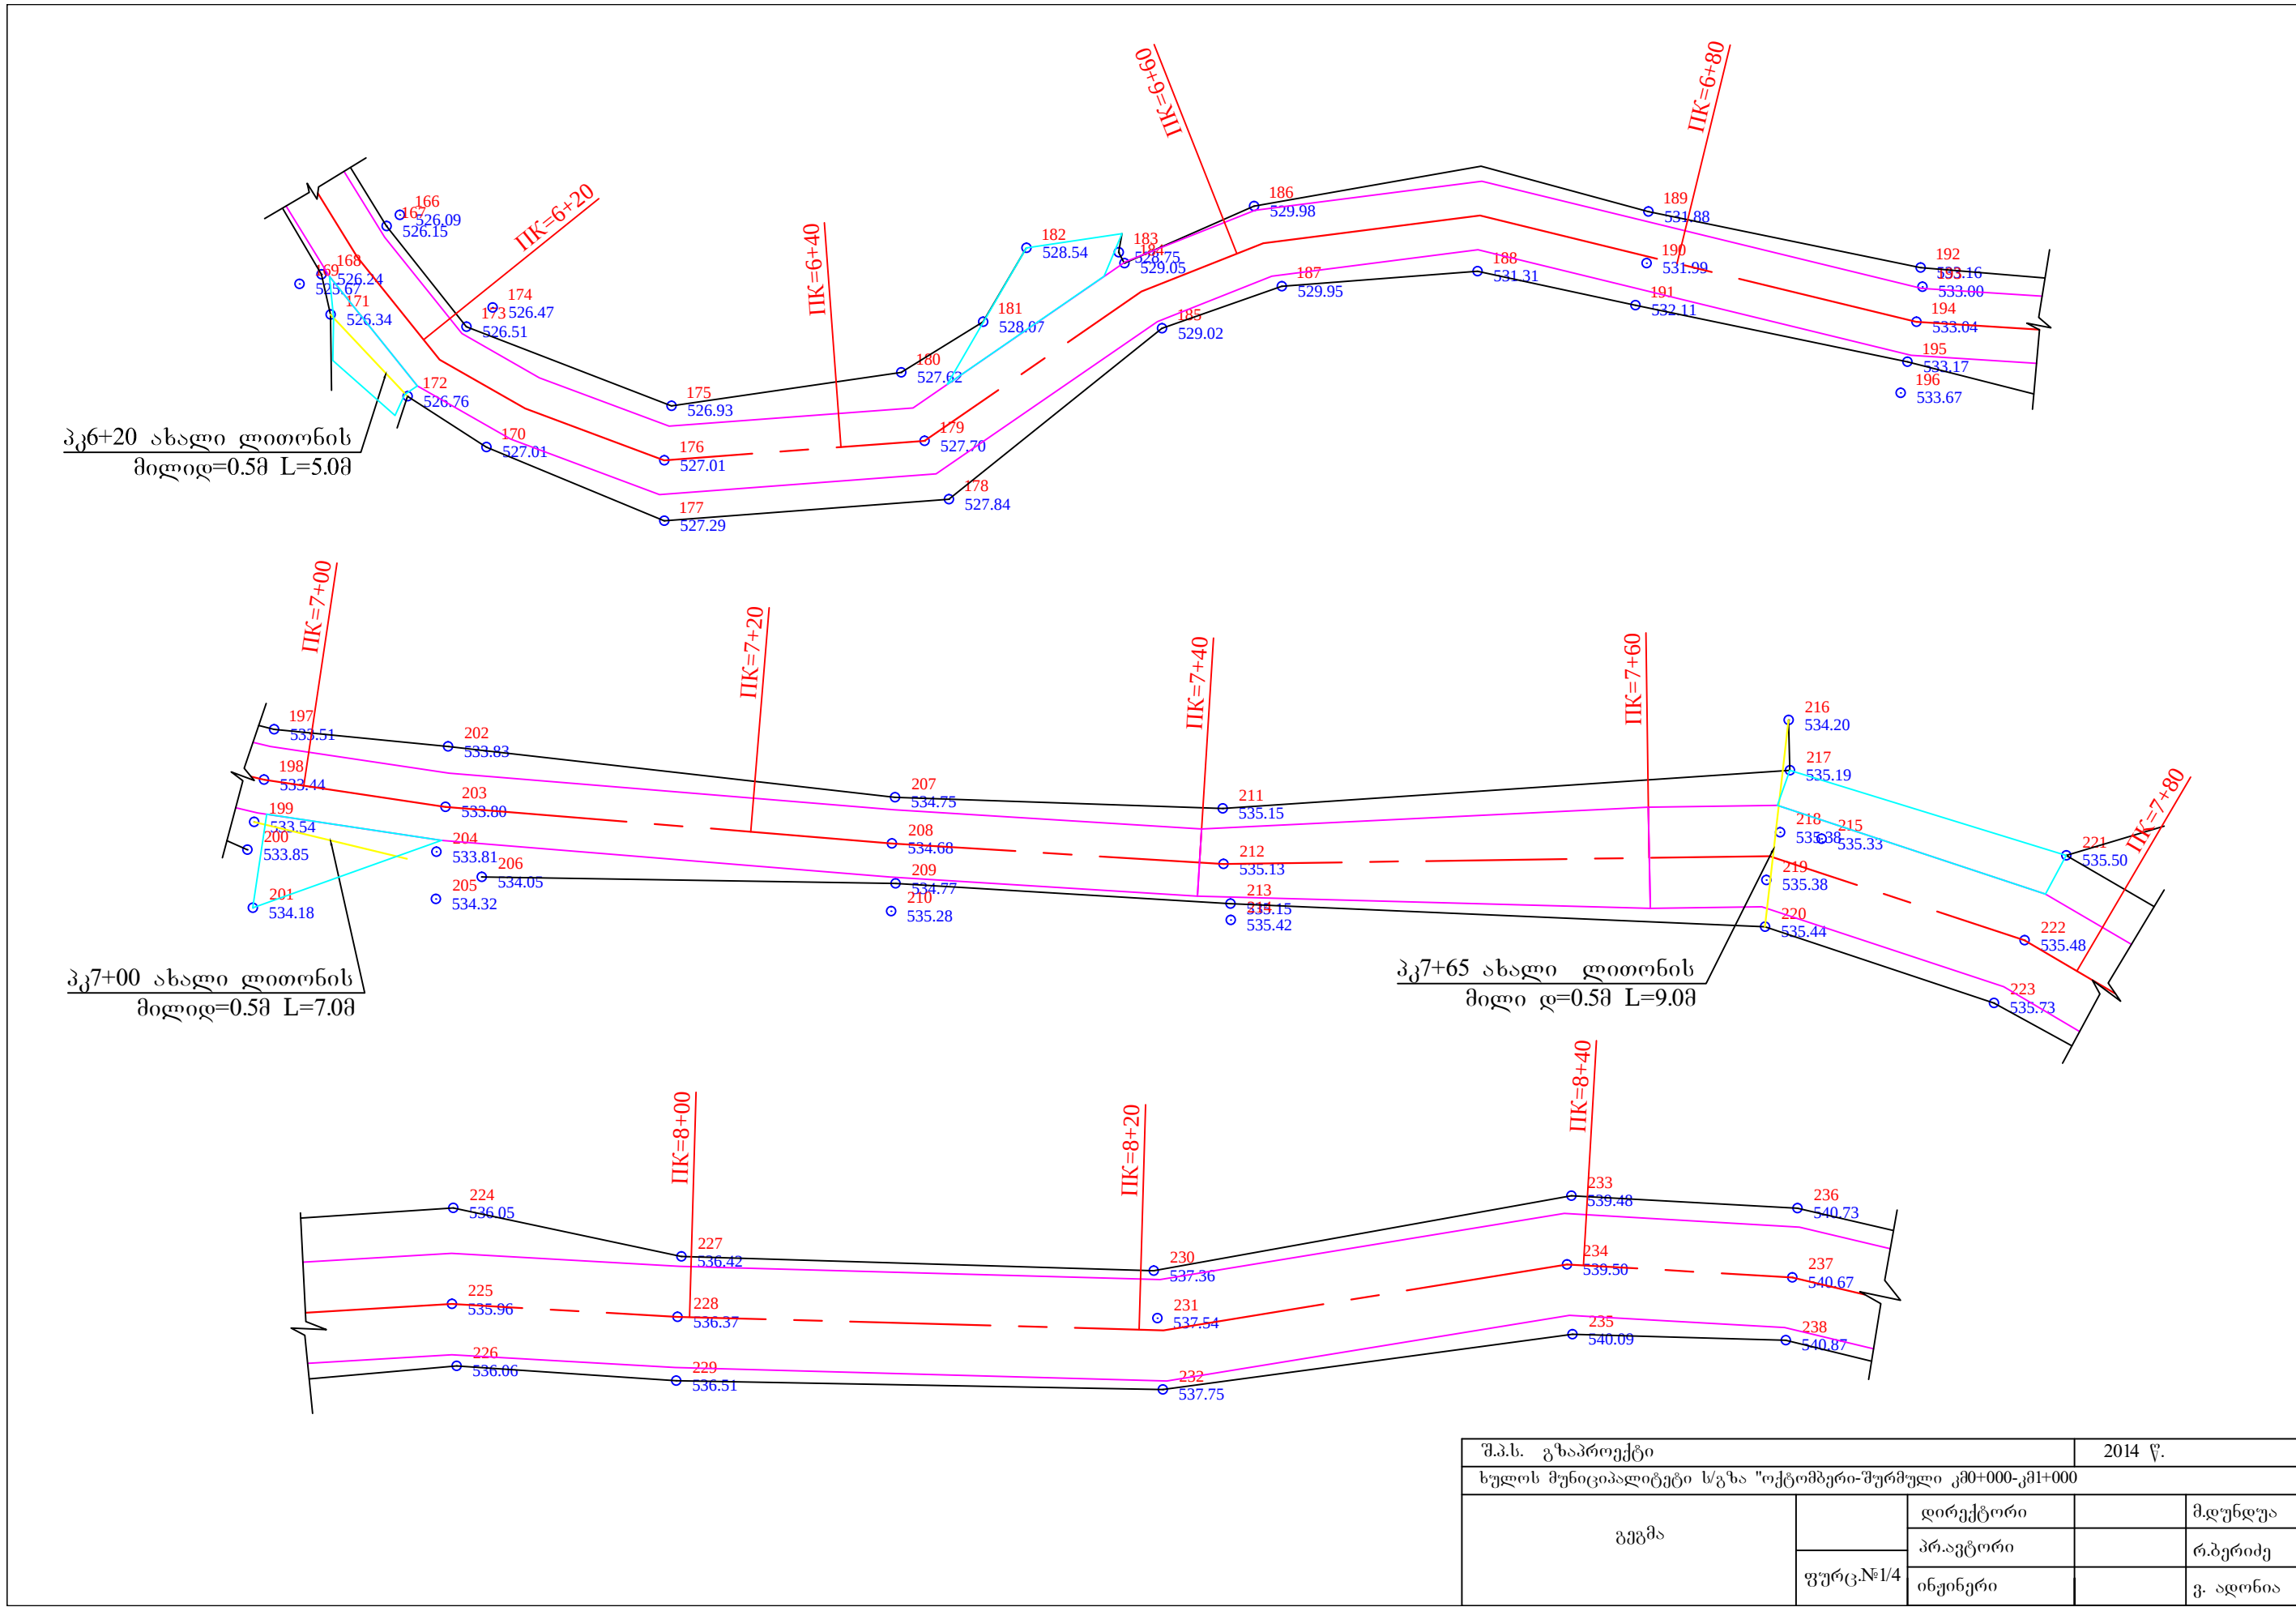


შ.პ.ს. გზაპროექტი			2014 წ.	
ხულოს მუნიციპალიტეტი ს/გზა "ოქტომბერი-შურშული კმ0+000-კმ1+000				
გვერდი	ფურც.№1/4	დირექტორი		მ.დუნდუა
		პრ.აუტორი		რ.ბერიძე
		ინჟინერი		ვ. აღონია

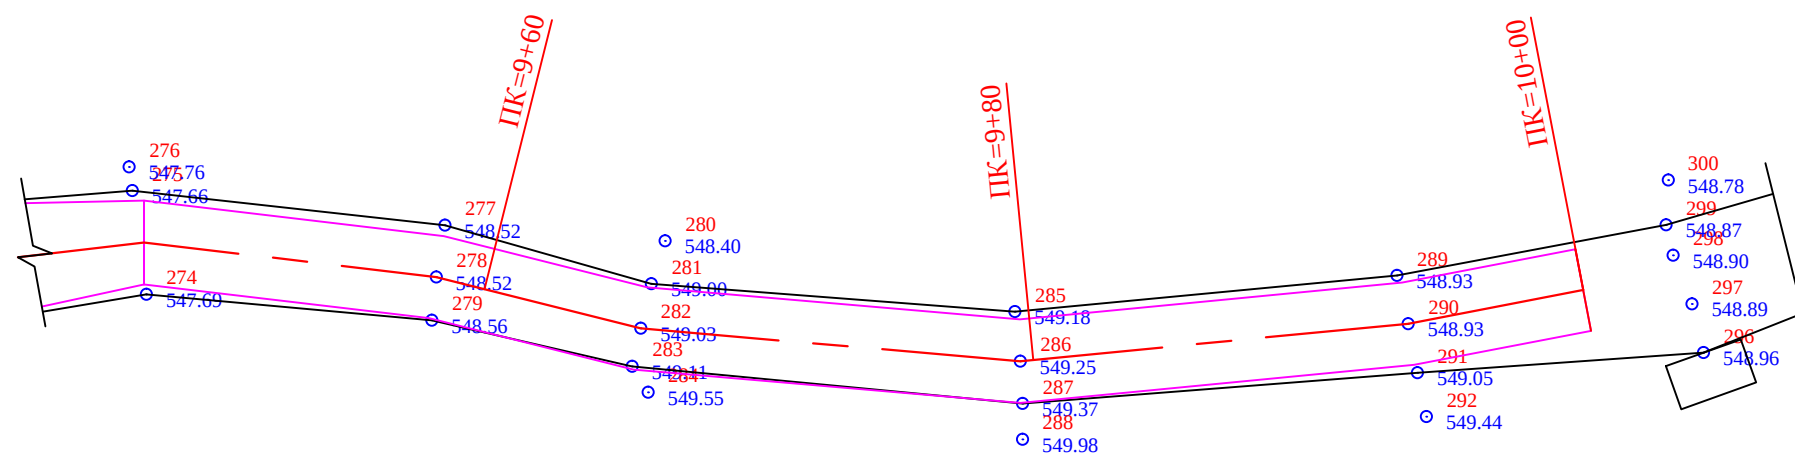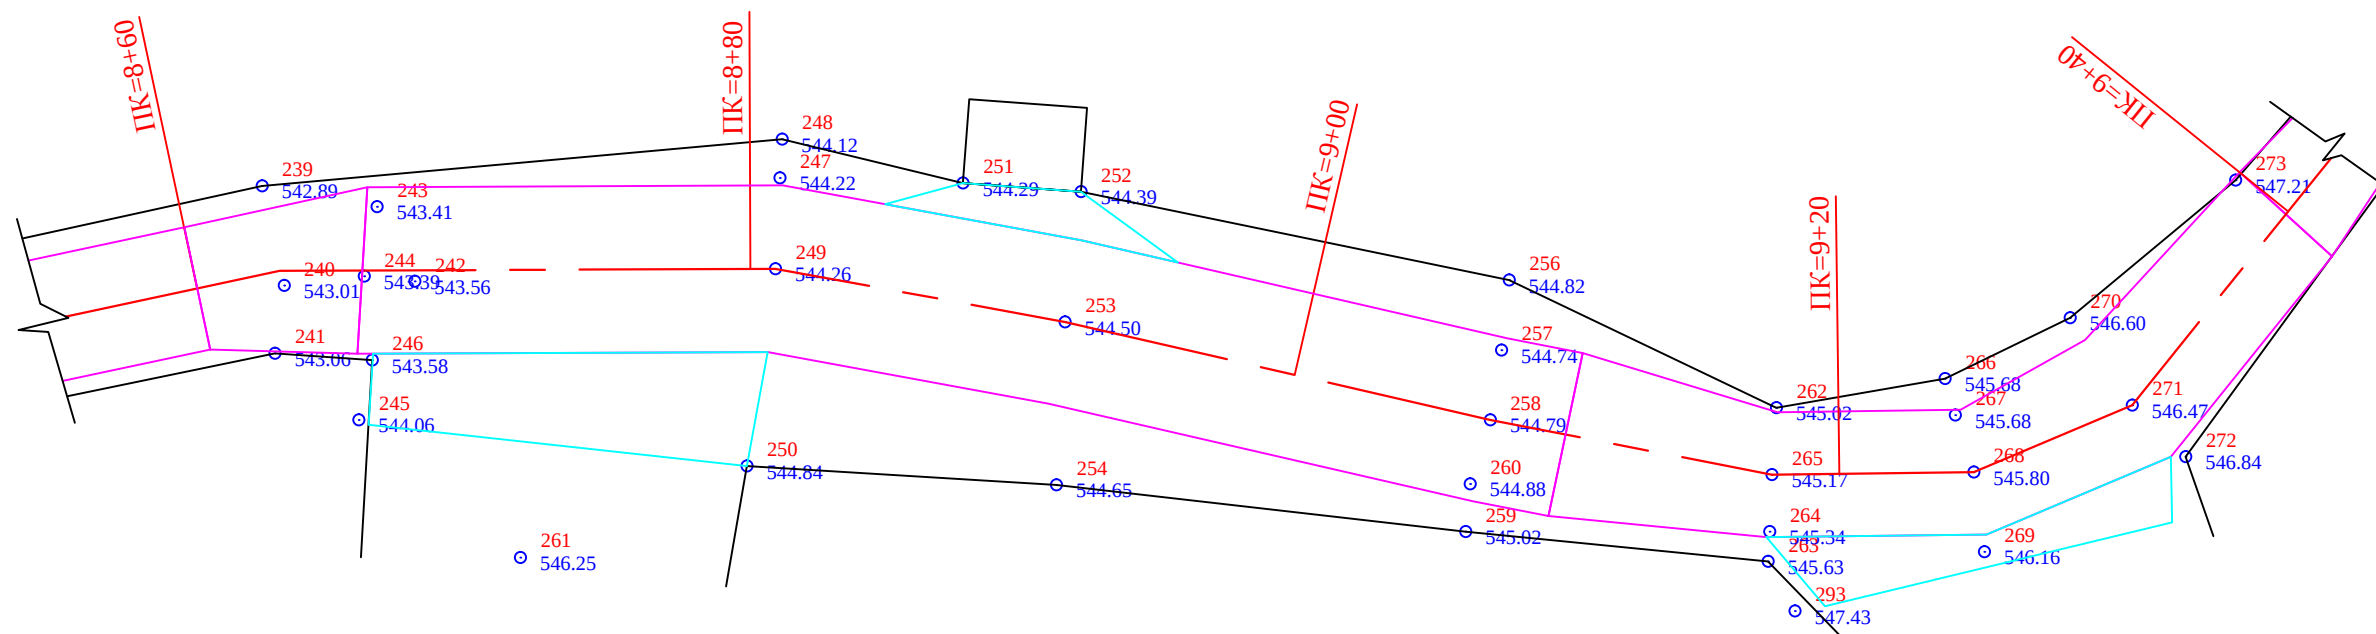


შ.პ.ს. გზაპროექტი			2014 წ.	
ხულოს მუნიციპალიტეტი ს/გზა "ოქტომბერი-შურშული კმ0+000-კმ1+000"				
გეგმა		დირექტორი		მდუნდუა
	ფურც.№1/5	პრაექტორი		რ.ბერიძე
		ინჟინერი		ვ. აღონია

მ 1:2000 პერიონტალური
მ 1:1000 ვერტიკალური

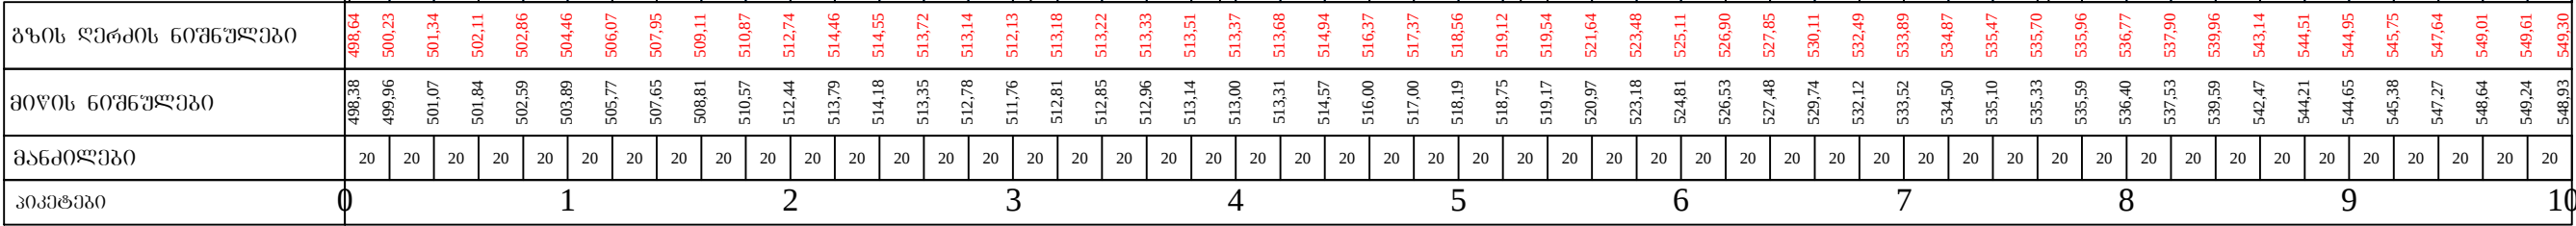

შ.პ.ს. გზაპროექტი			2014 წ.	
ხულოს მუნიციპალიტეტი ს/გზა "ოქტომბერი-შურშული კმ0+000-კმ1+000				
გრძივი პროფილი		დირექტორი		მ.დუნდუა
	ფურც.№2	პრ.ავტორი		რ.ბერიძე
		ინჟინერი		ვ. აღონია

ტიპი - I

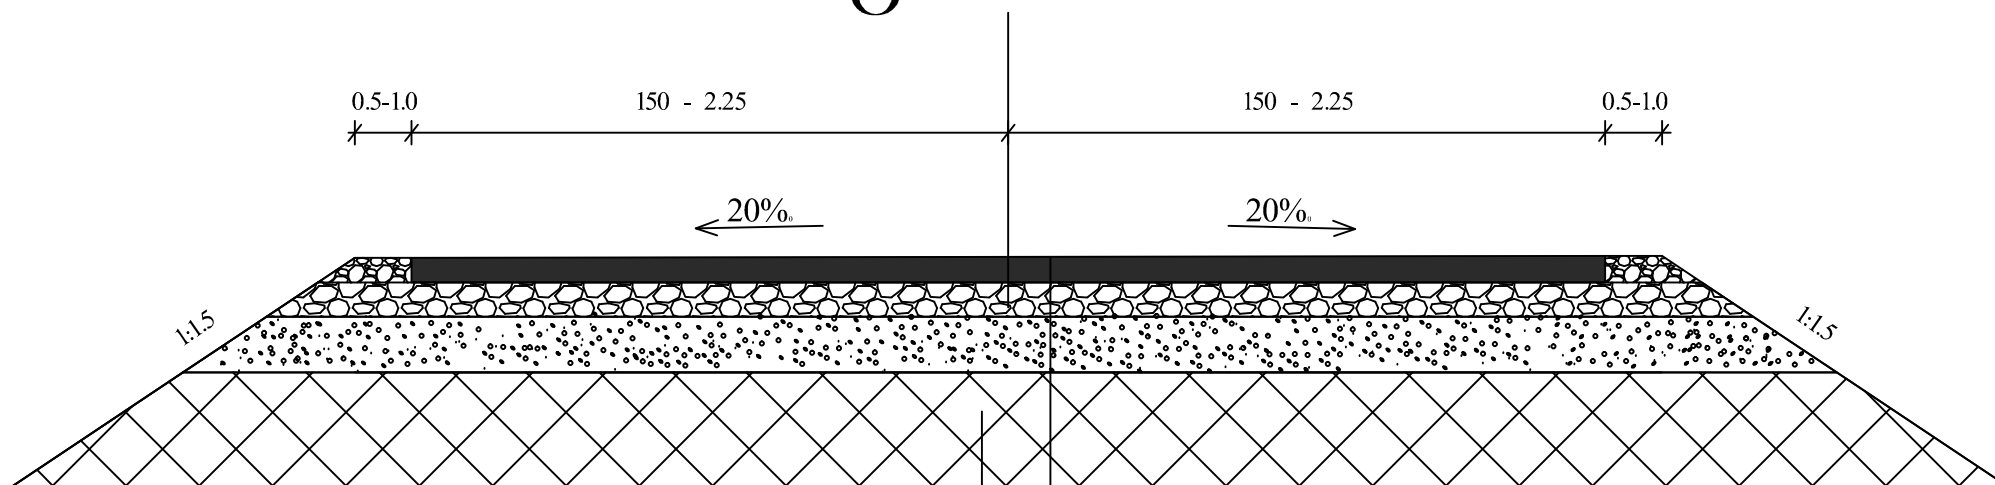

1. არსებული საფუძველი


1. საფარის ზედა ფენა წვრილმარცვლოვანი ა/ბ $h=5$ სმ

2. საფუძველი - ფრაქციული ღორღი 0-40 მმ $h=12$ სმ

3. ქვიშა-ზრეშოვანი ნარევი სისქით 20 სმ

შ.პ.ს. გზაპროექტი			2014 წ.	
ხულოს მუნიციპალიტეტი ს/გზა ოქტომბერი-შურშული კმ0+000-კმ1+000				
სავალი ნაწილის კონსტრუქცია		დირექტორი		მ. დუნდუა
	ფურც.№	პრაეგტორი		რ. ბერიძე
		ინჟინერი		ვ. ადონია

ტიპი - II

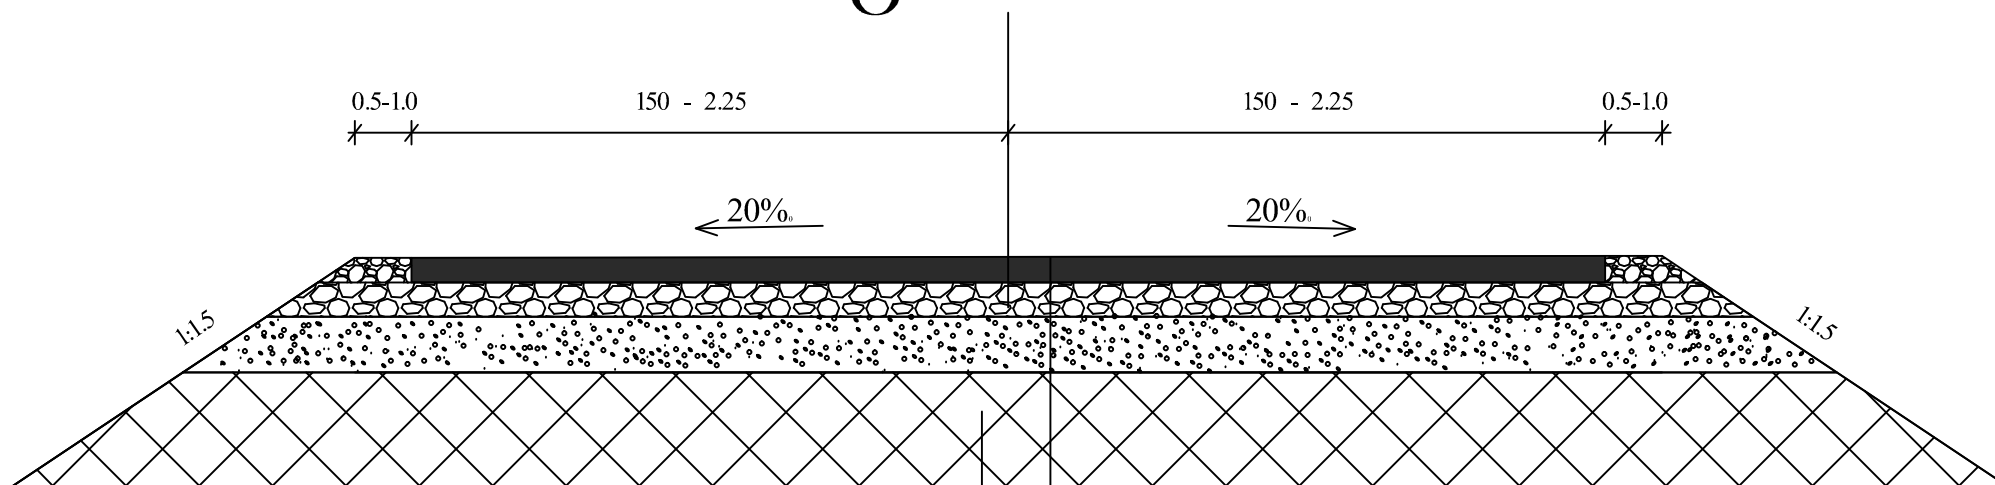

1. საფარის ზედა ფენა წვრილმარცვლოვანი ა/ბ $h=5$ სმ

2. საფუძველი - ფრაქციული ღორღი 0-40 მმ $h=12$ სმ

3. ქვიშა-ზრეშოვანი ნარევი სისქით 10 სმ

შ.პ.ს. გზაპროექტი			2014 წ.	
ხულოს მუნიციპალიტეტი ს/გზა ოქტომბერი-შურშული კმ0+000-კმ1+000				
სავალი ნაწილის კონსტრუქცია		დირექტორი		მ. დუნდუა
	ფურც.№3-2	პრაეკტორი		რ. ბერიძე
		ინჟინერი		ვ. ადონია