


ქ. მცხეთაში შიდა საუბნო გზების მოწყობა
რეაბილიტაცია (წმინდა ნინოს ქუჩა)



ქ. მცხეთაში შიდა საუბნო გზების მოწყობა
რეაბილიტაცია (წმინდა ნინოს ქუჩა)


გზის სასვლელობის მოწყობა

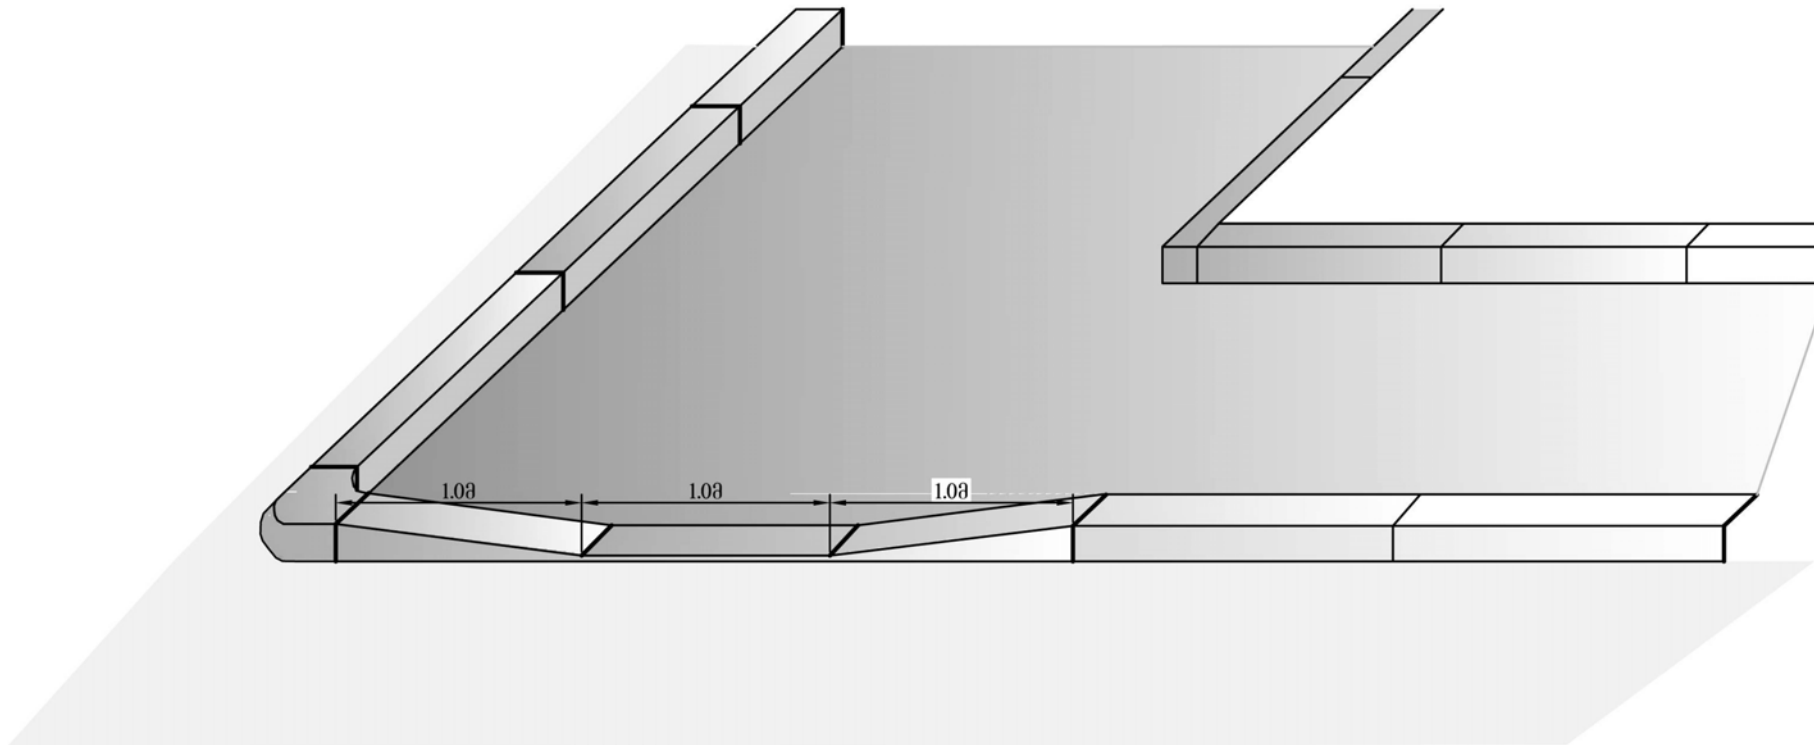

სტადია	ფურც.	ფურც.-ბი
	7II	7

შ.პ.ს. "არქშენი"
2014 წელი

ეზოში შესასვლელი

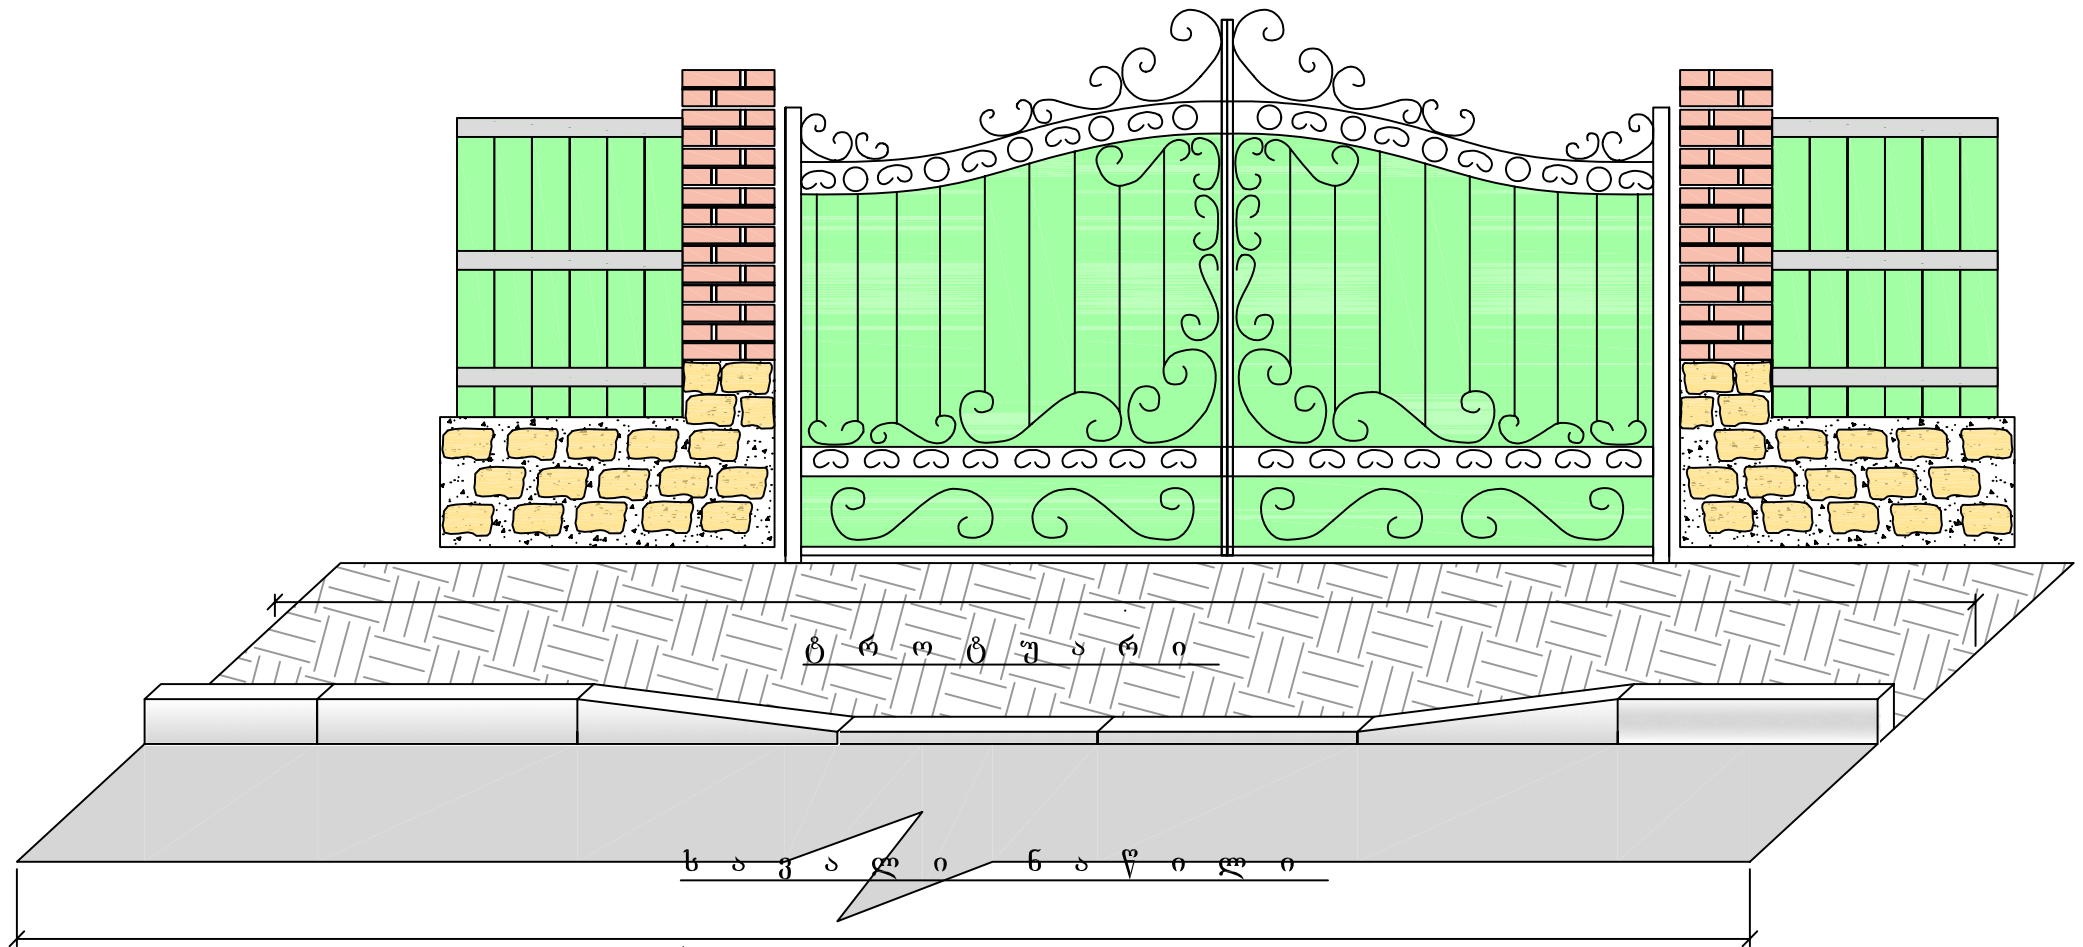


ქ. მცხეთაში შიდა საუბნო გზების მოწყობა
რეაბილიტაცია (წმინდა ნინოს ქუჩა)




ეზოებში შესასვლელი

სტადია	ფურც.	ფურც.-ი
	71	
შ.პ.ს. "არქშენი" 2014 წელი		

პკ 1+40

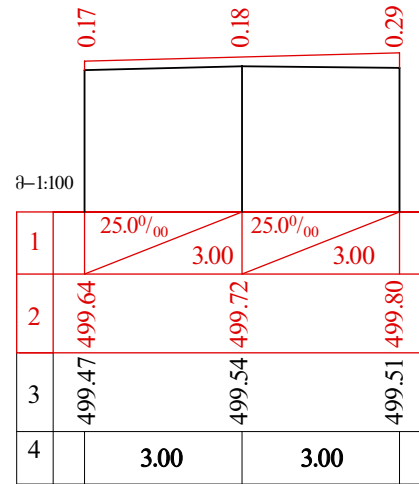

პკ 1+42

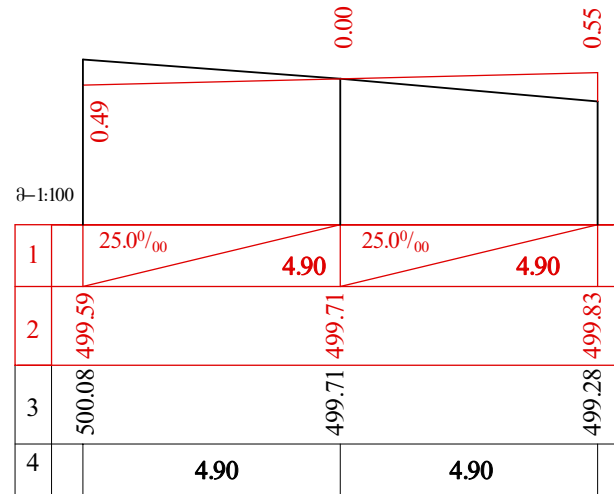

ქ. მცხეთაში შიდა საუბნო გზების მოწყობა
რეაბილიტაცია (წმინდა ნინოს ქუჩა)


განივი პროფილი.
წმინდა ნინოს ქუჩა
პკ 1+40 პკ 1+42




სტადია	ფურცელი	ფურცლების
	5	7

შ.პ.ს. "არქმენი"
2014 წელი


პკ 0+00

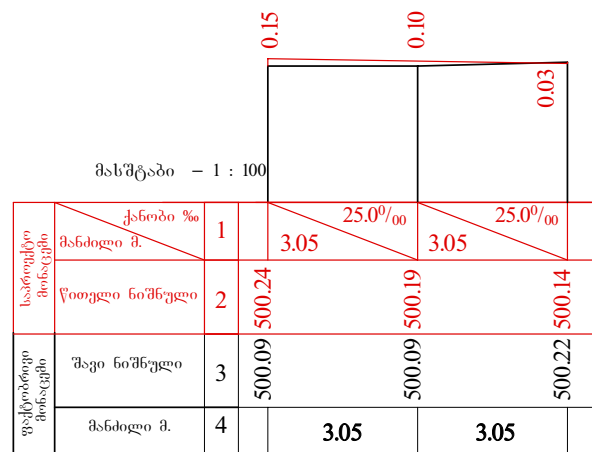


პკ 0+25

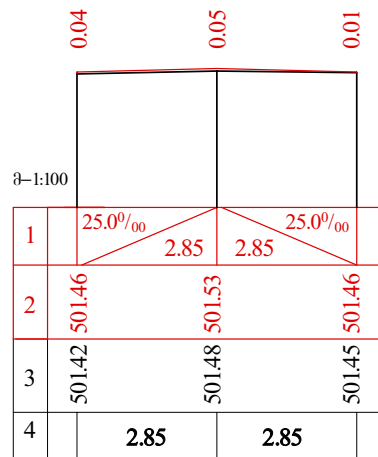


პკ 0+50

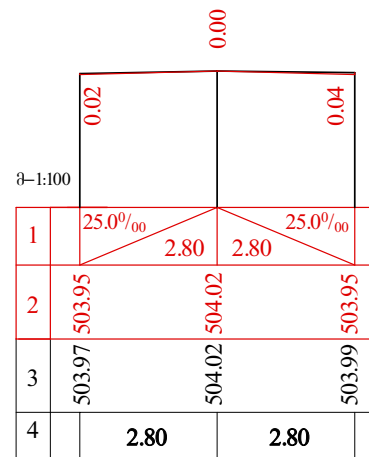

პკ 0+75

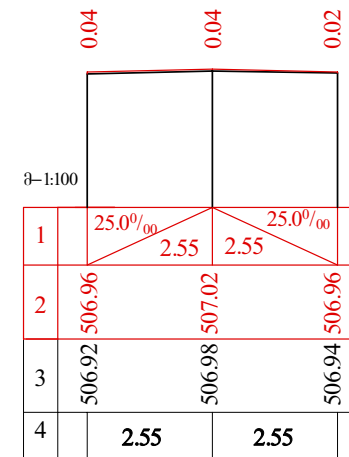

პკ 0+85

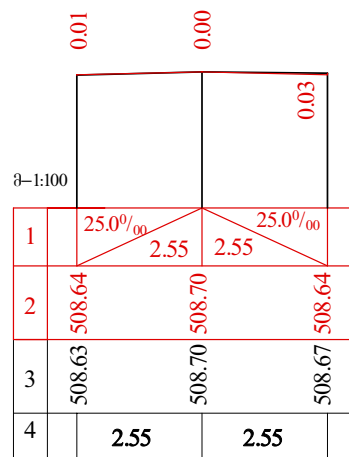

ქ. მცხეთაში შიდა საუბნო გზების მოწყობა
რეაბილიტაცია (წმინდა ნინოს ქუჩა)

განივი პროფილი. წმინდა ნინოს ჩიხი
პკ 0+00 პკ 0+25
პკ 0+50 პკ 0+75 პკ 0+85



სტადია შუამცხვო შუამცხვო

შ.პ.ს. "არქმშენი"
2014 წელი

პკ 0+00

პკ 0+16

პკ 0+34

პკ 0+52

მასშტაბი - 1 : 100

მ-1:100

მ-1:100

მ-1:100

სარეგულირებო მიწისცემი	ქანობი %		მანძილი მ.	
	1	2	3	4
ქანობი	48.0 ⁰ / ₀₀	40.0 ⁰ / ₀₀		
მანძილი	2.50	2.50		
წითელი ნიშნული	503.21	503.09	502.99	
შავი ნიშნული	503.21	503.09	502.99	
მანძილი მ.	2.50	2.50		

1	25.0 ⁰ / ₀₀	25.0 ⁰ / ₀₀	
2	502.50	502.56	502.50
3	502.48	502.54	502.52
4	2.50	2.50	

1	25.0 ⁰ / ₀₀	25.0 ⁰ / ₀₀	
2	501.04	501.14	501.04
3	501.28	501.09	501.13
4	3.90	3.90	

1	25.0 ⁰ / ₀₀	25.0 ⁰ / ₀₀	
2	500.15	500.23	500.15
3	500.13	500.16	500.10
4	3.00	3.00	

პკ 0+66

პკ 0+86

პკ 1+17

1	25.0 ⁰ / ₀₀	44.0 ⁰ / ₀₀	
2	499.91	500.01	500.19
3	500.01	500.05	500.03
4	4.05	4.05	

1	25.0 ⁰ / ₀₀	25.0 ⁰ / ₀₀	
2	499.85	499.93	500.01
3	499.70	499.76	499.74
4	3.00	3.00	


1	25.0 ⁰ / ₀₀	25.0 ⁰ / ₀₀	
2	499.73	499.81	499.89
3	499.52	499.56	499.55
4	3.00	3.00	

ქ. მცხეთაში შიდა საუბრო გზების მოწყობა
რეაბილიტაცია (წმინდა ნინოს ქუჩა)

განივი პროფილი. წმინდა ნინოს ქუჩა
პკ 0+00 პკ 0+16
პკ 0+34 პკ 0+52 პკ 0+66 პკ 0+86 პკ 1+17



სტადია: 4
ფურცელი: 7
შ.პ.ს. "არქმშენი"
2014 წელი

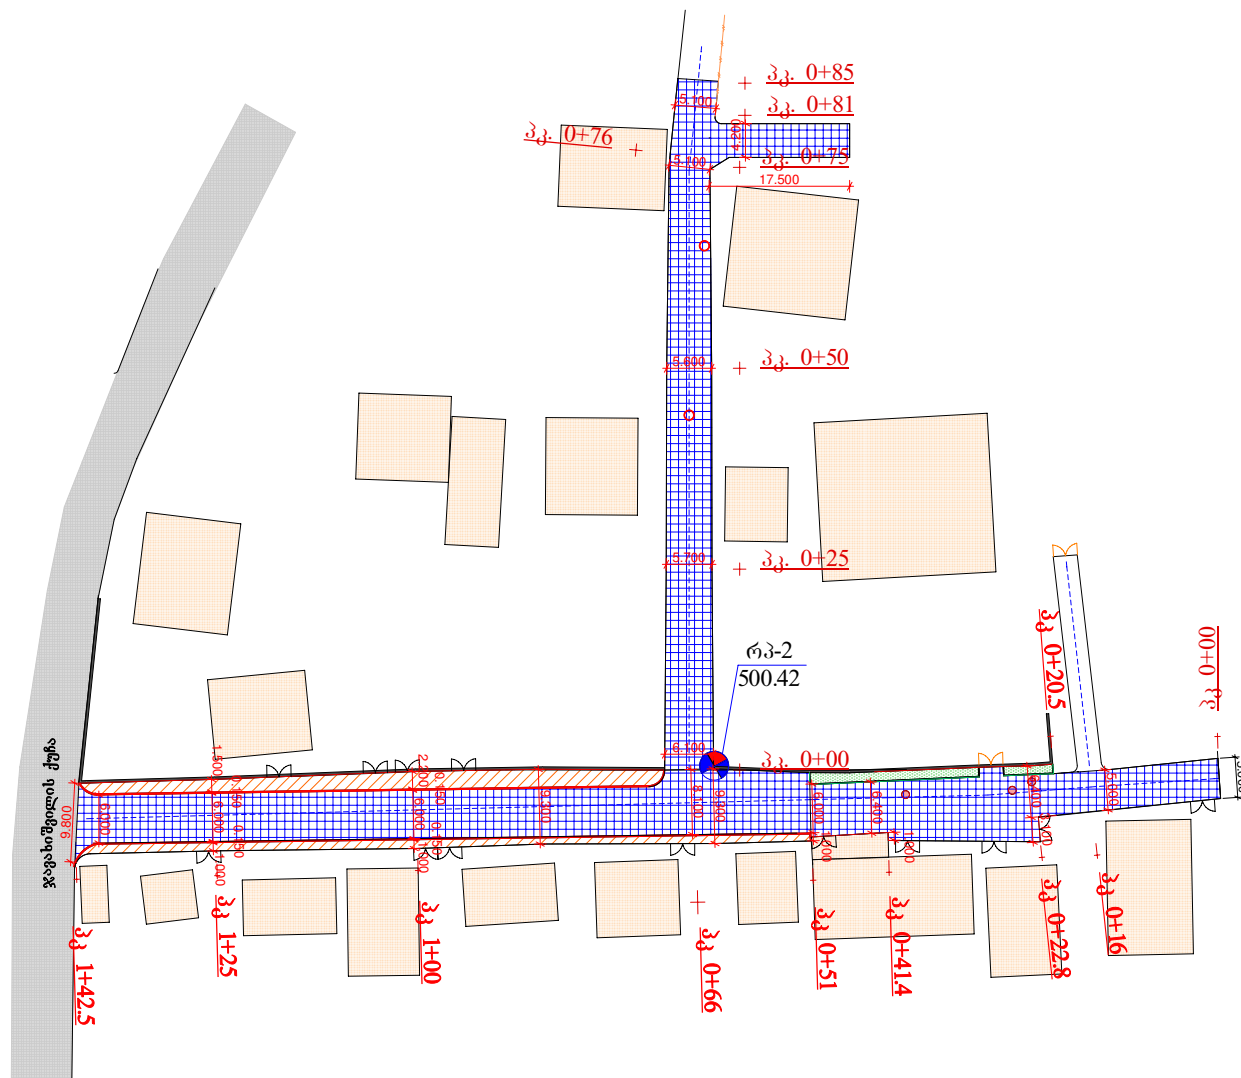

პროექტი ალანგაგა

	საპროექტო ავტონის საფარი საფარ ნაწილზე I ტიპი
	საპროექტო ტროტუარი
	არსებული ავტონი
	საცხ. სახლი

	6.000	არსებული გზის სიგანე
	6.000	საპროექტო გზის სიგანე
		საპროექტო ბორდიური
		სათვალთვალო პა
		დროებითი რკუკი

ქ. მცხეთაში შიდა საუბნო გზების მოწყობა
რეაბილიტაცია (წმინდა ნინოს ქუჩა)

გეგმა პკ 0+00 დან პკ 1+42 მდე
მიერთება პკ 0+66 მარჯვენა (პკ 0+00 დან
პკ 0+85 მდე)




სტადია	ფურც.	ფურც.-ბი
	2	7
შ.პ.ს. "არქმენი" 2014 წელი		

მასშტაბი პორ. - 1 : 500

მასშტაბი ვერტ. - 1 : 100


პირობითი ნიშნული 498.00

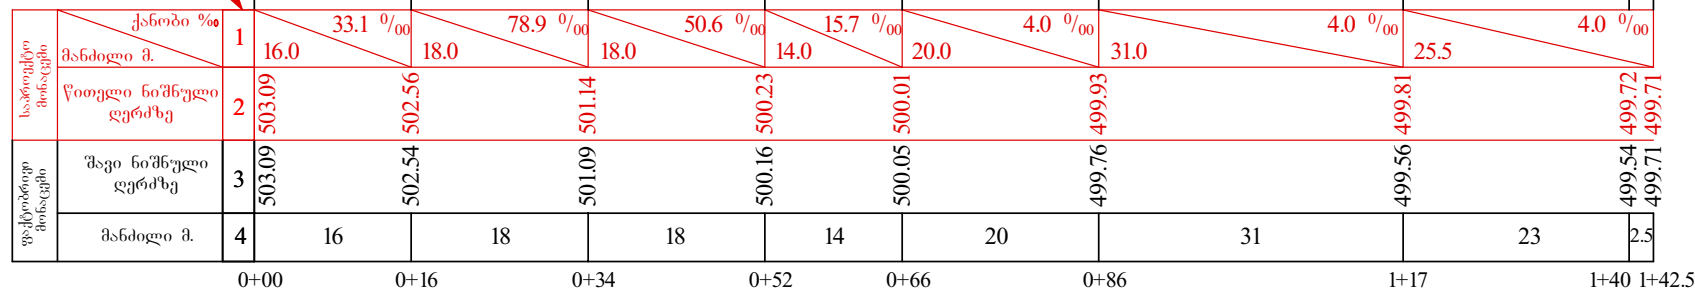

მასშტაბი პორ. - 1 : 500

მასშტაბი ვერტ. - 1 : 100

პირობითი ნიშნული 499.00

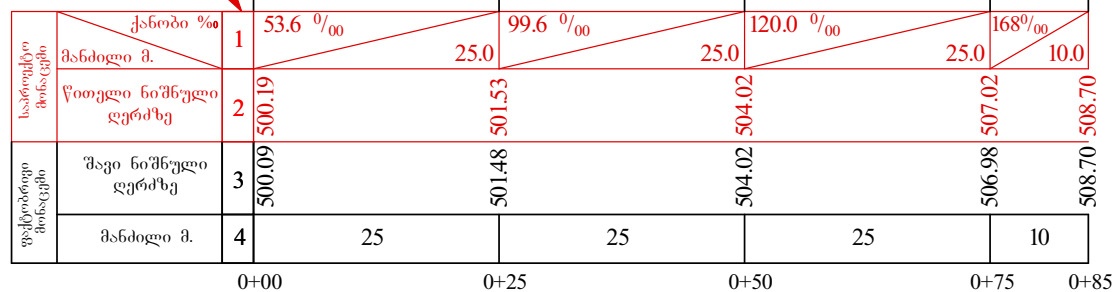

ქ. მცხეთაში შიდა საუბნო გზების მოწყობა
რეაბილიტაცია (წმინდა ნინოს ქუჩა)


გრძელი პროექტი
წმინდა ნინოს ქუჩა პკ 0+00 - პკ 1+42.5,
წმინდა ნინოს ჩიხი პკ 0+00 - პკ 0+85.



სტადია	ფურცელი	ფურცლების
3	7	
შ.პ.ს. "არქიტექტურა" 2014 წელი		

საგზაო სამოსის I ტიპი (ა/ბეტონის საფარი)

საგალი ნაწილი

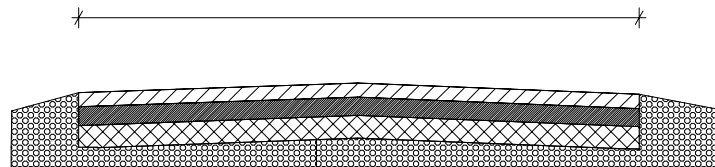

1. საფარის ზედა ფენა წერტილმარცვლოვანი მკერდოვანი ა/ბეტონის ცხელი ნარევით სისქით 5 სმ
4. საგზაო ბიტუმის მოსხმა 0.6 დ. 1მ²-ზე
5. საფუძვლის ზედა ფენა ფრაქციული ღორღით (0-40)მმ სისქით 6სმ
6. საფუძვლის ზედა ქვედა ქვიშა-ხრეშოვანი ნარევით სისქით 20 სმ
7. ძირითადი გრუნტი

ქ. მცხეთაში შიდა საუბნო გზების მოწყობა რეაბილიტაცია (წმინდა ნინოს ქუჩა)			
	სტადია	ფურც.	ფურც-ები
	საგზაო სამოსის კონსტრუქცია	7	7
შ.პ.ს. "არქიმენი" 2014 წელი			



სტაფია	ფარც.	ფარც.-ბი
მ.პ.	1	7
მ.პ.ს. "ნაქმეანი" 2014 წელი		