


სიტუაციური გეგმა

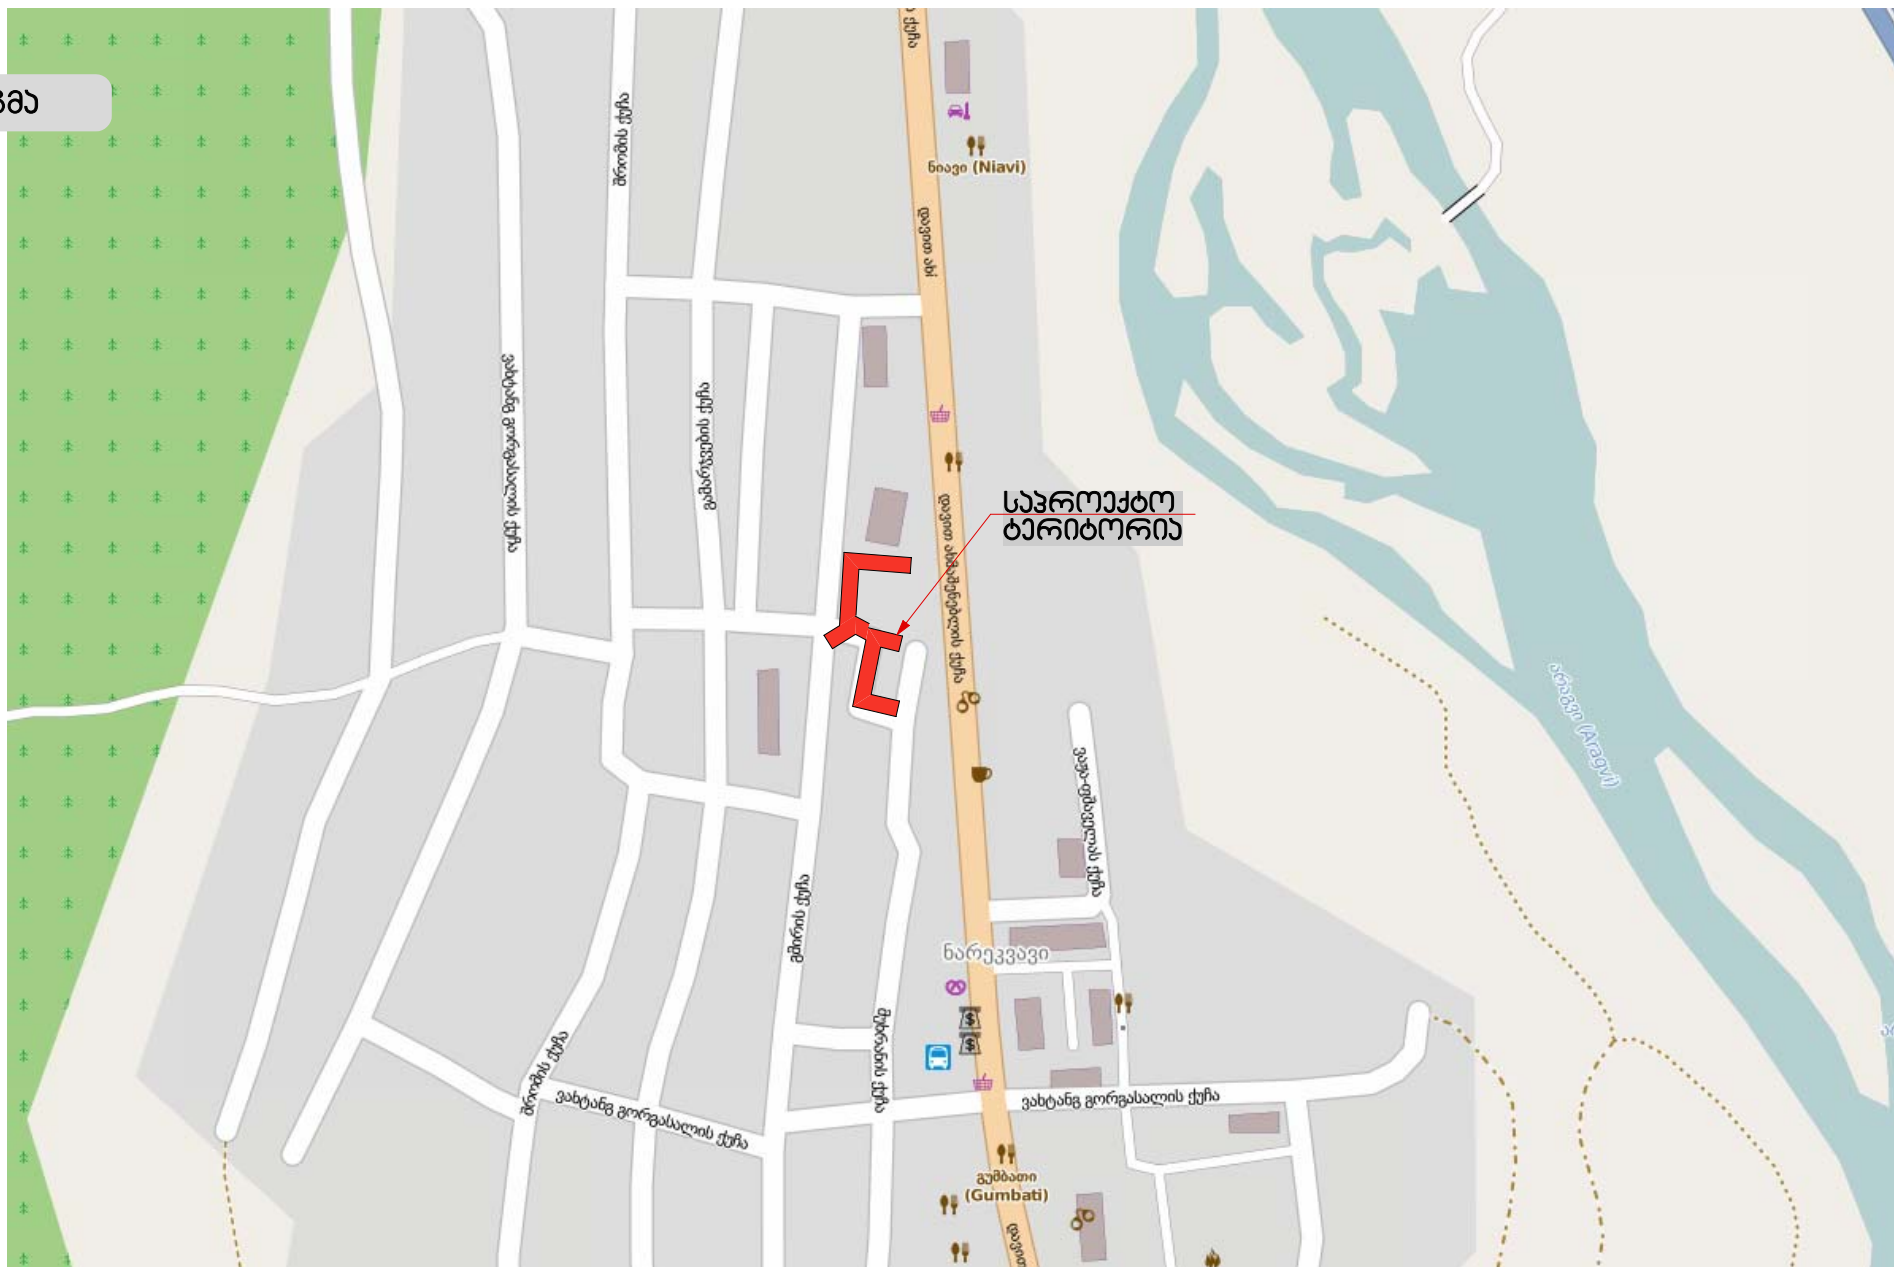

ქ. მცხეთაში შიდა საუბნო გზების მოწყობა
რეაბილიტაცია (მუხრანის ქუჩა)

სიტუაციური გეგმა



სტადია	ფურც.	ფურც.-ი
მ.პ.	1	4
მ.პ.ს. "არქიტექტონი" 2014 წელი		