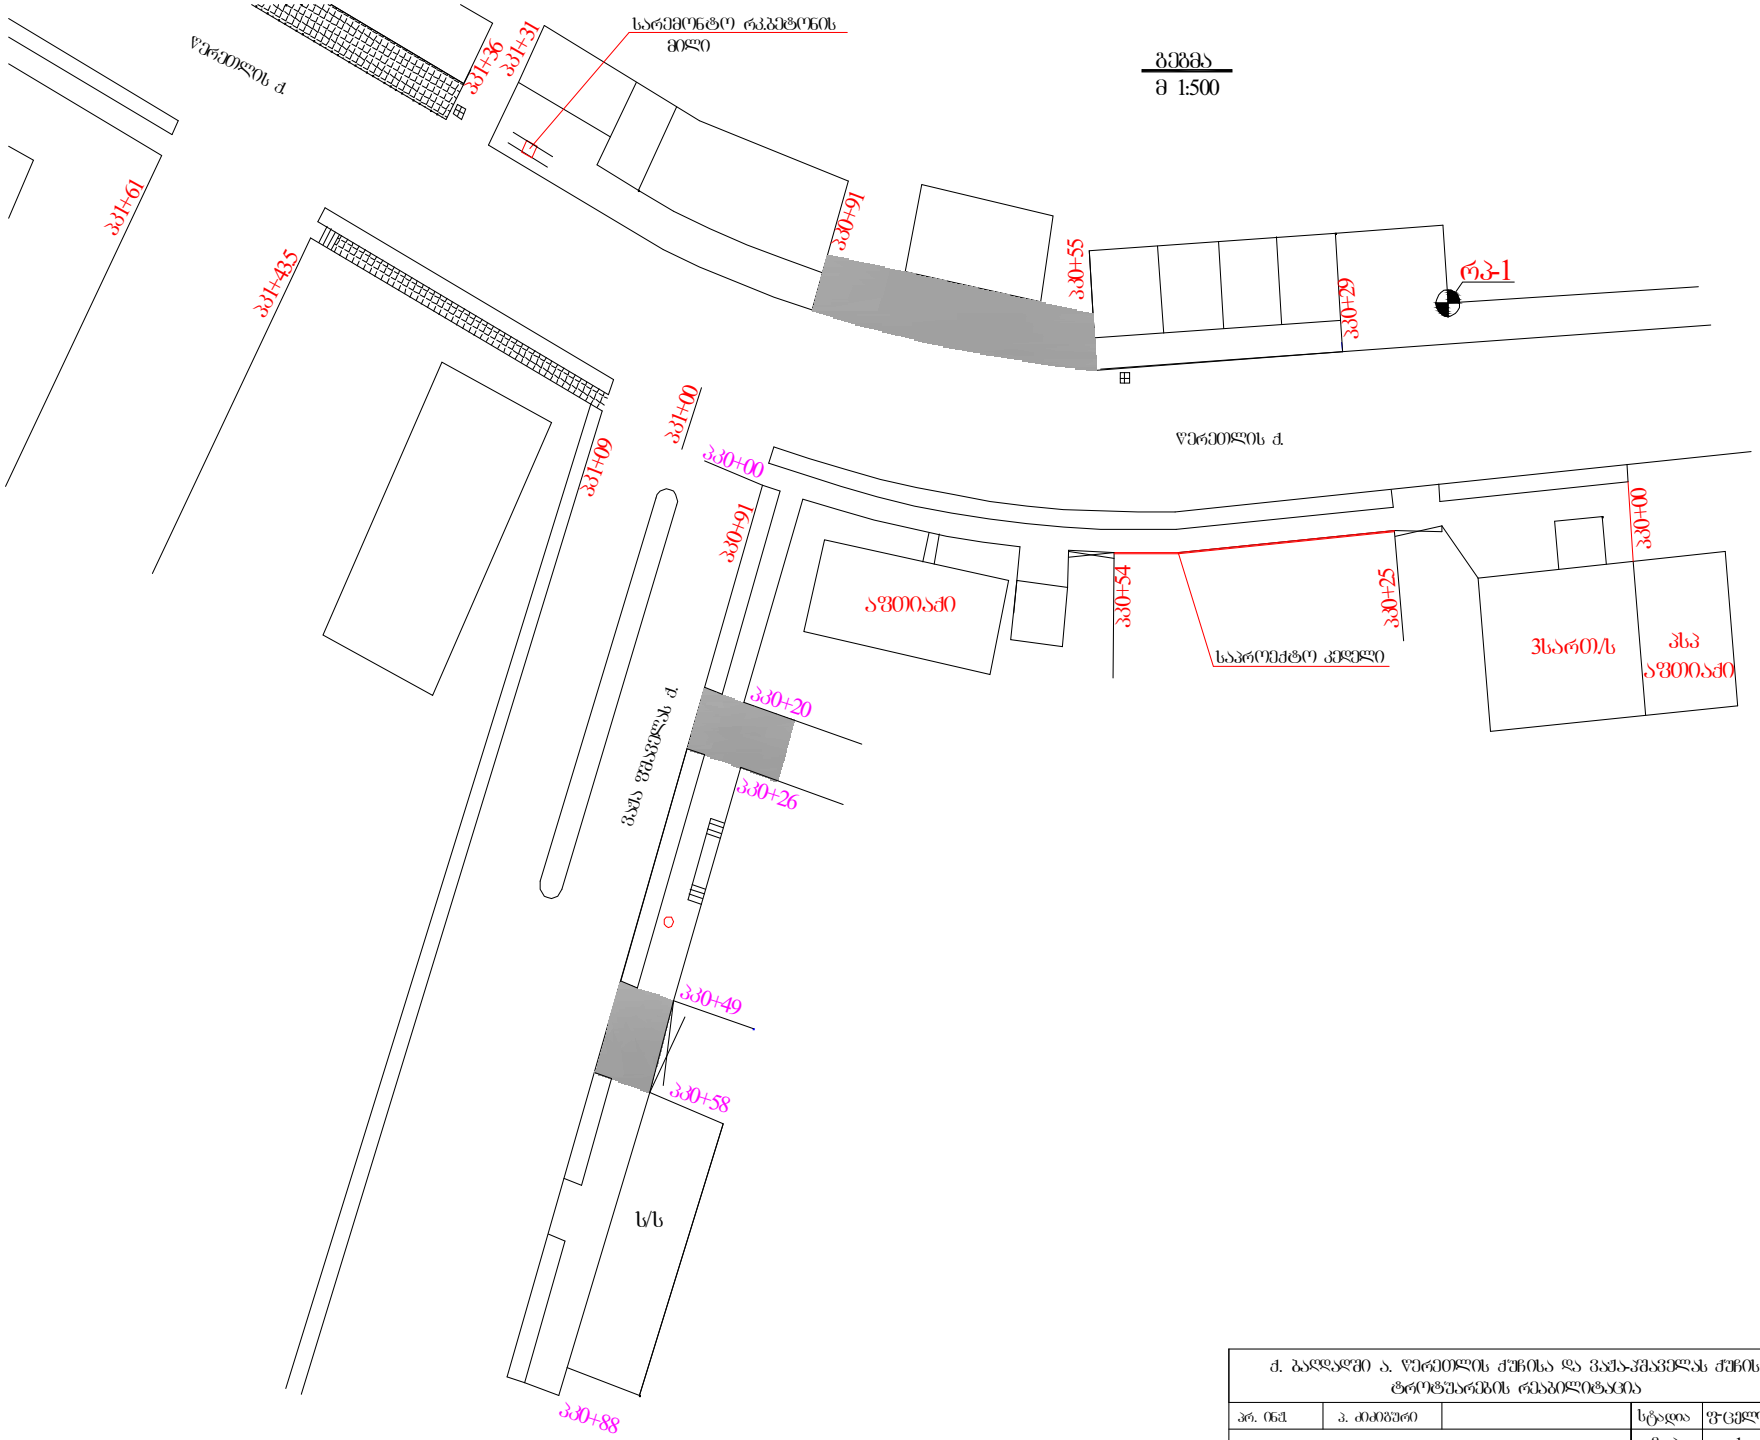

ქ. ბალდადი ა. ფერეთლის ქუჩისა და ვაჟა-აფშაველას ქუჩის ტროტუარების რეაბილიტაცია					
პრ. ინქ	ა. ძიძიშვილი		სტადია	ფურცელი	ფურცლები
სიტუაციური გეგმა მ 1:500			მ. ა	1	2
			შპს „ვნვ და კომპანია“		