

ქ. თბილისში, ყიფშიძის ქ. №2-ის მიმდებარედ სკვარის
კათილმოწყობის პროექტი.



ქ. თბილისში, ყიფშიძის ქ. №2-ის მიმდებარედ სკვერის
კეთილმოწყობის პროექტი.

დამკვეთი

ვაკის რაიონის გამგეობა

საპროექტო ორგანიზაცია
შპს "არქიტექტურული ბიურო"

Ab Architectural Bureau
"არქიტექტურული ბიურო"
დ. უზნაძის ქ.95, 0102, თბილისი, საქართველო
ტელ: 995 32 18-36-43 www.arch-bureau.com

საავტორო ჯგუფი

მ. ბალიაშვილი	/-----/
თ. ვალიშვილი	/-----/
ო. ხოფერია	/-----/
ა. ნაცვლიშვილი	/-----/

არქიტექტურული პროექტი

ბანმარტაბიტი ბარათი

საპროექტო ტერიტორია მდებარეობს ქ.თბილისში, ყიფშიძის ქუჩა №2-ის მიმდებარედ. ტერიტორიის ფართობი შეადგენს 2300 კვ/მ-ს. პროექტი ითვალისწინებს არსებული გამწვანების, ხე ნარგავების და წიწვოვანი მცენარეების შენარჩუნებას.

პროექტით გათვალისწინებულია ძირითადი ბილიკების მოწყობა ბაზალტის ქვით, ხოლო არსებული ტალავების ქვეშ ეწყობა საფარი ბეტონის დახვერტილი ფილებით, რომელთა შორის დაითესება ბალახი.

- სკვერში გათვალისწინებულია:
- ბავშვთა სათამაშო მოედანი
 - ფანჯატური
 - სავარჯიშო მოედანი
 - ბილიკები

ბილიკების გასწვრივ განთავსდება სკამები, ლამპიონები და ნაგვის ურნები.

უნდა გადიაღვზოს არსებული ტალავების კონსტრუქცია და არსებული ლითონის ლოზე.

გზის პირა ტერიტორიაზე უნდა დაირგოს ბუჩქები, ხოლო ბილიკებისგან თავისუფალ ტერიტორიაზე უნდა დაიყაროს წვრილი ფრაქციის თეთრი ფერის კენჭი. სკვერის სამხრეთ ნაწილში, რომელიც თავისუფალია წიწვოვანი ჯიშის ხეებისგან, უნდა დაირგოს ბალახი.

არ-1	ნახაზების ჩამონათვალი. განმარტებითი ბარათი
არ-2	არსებული სიტუაციის ამსახველი ფოტომასალა
არ-3	არსებული სიტუაციის ამსახველი ფოტომასალა
არ-4	ტოპო გეგმა
არ-5	საპროექტო გენგეგმა
არ-6	საფარის გეგმა
არ-7	ჭრილები
არ-8	გამწვანების გეგმა
არ-9	ავეჯის განაწილების სქემა
არ-10	დაკვალვის გეგმა (კოორდინატები)
არ-11	დაკვალვის გეგმა გაბარიტული ზომები
არ-12	ვერტიკალური გეგმარება
არ-13	სარწყავი გეგმა
არ-14	საცოცი
არ-15	საქანელა
არ-16	აიწონა დაიწონა
არ-17	ნაგვის ურნა
არ-18	სკამი
არ-19	სასმელი წყლის სვეტი
არ-20	ფანჯატური
არ-21	სანათი
არ-22	მაგიდა
არ-23	გარე ტრენაჟორები
არ-24	ფოტოვიზუალიზაცია
არ-25	ფოტოვიზუალიზაცია
არ-26	ფოტოვიზუალიზაცია
არ-27	ფოტოვიზუალიზაცია
არ-28	ფოტოვიზუალიზაცია
არ-29	ფოტოვიზუალიზაცია
არ-30	ფოტოვიზუალიზაცია
არ-31	ფოტოვიზუალიზაცია
არ-32	ფოტოვიზუალიზაცია
არ-33	ფოტოვიზუალიზაცია

შენიშვნები

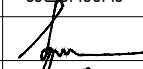
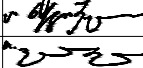
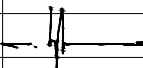
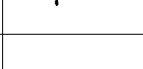
საპროექტო ორგანიზაცია


Ab Architectural Bureau

"არქიტექტურული ბიურო"
დ. უზნაძის ქ.95, 0102, თბილისი, საქართველო
ტელ: 995 32 18-36-43 www.arch-bureau.com

პროექტის სახელწოდება და მისამართი

ქ. თბილისში, ყიფშიძის ქ. №2-ის მიმდებარედ
სკვერის კეთილმოწყობის პროექტი.

	ბპარი	ხელმოწერა	
საპროექტო ჯგუფი	მ.ბალიაშვილი		
	ა.ნაცვლიშვილი		
	თ.ვალიშვილი		
	ო.ხოვარია		
შეასრულა			
ნახაზის დასახელება ნახაზების ჩამონათვალი. ბანმარტაბიტი ბარათი.			
მასშტაბი	ფაილი	თარიღი	
	#1_AR.PDF		2013
სტადია	ფორმატი	ფურცელი	ფურცლები
შუშა პროექტი	A 3	არ-1	33

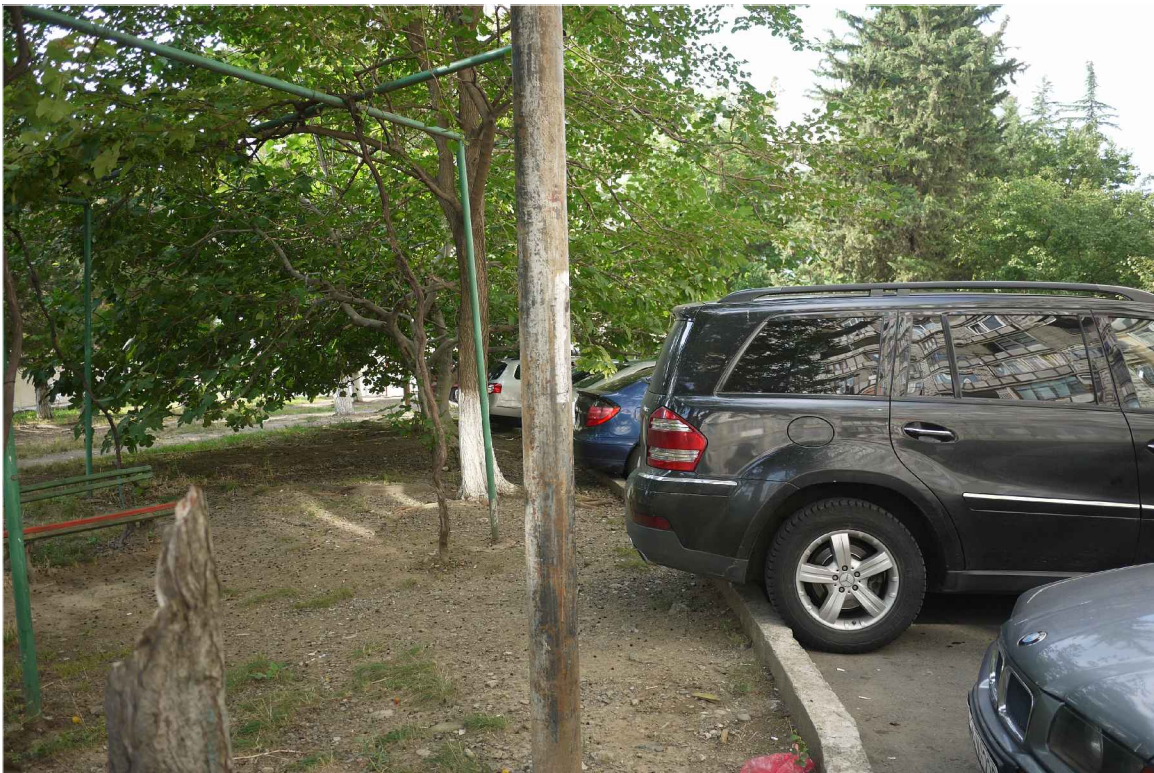

შენიშვნები

საპროექტო ორგანიზაცია

Ab Architectural Bureau

"არქიტექტურული ბიურო"
დ. უზნაძის ქ. 95, 0102, თბილისი, საქართველო
ტელ: 995 32 18-36-43 www.arch-bureau.com

პროექტის სახელწოდება და მისამართი

ქ. თბილისში, ყიფშიძის ქ. №2-ის მიმდებარედ
სკვარის კეთილმოწყობის პროექტი.

	გვარი	ხელმოწერა
საავტორო ჯგუფი	მ.ბალიაშვილი	
	ა.ნაცვლიშვილი	
	თ.ვალიშვილი	
	ო.ნოზარია	
შეასრულა		

ნახაზის დასახელება

არსებული სიტუაციის ამსახველი სურათები

მასშტაბი	ფაილი	დაკვეთა	თარიღი
	#1_AR.PDF		2013
სტადია	ფორმატი	ფურცელი	ფურცლები
შუშა პროექტი	A 3	არ-2	33



შენიშვნები

საპროექტო ორგანიზაცია

Ab Architectural Bureau

"არქიტექტურული ბიურო"
დ. უზნაძის ქ. 95, 0102, თბილისი, საქართველო
ტელ: 995 32 18-36-43 www.arch-bureau.com

პროექტის სახელწოდება და მისამართი

ქ. თბილისში, ყიფშიძის ქ. №2-ის მიმდებარედ
სკვარის კეთილმოწყობის პროექტი.

	გვარი	ხელმოწერა
საავტორო ჯგუფი	მ.გალიაშვილი	
	ა.ნაცვლიშვილი	
	თ.ვალიშვილი	
	ო.ნოზარია	
შეასრულა		

ნახაზის დასახელება

არსებული სიტუაციის ამსახველი სურათები


მასშტაბი	ფაილი	დაკვეთა	თარიღი
	#1_AR.PDF		2013
სტადია	ფორმატი	ფურცელი	ფურცლები
მუშა პროექტი	A 3	არ-3	33

საქართველო
ქ. თბილისის მერია
სსიპ თბილისის არქიტექტურის სამსახური

ქ. თბილისი, ვაკე-საბურთალოს რაიონი, ყიფშიძის ქ. №2-4
2321 კვ.მ. არასასოფლო-სამეურნეო მიწის ნაკვეთის

სამსახურის უფროსი /ბ. გოგოლაშვილი/

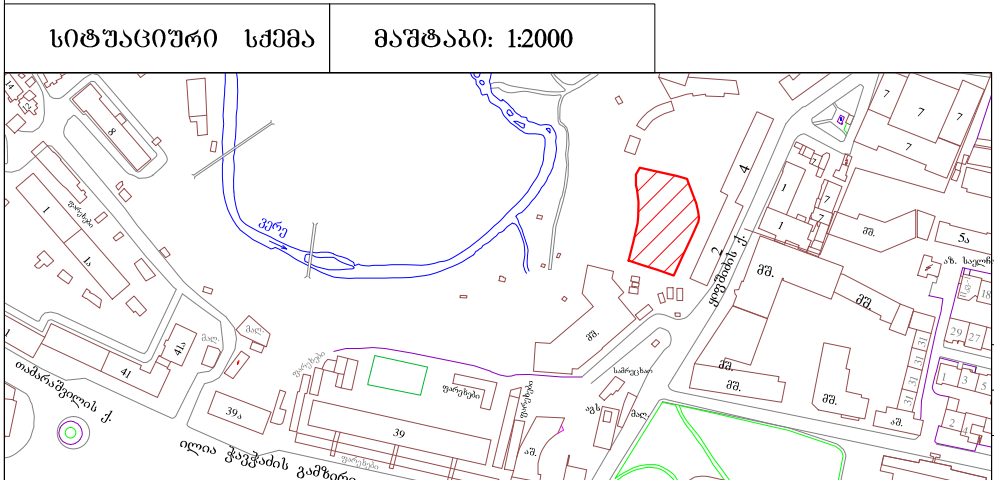
გეგმა



საფუძველი: ქ. თბილისის მთავრობის №20-32-704. 10.11.2008 წლის დადგენილება

მიწის ნაკვეთის საზღვრების მოზაიკების და საინჟინერიო განყოფილება

განყოფილების უფროსი		
მთავარი სპეციალისტი		

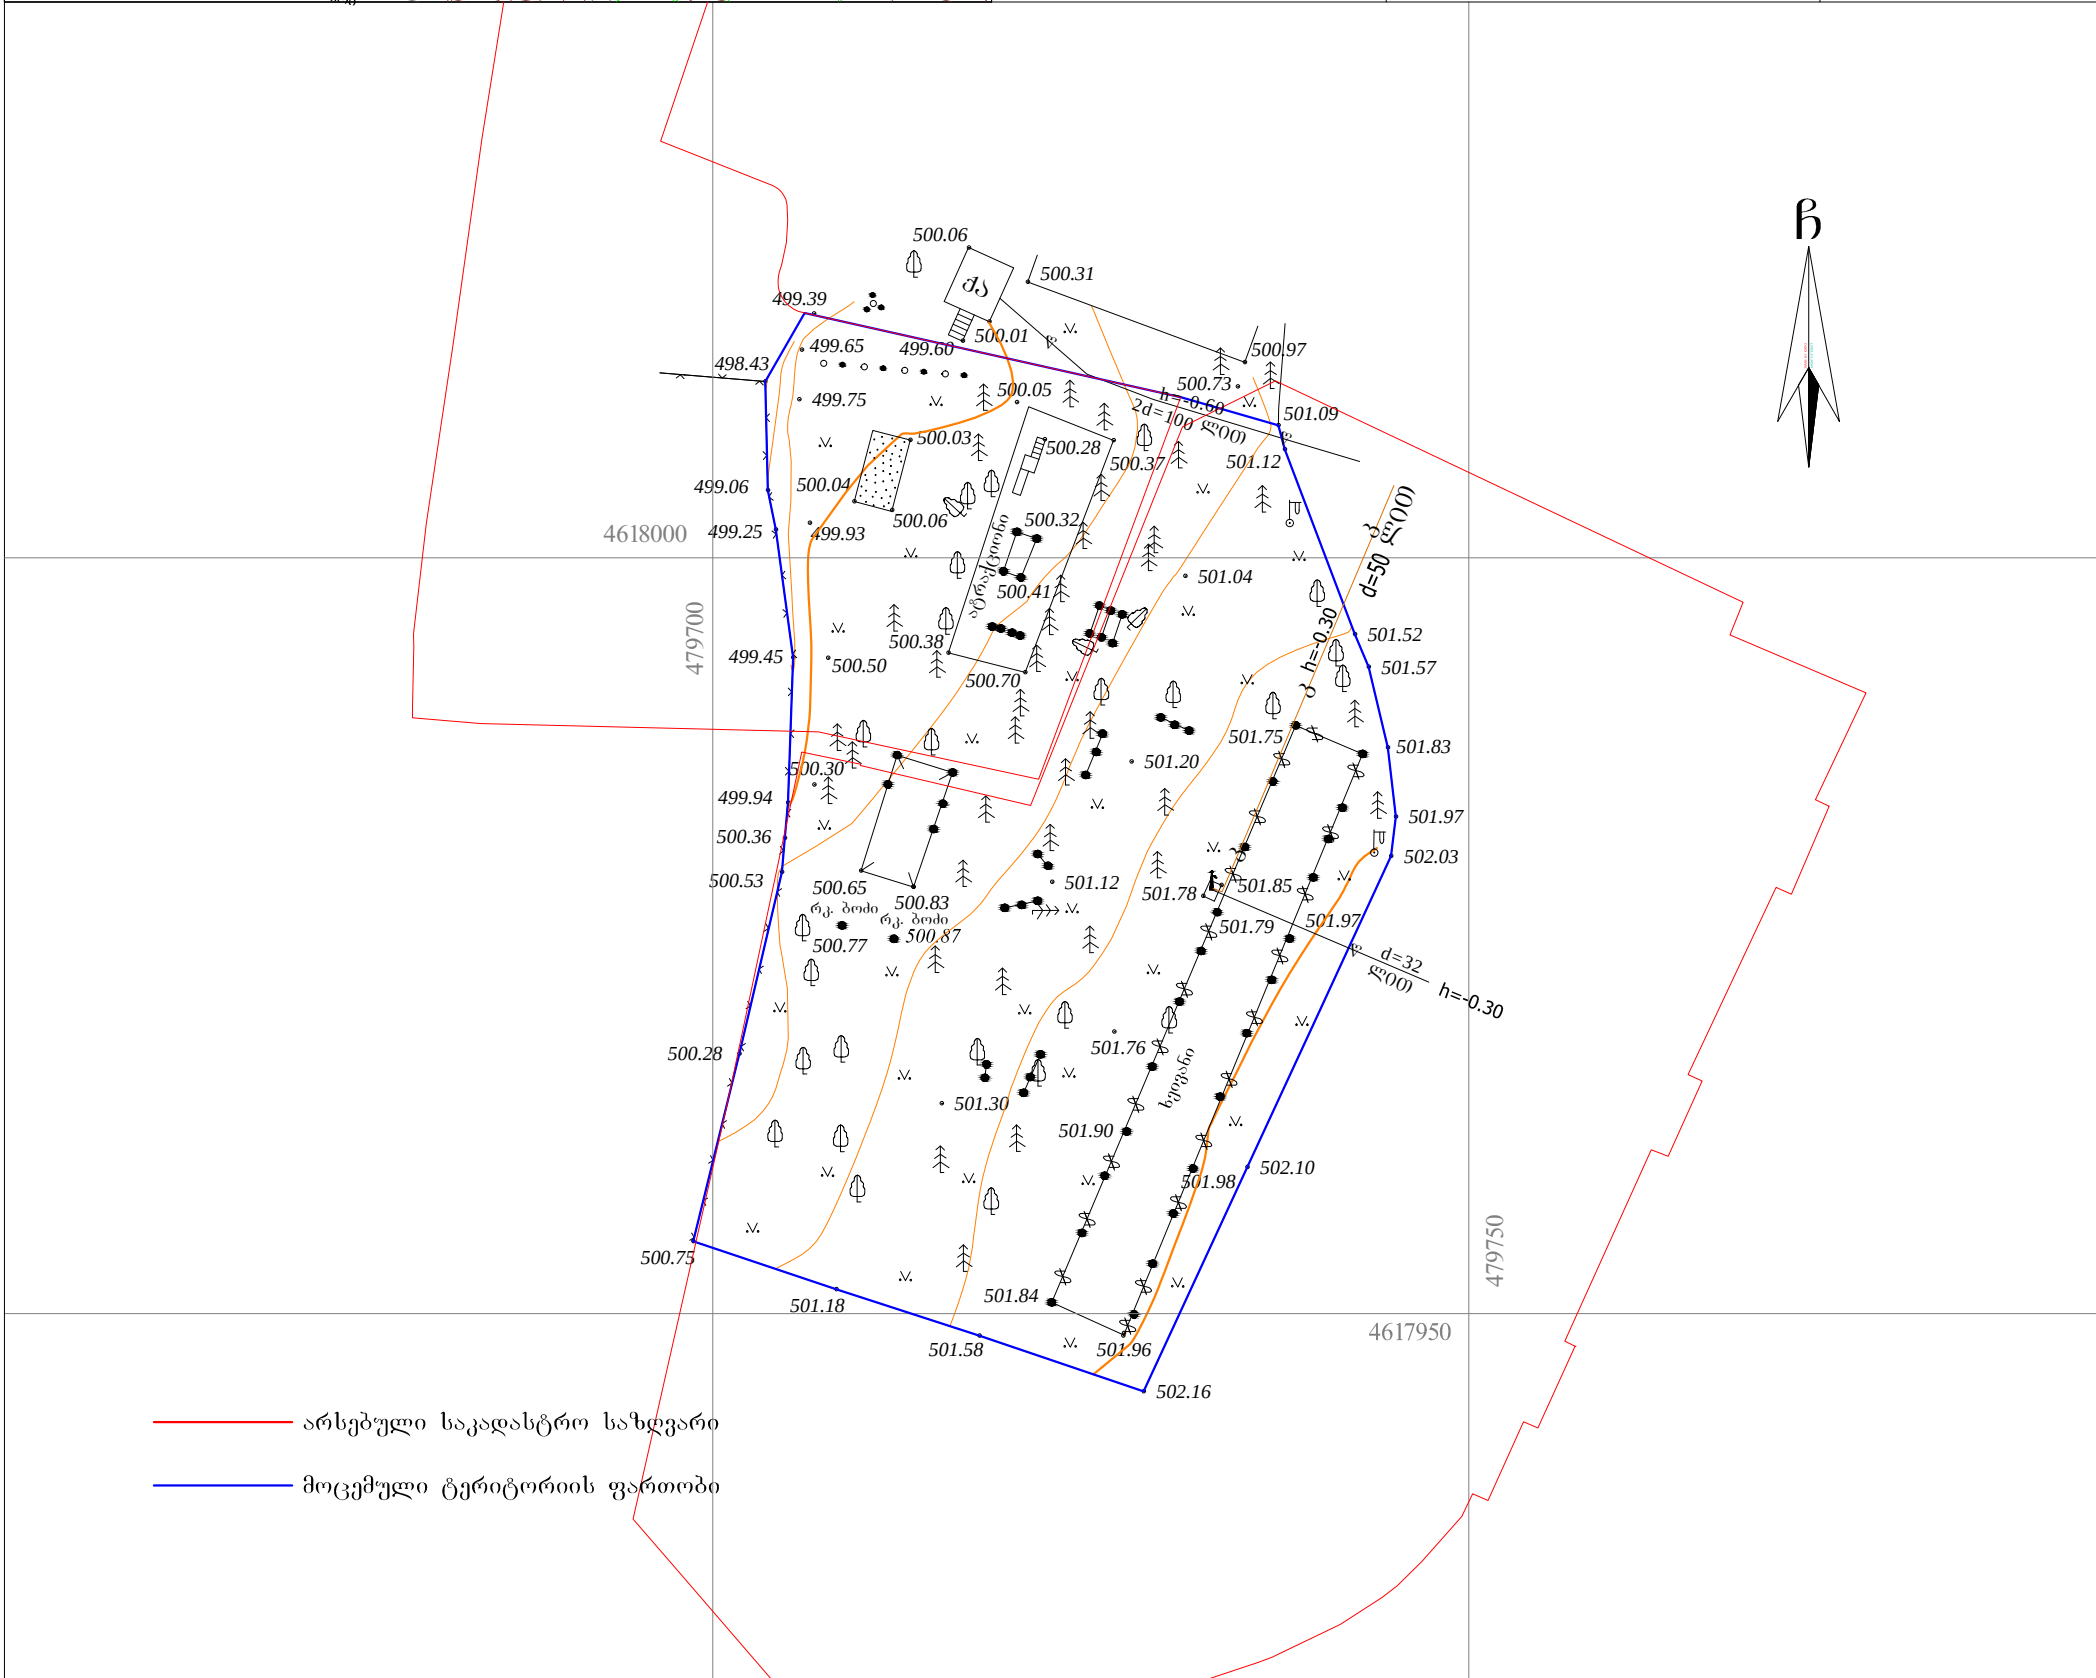

— არსებული საკადასტრო საზღვარი
— მოცემული ტერიტორიის ფართობი

პირობითი აღნიშვნები

WGS 1984-ის კოორდინატთა სისტემის UTM პროექცია

მს	საცხ. შენობა	ხის ღობე	წ	წყალგაყვანილობა
და	არასაცხ. შენობა	ღობე	ბ	გაზი
□	ფარდული	ქვის კედელი	კ	კანალიზაცია
□	მშენებარე შენობა	კედელი	სან	სანიაღვრე
⚡	სატრანსფორმაციო	ფლატე	კპ	კავშირგაბმულობა
⚡	ჯიშური ხეები	რკინიგზა	ელ. ქსელები	ელ. ქსელები
⚡	გარე განათება	სამეთვალყურეო ჭები	თბ	გათბობა
⚡		ელ. გადამცემი სახი		

შენიშვნა: 1) — ნაკვეთის საზღვარი (თუ იგი არის ნახაზზე) მითითებულია დამკვეთის მიერ
2) მიწის საშუალების შესრულებისას შეატყობინეთ კომუნიკაციის წარმომადგენლებს

შპს "პირკიტაძე და კომპანია" s\п 416294067
pekinis q. #27/10 t: 37 46 49 mob: 8 99 56 22 76, faqsi: 37 23 00
LTD "KIRKITADZE & COMPANY"
Pekini str. N 27/10 tel: 37 46 49 mob: 8 99 56 22 76, fax: 37 23 00
www.kirkitadze.ge kirkitadze@mail.ru

დირექტორი:		კირკიტაძე რ.
აზომბა:		ჯამბაზიშვილი ბ.
დახაზა:		ზირაქაშვილი თ.
დამკვეთი:		ვაკე-საბურთალოს რ-ნის გამგეობა
მასშტაბი: 1:500		26.09.2013წ.