


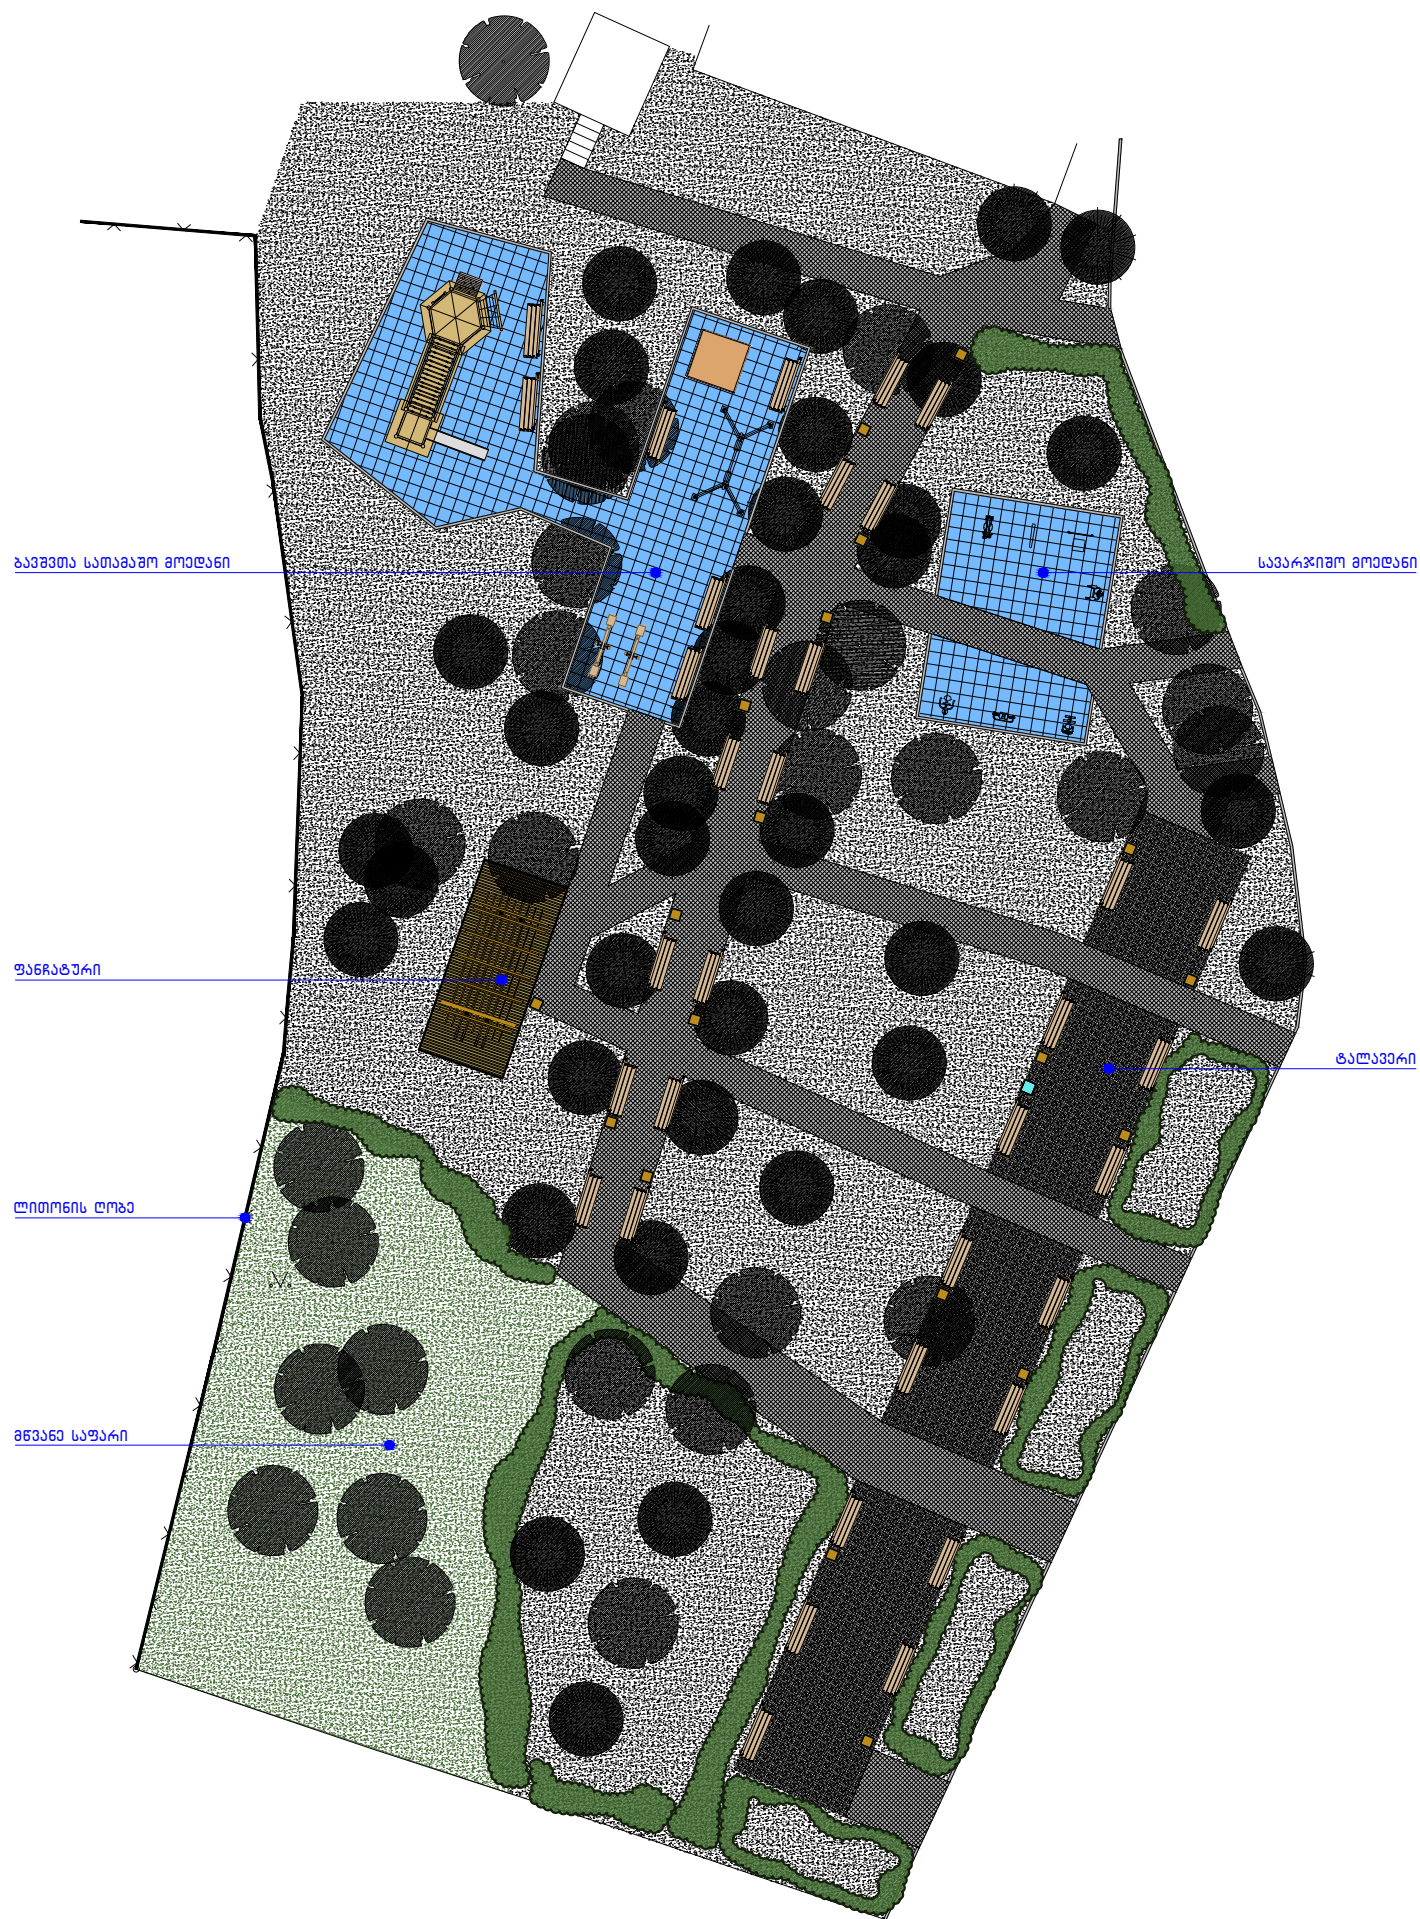

შენიშვნები

საპროექტო ორგანიზაცია

Ab Architectural Bureau

"არქიტექტურული ბიურო"
დ. უზნაძის ქ. 95, 0102, თბილისი, საქართველო
ტელ: 995 32 18-36-43 www.arch-bureau.com

პროექტის სახელწოდება და მისამართი


ქ. თბილისში, ყიფშიძის ქ. №2-ის მიმდებარედ
სკვერის კეთილმოწყობის პროექტი.

	გვარი	ხელმოწერა
საპროექტო ჯგუფი	მ.გალიაშვილი	
	ა.ნაცვლიშვილი	
	თ.ვალიშვილი	
	ო.ხოფერია	
შეასრულა		

ნახაზის დასახელება


განმეგება

მასშტაბი	ფაილი	დაკვეთა	თარიღი
1:300	#1_AR.PDF		2013
სტადია	ფორმატი	ფურცელი	ფურცლები
მუშა პროექტი	A 3	კრ-5	33

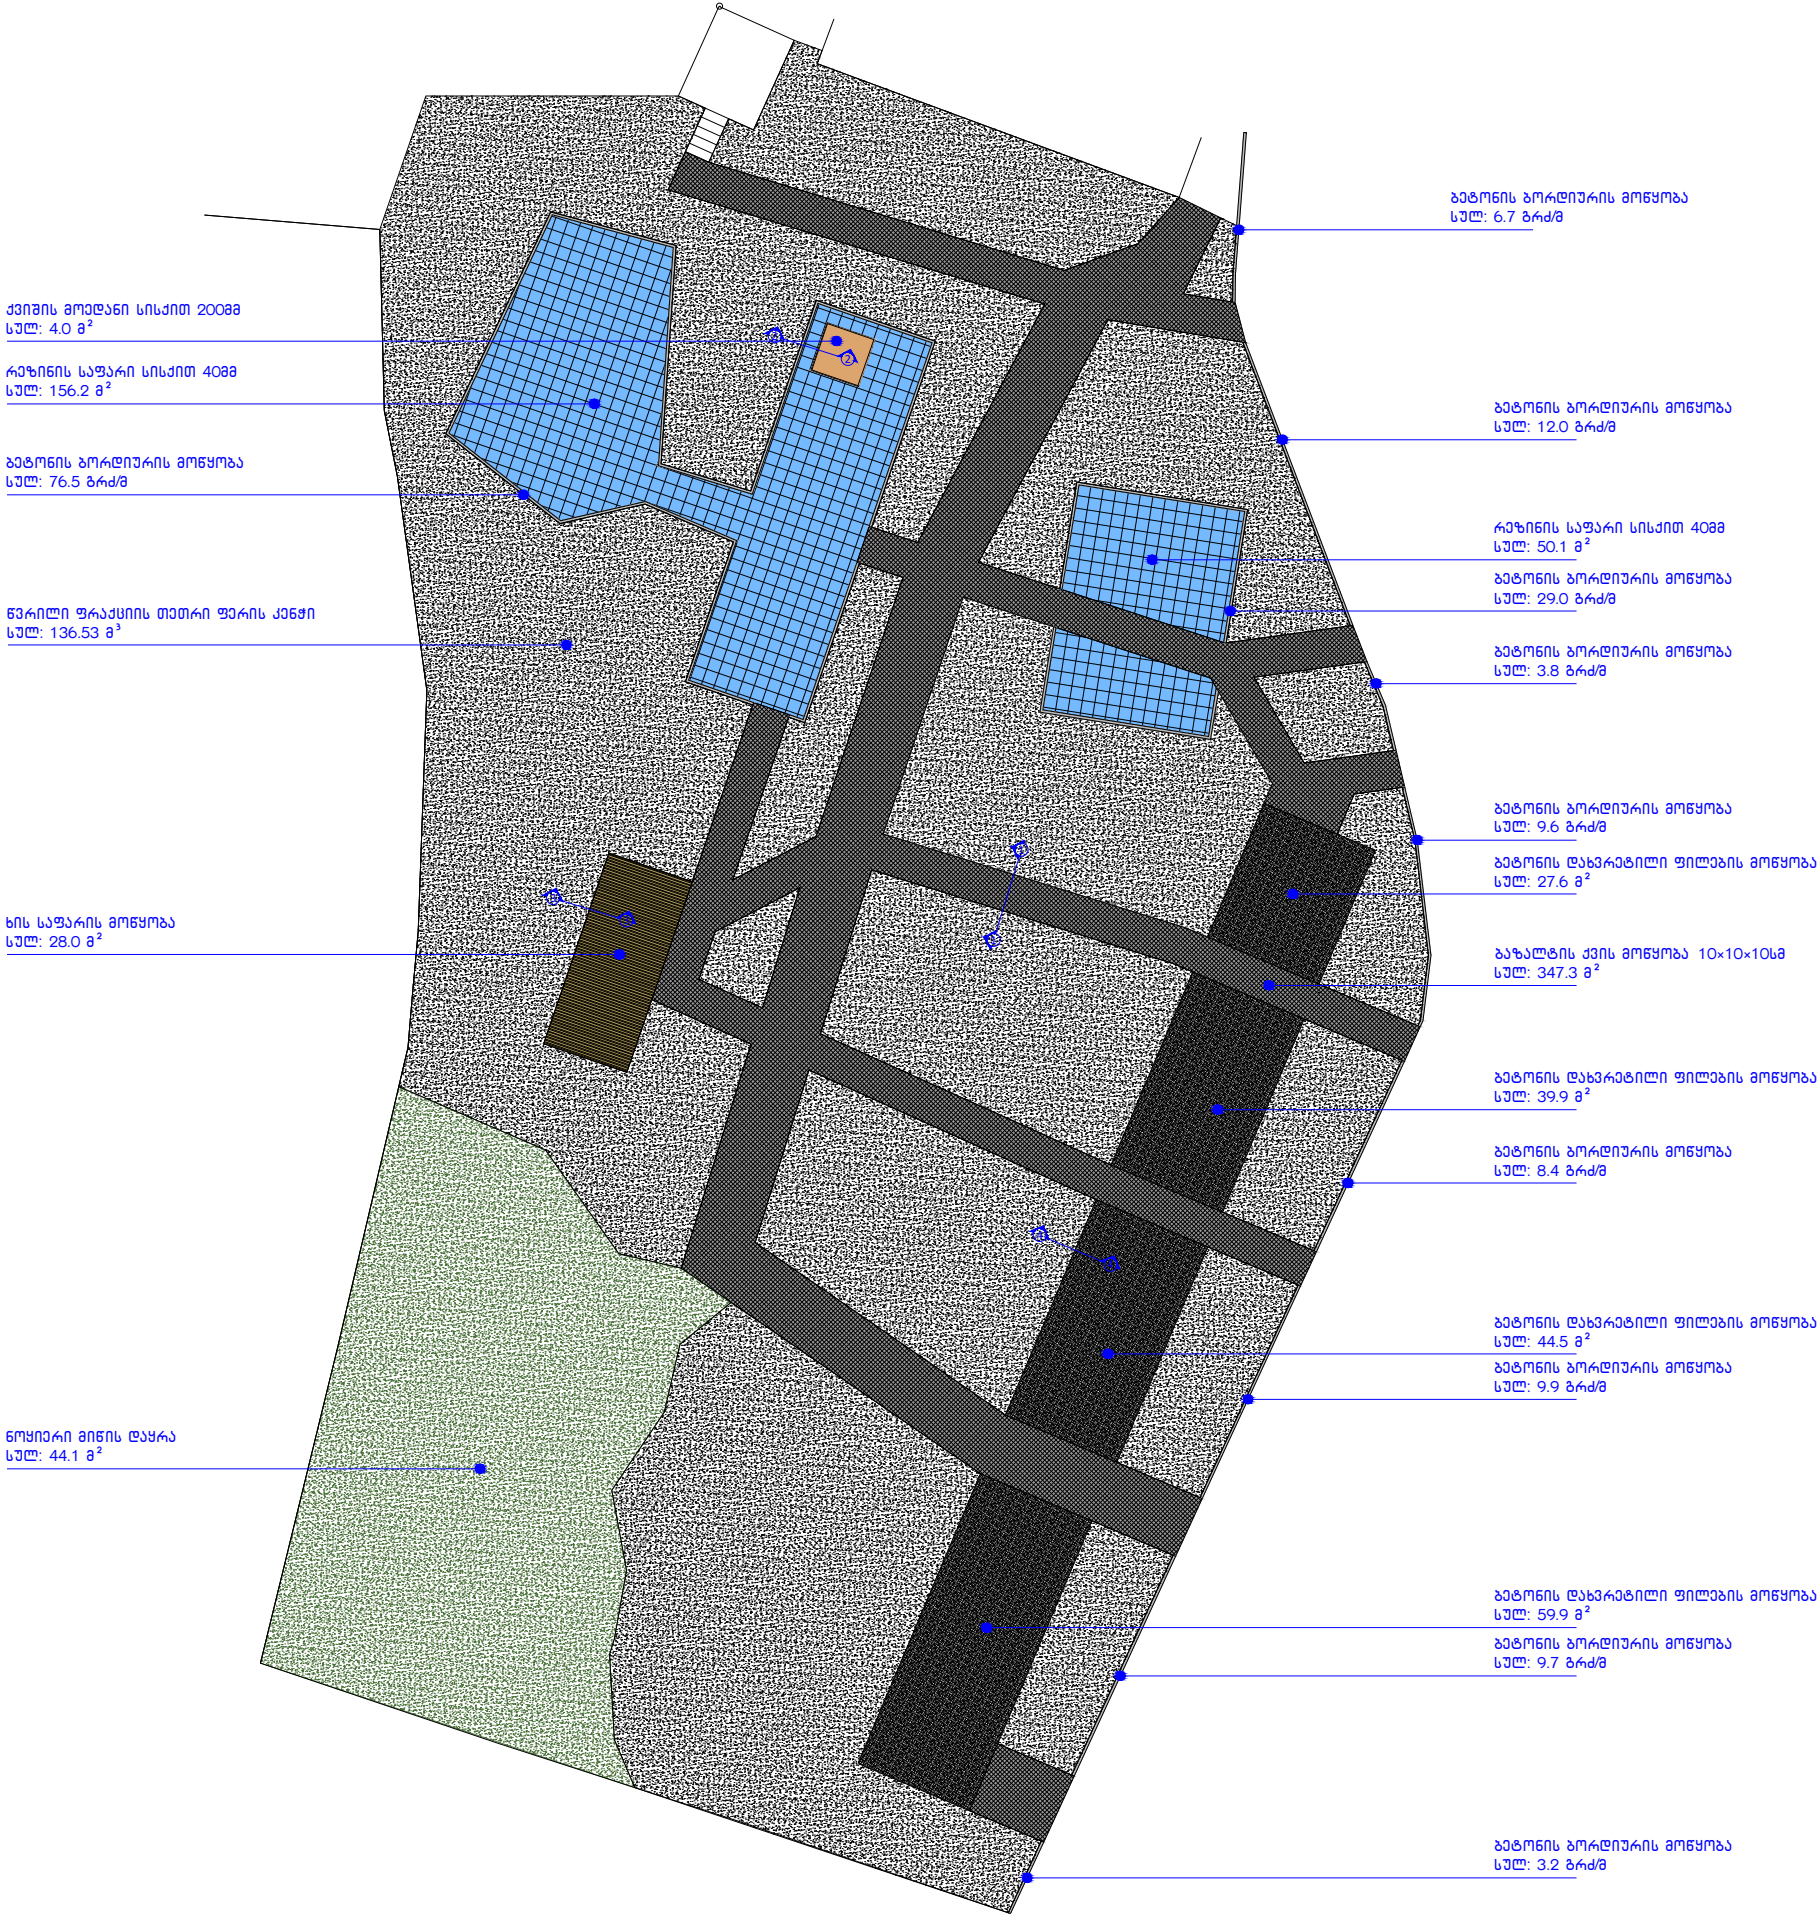

შენიშვნები

ბეტონის დახვრებილი ფილის ნივთი (სისქე = 60 მმ)

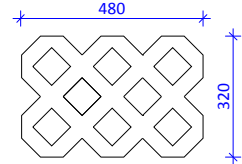

- | | |
|--|------------------------|
| 1. წვრილი ფრაქციის თეთრი ფერის ქვეში | -136.53 მ ³ |
| 2. ნოყიერი მიწის ღაყრა 15 სმ | -44.1 მ ² |
| 3. რუხინის საფარი სისქით 40მმ | -206.3 მ ² |
| 4. ბეტონის დახვრებილი ფილაების მოწყობა | -171.9 მ ² |
| 5. ბეტონის ბურღიური | -168.8 ბრძ/მ |
| 6. ბეტონის ბურღიური ბაზალტის ფილაების ქვეშ (ბარა პერიმეტრზე) | -343.5 ბრძ/მ |
| 7. ბაზალტის ქვის მოწყობა 10×10×10სმ | -347.3 მ ³ |
| 8. ხის საფარის მოწყობა სისქით 30 მმ | -28.0 მ ² |

საპროექტო ორგანიზაცია

Ab Architectural Bureau

"არქიტექტურული ბიურო"
დ. უზნაძის ქ.95, 0102, თბილისი, საქართველო
ტელ: 995 32 18-36-43 www.arch-bureau.com

პროექტის სახელწოდება და მისამართი

ქ. თბილისში, ყიფშიძის ქ. №2-ის მიმდებარედ
სკვარის კეთილმოწყობის პროექტი.

	გვარი	ხელმოწერა
საავტორო ჯგუფი	მ.ბალიაშვილი	
	ა.ნაცვლიშვილი	
	თ.ვალიშვილი	
	ო.ხოვარია	
შეასრულა		

ნახაზის დასახელება

საფარის მოწყობის გეგმა

მასშტაბი	ფაილი	დაკვეთა	თარიღი
1:300	#1_AR.PDF		2013
სტადია	ფურცლები	ფურცელი	ფურცლები
მუშა პროექტი	A 3	არ-6	33