

შპს „სამართლებრივი ანალიზისა და ექსპერტიზის ცენტრი“

ზუბიდიის მუნიციპალიტეტში სოფ. ორსანტიასა და ბაღის რაიონის სოფ. ოტობაიას დამაკავშირებელ ხიდამდე მისასვლელი გზის ა/ბეტონის საფარით მოპირკეთების პროექტი



*შპს „სამართლებრივი ანალიზისა და ექსპერტიზის
ცენტრი*

**ზუბიდიის მუნიციპალიტეტში სოფ. ორსანტიასა და
ბაღის რაიონის სოფ. ოტობაიას დამაკავშირებელ
ხიდამდე მისასვლელი გზის ა/ბეტონის საფარით
მოპირკეთების პროექტი**

დირექტორი

ჯბ. უფროსი

პრ. ავტორი

დაამუშავა

შეამოწმა


ნ. მუმლაძე

ლ. ნინუა

ე. ჯინჯიხაძე

ე. ჯინჯიხაძე


ლ. ნინუა

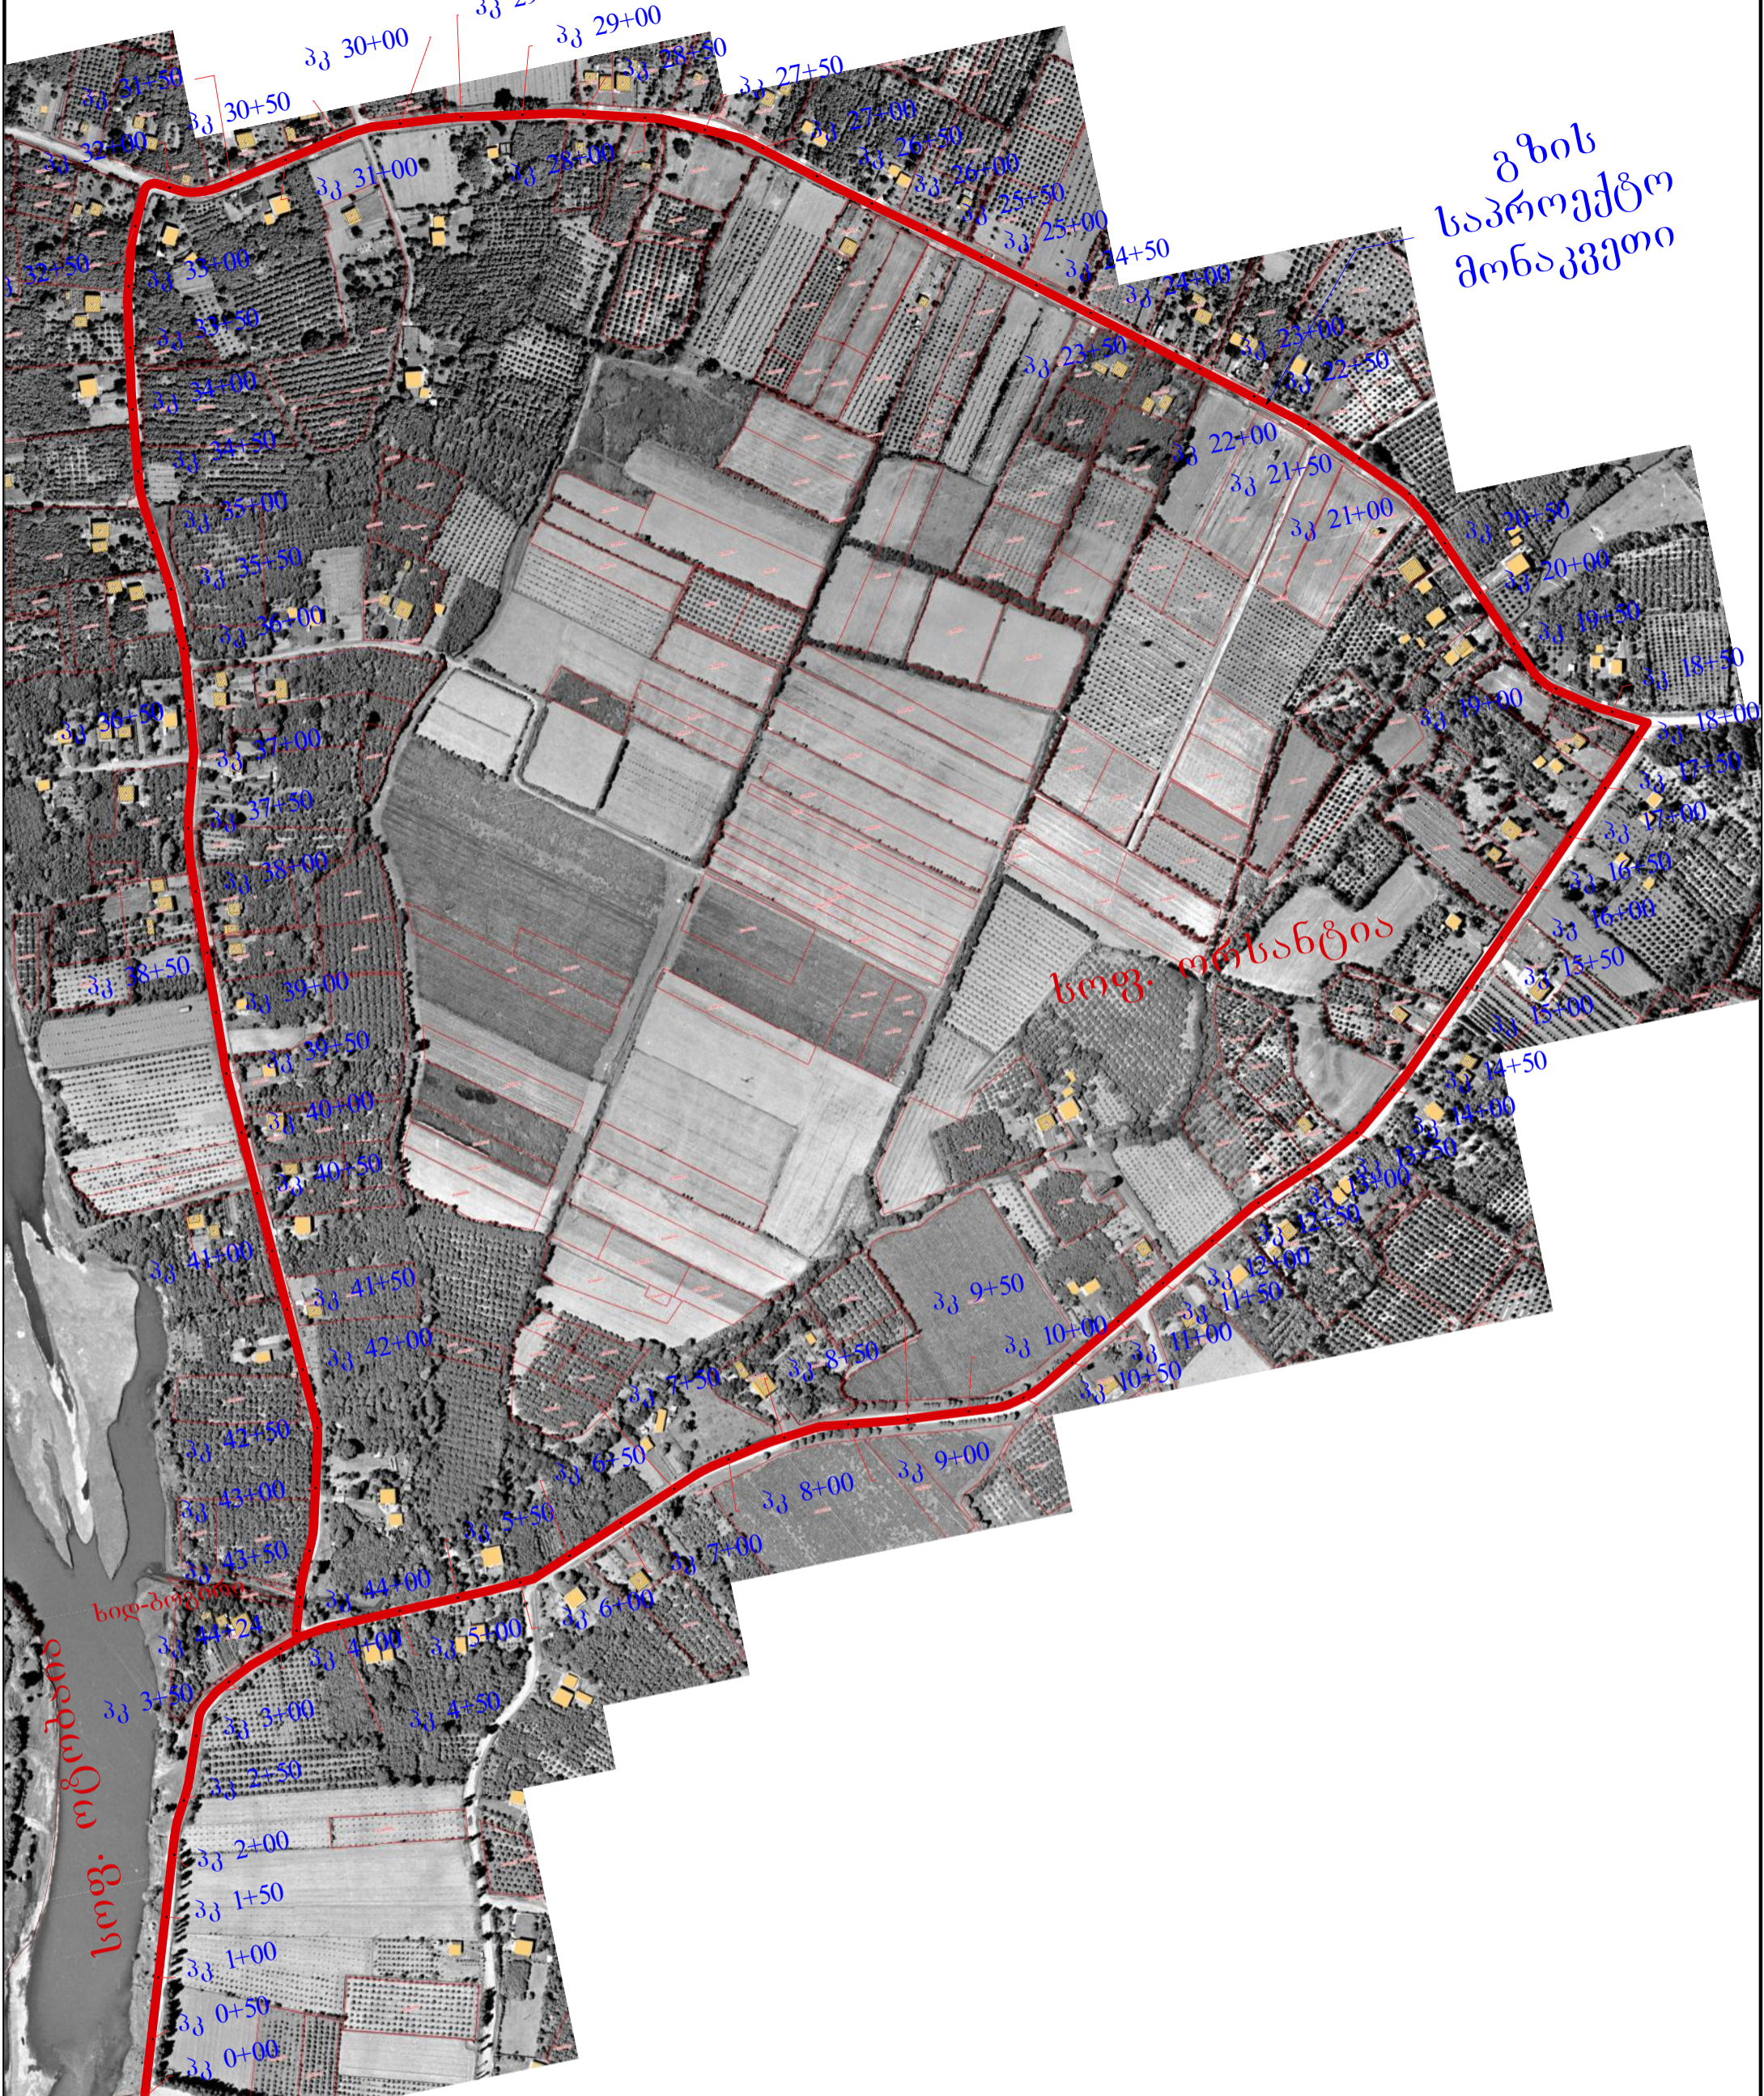


გზის
საპროექტო
მონაკვეთი


სოფ. მრსანტია


სოფ. ბოგ-ბოგოში

თანამდებობა	ხელმოწერა	გვარი	ზუგდიდის მუნიციპალიტეტის სოფელ ორსანტიას ცენტრიდან ოთობასის ხილამდე გზის საგალი ნაწილის რეაბილიტაციის სიტუაციური გეგმა			
დირექტორი		ნ. მუხლაძე				
წმ. უფროსი						
პრ. ავტორი		ა. ჯინჯიფია				
დაამუშავა		ა. ჯინჯიფია	სიტუაციური გეგმა	მასშტაბი	ფურცელი	ფურცლები
შეამოწმა				1 : 2000	1	47
			 შპს „სამართლებრივი ანალიზისა და მისაპროექტო ცენტრი“			

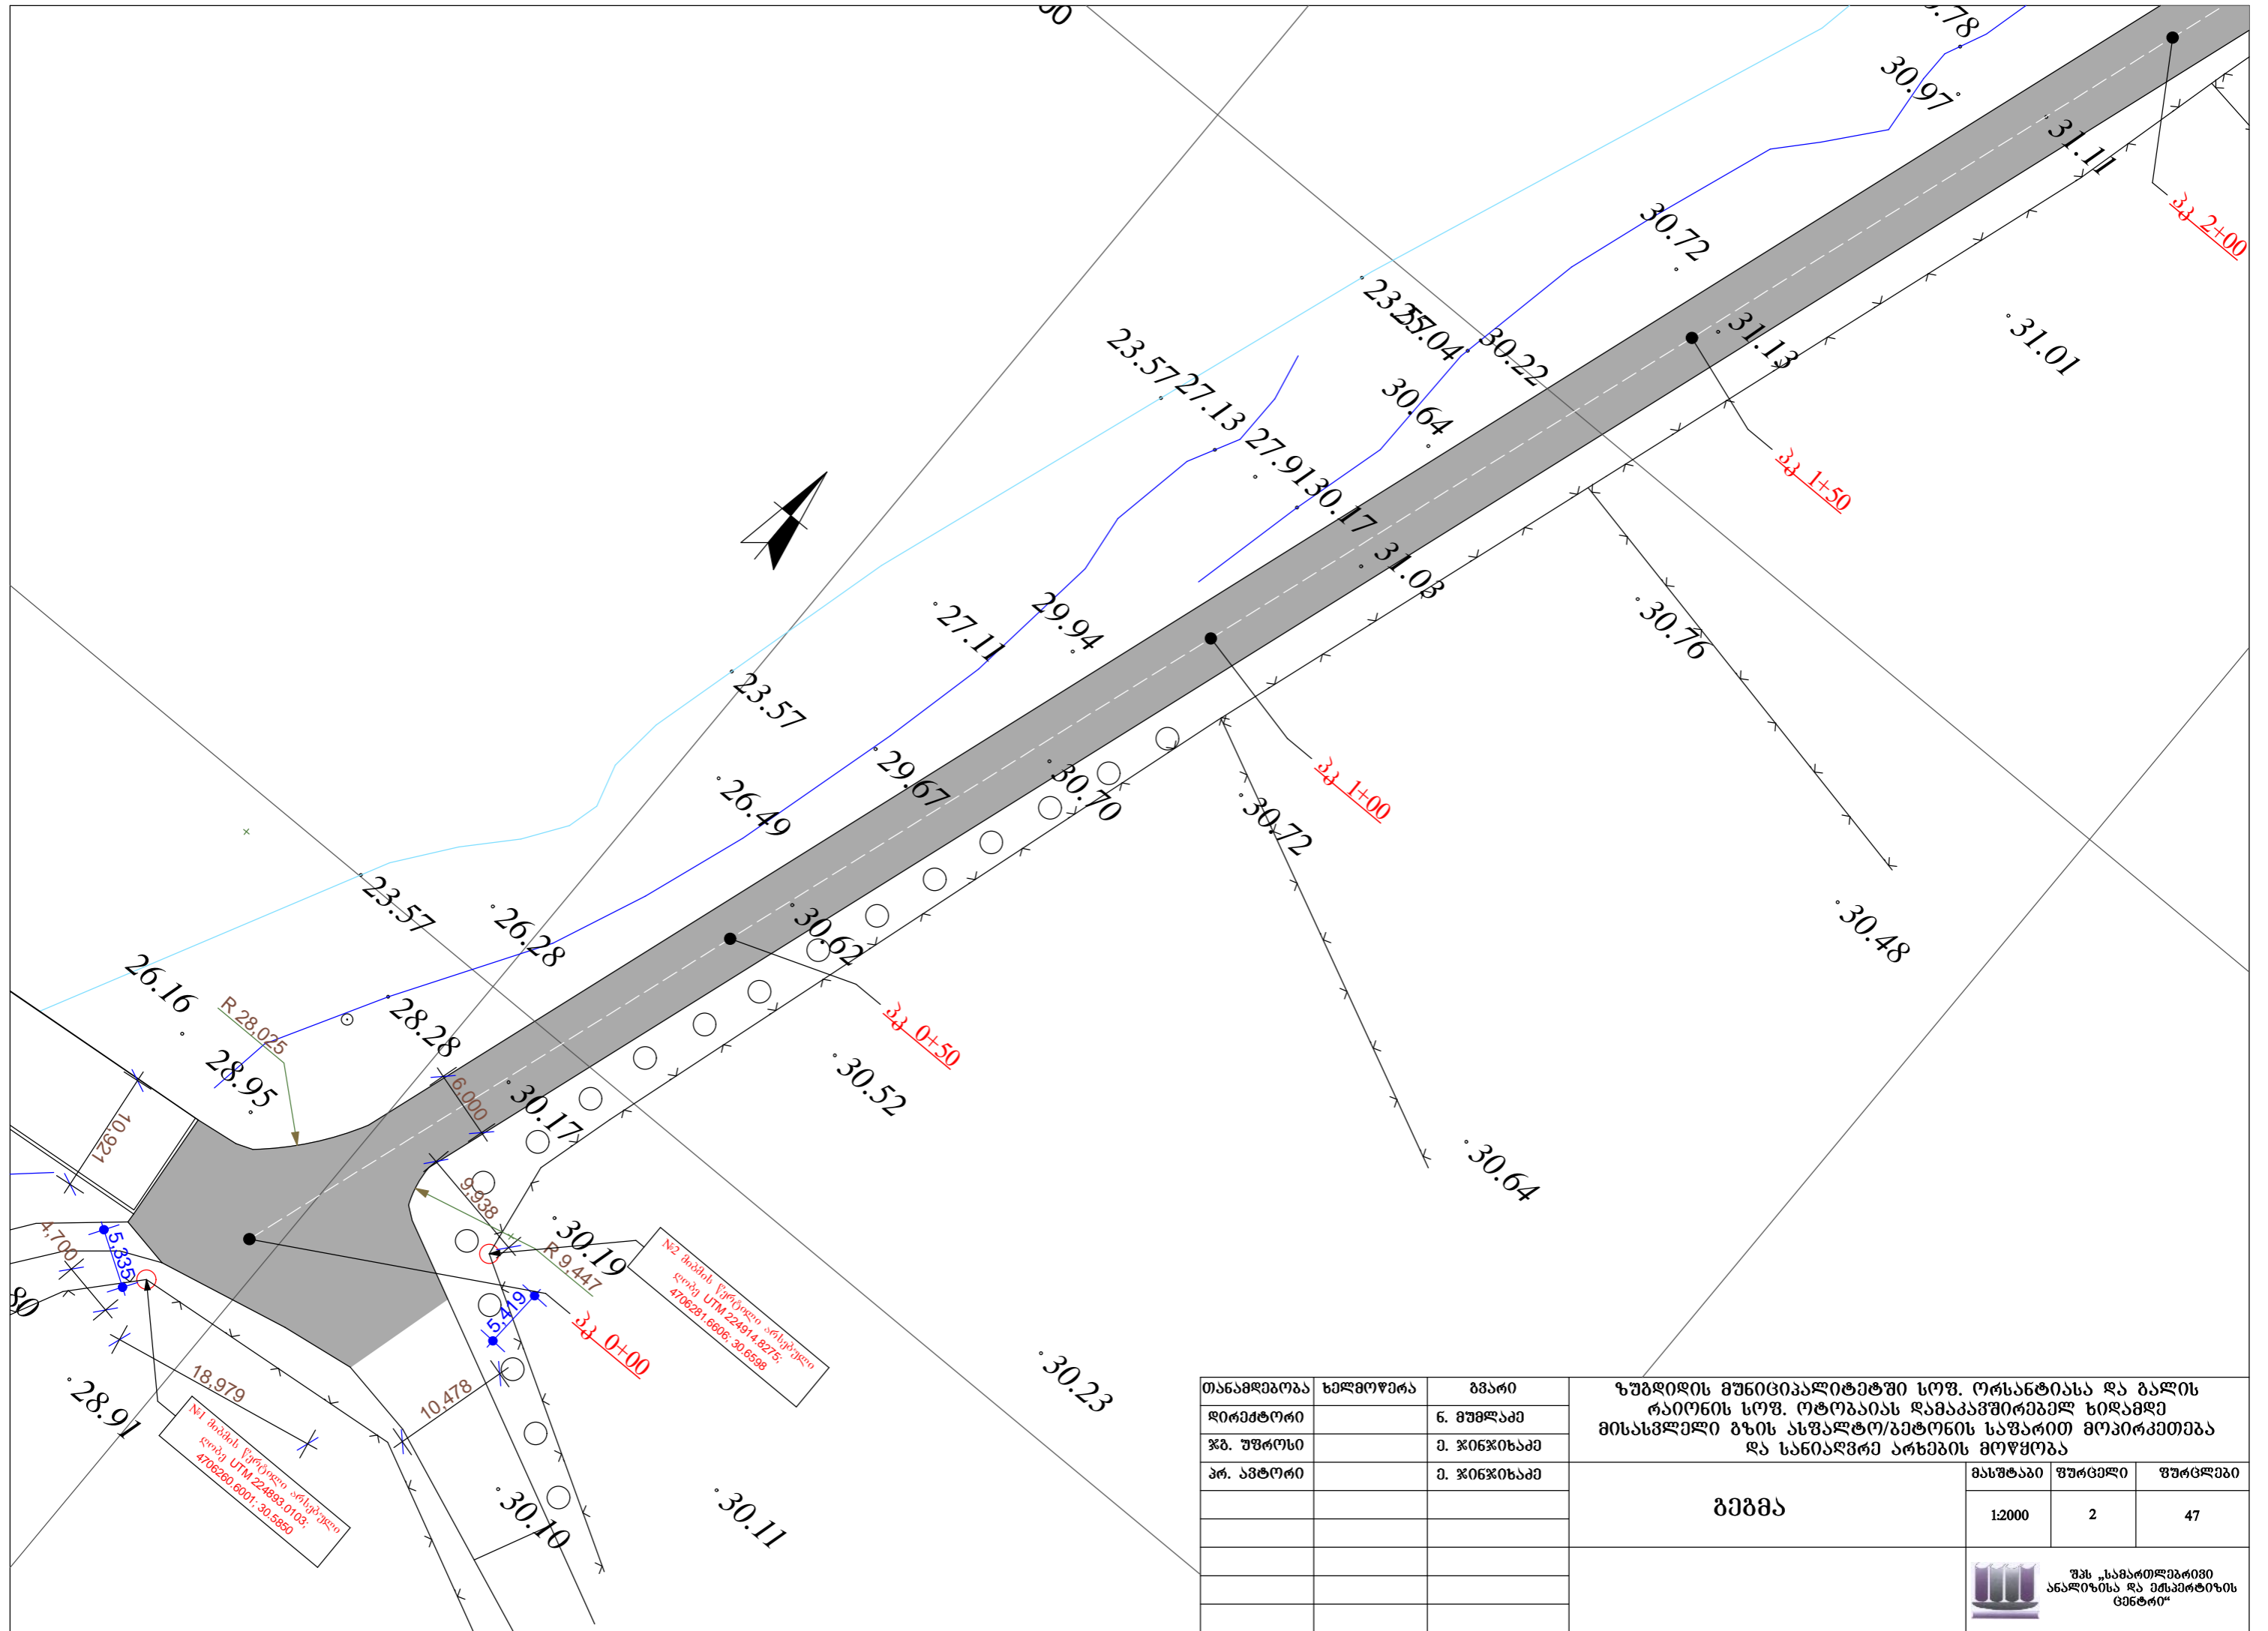


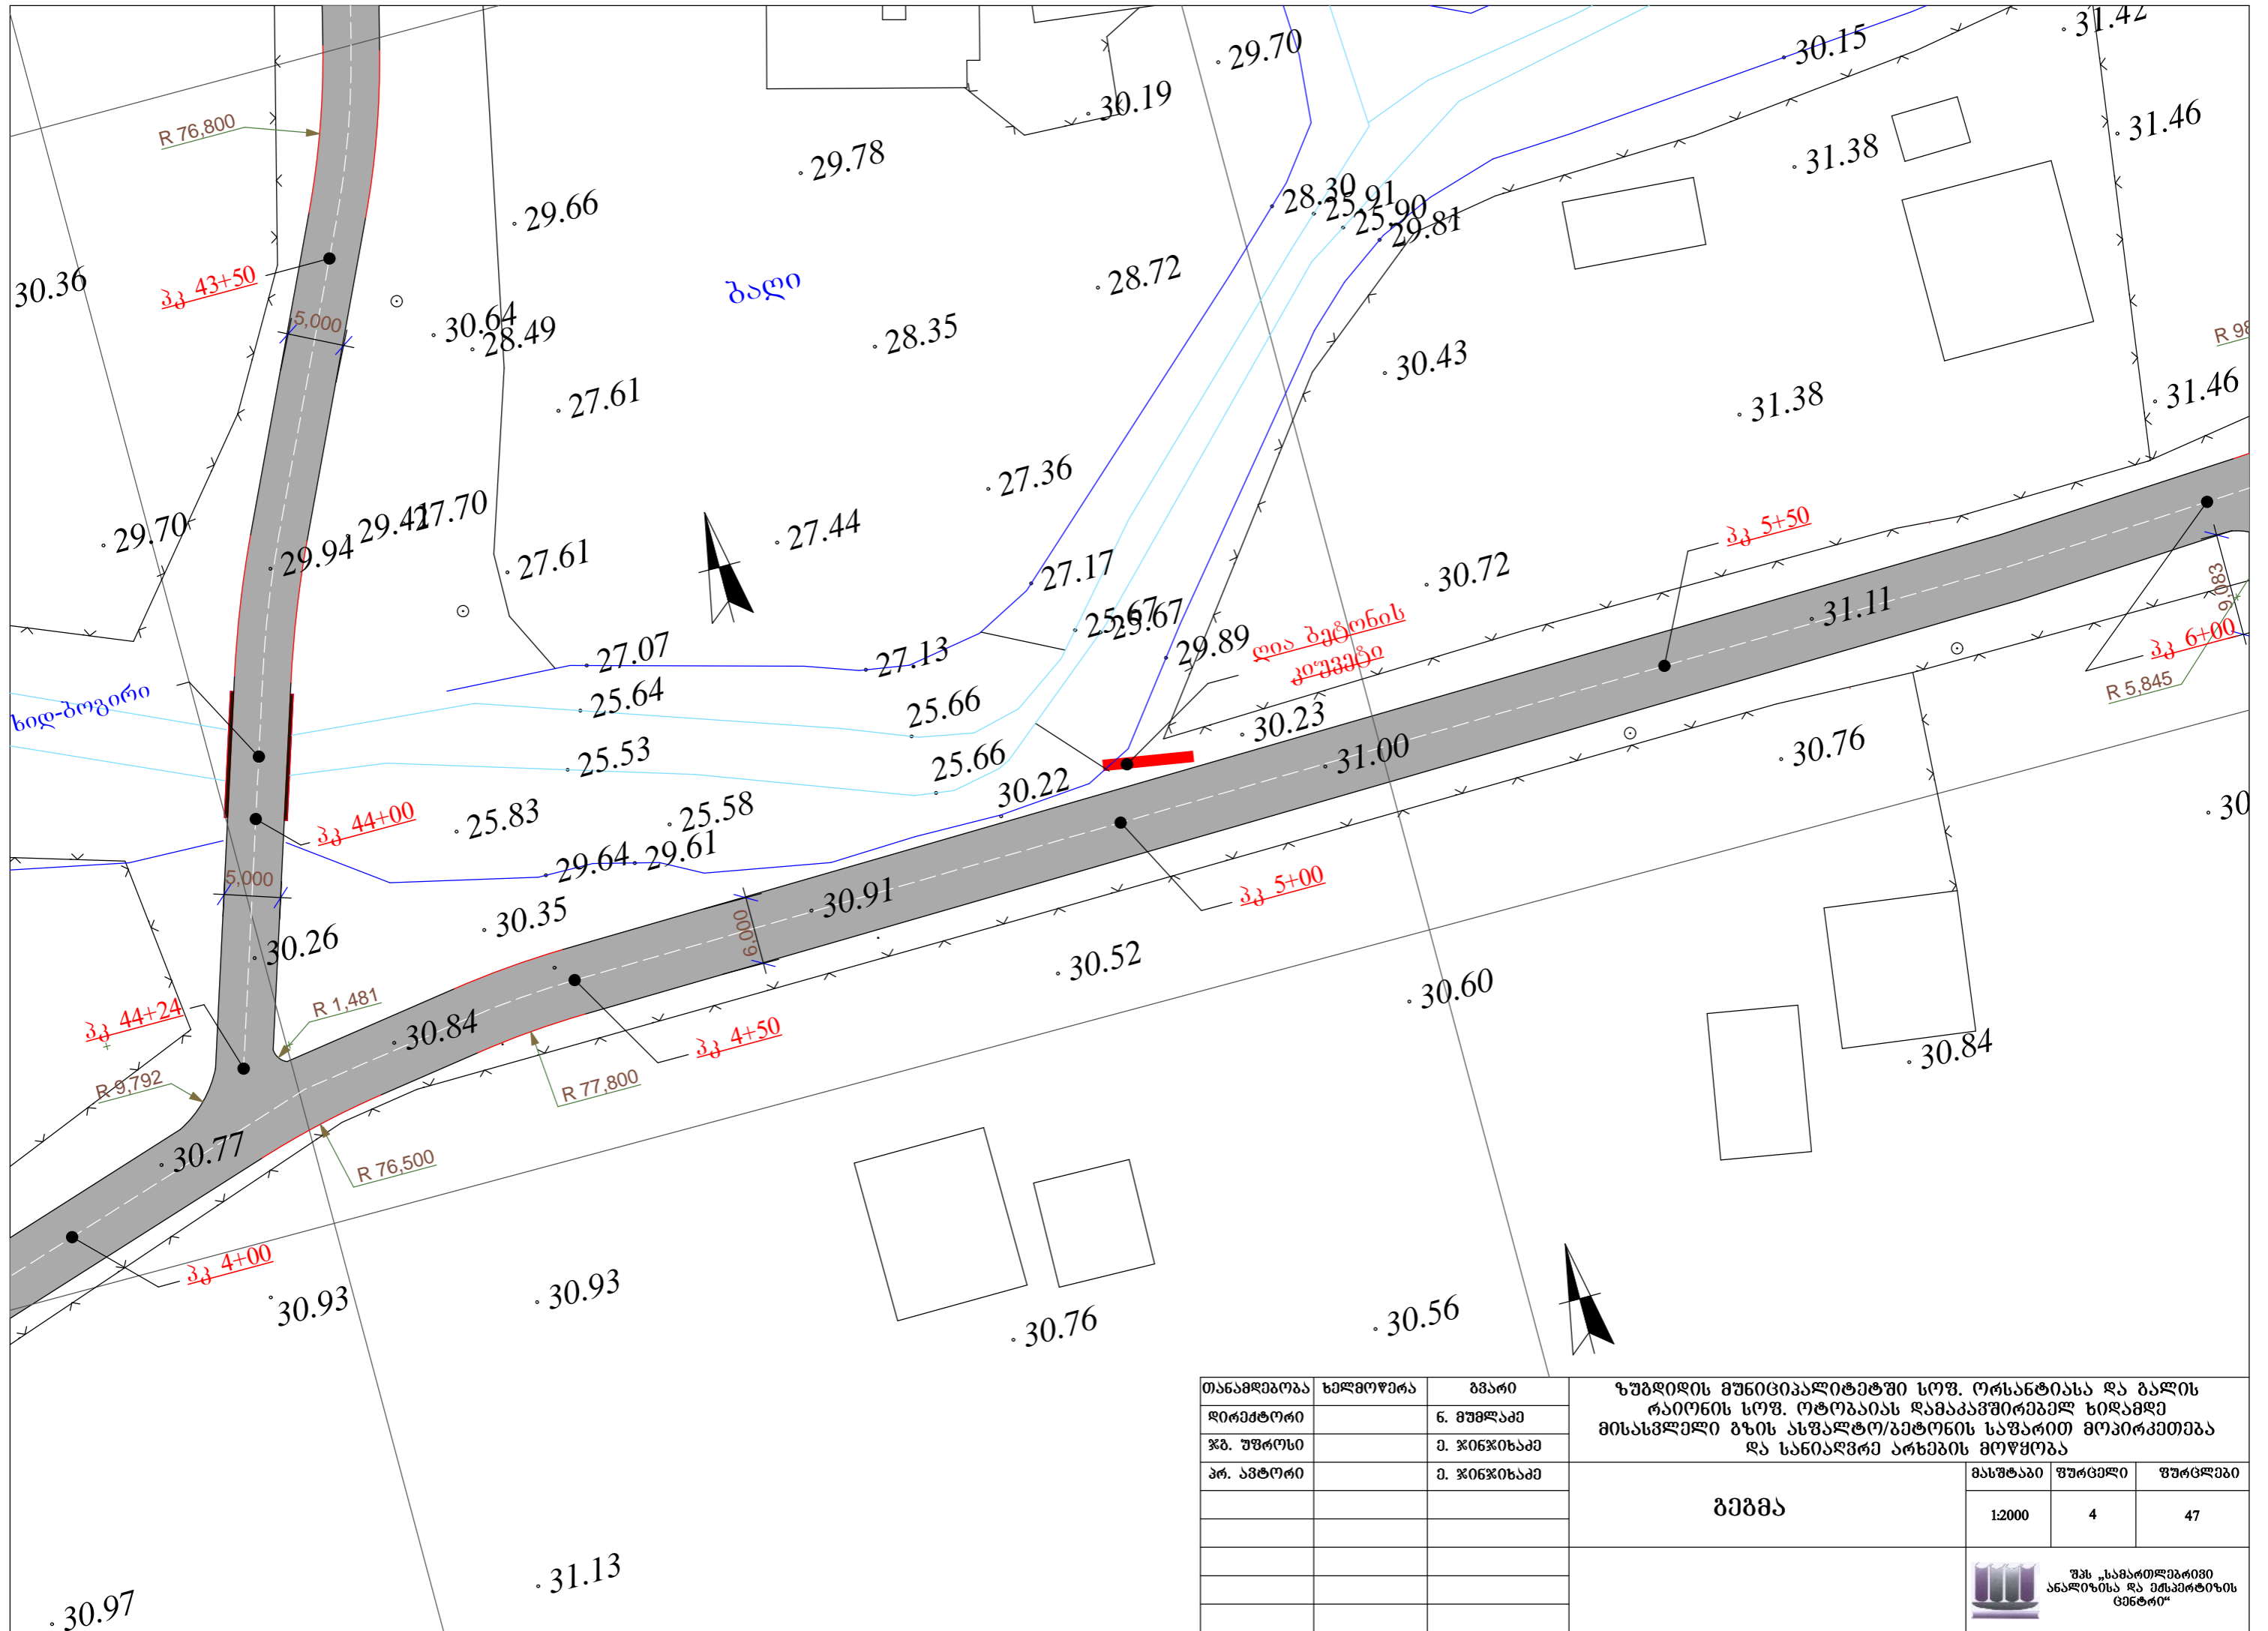
თანამდებობა	ხელმოწერა	გვარი
დირექტორი		ნ. მუხლაძე
წმ. უფროსი		მ. ჯინჯიხაძე
პრ. ავტორი		მ. ჯინჯიხაძე


<p>ზუბდიდის მუნიციპალიტეტში სოფ. ორსანტიასა და გალის ტერიტორიის სოფ. ოტობიას დამაკავშირებელ ხილამდე მისასვლელი გზის ასფალტო/ბეტონის საფარით მოპირკეთება და სანიაღვრე არხების მოწყობა</p>		
მასშტაბი	ფურცელი	ფურცლები
1:2000	2	47
<p>გეგმა</p>		
 <p>შპს „სამართლებრივი ანალიზისა და ექსპერტიზის ცენტრი“</p>		

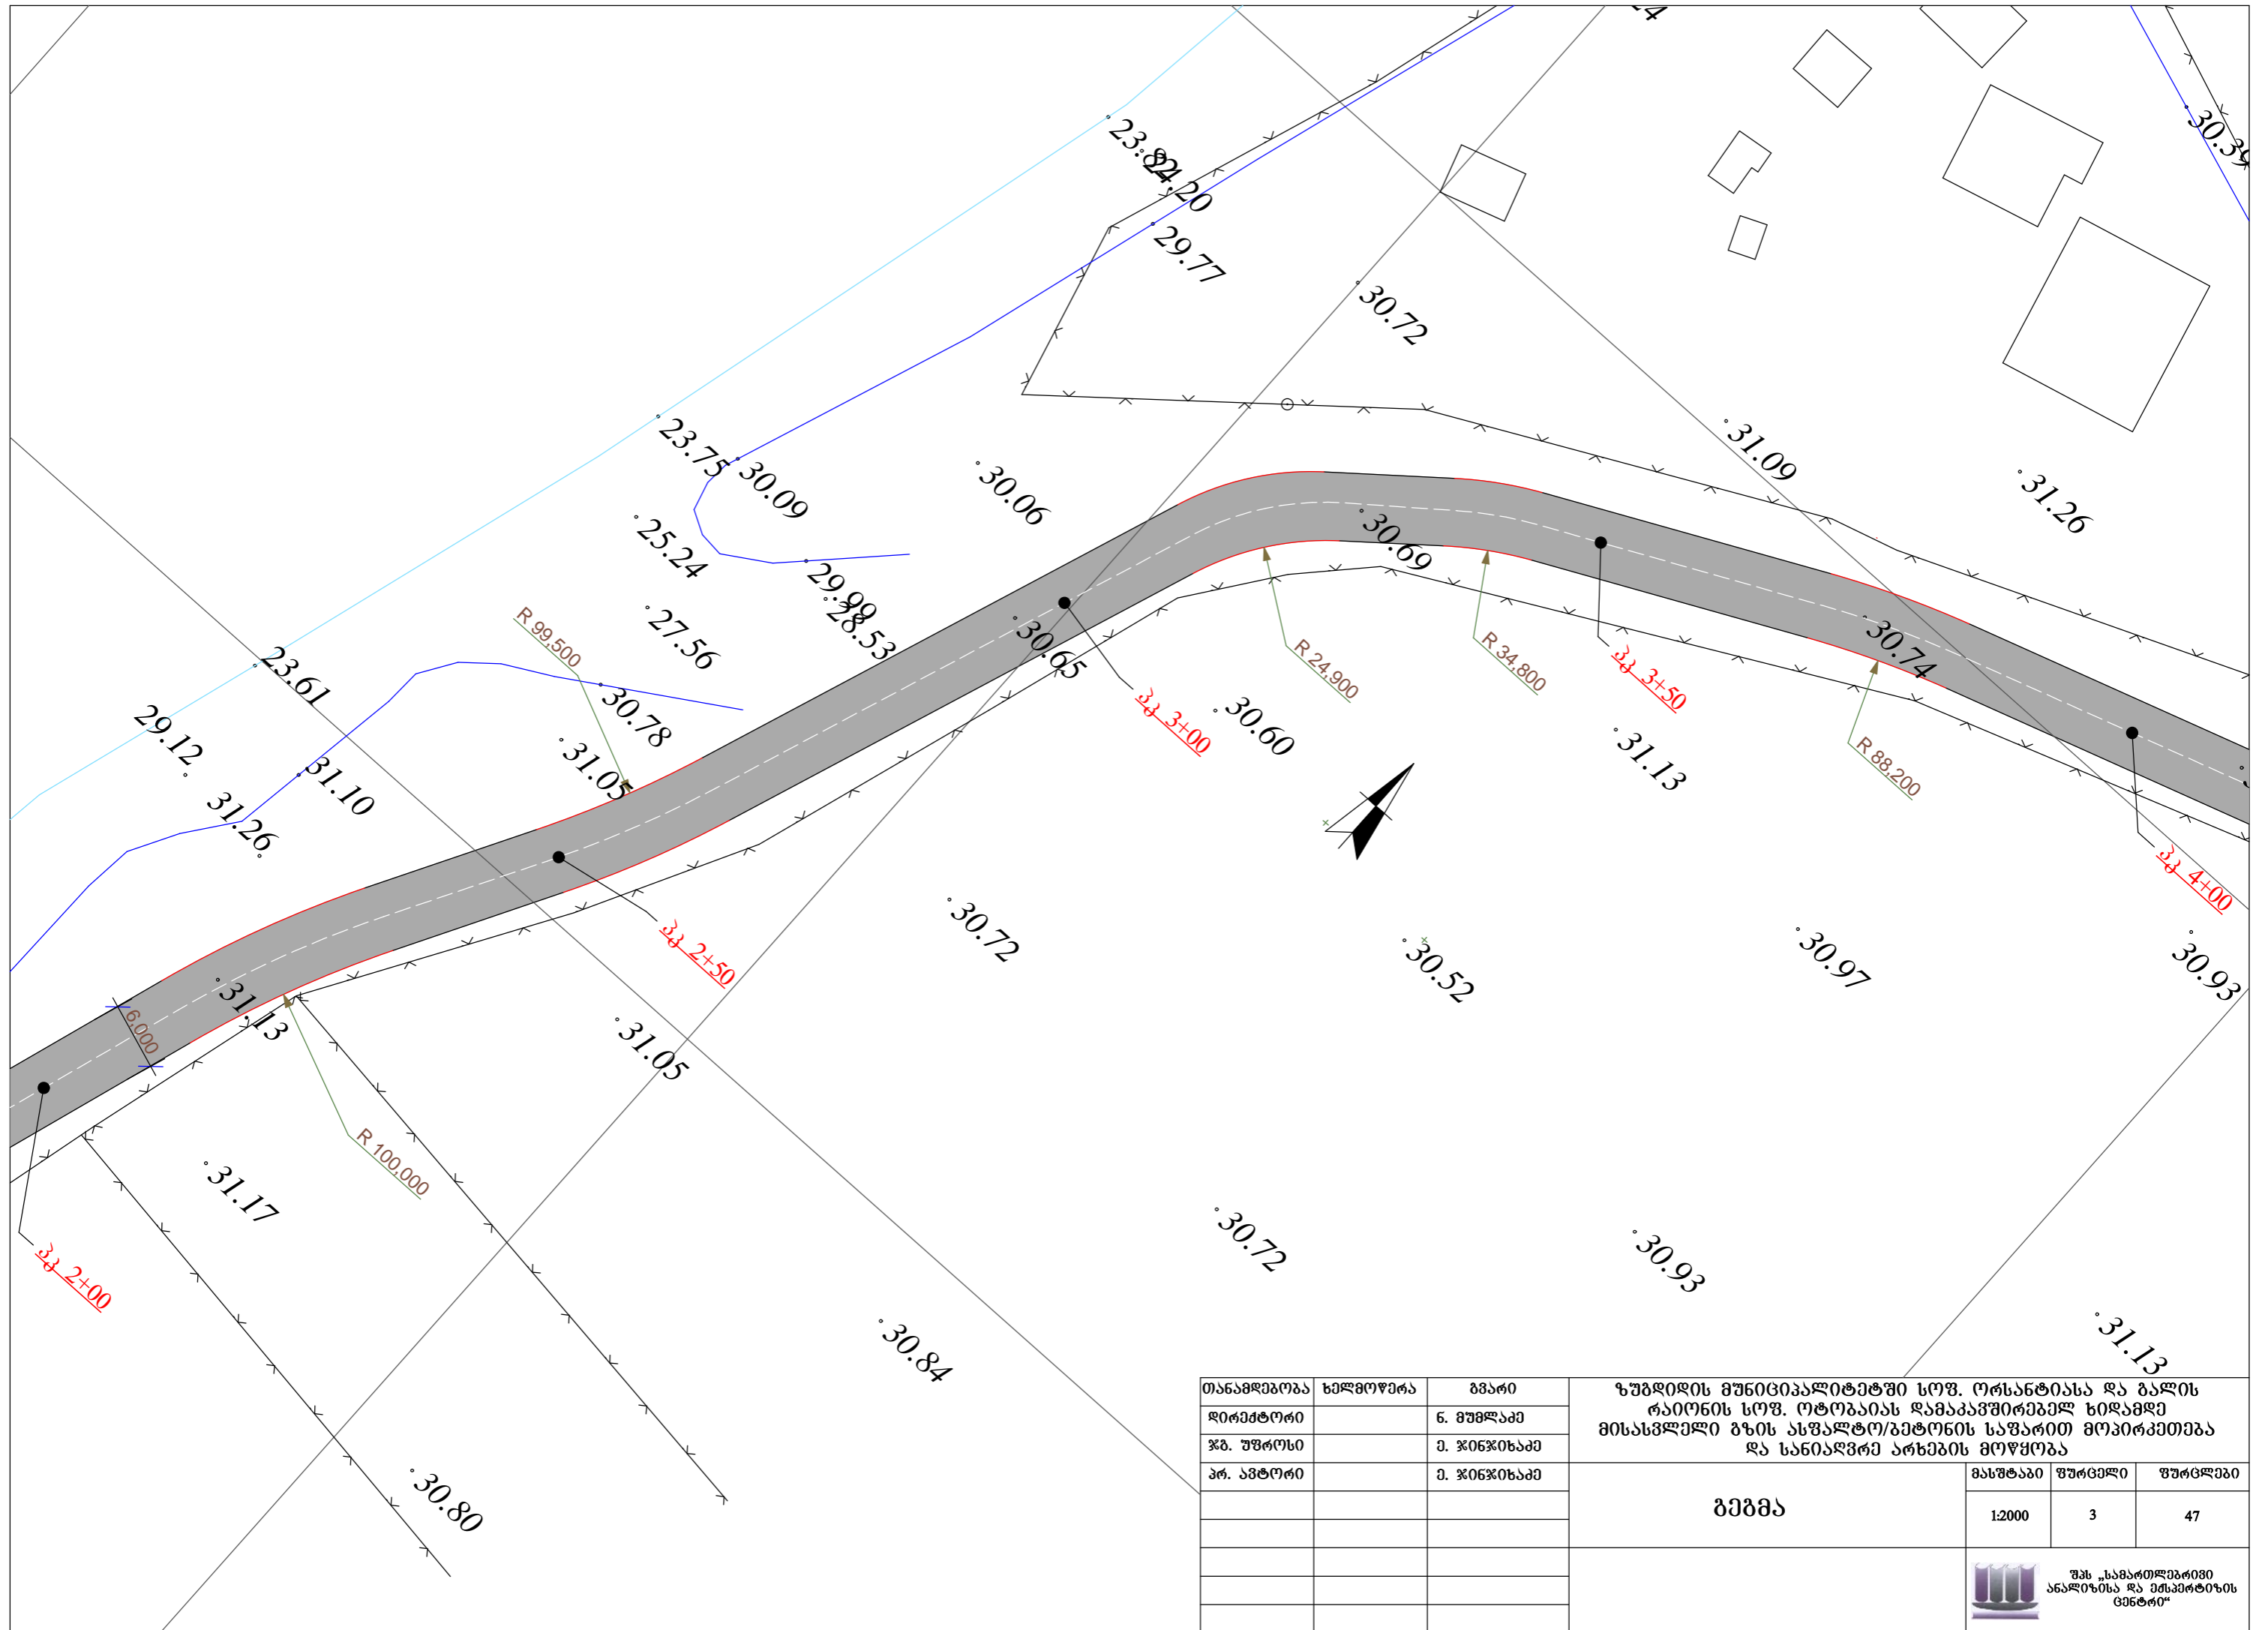



თანამდებობა	ხელმოწერა	გვარი
დირექტორი		ნ. მუხლაძე
ჯბ. უფროსი		მ. ჯინჯიხიაძე
პრ. აგებელი		მ. ჯინჯიხიაძე


<p>ზუბდიდის მუნიციპალიტეტში სოფ. ორსანტიასა და ბაღის ტერიტორიის სოფ. ოტობაიას დამაკავშირებელ ხილამდე მისასვლელი გზის ასფალტო/ბეტონის საფარით მოპირკეთება და სანიაღვრე არხების მოწყობა</p>			მასშტაბი	ფურცელი	ფურცლები
			გეგმა	1:2000	3
			 <p>შპს „სამართლებრივი ანალიზისა და ექსპერტიზის ცენტრი“</p>		




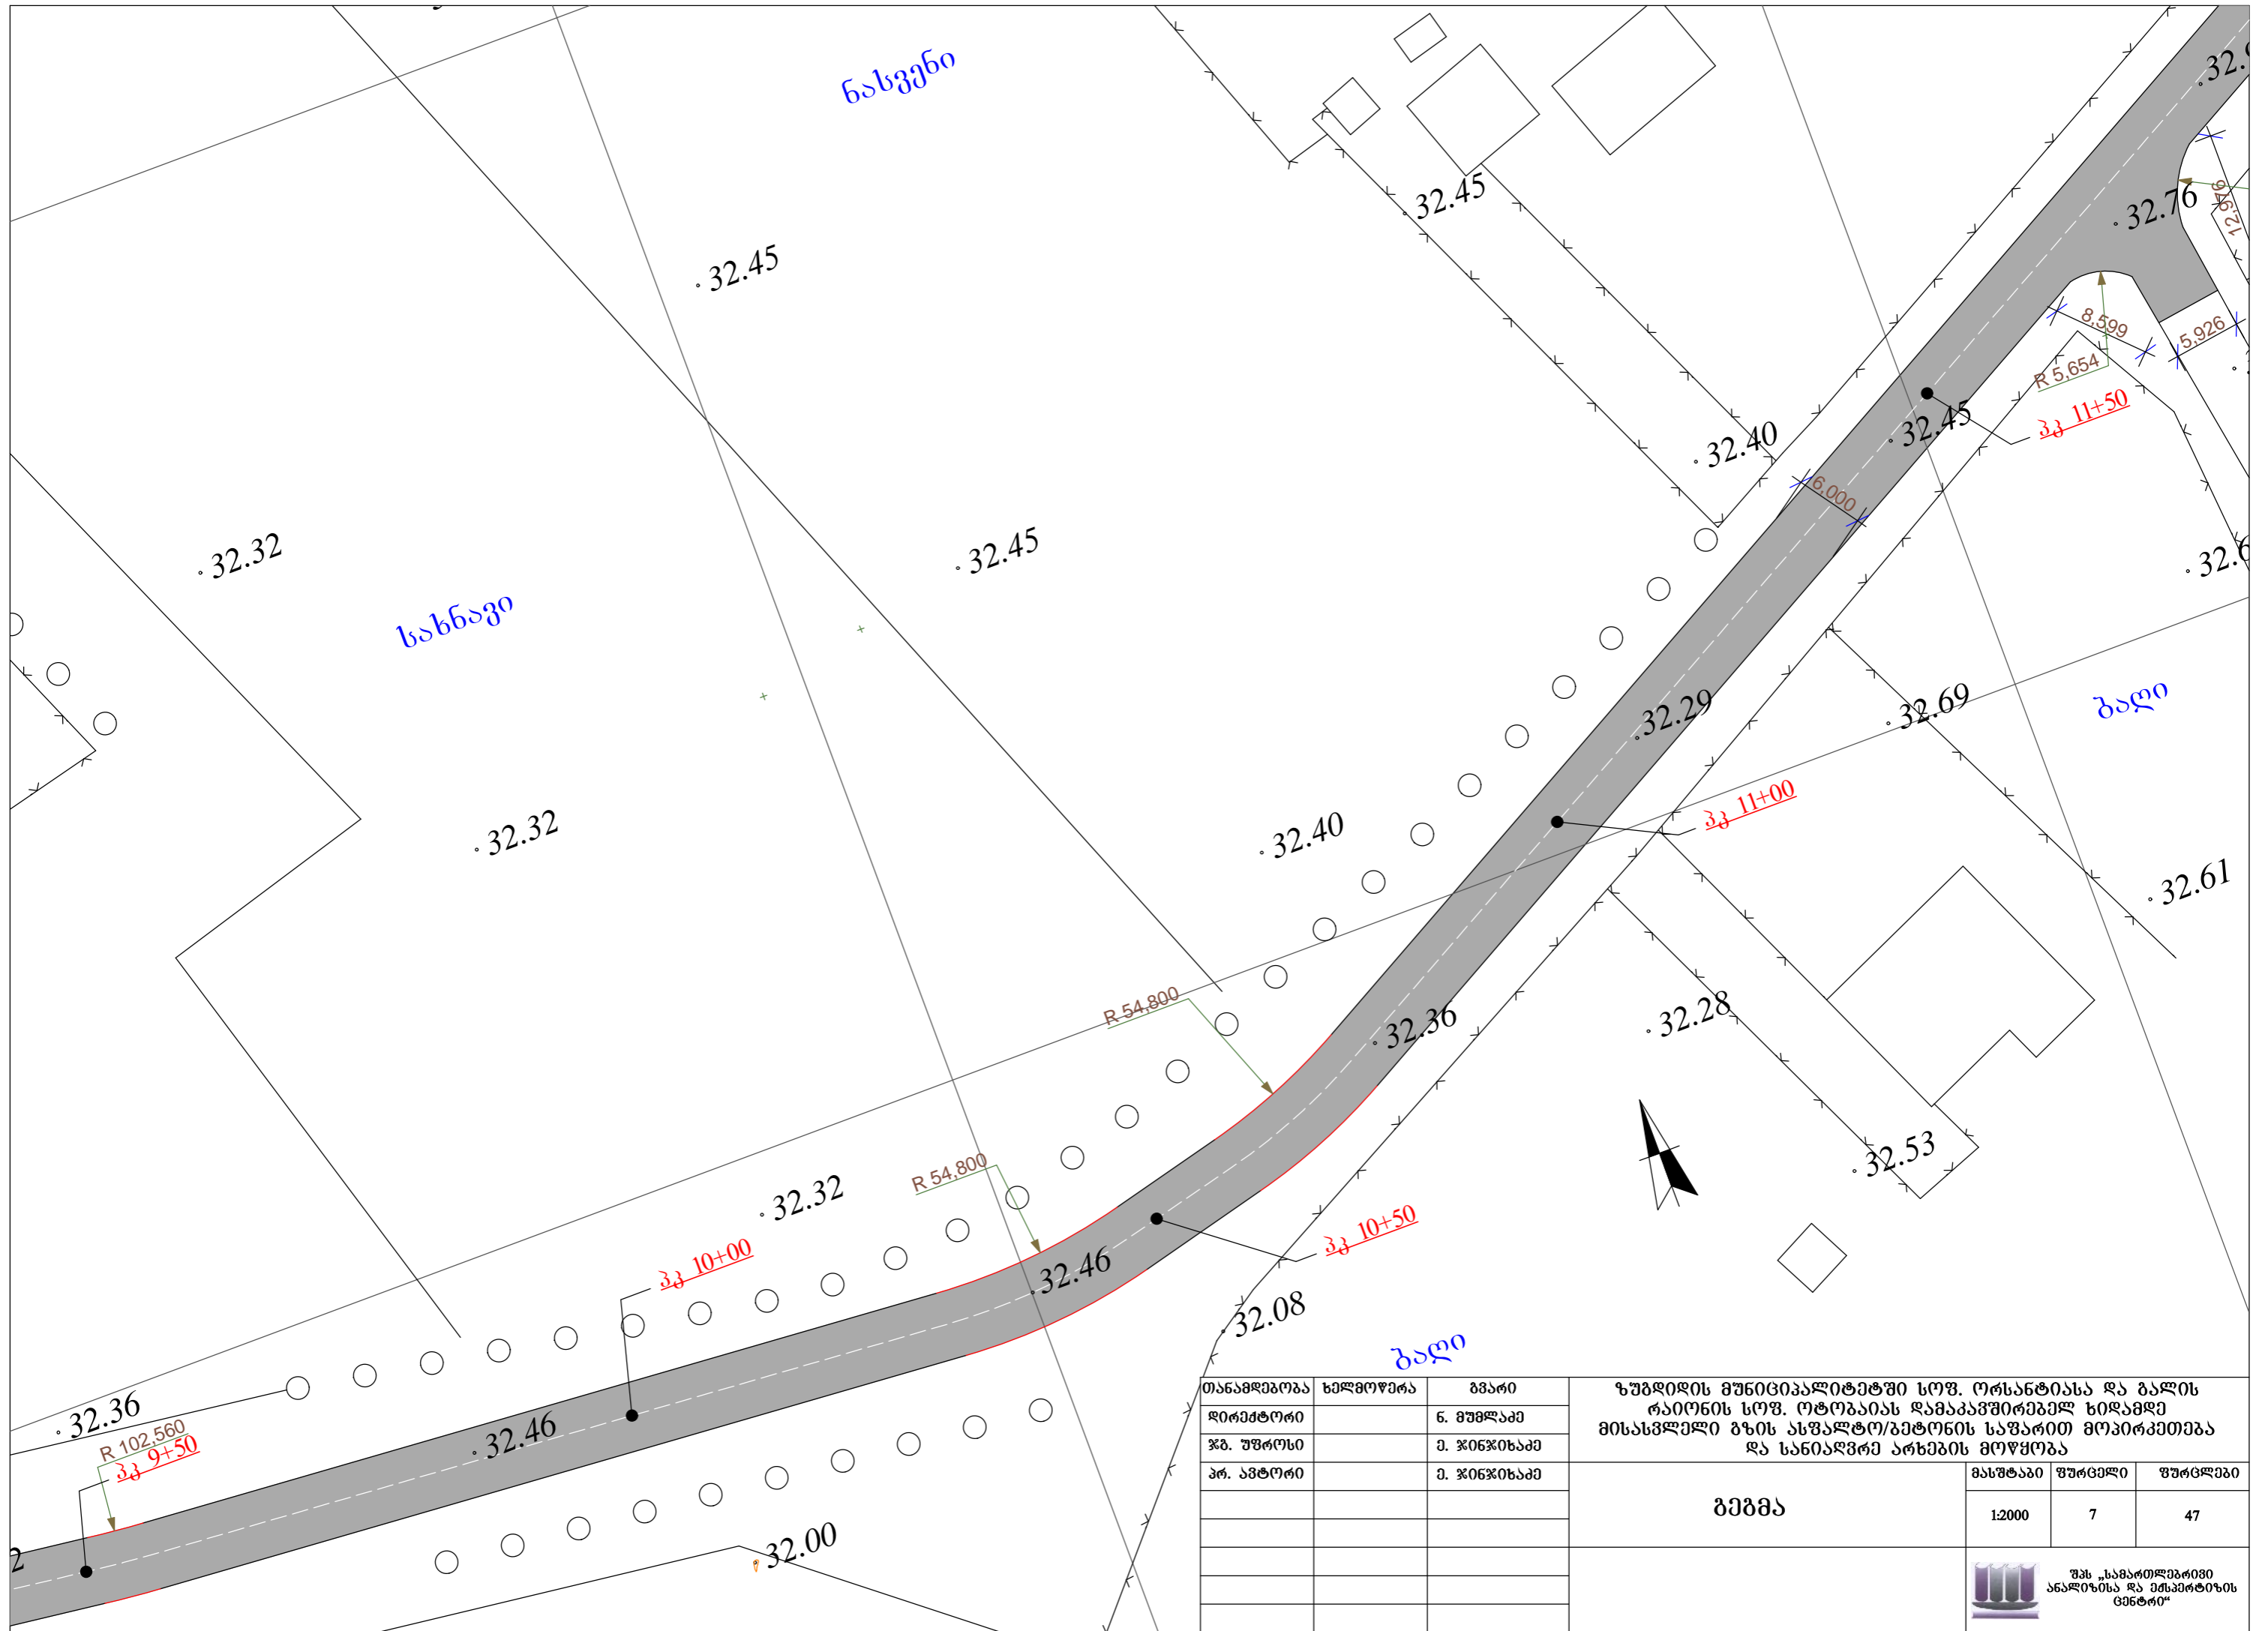
თანამდებობა	ხელმოწერა	გვარი	ზუბდიდის მუნიციპალიტეტში სოფ. ორსანტიასა და ბაღის ტერიტორიის სოფ. ოტობაიას დამაკავშირებელ ხილამდე მისასვლელი გზის ასფალტო/ბეტონის საფარით მოპირკეთება და სანიაღვრე არხების მოწყობა		
დირექტორი		ნ. მუხლაძე			
ჟ.ბ. უფროსი		მ. ჯინჯიხაძე			
პრ. ავტორი		მ. ჯინჯიხაძე			
			ბეჭედი		
			მასშტაბი	ფურცელი	ფურცლები
			1:2000	4	47
			 შპს „სამართლებრივი ანალიზისა და ინჟინერიის ცენტრი“		

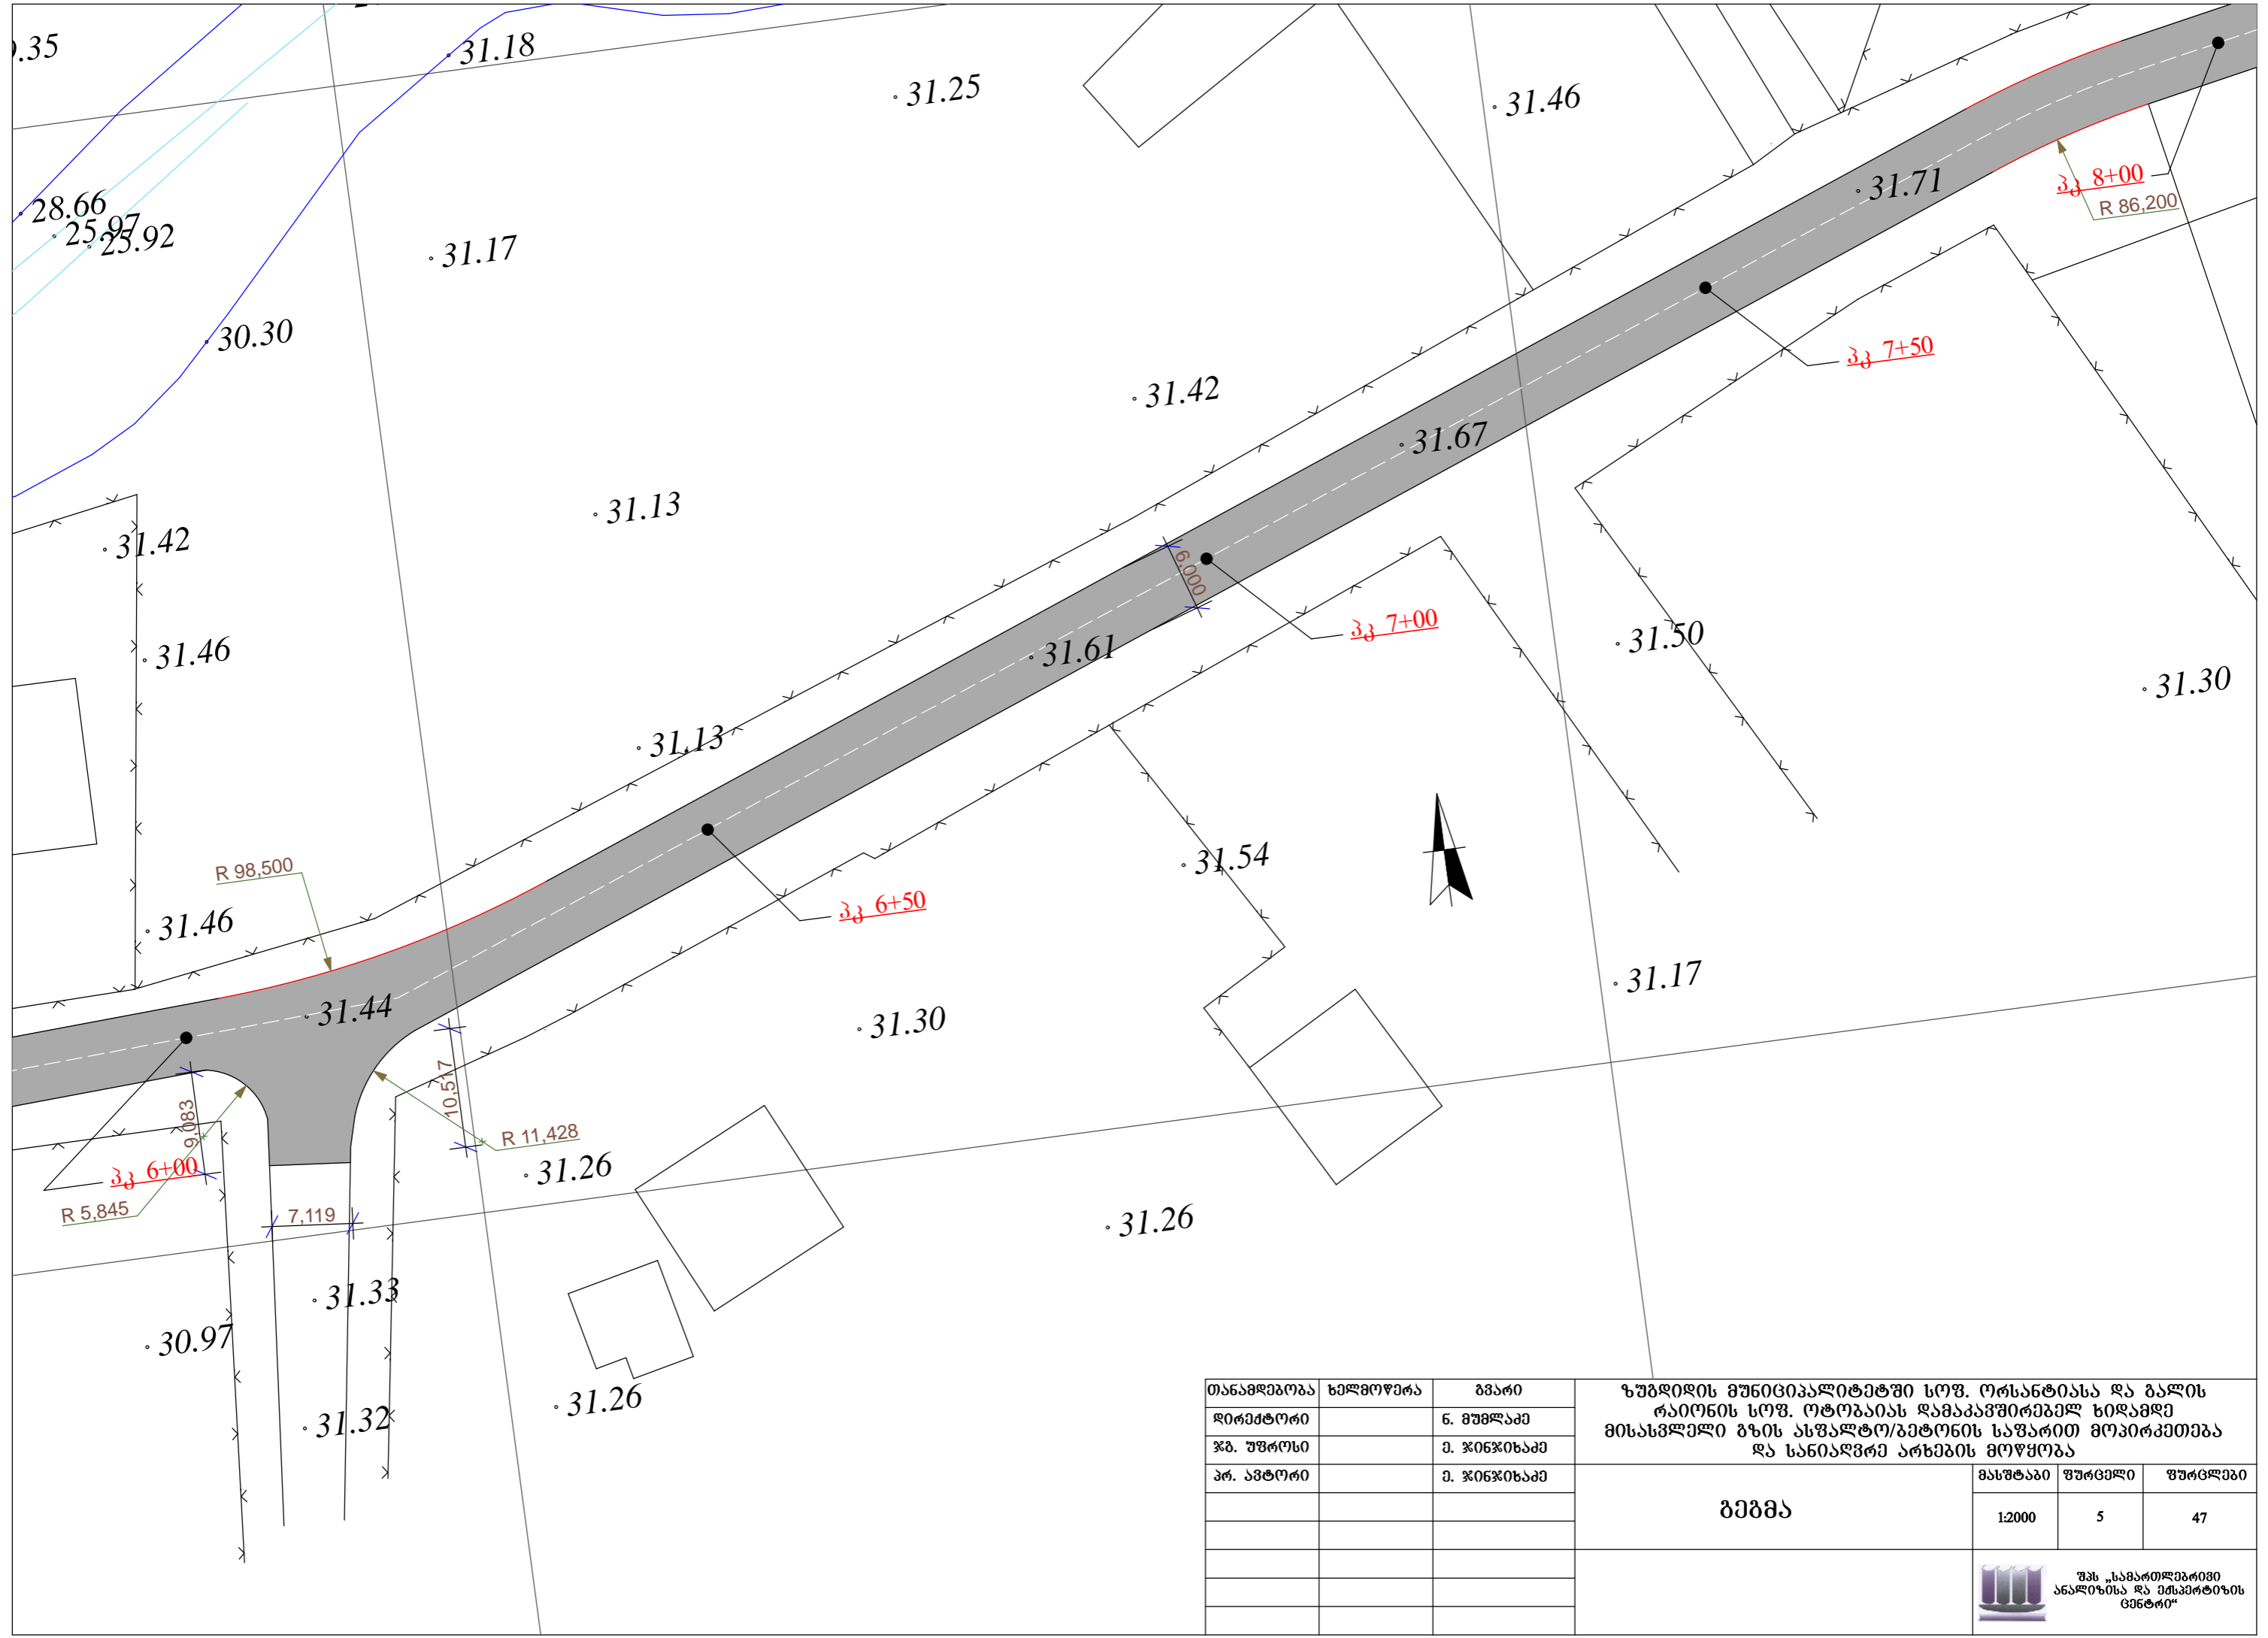


თანამდებობა	ხელმოწერა	შვარი	ზუგდიდის მუნიციპალიტეტში სოფ. ორსანტიასა და გალის ტაიონის სოფ. ოტობაიას დამაკავშირებელ ხილამდე მისასვლელი გზის ასფალტო/ბეტონის საფარით მოპირკეთება და სანიღვრე არხების მოწყობა		
დირექტორი		ნ. მუხლაძე			
ჟბ. უფროსი		მ. ჯინჯიხაძე			
პრ. აგებელი		მ. ჯინჯიხაძე			
			გეგმა		
			მასშტაბი	ფურცელი	ფურცლები
			1:2000	5	47
			 შპს „სამართლებრივი ანალიზისა და ინჟინერიის ცენტრი“		

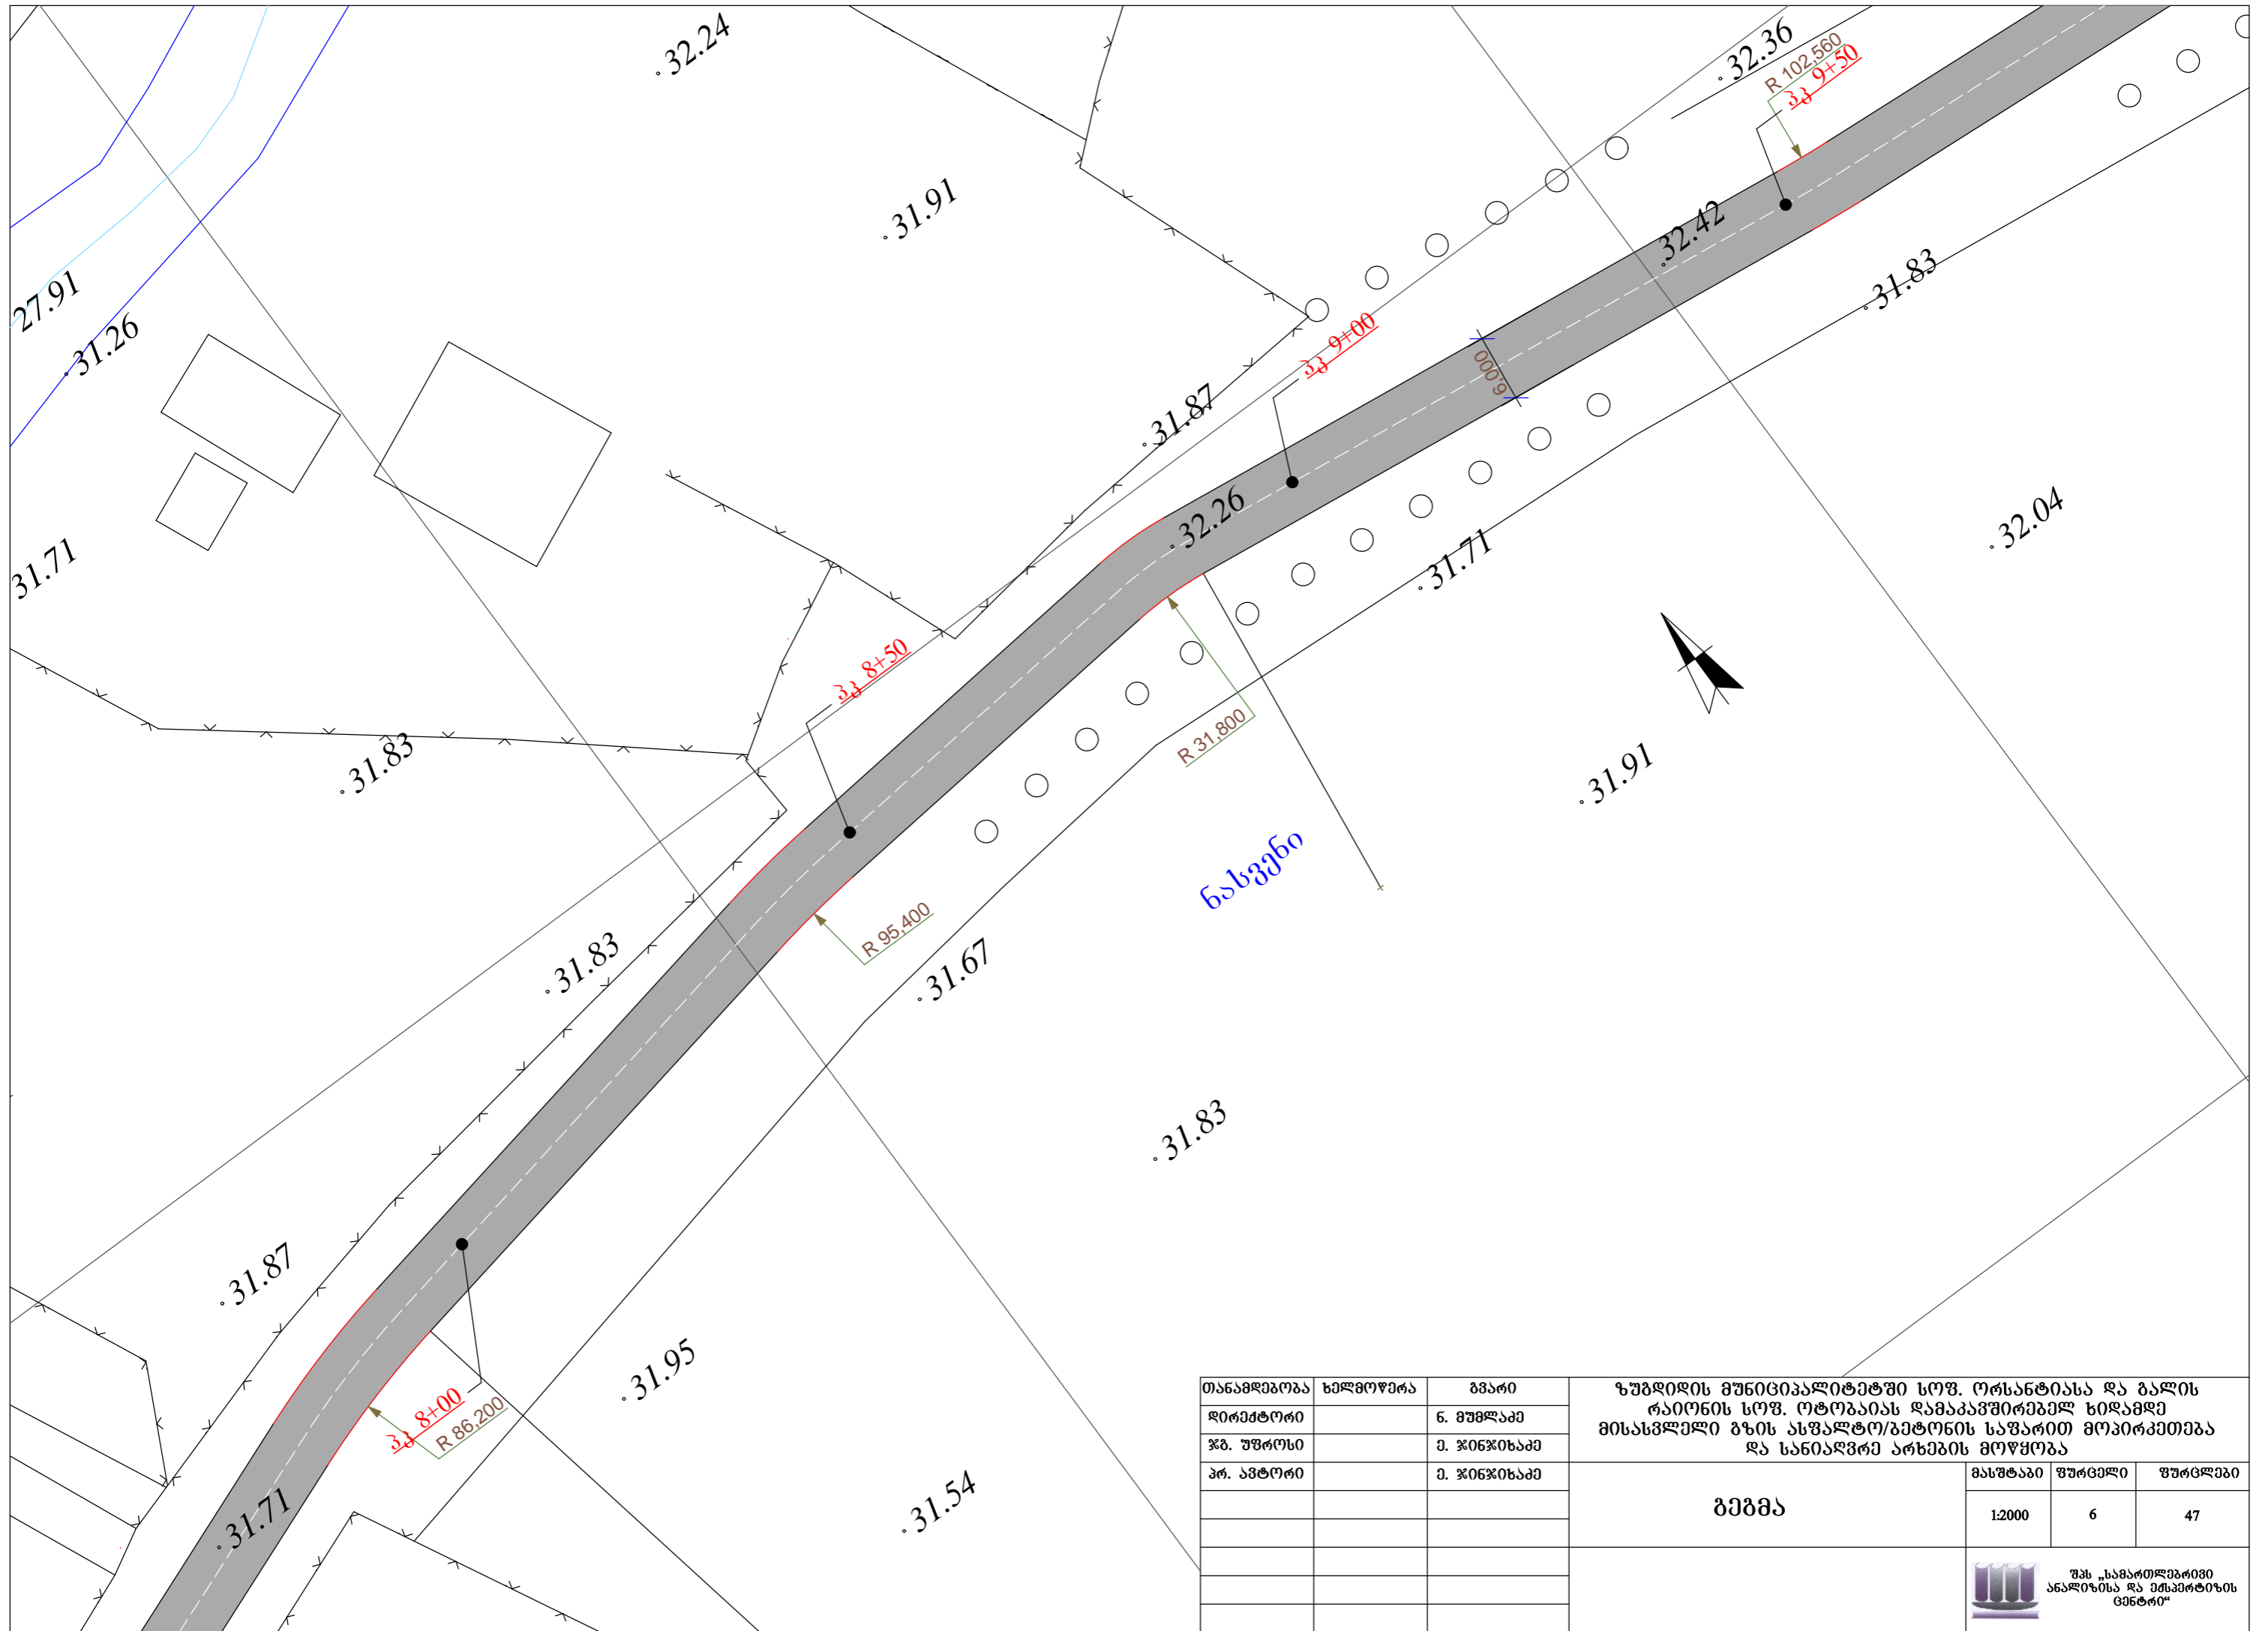



თანამდებობა	ხელმოწერა	გვარი	ზუბდიდის მუნიციპალიტეტში სოფ. ორსანტიასა და გალის რაიონის სოფ. ოტობაიას დამაკავშირებელ ხილამდე მისასვლელი გზის ასფალტო/ბეტონის საფარით მოპირკეთება და სანიაღვრე არხების მოწყობა			
დირექტორი		ნ. მუხლაძე				
ჟბ. უფროსი		მ. ჯინჯიხაძე				
პრ. ავტორი		მ. ჯინჯიხაძე				
			ბეჭედი	მასშტაბი	ფურცელი	ფურცლები
				1:2000	6	47
			 შპს „სამართლებრივი ანალიზისა და ექსპერტიზის ცენტრი“			





თანამდებობა	ხელმოწერა	გვარი
დირექტორი		ნ. მუხლაძე
ჯბ. უფროსი		მ. ჯინჯიხიაძე
პრ. ავტორი		მ. ჯინჯიხიაძე


ზუგდიდის მუნიციპალიტეტში სოფ. ორსანტიასა და ბაღის რაიონის სოფ. ოტობიას დამაკავშირებელ ხილამდე მისასვლელი გზის ასფალტო/ბეტონის საფარით მოპირკეთება და სანიაღვრე არხების მოწყობა		
მასშტაბი	ფურცელი	ფურცლები
1:2000	7	47
ბეჭედი		
 შპს „სამართლებრივი ანალიზისა და ექსპერტიზის ცენტრი“		

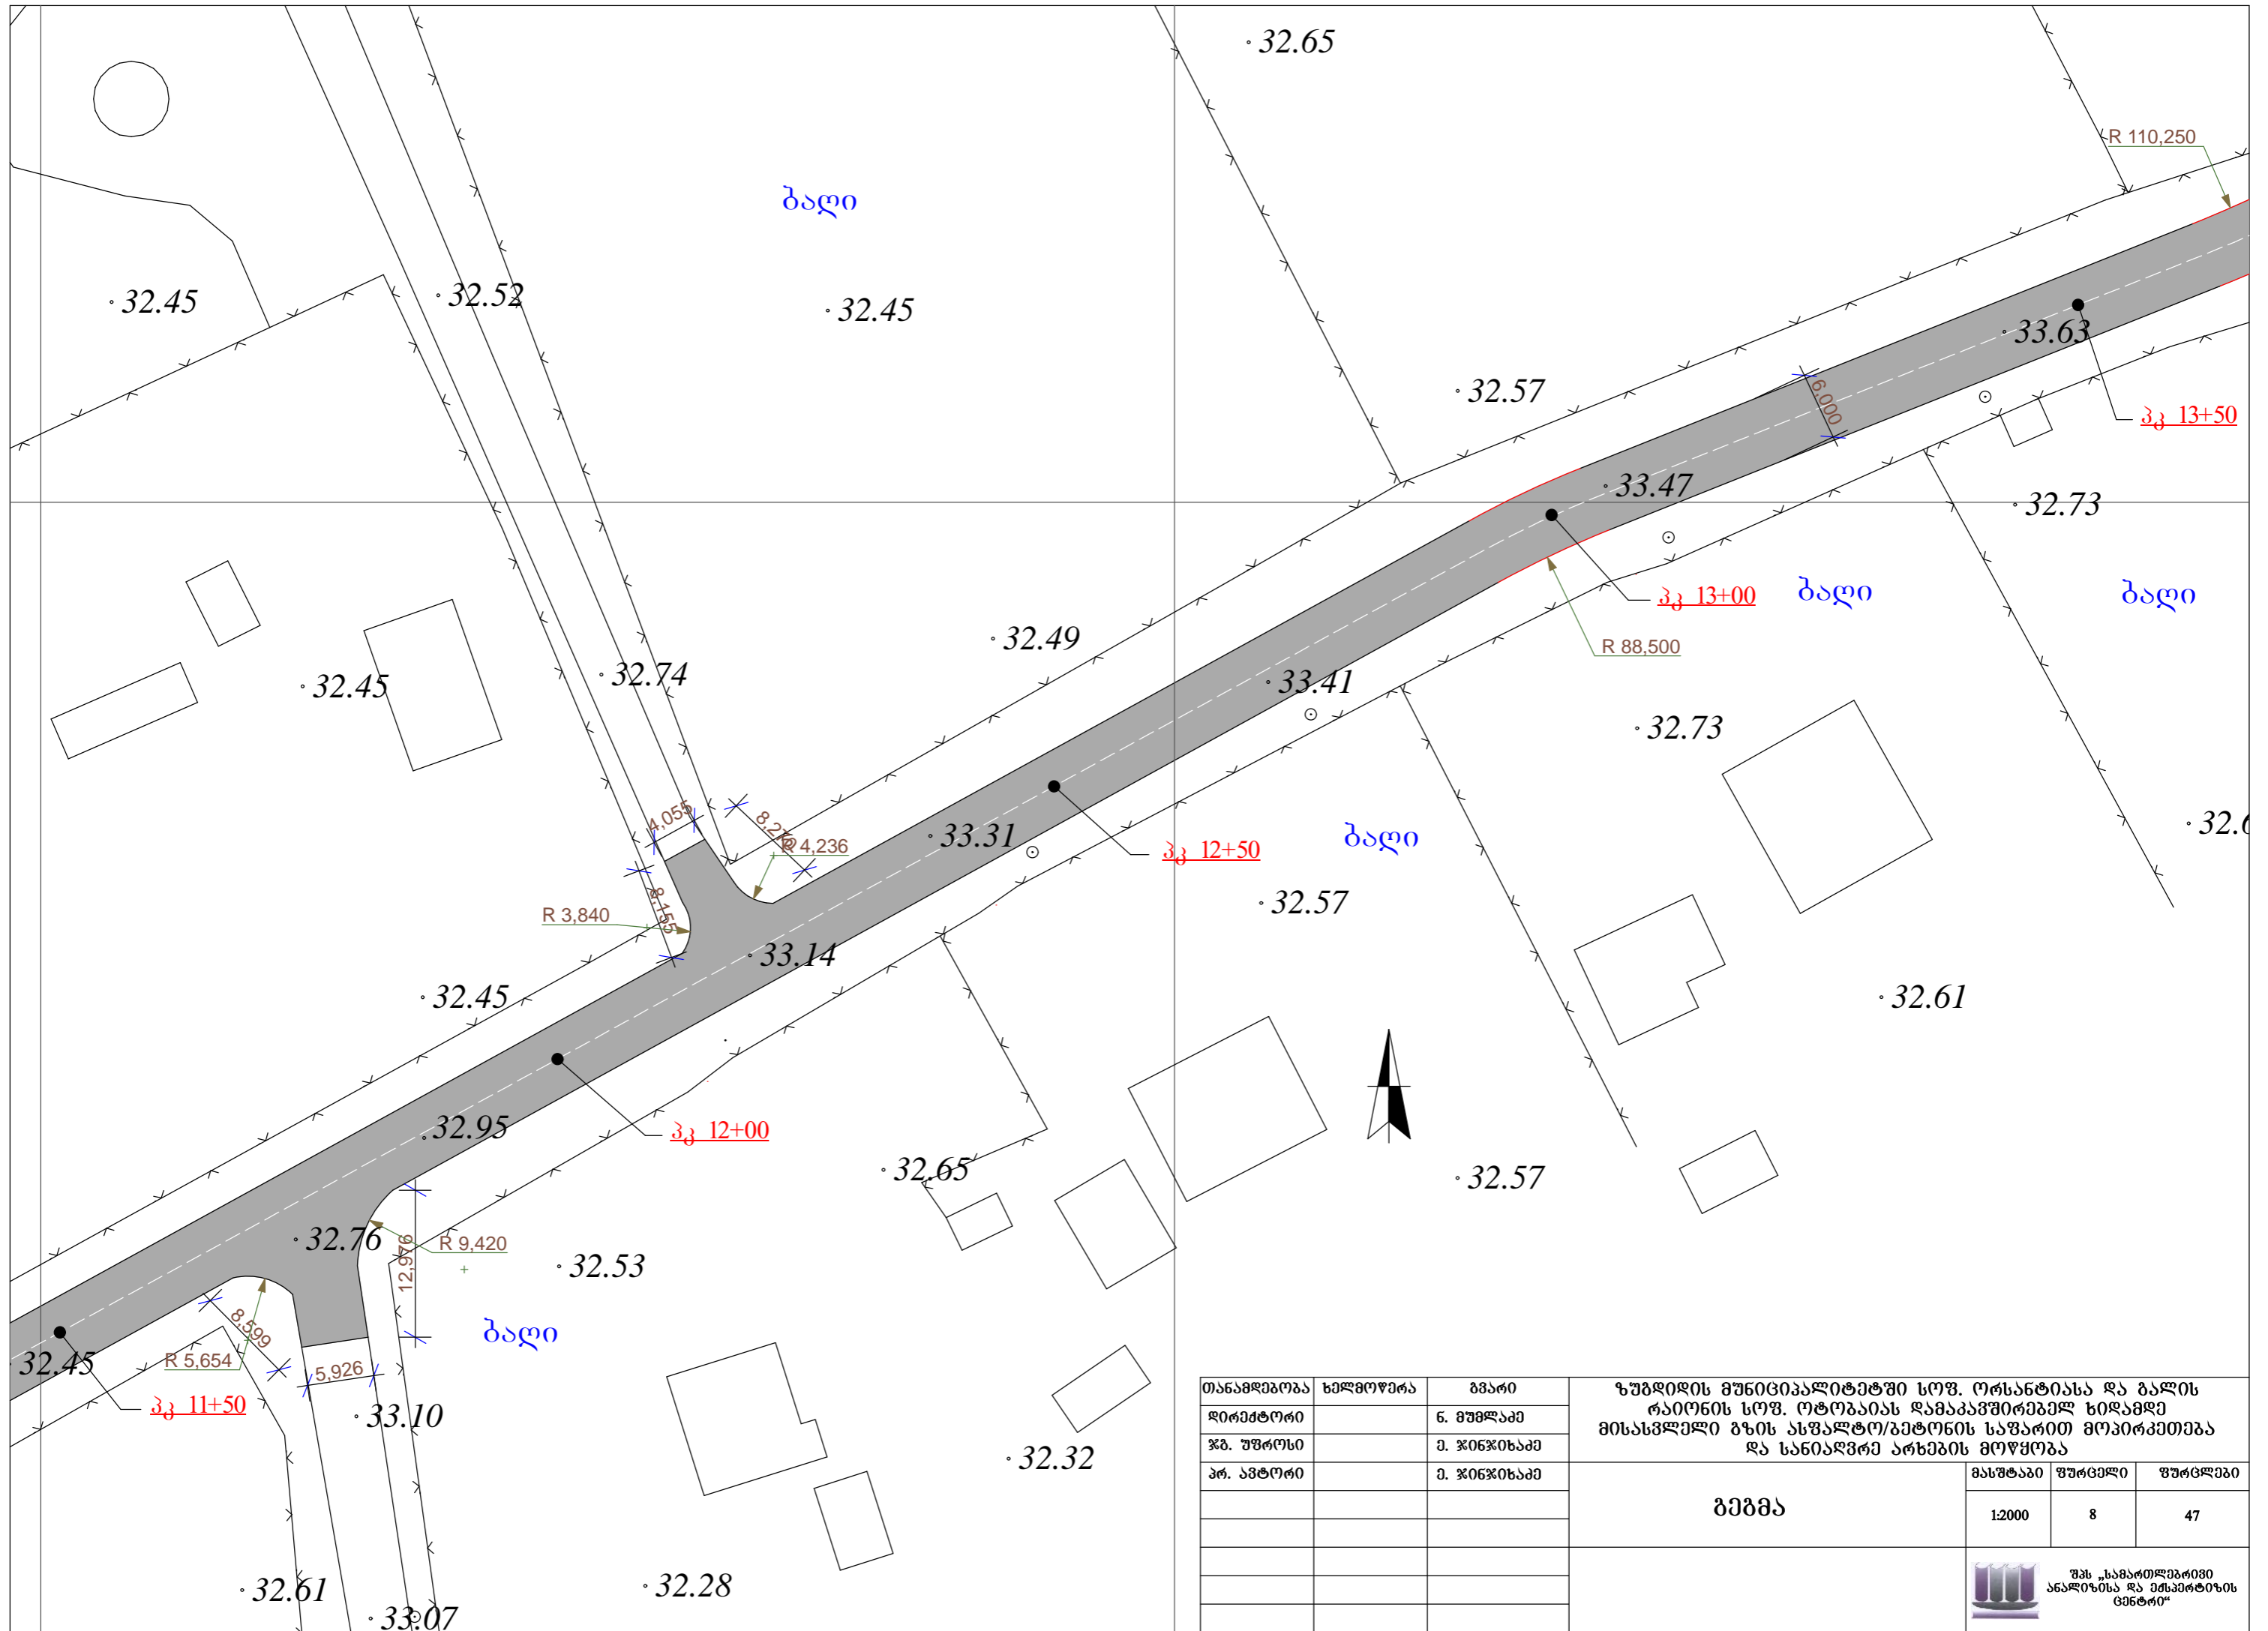


თანამდებობა	ხელმოწერა	გვარი	ზუბდიდის მუნიციპალიტეტში სოფ. ორსანტიასა და ბაღის ტერიტორიის სოფ. ოტობიას დამაკავშირებელ ხილამდე მისასვლელი გზის ასფალტო/ბეტონის საფარით მოპირკეთება და სანიაღვრე არხების მოწყობა		
დირექტორი		ნ. მუხლაძე			
ჯბ. უფროსი		მ. ჯინჯიხაძე			
პრ. ავტორი		მ. ჯინჯიხაძე			
			მასშტაბი	ფურცელი	ფურცლები
			1:2000	8	47
			 შპს „სამართლებრივი ანალიზისა და ექსპერტიზის ცენტრი“		

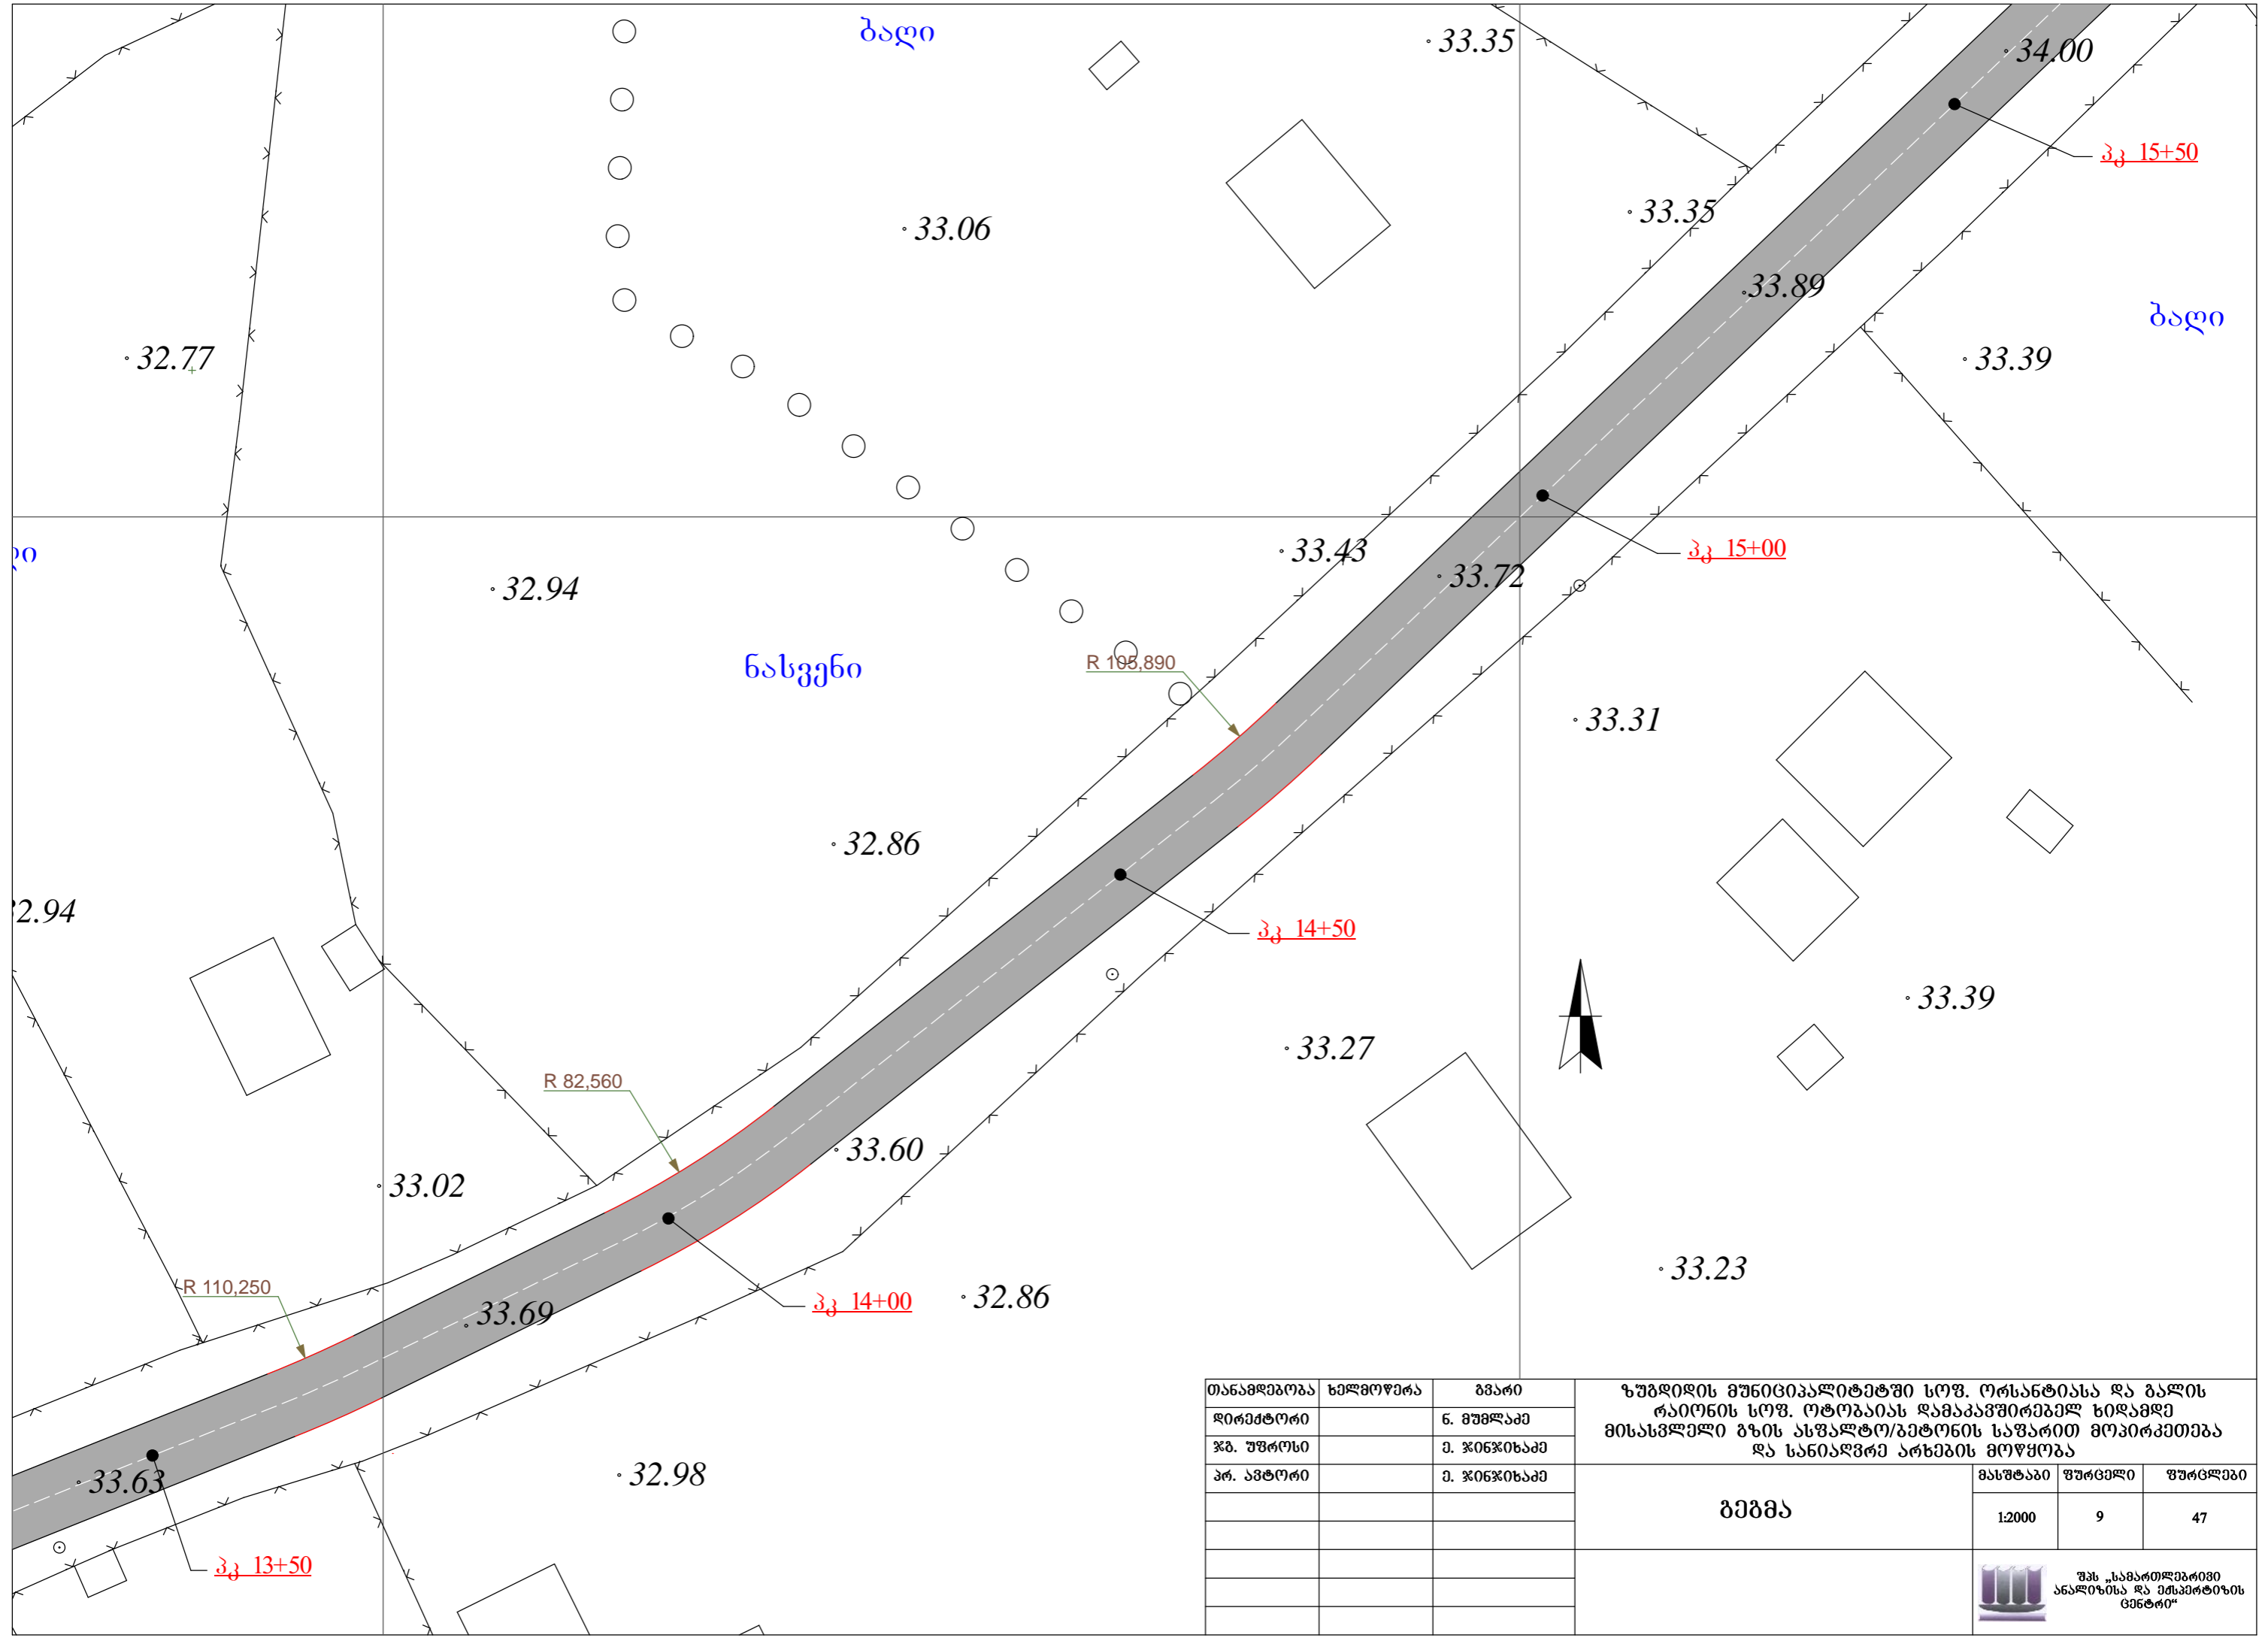


თანამდებობა	ხელმოწერა	გვარი	ზუბდიდის მუნიციპალიტეტში სოფ. ორსანტიასა და ბაღის ტერიტორიის სოფ. ოტობიას დამაკავშირებელ ხილამდე მისასვლელი გზის ასფალტო/ბეტონის საფარით მოპირკეთება და სანიაღვრე არხების მოწყობა		
დირექტორი		ნ. მუხლაძე			
ჟბ. უფროსი		მ. ჯინჯიხაძე			
პრ. ავტორი		მ. ჯინჯიხაძე			
			მასშტაბი	ფურცელი	ფურცლები
			ბეჭედი	1:2000	9 47
			 შპს „სამართლებრივი ანალიზისა და ინჟინერიის ცენტრი“		

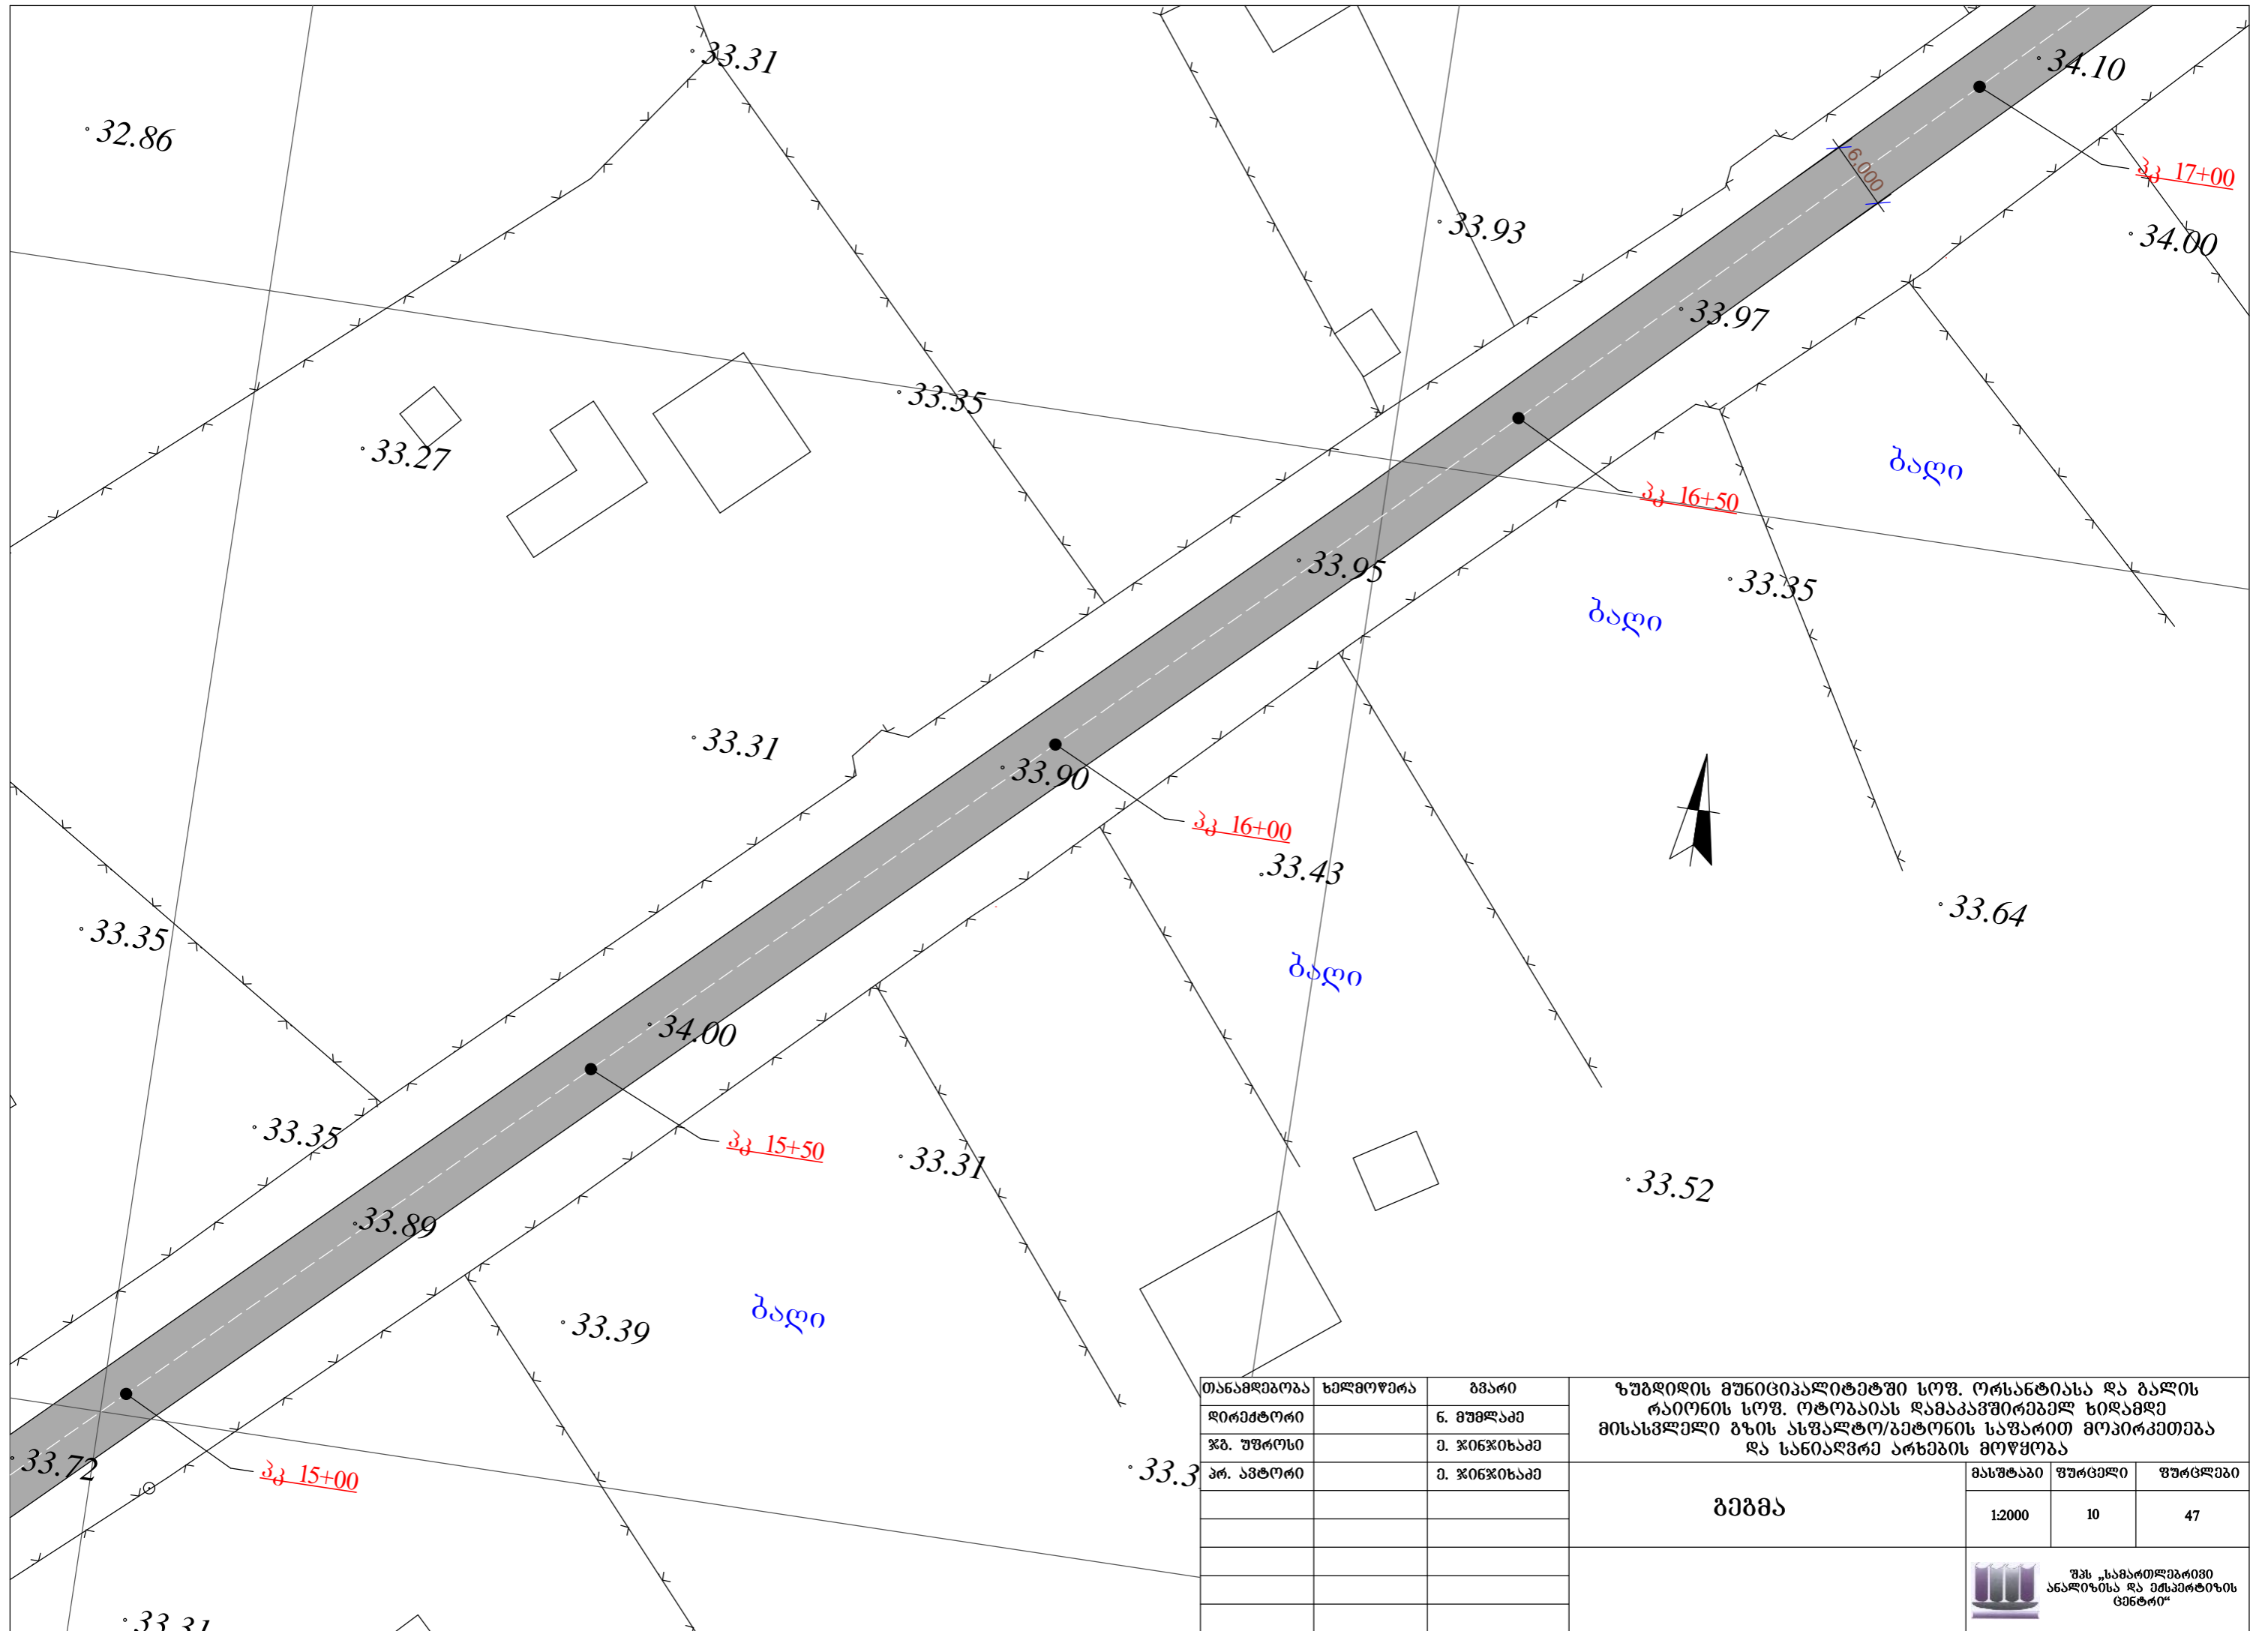


თანამდებობა	ხელმოწერა	გვარი
დირექტორი		ნ. მუხლაძე
ჯბ. უფროსი		მ. ჯინჯიხაძე
პრ. ავტორი		მ. ჯინჯიხაძე


ზუგდიდის მუნიციპალიტეტში სოფ. ორსანტიასა და ბაღის ტერიტორიის სოფ. ოტობაიას დამაკავშირებელ ხილამდე მისასვლელი გზის ასფალტო/ბეტონის საფარით მოპირკეთება და სანიაღვრე არხების მოწყობა		
მასშტაბი	ფურცელი	ფურცლები
1:2000	10	47
ბეჭედი		
 შპს „სამართლებრივი ანალიზისა და ექსპერტიზის ცენტრი“		

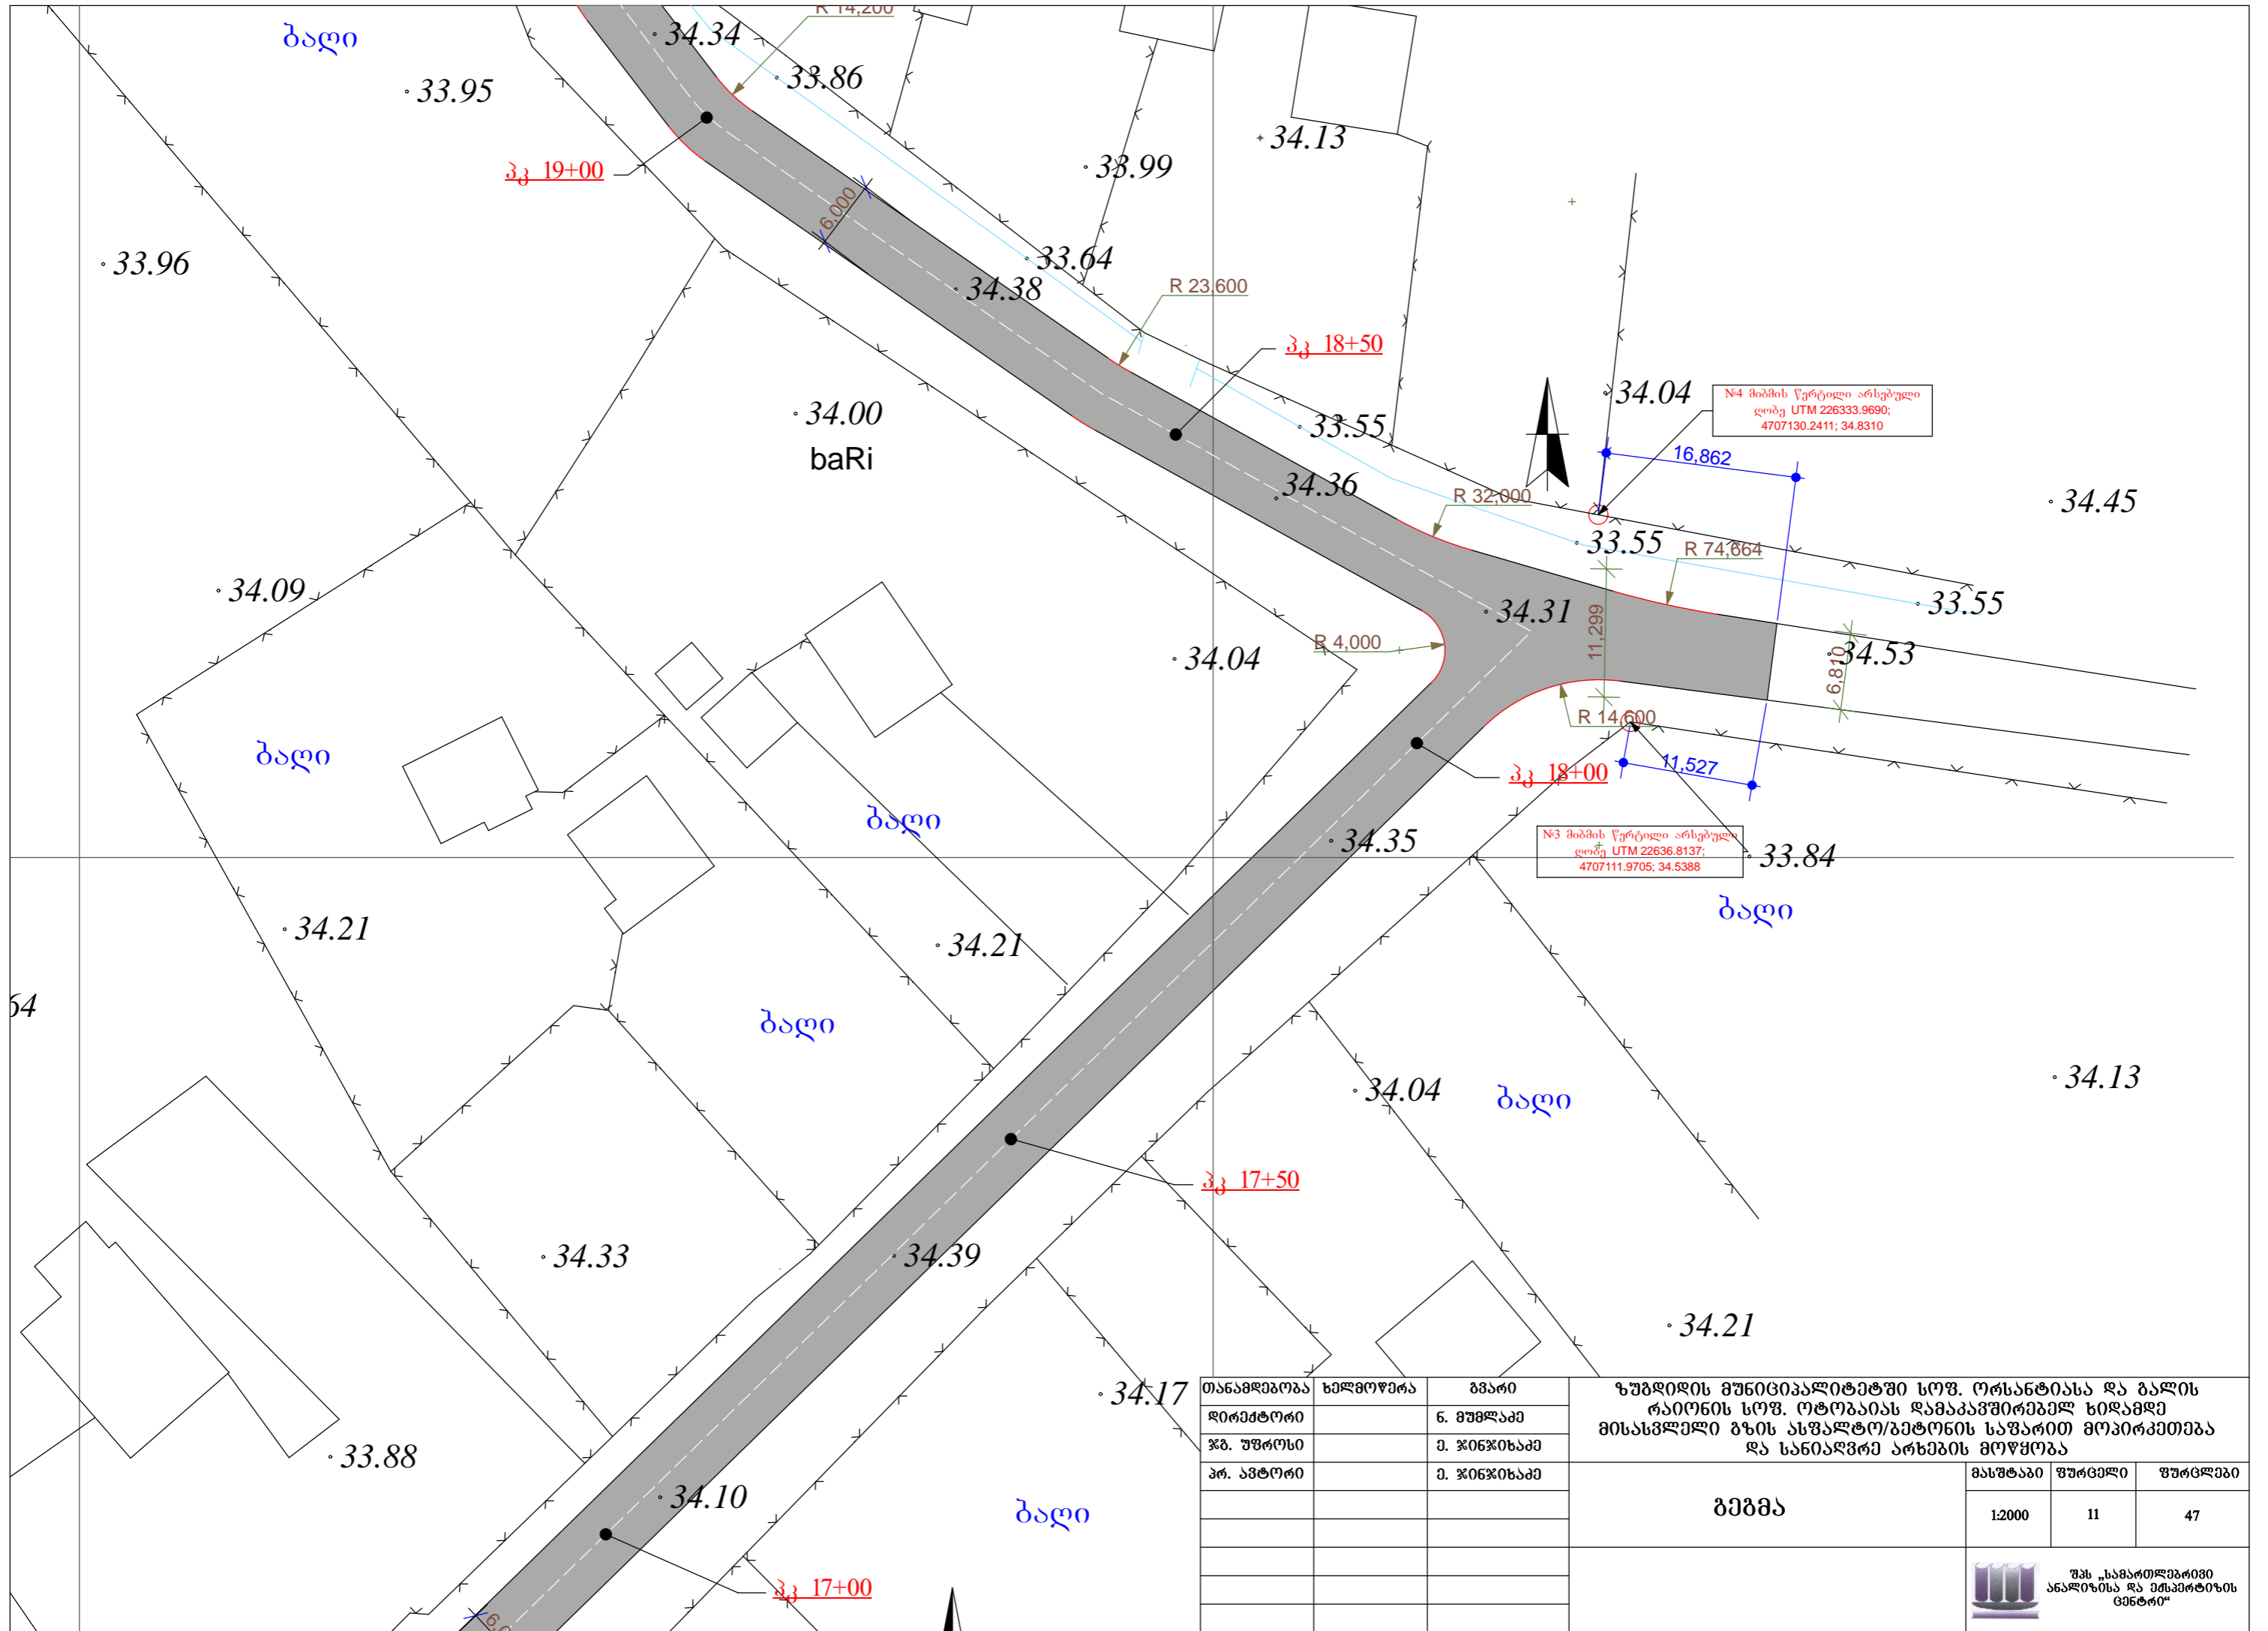

№4 მიბმის წერტილი არსებული
 დოკ. UTM 226333.9690;
 4707130.2411; 34.8310

№3 მიბმის წერტილი არსებული
 დოკ. UTM 22636.8137;
 4707111.9705; 34.5388

თანამდებობა	ხელმოწერა	გვარი	ზუგდიდის მუნიციპალიტეტში სოფ. ორსანტიასა და ბაღის ტაიონის სოფ. ოტობაიას დამაკავშირებელ ხილამდე მისასვლელი გზის ასფალტო/ბეტონის საფარით მოპირკეთება და სანიაღვრე არხების მოწყობა		
დირექტორი		ნ. მუხლაძე			
ჯბ. უფროსი		მ. ჯინჯიხაძე			
პრ. ავტორი		მ. ჯინჯიხაძე			
			მასშტაბი	ფურცელი	ფურცლები
			1:2000	11	47
			 შპს „სამართლებრივი ანალიზისა და ექსპერტიზის ცენტრი“		

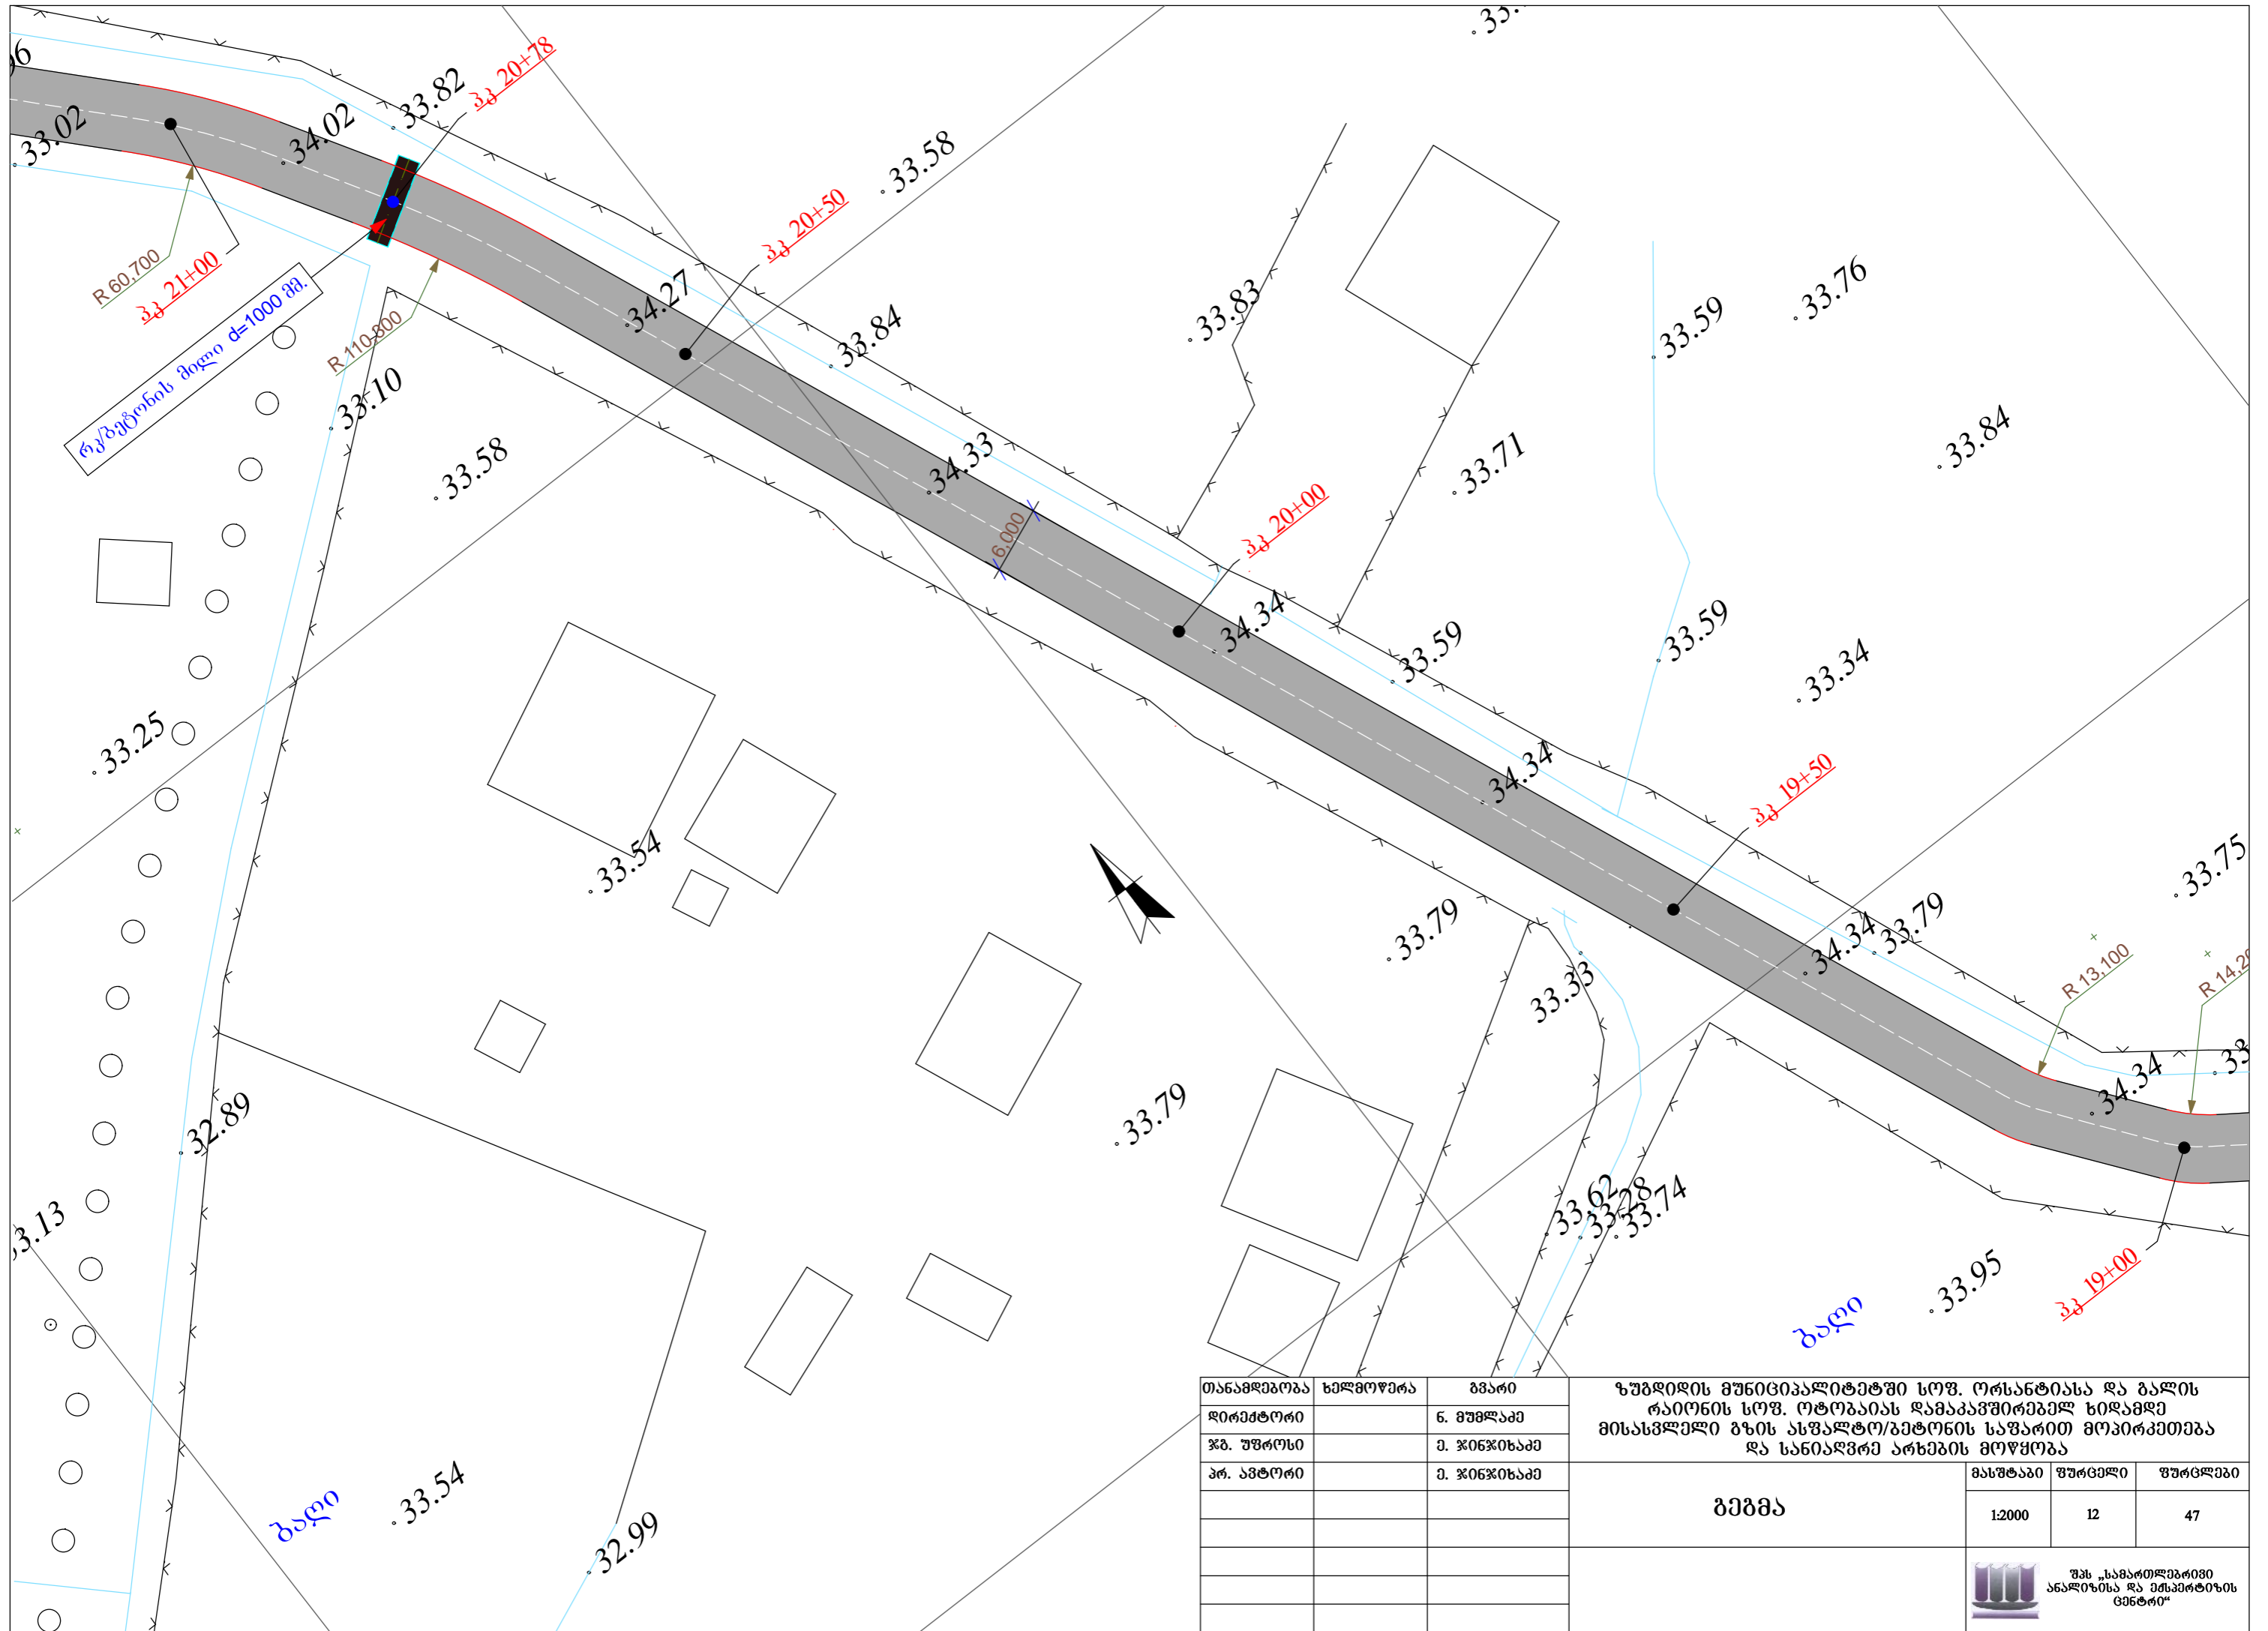


თანამდებობა	ხელმოწერა	გვარი
დირექტორი		ნ. მუხლაძე
წმ. უფროსი		მ. ჯინჯიხიაძე
პრ. ავტორი		მ. ჯინჯიხიაძე

ზუგდიდის მუნიციპალიტეტში სოფ. ორსანტიასა და გალის ტაიონის სოფ. ოტობიას დამაკავშირებელ ხილამდე მისასვლელი გზის ასფალტო/ბეტონის საფარით მოპირკეთება და სანიღვრე არხების მოწყობა


მასშტაბი	ფურცელი	ფურცლები
1:2000	12	47


გეგმა

შპს „სამართლებრივი ანალიზისა და ექსპერტიზის ცენტრი“

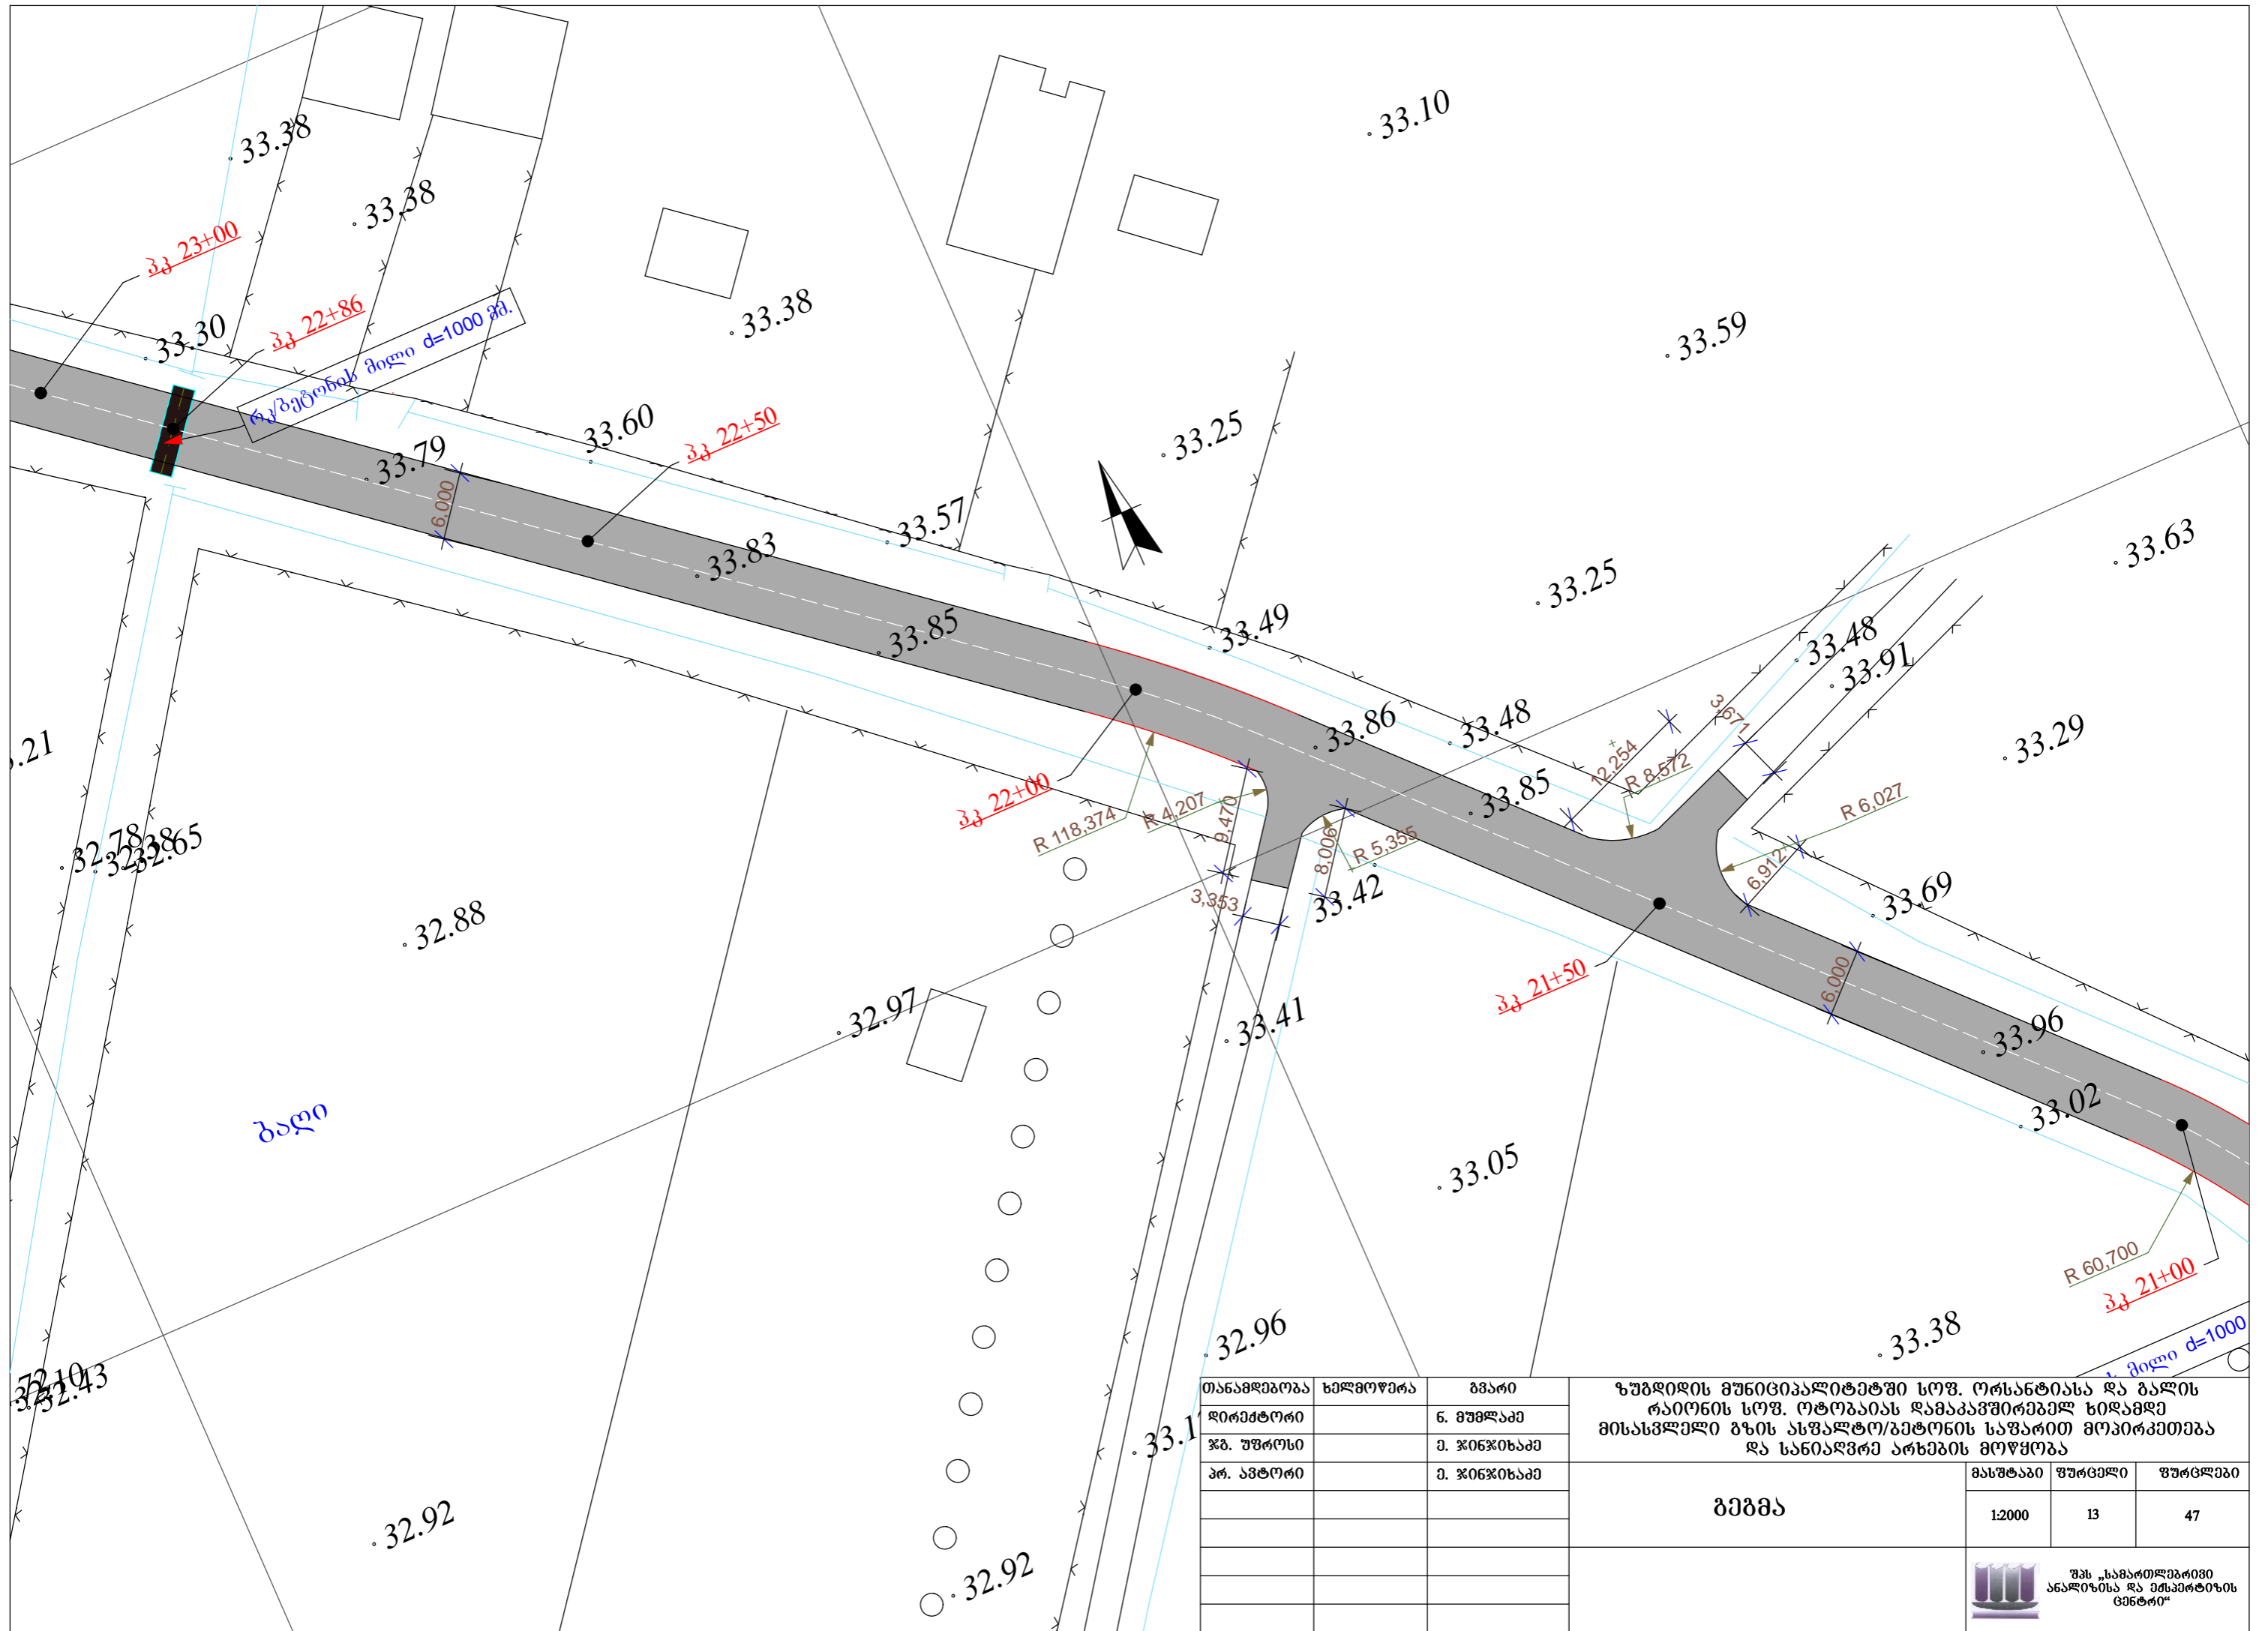

თანამდებობა	ხელმოწერა	გვარი
დირექტორი		ნ. მუხლაძე
წმ. უფროსი		მ. ჯინჯიფიაძე
პრ. ავტორი		მ. ჯინჯიფიაძე

ზუბდიდის მუნიციპალიტეტში სოფ. ორსანტიასა და გალის ტერიტორიის სოფ. ოტობაიას დამაკავშირებელ ხილამდე მისასვლელი გზის ასფალტო/ბეტონის საფარით მოპირკეთება და სანიაღვრე არხების მოწყობა		
მასშტაბი	ფურცელი	ფურცლები
1:2000	13	47
ბეჭედი		
 შპს „სამართლებრივი ანალიზისა და ინჟინერიის ცენტრი“		

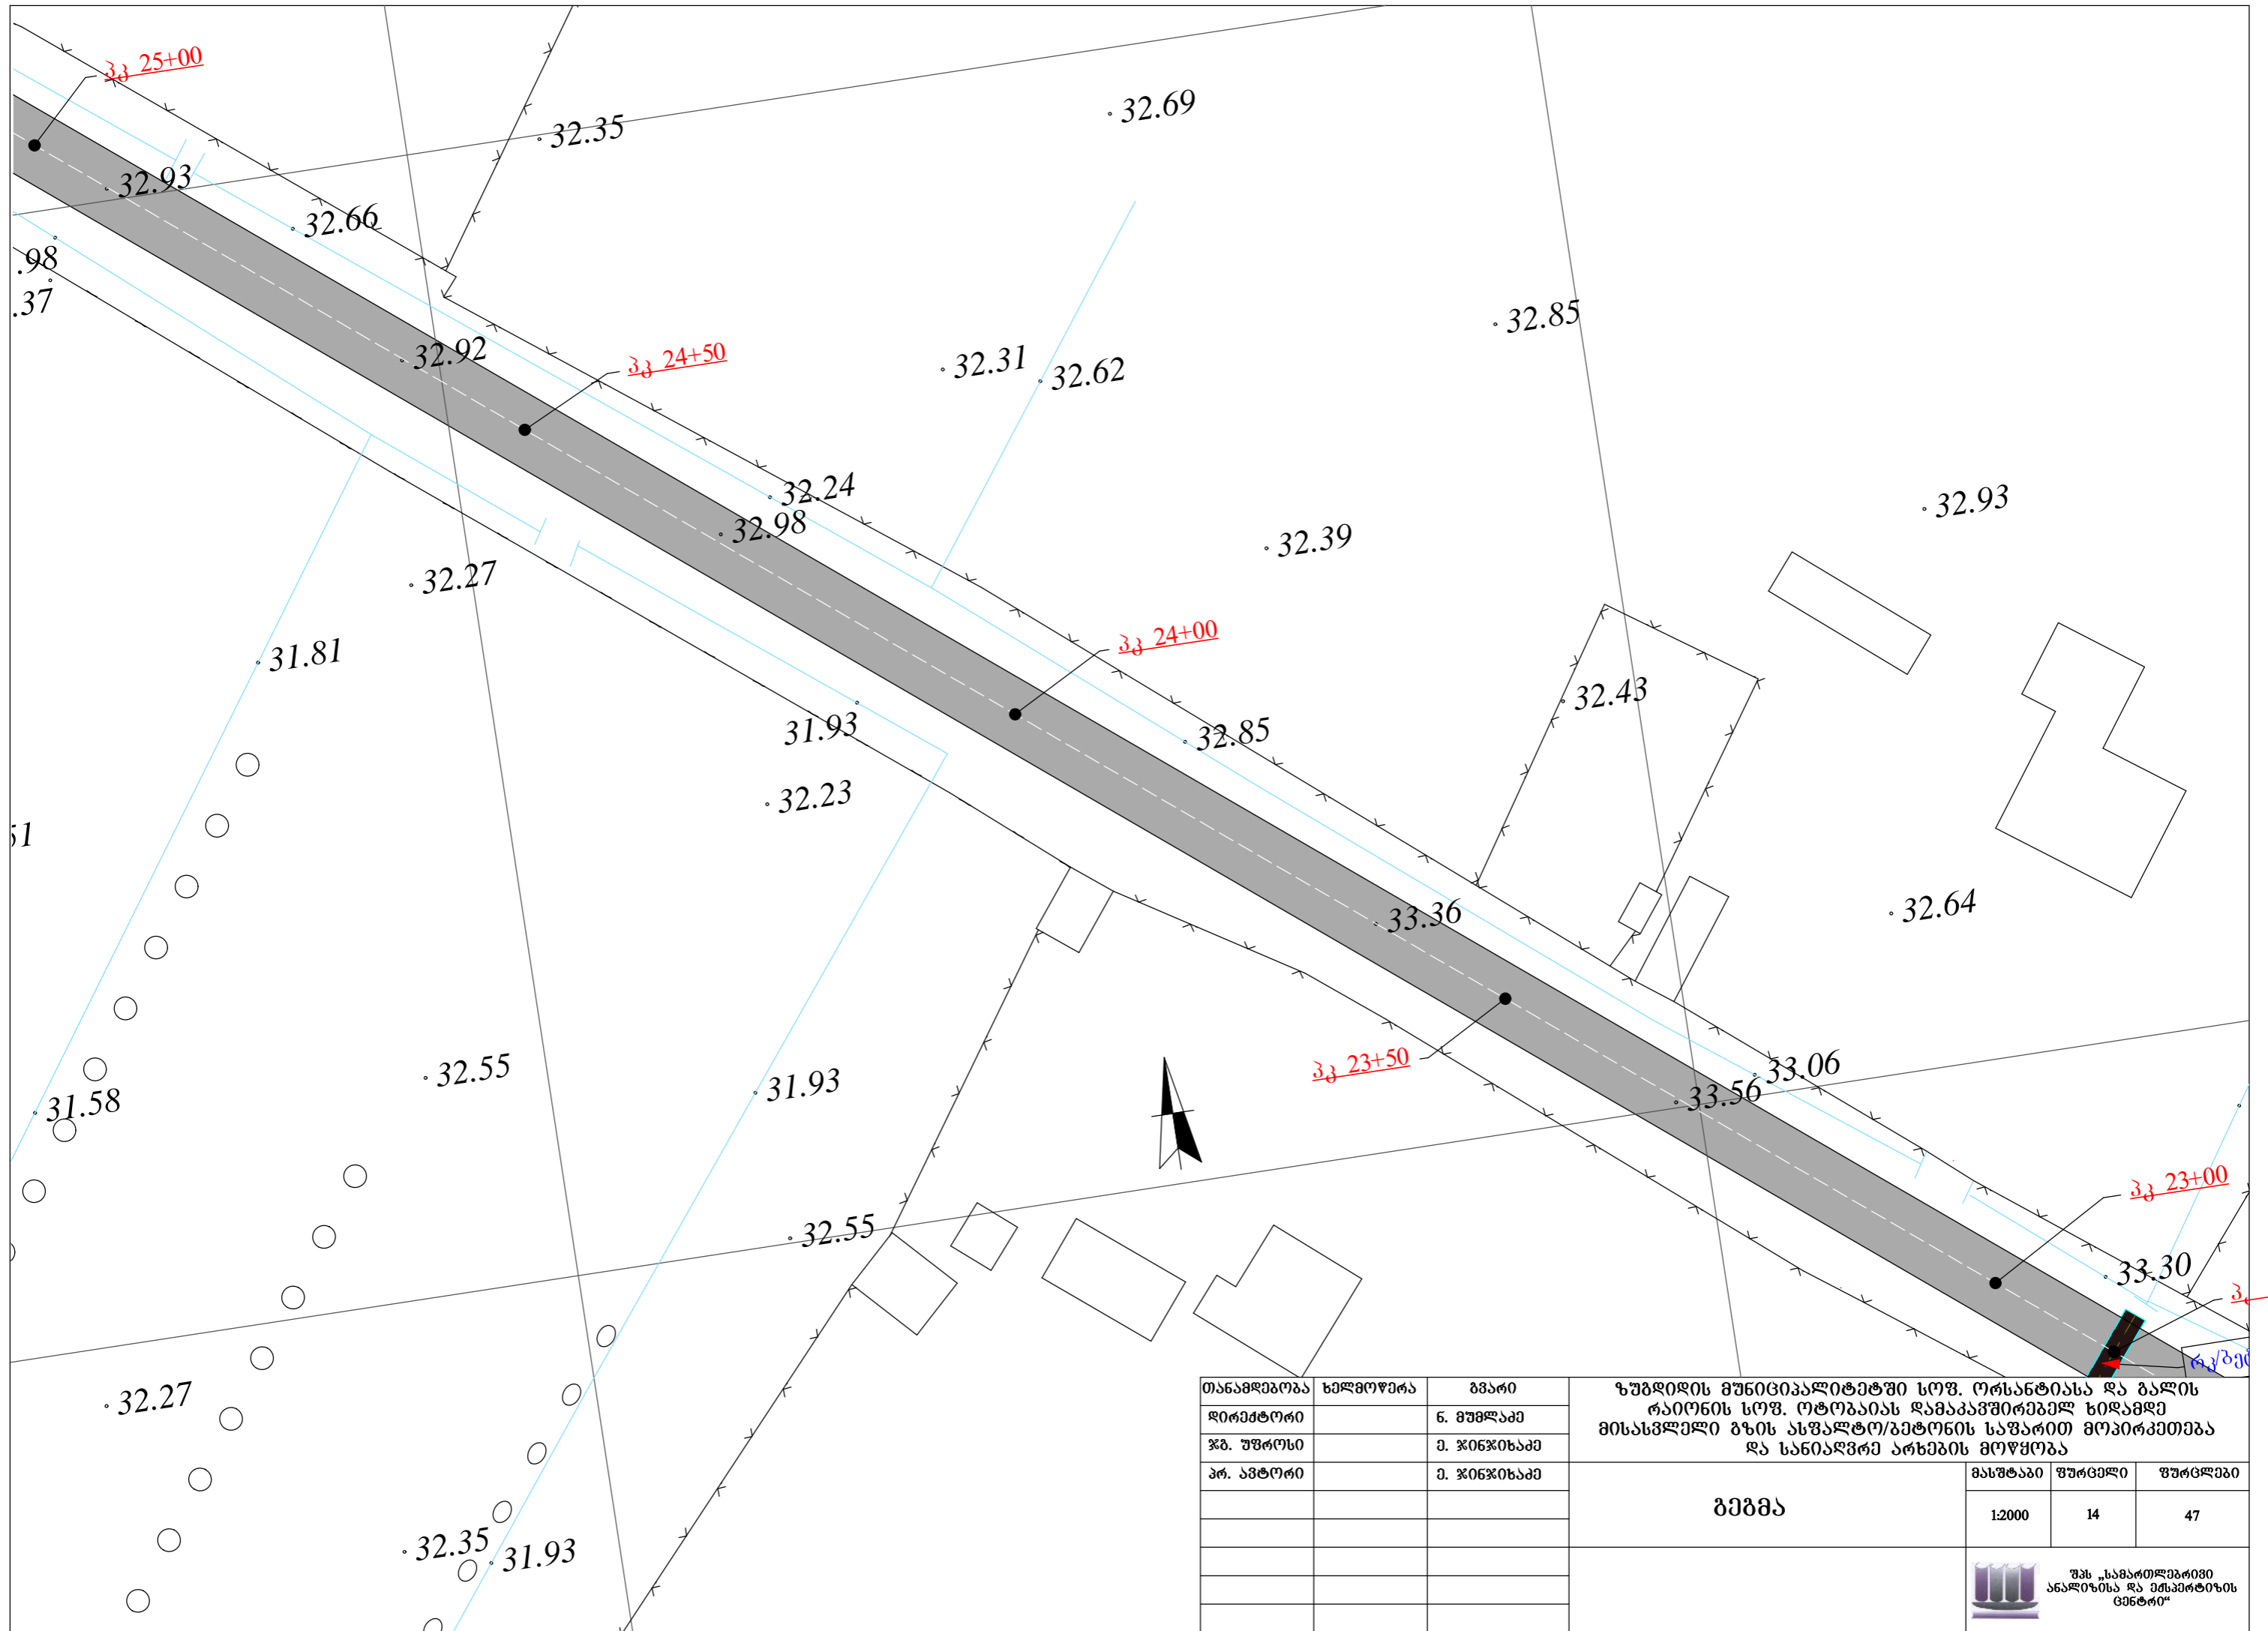



თანამდებობა	ხელმოწერა	გვარი
დირექტორი		ნ. მუხლაძე
წმ. უფროსი		მ. ჯინჯიხაძე
პრ. ავტორი		მ. ჯინჯიხაძე


ზუბდიდის მუნიციპალიტეტში სოფ. ორსანტიასა და გალის ტერიტორიის სოფ. ოტობაიას დამაკავშირებელ ხილამდე მისასვლელი გზის ასფალტო/ბეტონის საფარით მოპირკეთება და სანიაღვრე არხების მოწყობა

ბეჭედი	მასშტაბი	ფურცელი	ფურცლები
	1:2000	14	47


შპს „სამართლებრივი ანალიზისა და ექსპერტიზის ცენტრი“

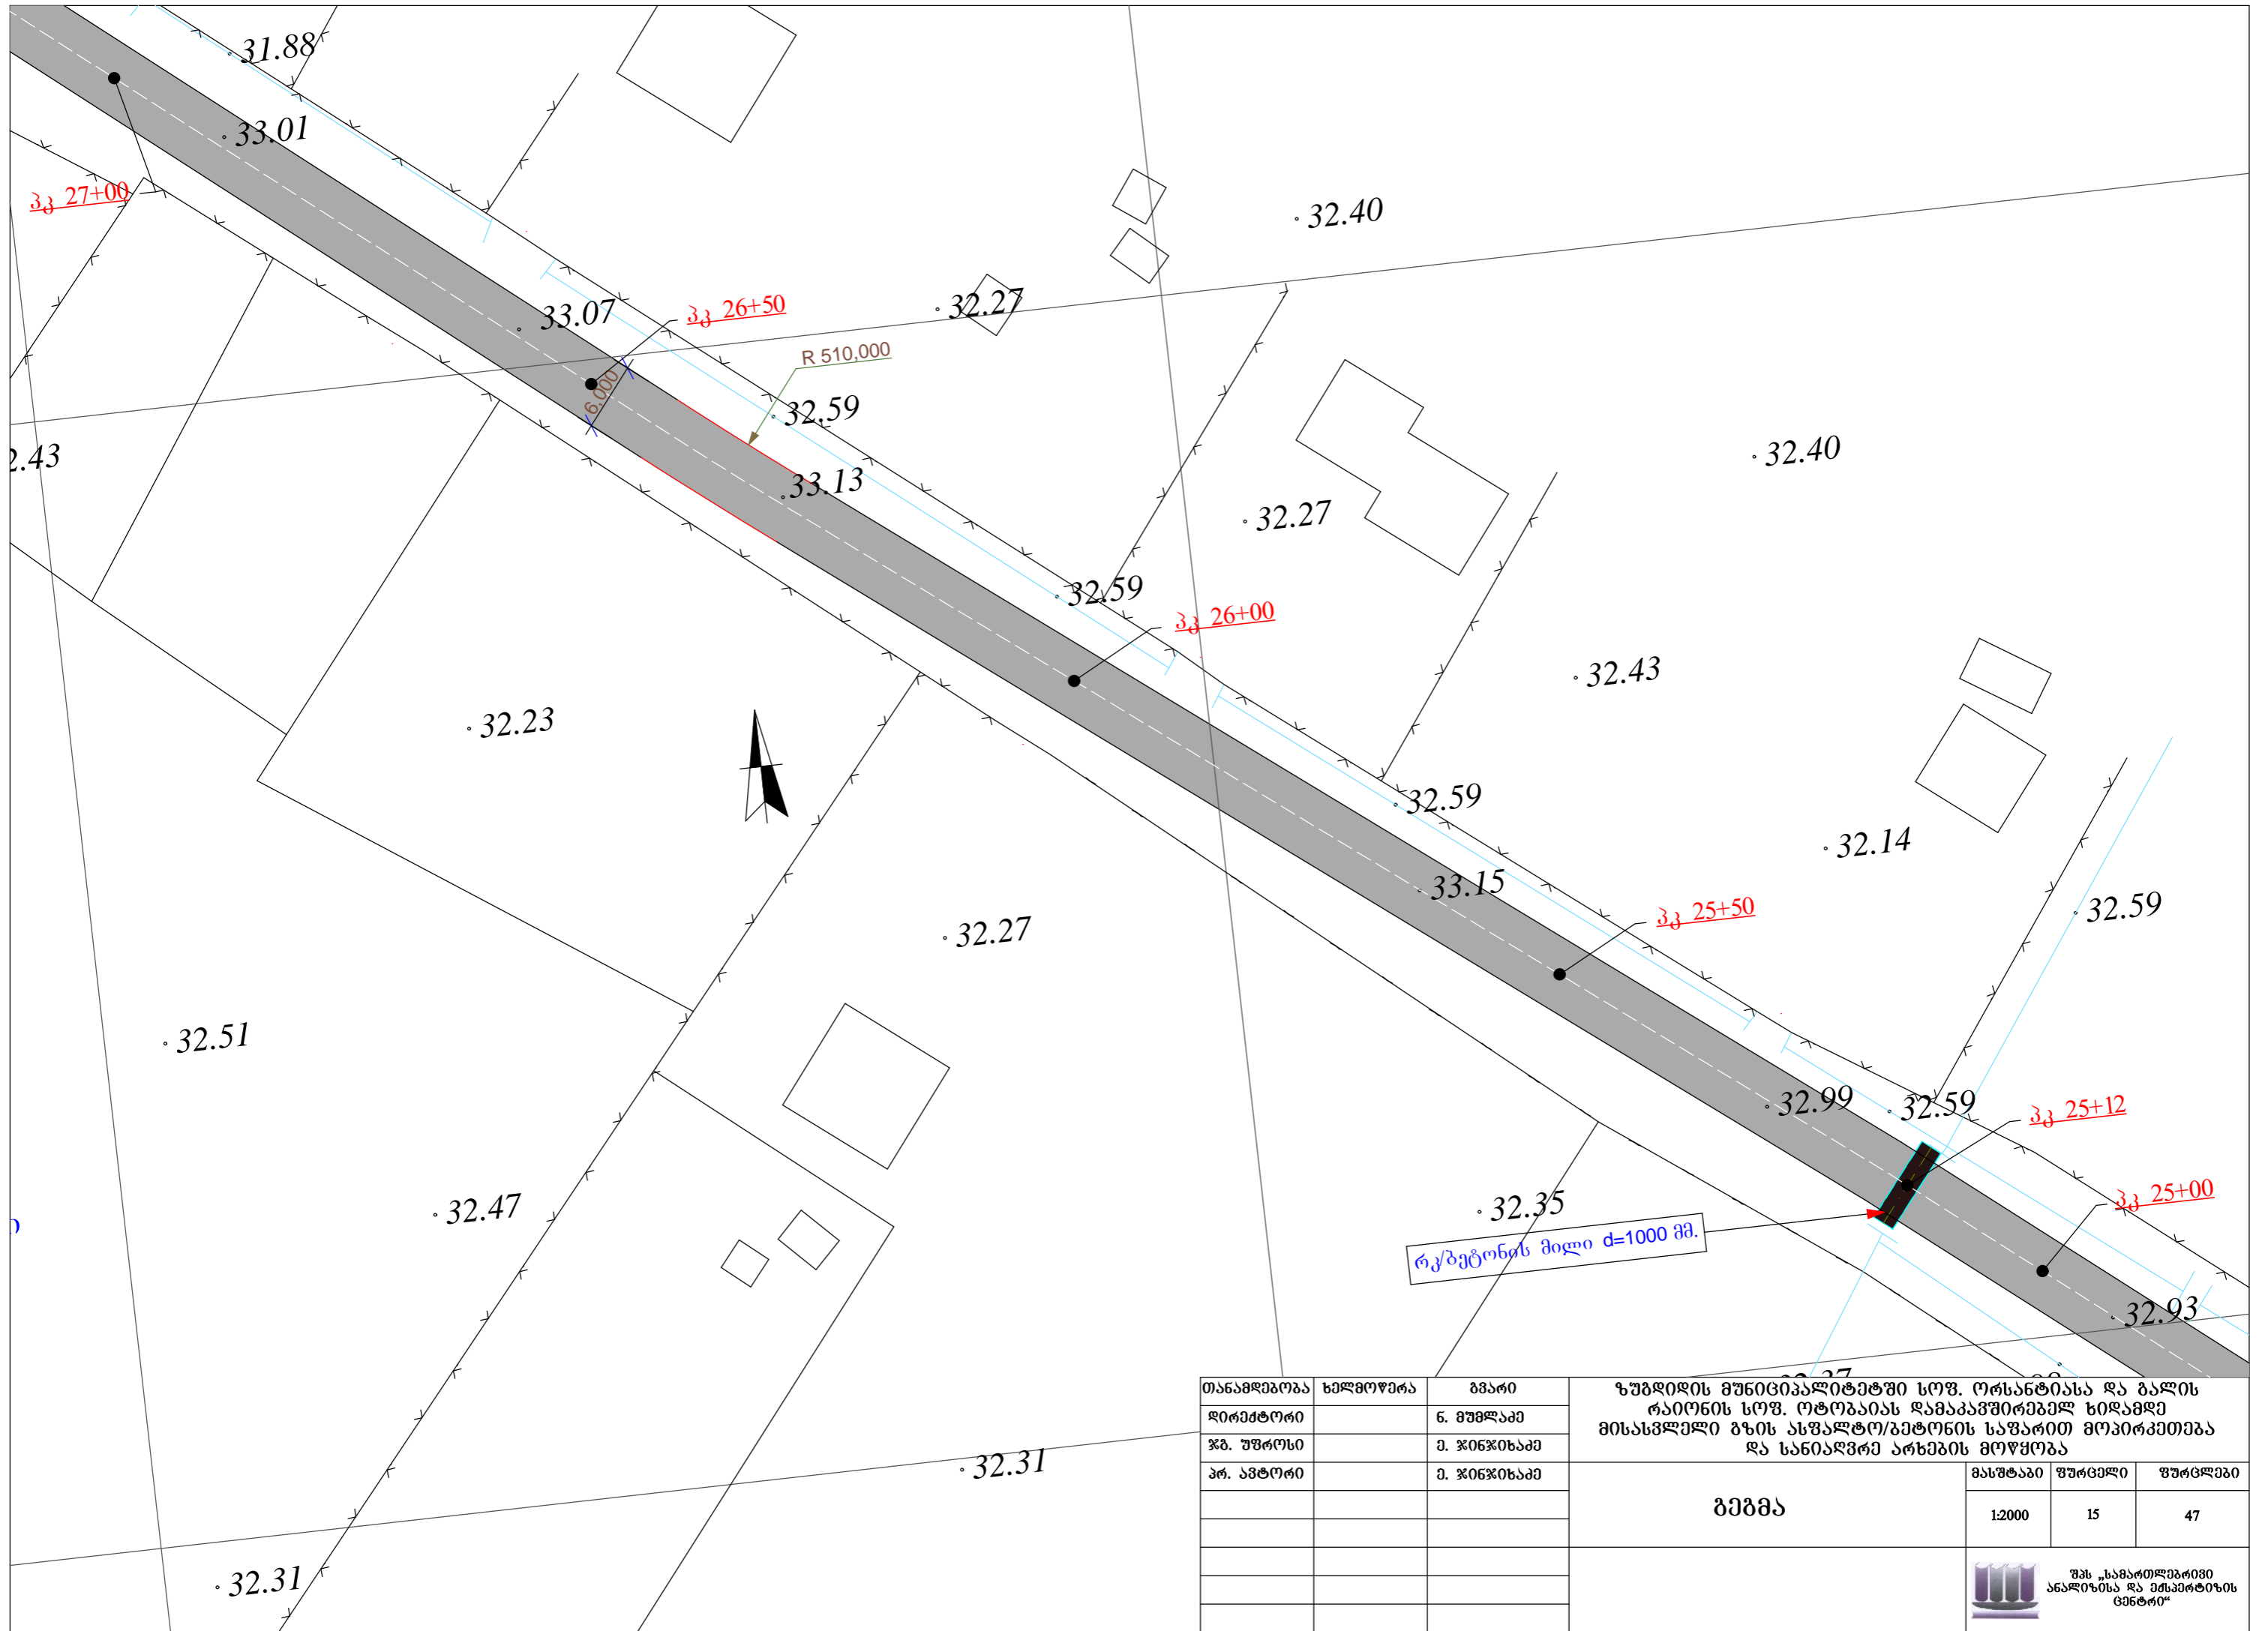


თანამდებობა	ხელმოწერა	გვარი	ზუბდიდის მუნიციპალიტეტში სოფ. ორსანტიასა და გალის რაიონის სოფ. ოტობაიას დამაკავშირებელ ხილამდე მისასვლელი გზის ასფალტო/ბეტონის საფარით მოპირკეთება და სანიაღვრე არხების მოწყობა			
დირექტორი		ნ. მუხლაძე				
ჯბ. უფროსი		მ. ჯინჯიხაძე				
პრ. ავტორი		მ. ჯინჯიხაძე				
			გეგმა	მასშტაბი	ფურცელი	ფურცლები
				1:2000	15	47
				 შპს „სამართლებრივი ანალიზისა და ინჟინერიის ცენტრი“		

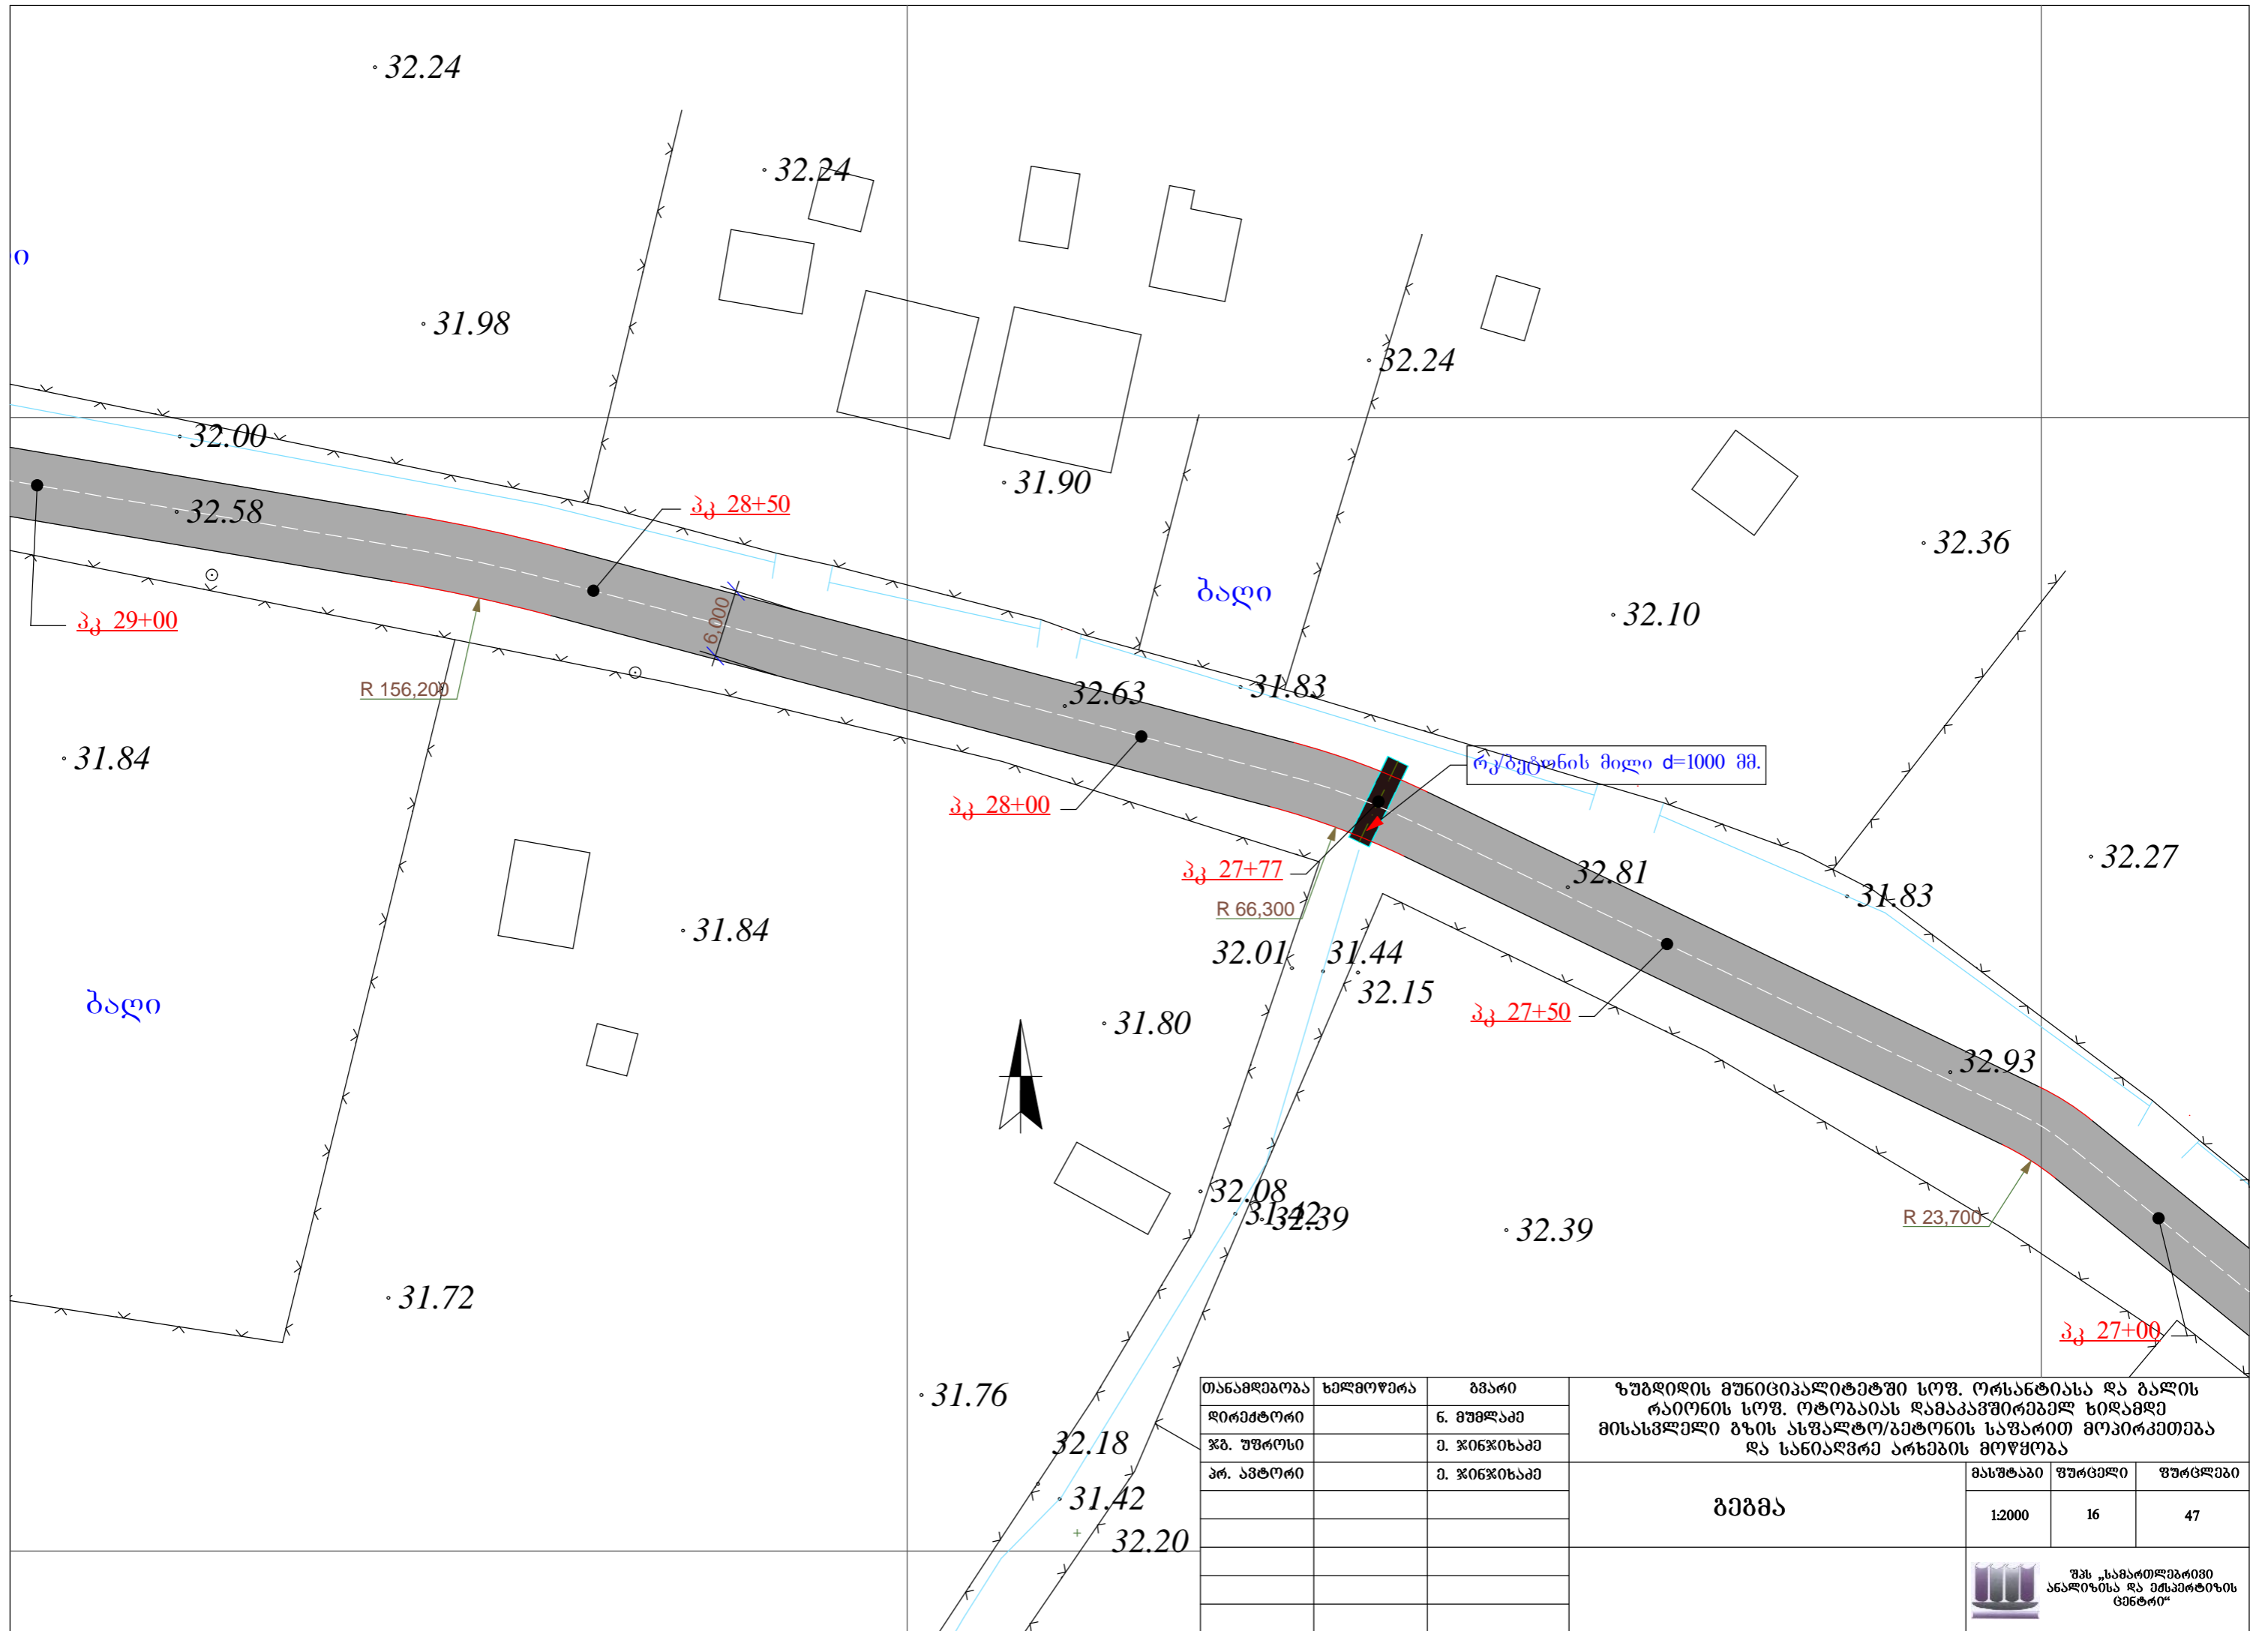


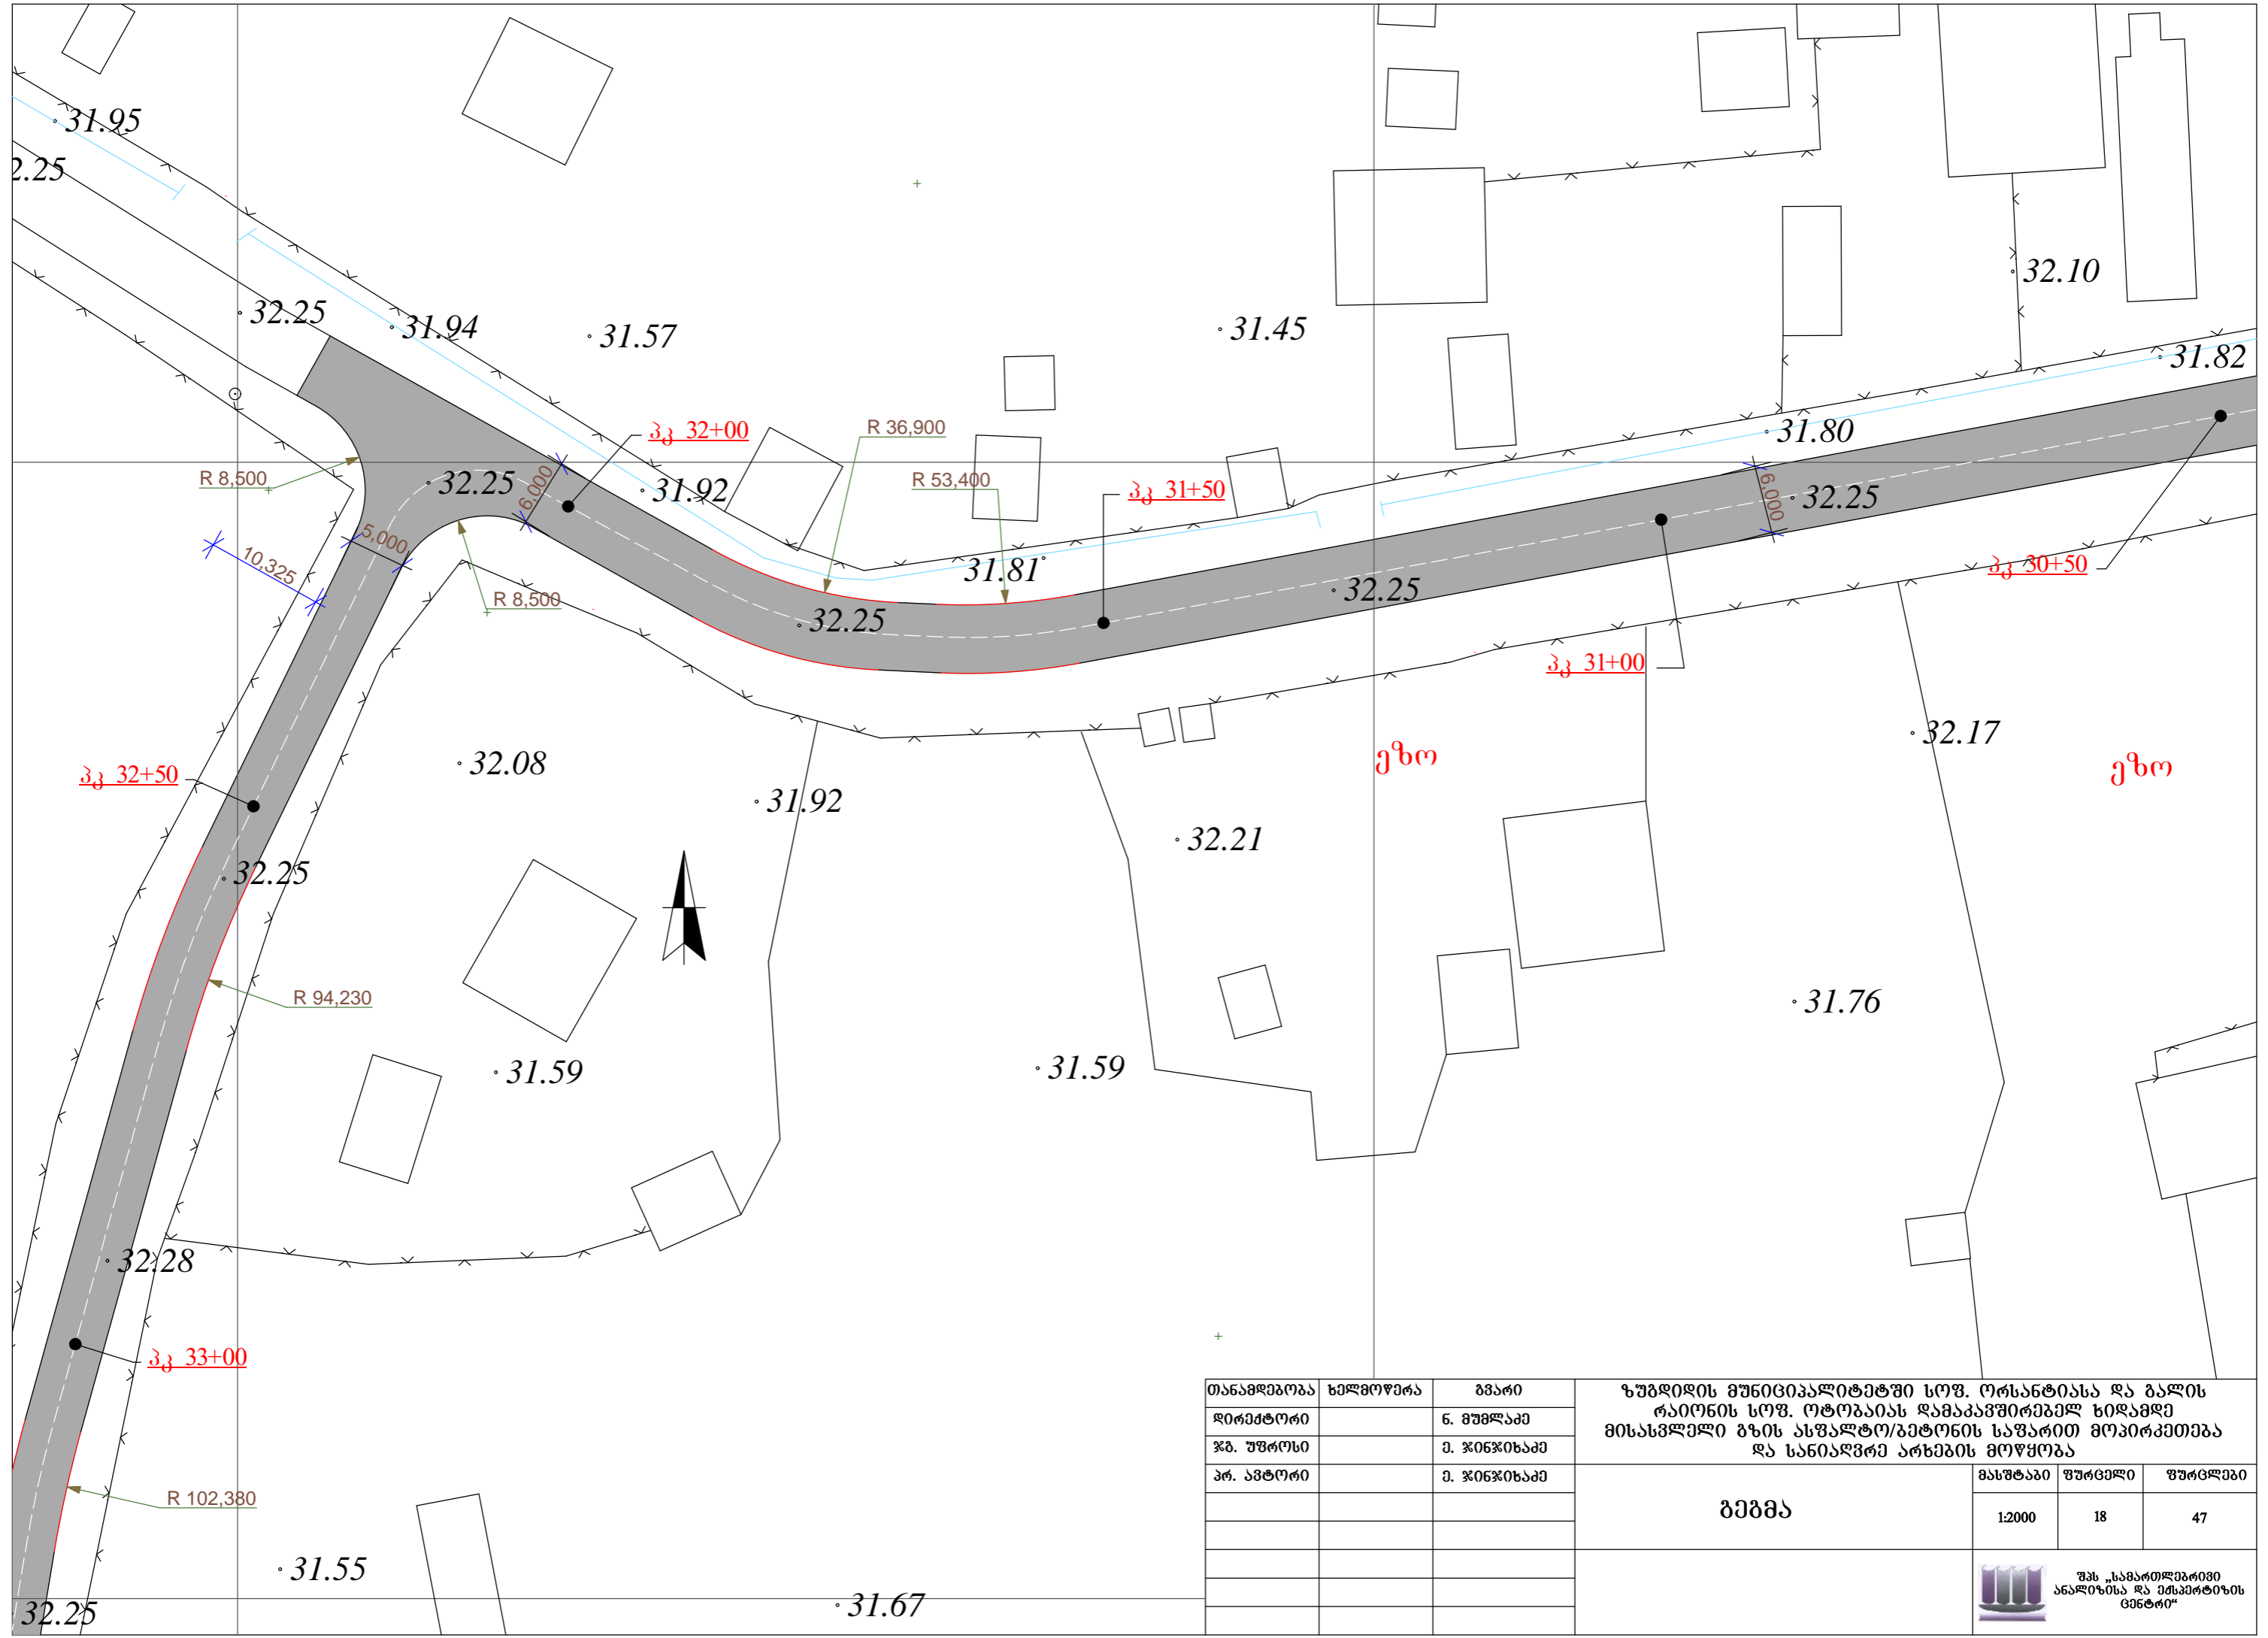
თანამდებობა	ხელმოწერა	გვარი
დირექტორი		ნ. მუხრანაძე
ჯბ. უფროსი		მ. ჯინჯიფიაძე
პრ. ავტორი		მ. ჯინჯიფიაძე


ზუგდიდის მუნიციპალიტეტში სოფ. ორსანტიასა და ბაღის რაიონის სოფ. ოტობიას დამაკავშირებელ ხილამდე მისასვლელი გზის ასფალტო/ბეტონის საფარით მოპირკეთება და სანიაღვრე არხების მოწყობა			მასშტაბი	ფურცელი	ფურცლები
			1:2000	16	47
ბეჭედი			 შპს „სამართლებრივი ანალიზისა და ინჟინერიის ცენტრი“		

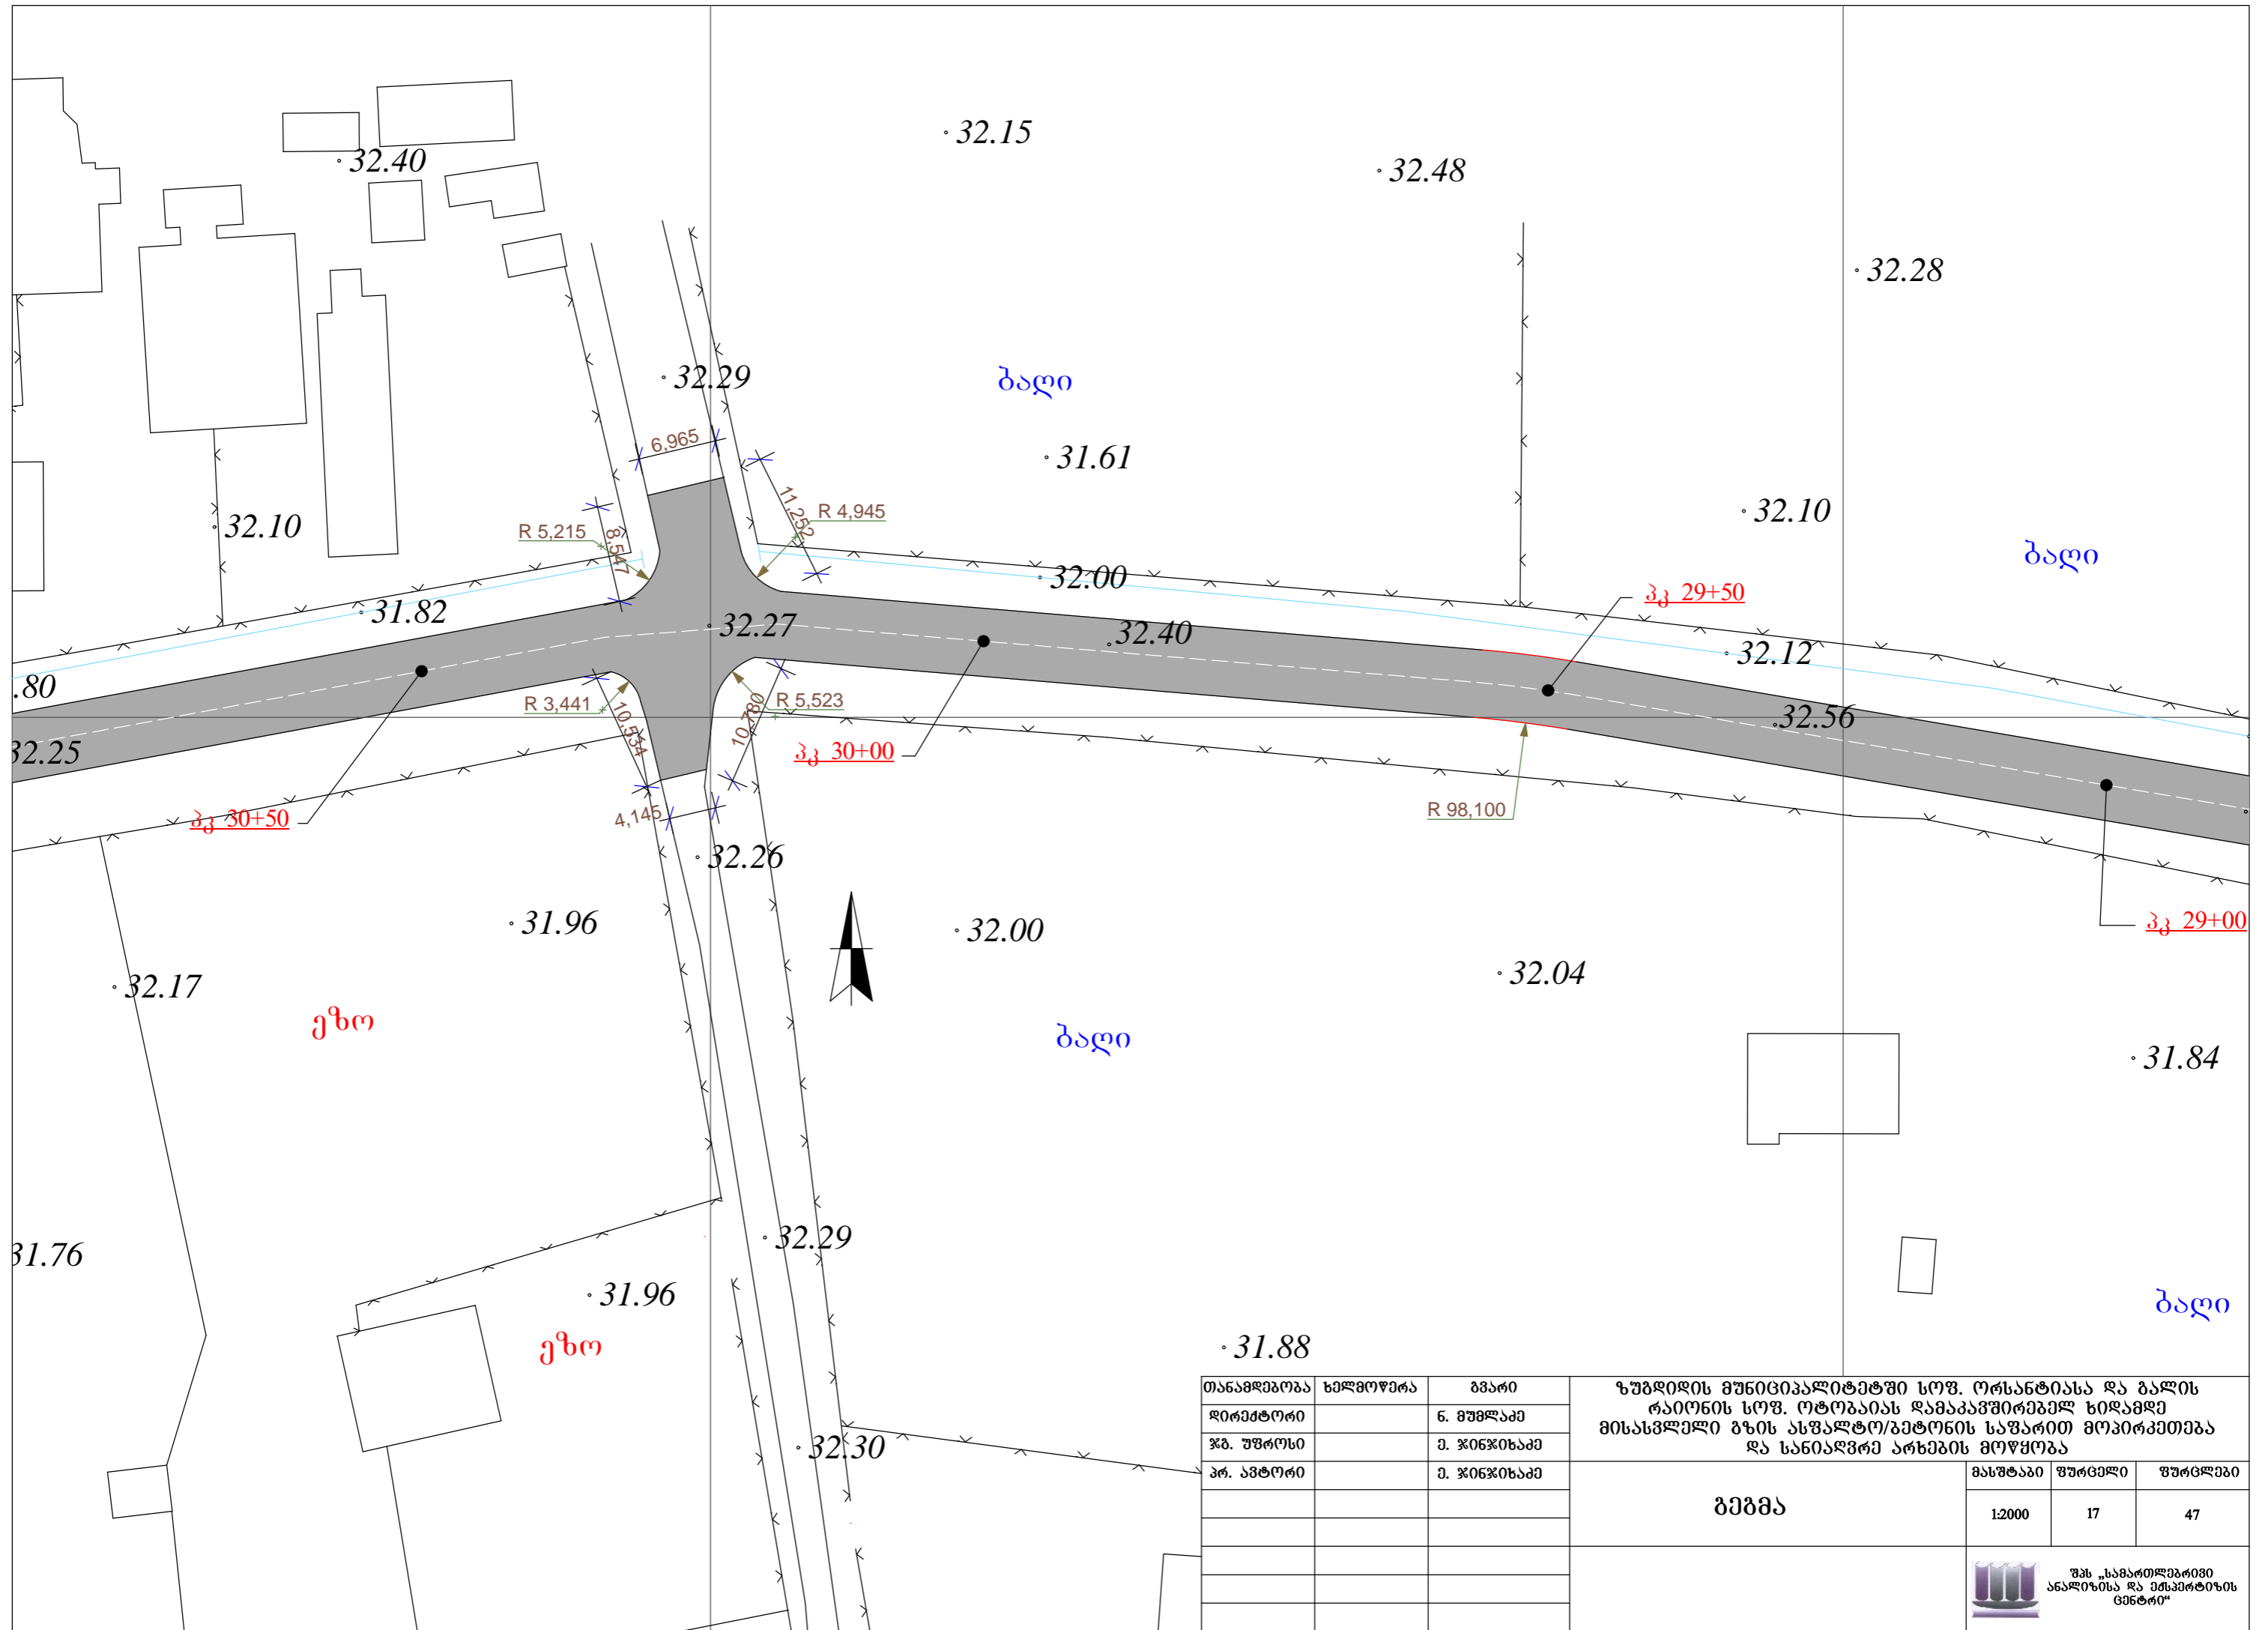


თანამდებობა	ხელმოწერა	გვარი	ზუბდიდის მუნიციპალიტეტში სოფ. ორსანტიასა და გალის რაიონის სოფ. ოტობიას დამაკავშირებელ ხილამდე მისასვლელი გზის ასფალტო/ბეტონის საფარით მოპირკეთება და სანიღვრე არხების მოწყობა
დირექტორი		ნ. მუხლაძე	
ჟბ. უფროსი		მ. ჯინჯიხაძე	
პრ. ავტორი		მ. ჯინჯიხაძე	

ბეჭედი	მასშტაბი	ფურცელი	ფურცლები
	1:2000	17	47
 შპს „სამართლებრივი ანალიზისა და ექსპერტიზის ცენტრი“			



თანამდებობა	ხელმოწერა	გვარი	ზუბდიდის მუნიციპალიტეტში სოფ. ორსანტიასა და გალის რაიონის სოფ. ოტობიას დამაკავშირებელ ხილამდე მისასვლელი გზის ასფალტო/ბეტონის საფარით მოპირკეთება და სანიაღვრე არხების მოწყობა			
დირექტორი		ნ. მუხლაძე				
ჟბ. უფროსი		მ. ჯინჯიხაძე				
პრ. ავტორი		მ. ჯინჯიხაძე				
			ბეჭედი	მასშტაბი	ფურცელი	ფურცლები
				1:2000	18	47
				 შპს „სამართლებრივი ანალიზისა და ინჟინერიის ცენტრი“		

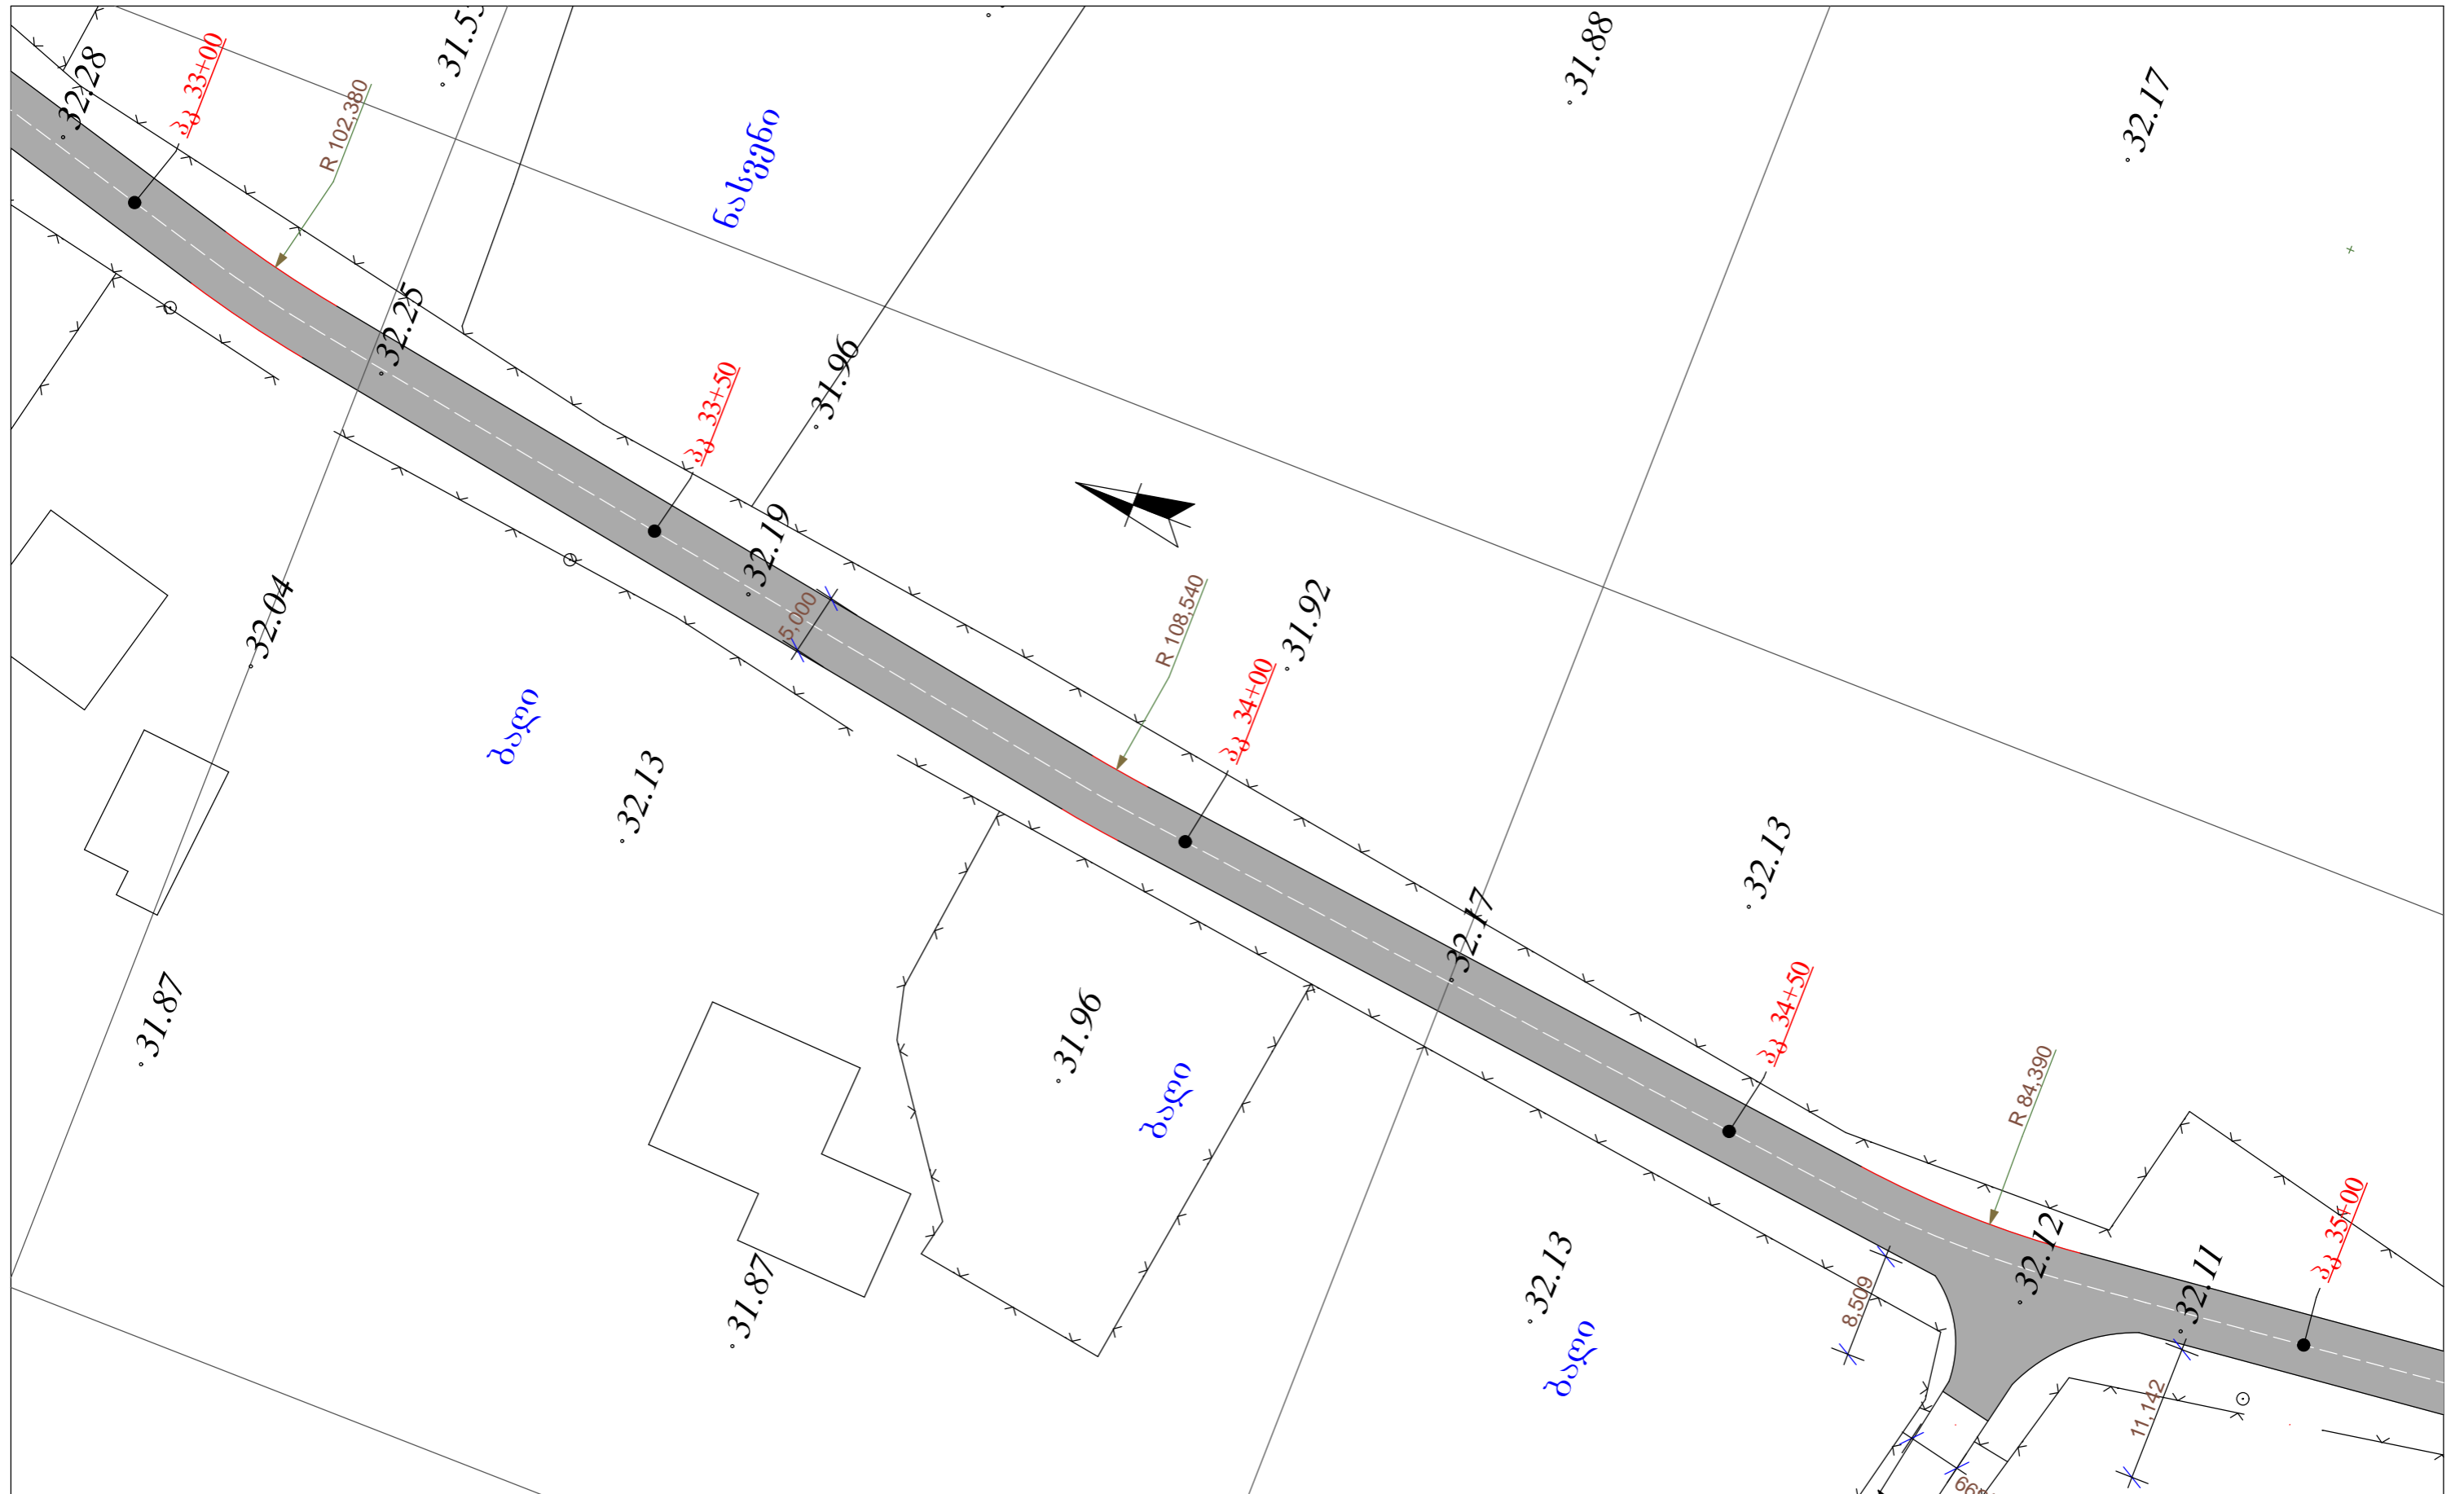



თანამდებობა	ხელმოწერა	გვარი
დირექტორი		ნ. მუხლაძე
წმ. უფროსი		მ. ჯინჯიხიაძე
პრ. ავტორი		მ. ჯინჯიხიაძე


ზუბდიდის მუნიციპალიტეტში სოფ. ორსანტიასა და ბაღის ტერიტორიის სოფ. ოტობაიას დამაკავშირებელ ხილამდე მისასვლელი გზის ასფალტო/ბეტონის საფარით მოპირკეთება და სანიაღვრე არხების მოწყობა

გეგმა	მასშტაბი	ფურცელი	ფურცლები
	1:2000	19	47

შპს „სამართლებრივი ანალიზისა და ექსპერტიზის ცენტრი“

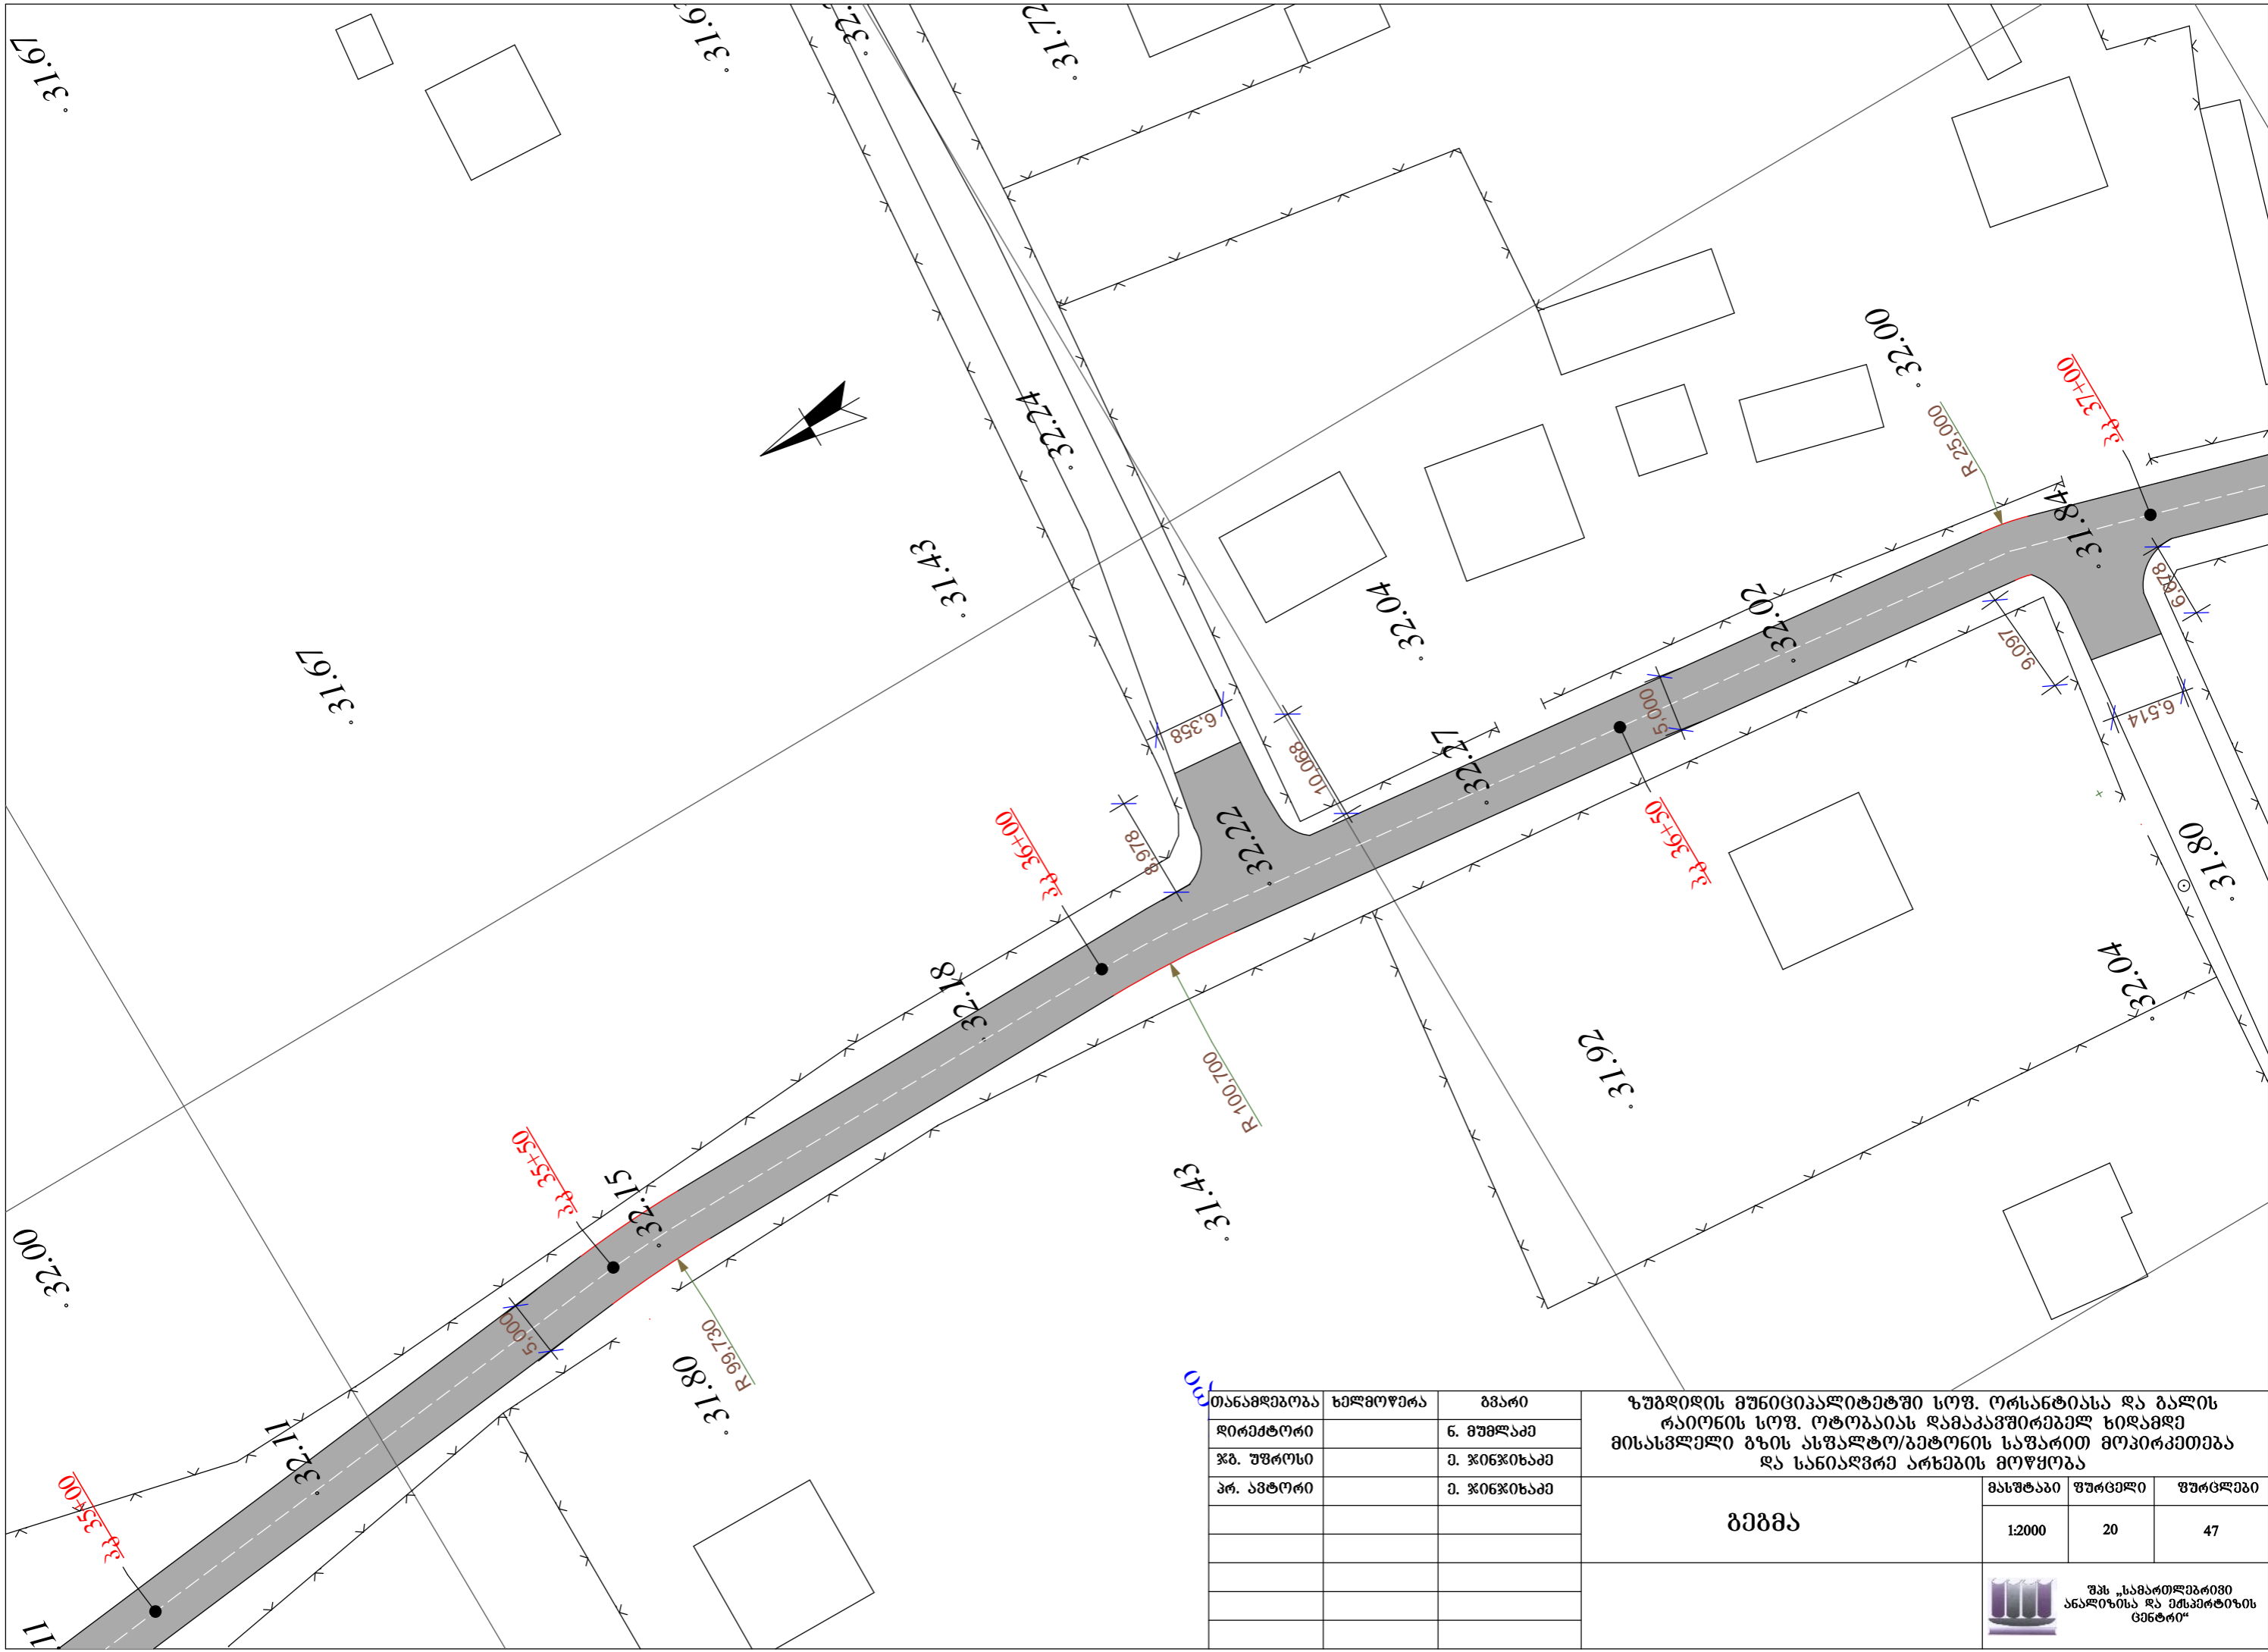

თანამდებობა	ხელმოწერა	გვარი	ზუგდიდის მუნიციპალიტეტში სოფ. ორსანტიასა და გალის ტერიტორიის სოფ. ოტობაიას დამაკავშირებელ ხოლმად მისასვლელი გზის ასფალტო/ბეტონის საფარით მოპირკეთება და სანიაღვრე არხების მოწყობა			
დირექტორი		ნ. მუხლაძე				
წმ. უფროსი		მ. ჯინჯიხაძე				
პრ. ავტორი		მ. ჯინჯიხაძე				
			გეგმა	მასშტაბი	ფურცელი	ფურცლები
				1:2000	20	47
			 შპს „სამართლებრივი ანალიზისა და ექსპერტიზის ცენტრი“			

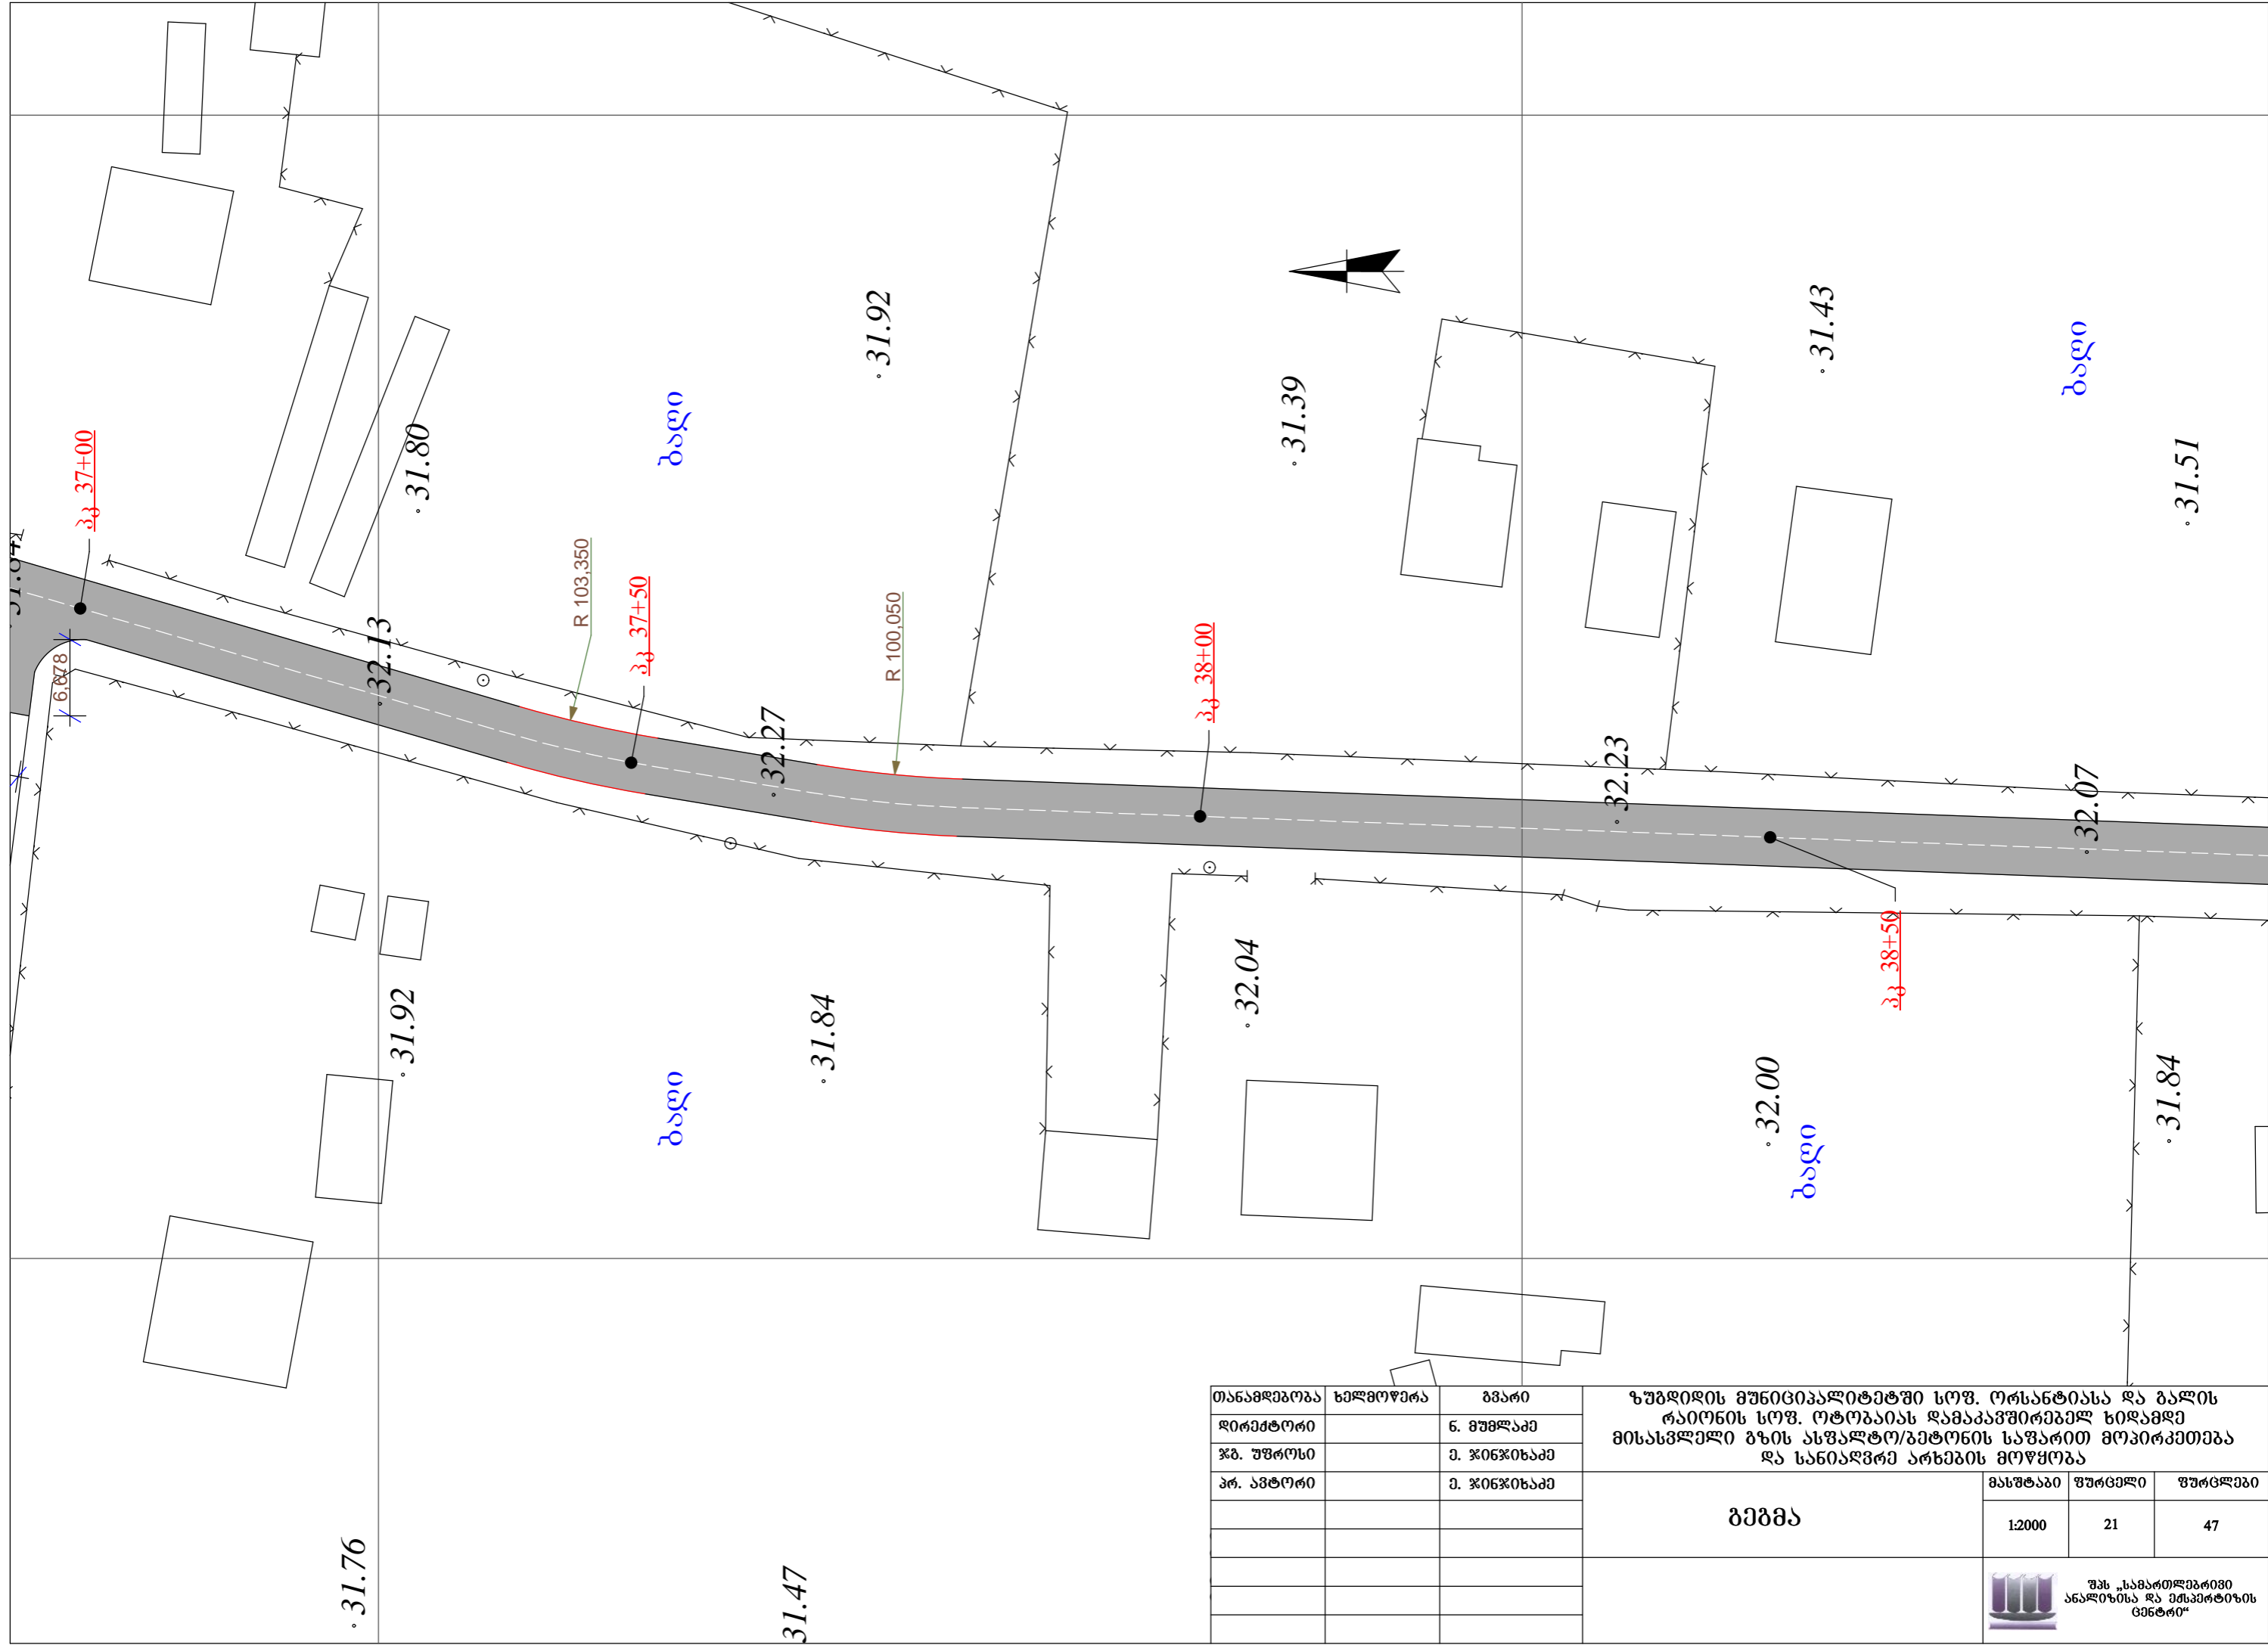


თანამდებობა	ხელმოწერა	გვარი
დირექტორი		ნ. მუხლაძე
წმ. უფროსი		მ. ჯინჯიხაძე
პრ. ავტორი		მ. ჯინჯიხაძე


ზუბდიდის მუნიციპალიტეტში სოფ. ორსანტიასა და ბაღის ტერიტორიის სოფ. ოტობაიას დამაკავშირებელ ხილამდე მისასვლელი გზის ასფალტო/ბეტონის საფარით მოპირკეთება და სანიაღვრე არხების მოწყობა


მასშტაბი	შუბციელი	შუბცლელი
	1:2000	21

გეგმა


შპს „სამართლებრივი ანალიზისა და ექსპერტიზის ცენტრი“

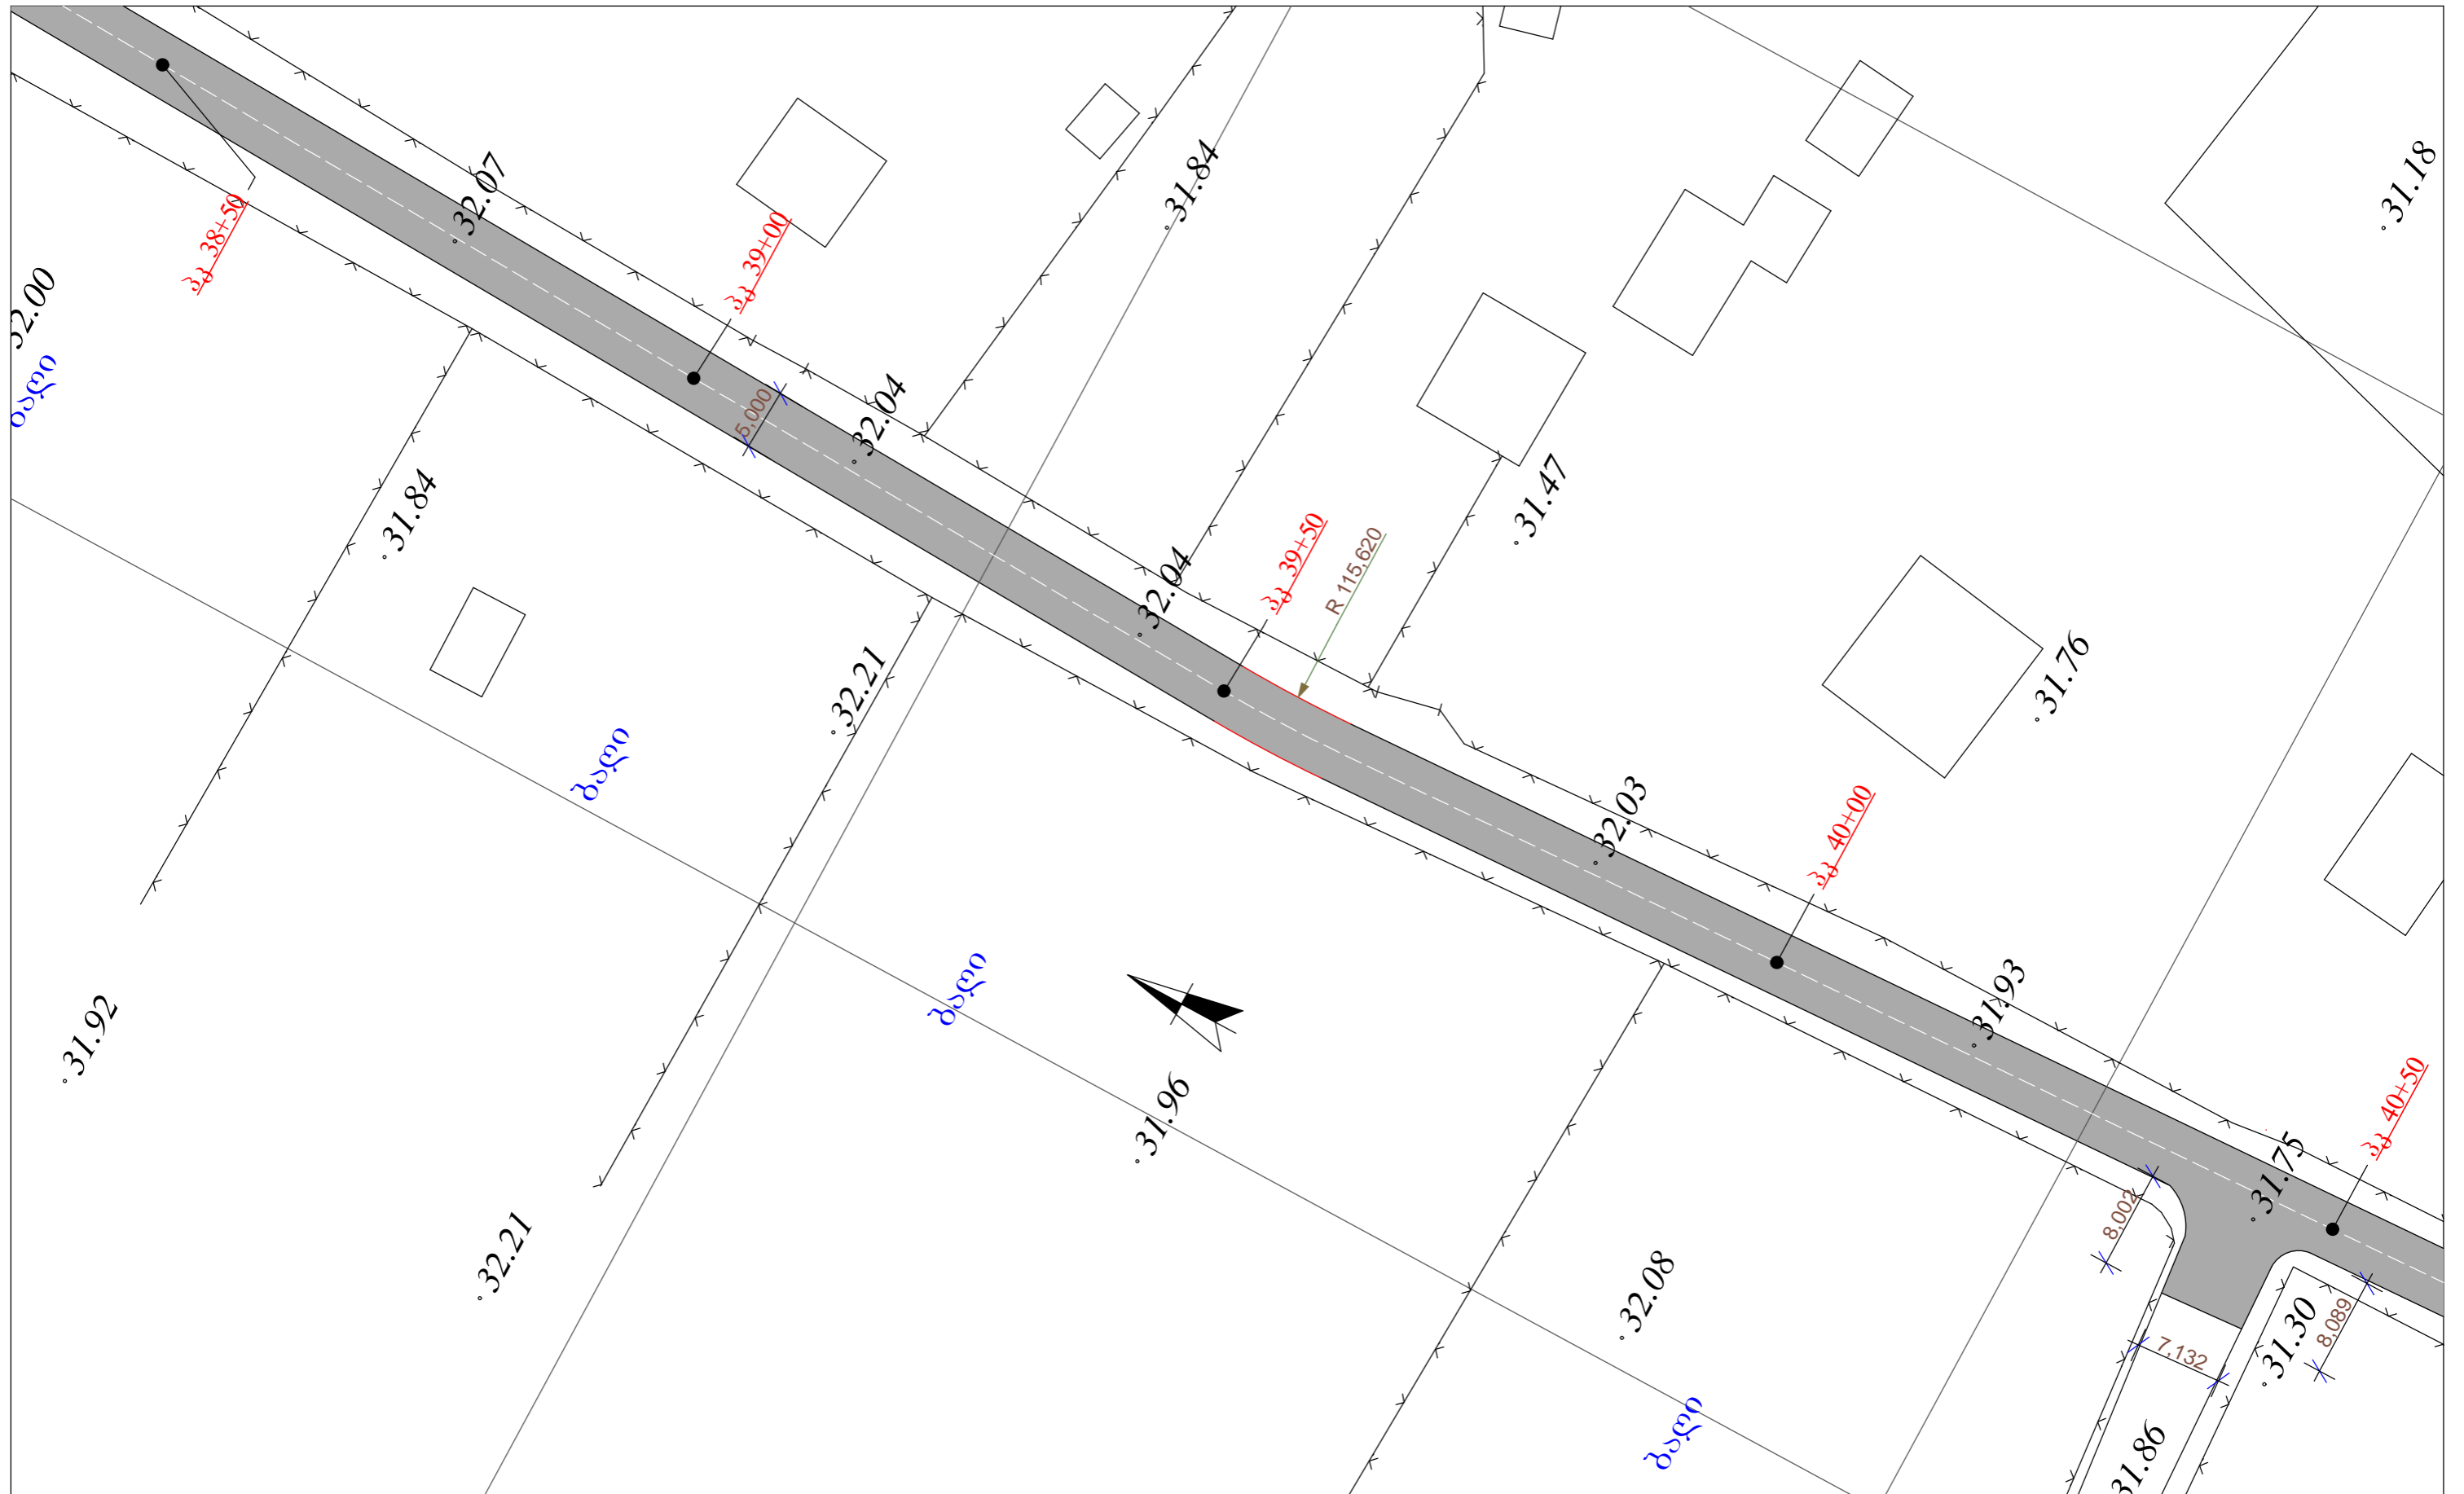


თანამდებობა	ხელმოწერა	გვარი	ზუბდიდის მუნიციპალიტეტში სოფ. ორსანტიასა და ბაღის ტერიტორიის სოფ. ოტობიას დამაკავშირებელ ხილამდე მისასვლელი გზის ასფალტო/ბეტონის საფარით მოპირკეთება და სანიაღვრე არხების მოწყობა			
დირექტორი		ნ. მუხლაძე				
ჯბ. უფროსი		მ. ჯინჯიხაძე				
პრ. ავტორი		მ. ჯინჯიხაძე				
			გეგმა	მასშტაბი	ფურცელი	ფურცლები
				1:2000	22	47
			 შპს „სამართლებრივი ანალიზისა და ექსპერტიზის ცენტრი“			

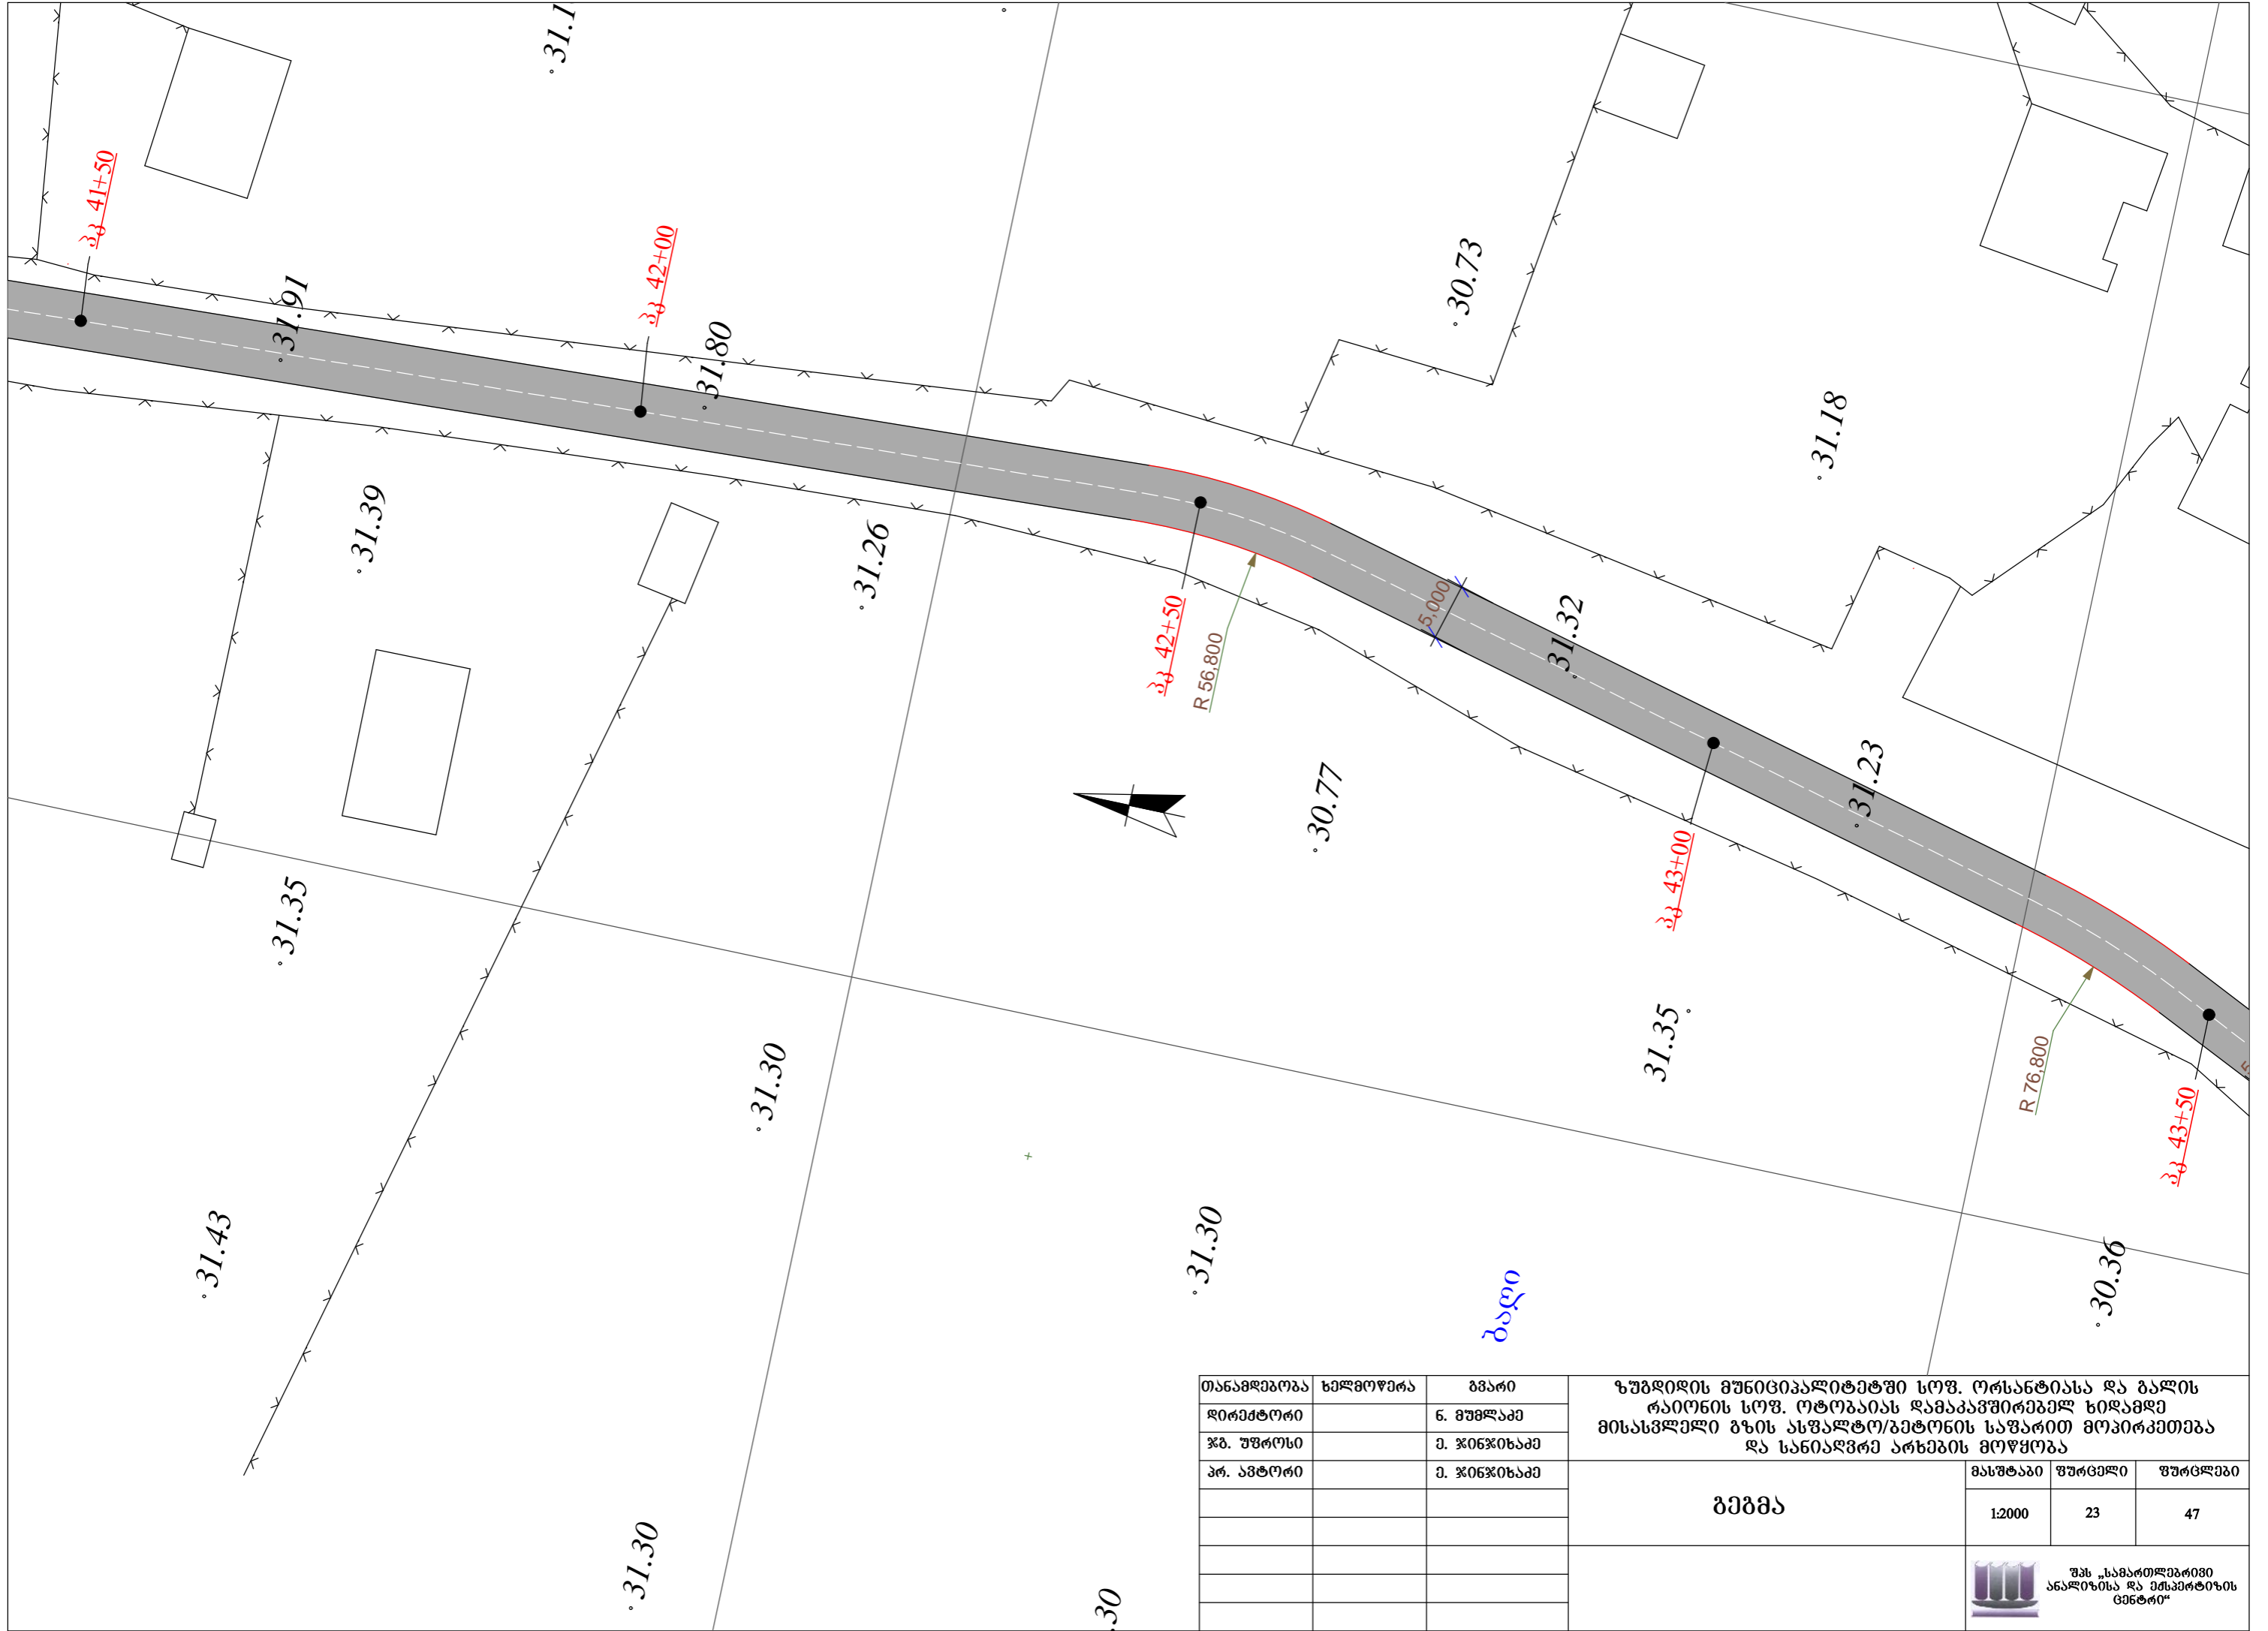



თანამდებობა	ხელმოწერა	გვარი	ზუგდიდის მუნიციპალიტეტში სოფ. ორსანტიასა და ბაღის ტერიტორიის სოფ. ოტობაიას დამაკავშირებელ ხილამდე მისასვლელი გზის ასფალტო/ბეტონის საფარით მოპირკეთება და სანიაღვრე არხების მოწყობა
დირექტორი		ნ. მუხლაძე	
ჯბ. უფროსი		მ. ჯინჯიხაძე	
პრ. ავტორი		მ. ჯინჯიხაძე	


გეგმა	მასშტაბი	ფურცელი	ფურცლები
	1:2000	23	47
 შპს „სამართლებრივი ანალიზისა და ექსპერტიზის ცენტრი“			

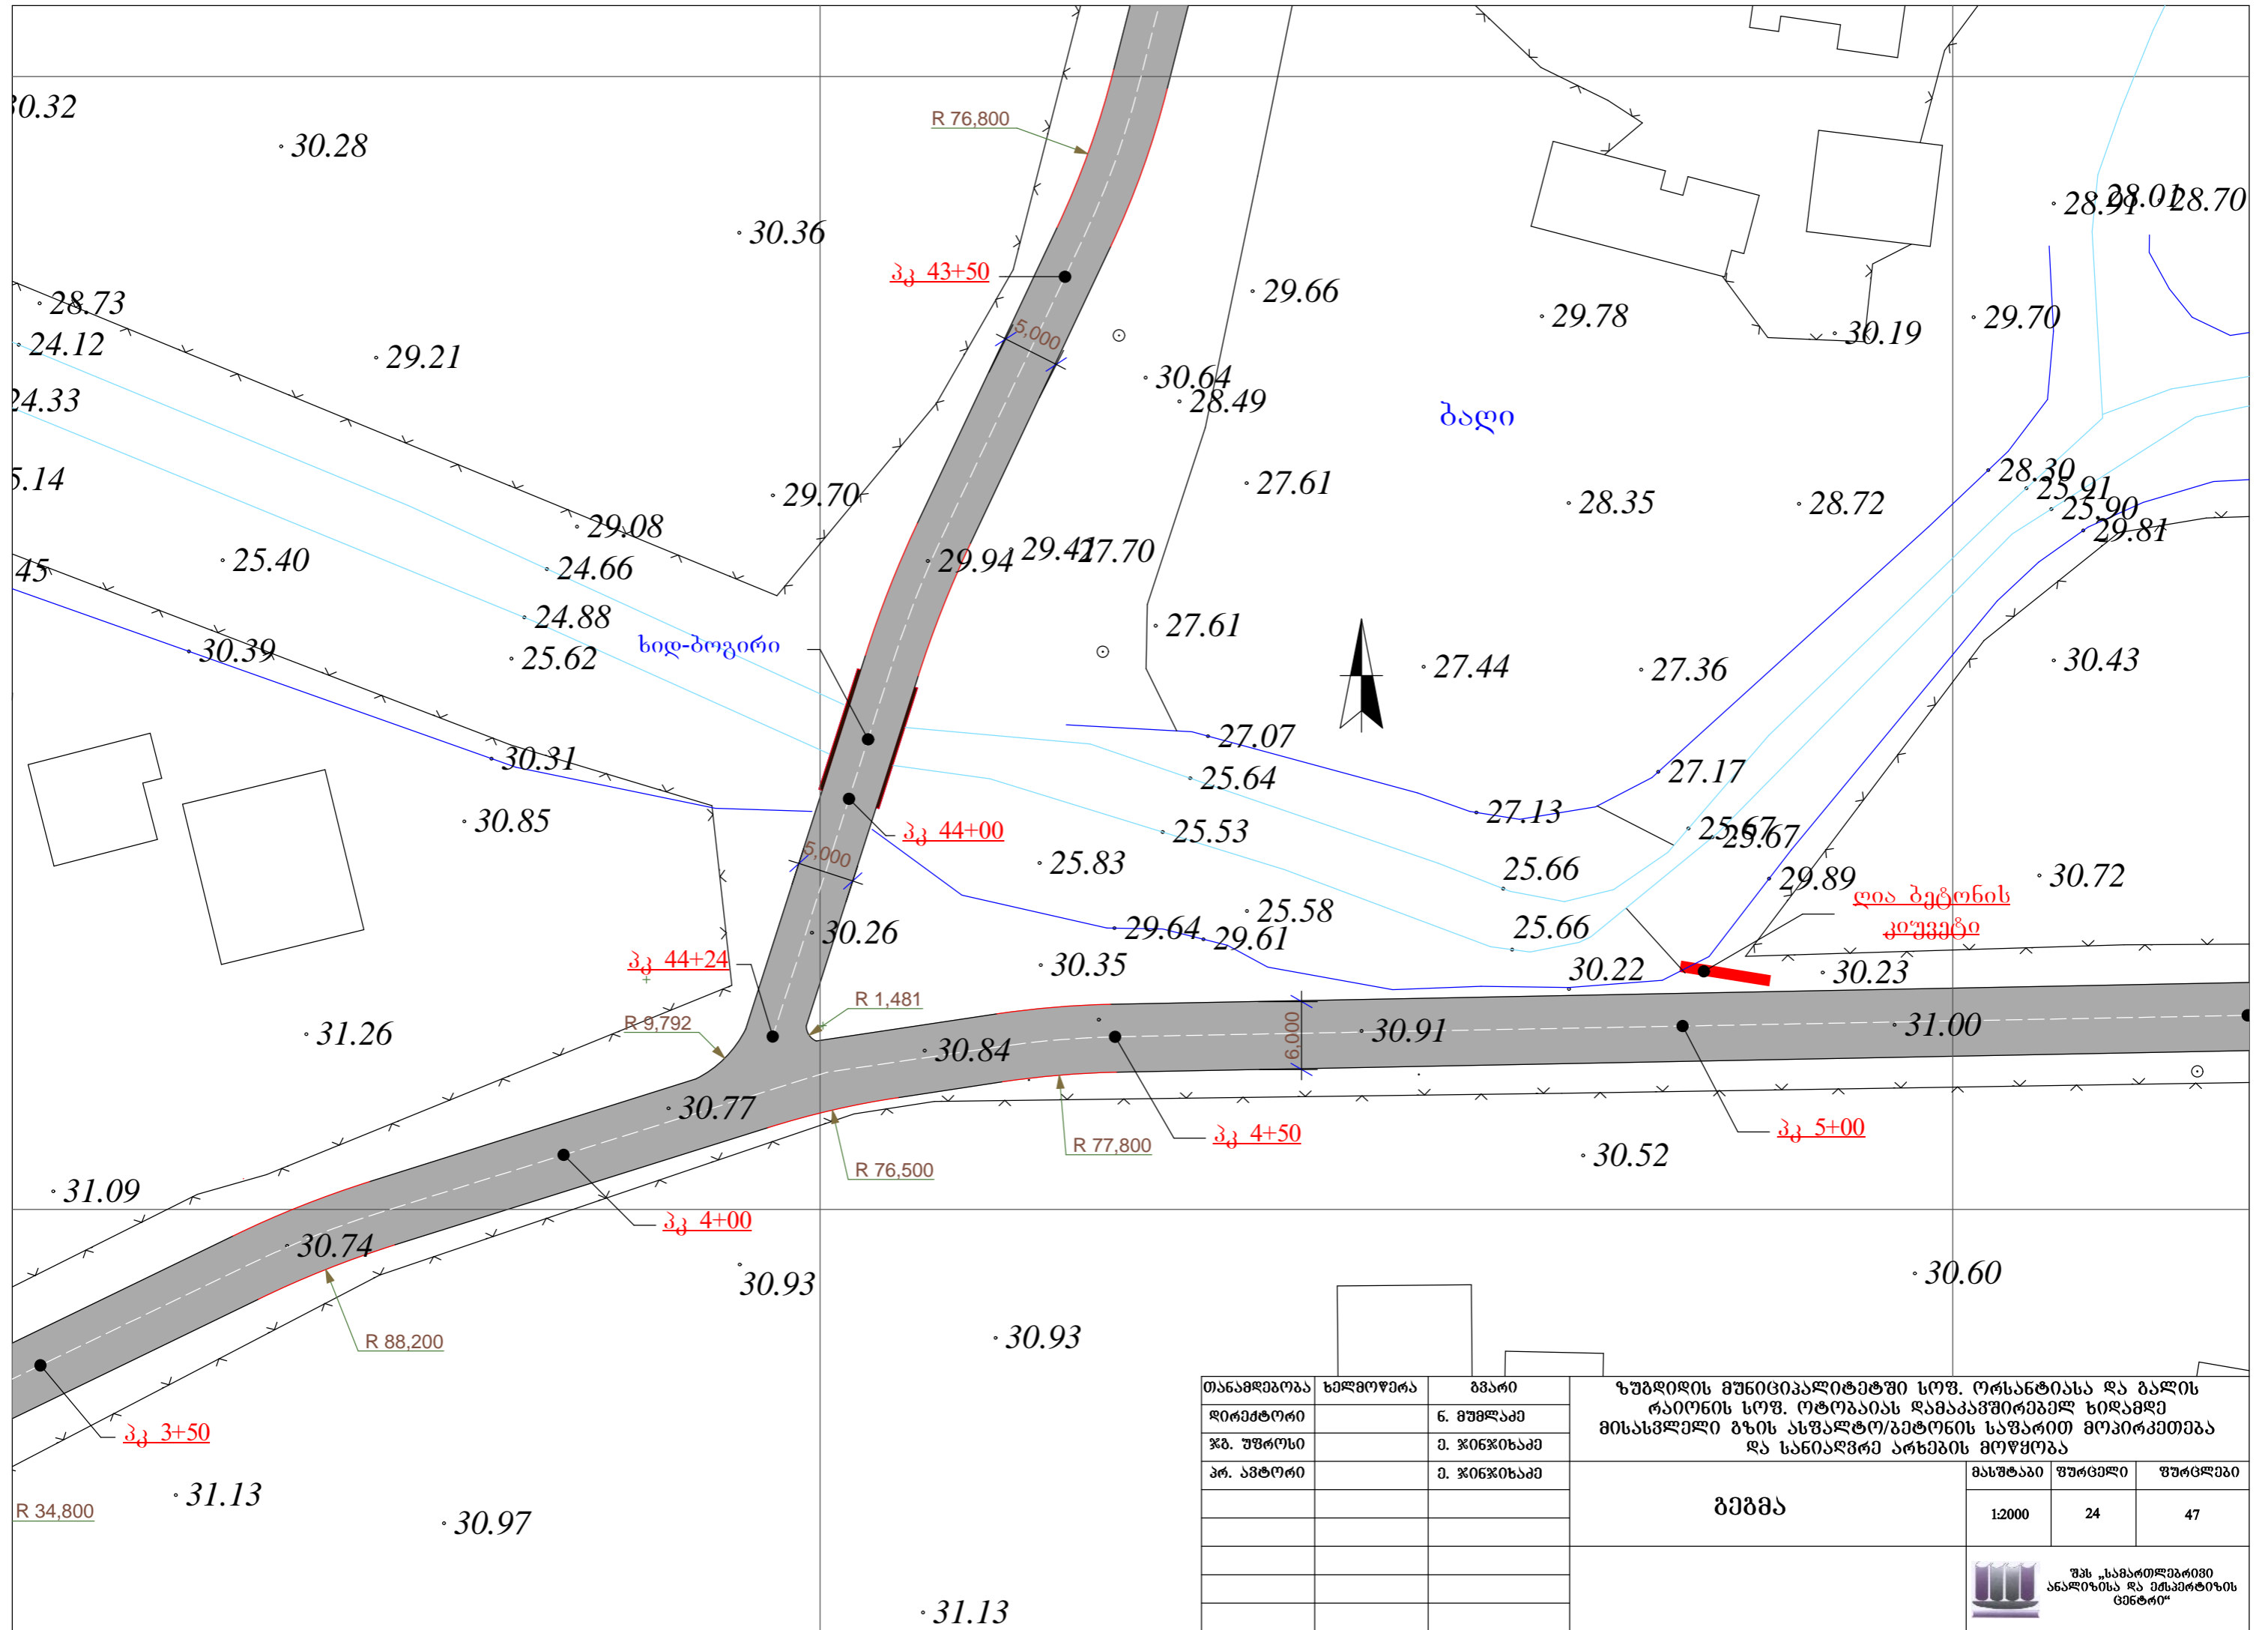


თანამდებობა	ხელმოწერა	გვარი	ზუბდიდის მუნიციპალიტეტში სოფ. ორსანტიასა და ბაღის ტერიტორიის სოფ. ოტობიას დამაკავშირებელ ხილამდე მისასვლელი გზის ასფალტო/ბეტონის საფარით მოპირკეთება და სანიაღვრე არხების მოწყობა		
დირექტორი		ნ. მუხლაძე			
ჟბ. უფროსი		მ. ჯინჯიხაძე			
პრ. ავტორი		მ. ჯინჯიხაძე			
			მასშტაბი	ფურცელი	ფურცლები
			1:2000	24	47
			ბეგმა		
			შპს "სამართლებრივი ანალიზისა და ინჟინერიის ცენტრი"		

ბრძოვი ზრილი
მ 1:500

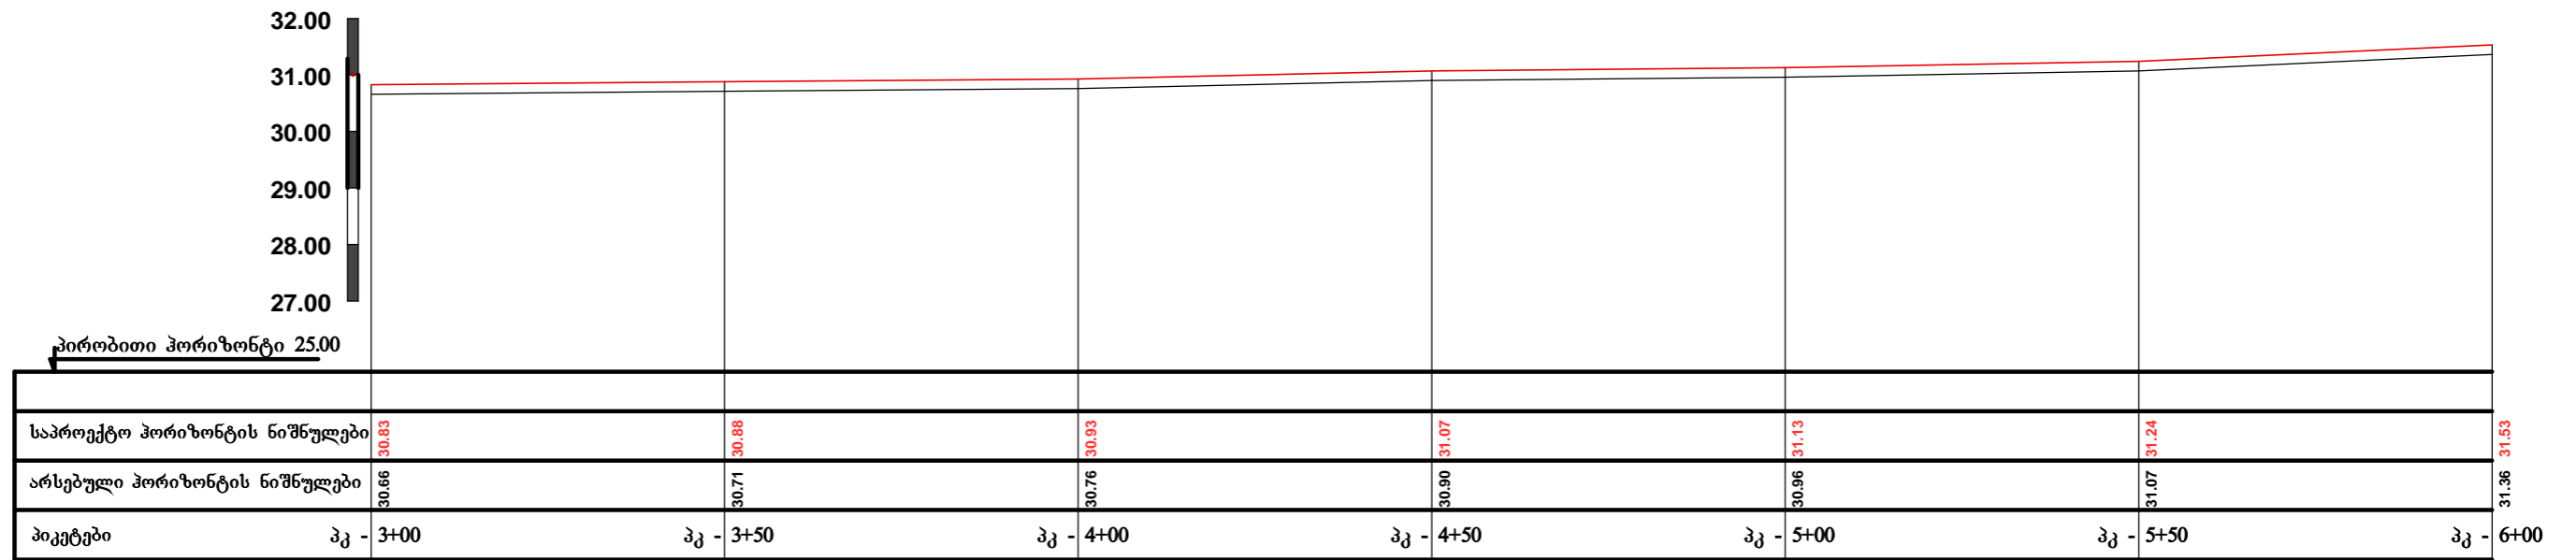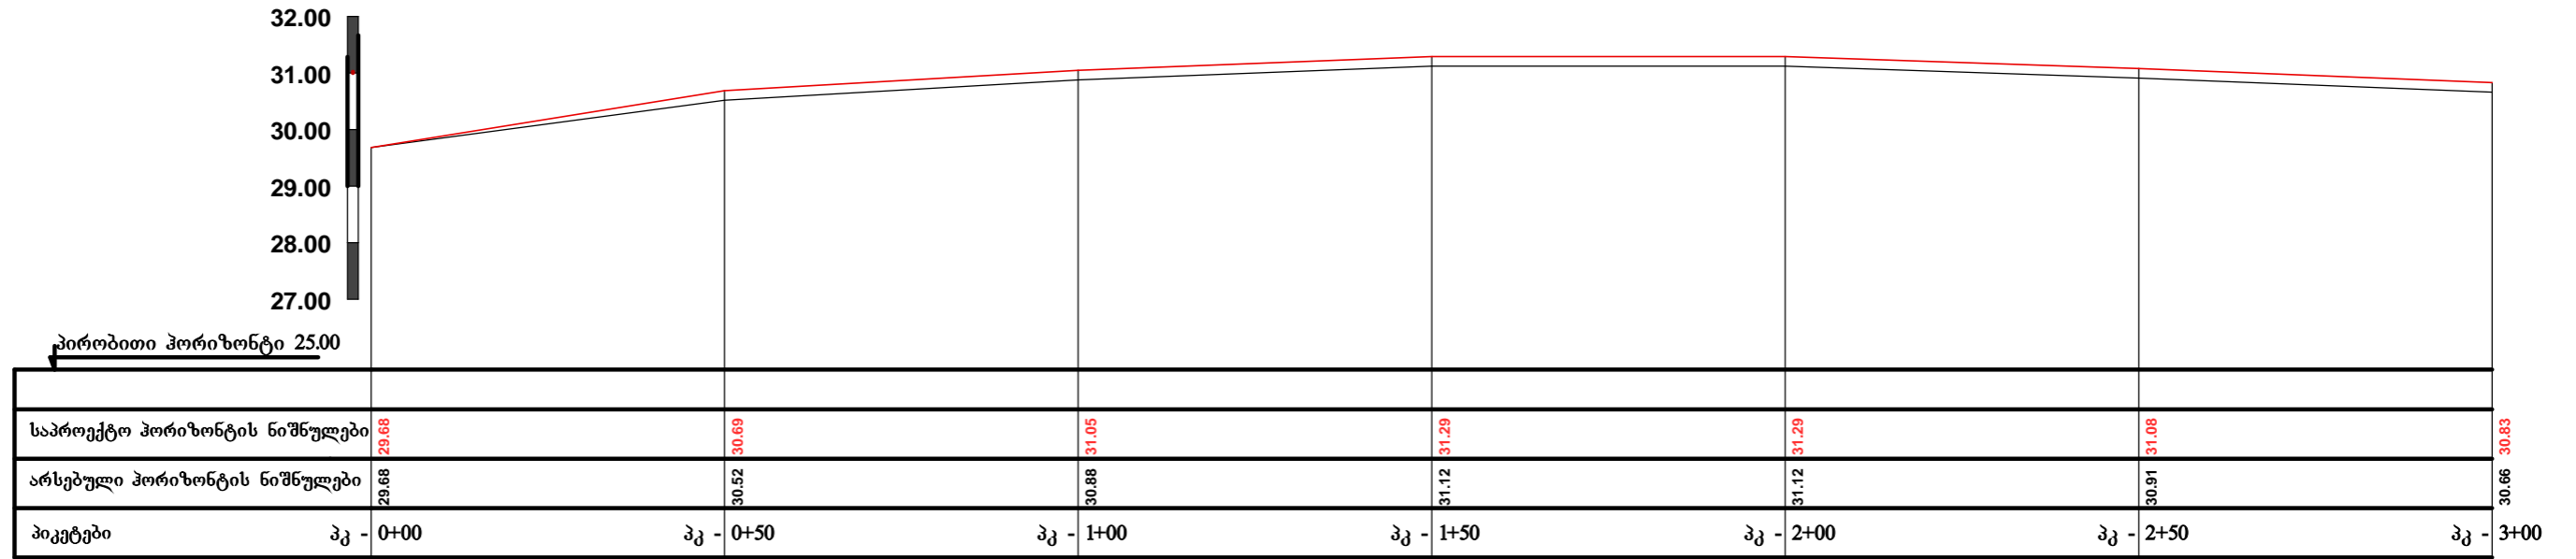


თანამდებობა	ხელმოწერა	გვარი	ზუბდილის მუნიციპალიტეტის სოფელ ორსანტიას ცენტრიდან ოტობაიას ხილამდე გზის საგალი ნაწილის ბრძოვი ზრილი			
დირექტორი		ნ. მუხლაძე				
ჯბ. უფროსი			ბზის ბრძოვი ზრილი	მასშტაბი	ფურცელი	ფურცლები
პრ. ავტორი		მ. ჯინჯიხაძე		1 : 500	25	47
დაამუშავა		მ. ჯინჯიხაძე	 შპს „სამართლებრივი ანალიზისა და ემსპერტიზის ცენტრი“			
შეამოწმა						


ბრძოვი ზრილი
მ 1:500

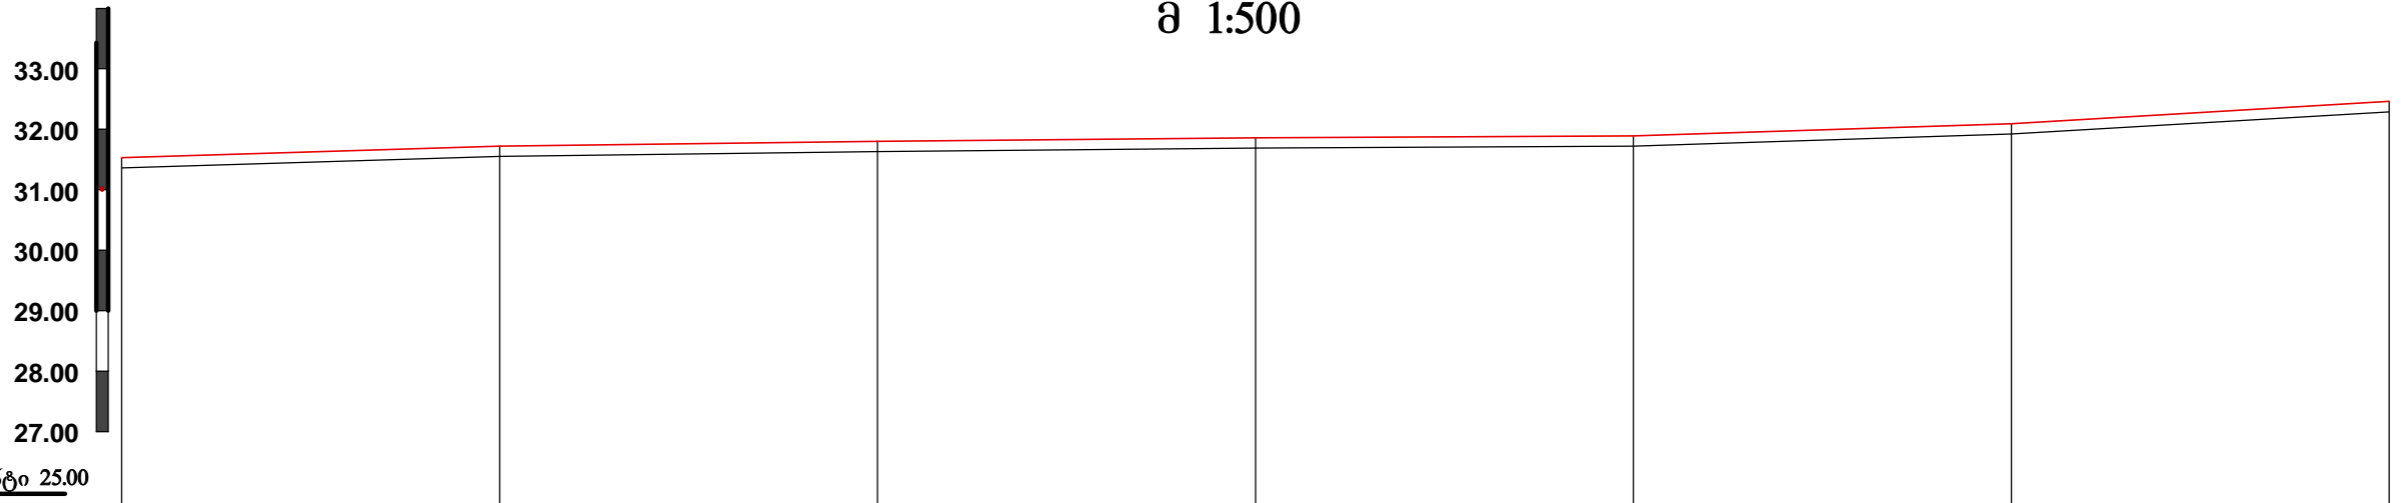


საპროექტო ჰორიზონტის ნიშნულები	31.53	31.72	31.80	31.86	31.89	32.09	32.46
არსებული ჰორიზონტის ნიშნულები	31.36	31.55	31.63	31.69	31.72	31.92	32.29
პიკეტეზი	პკ - 6+00	პკ - 6+50	პკ - 7+00	პკ - 7+50	პკ - 8+00	პკ - 8+50	პკ - 9+00

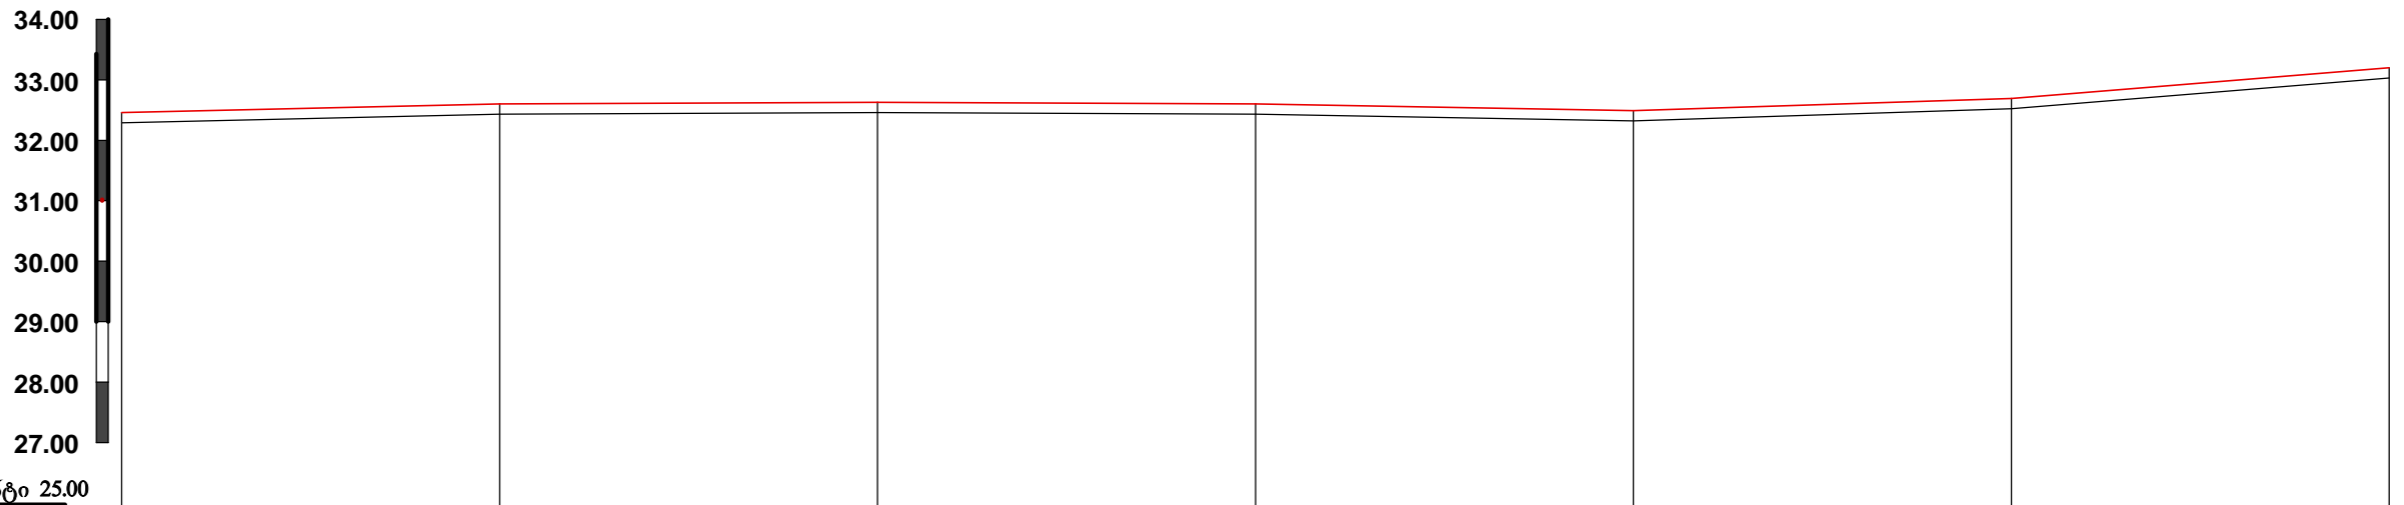



საპროექტო ჰორიზონტის ნიშნულები	32.46	32.60	32.63	32.60	32.49	32.69	33.20
არსებული ჰორიზონტის ნიშნულები	32.29	32.43	32.46	32.43	32.32	32.52	33.03
პიკეტეზი	პკ - 9+00	პკ - 9+50	პკ - 10+00	პკ - 10+50	პკ - 11+00	პკ - 11+50	პკ - 12+00

თანამდებობა	ხელმოწერა	გვარი	ზუბდილის მუნიციპალიტეტის სოფელ ორსანტიას ცენტრიდან ოტობაიას ხიდამდე გზის საგალი ნაწილის ბრძოვი ზრილი			
დირექტორი		ნ. მუმლაძე				
ჟბ. უფროსი			გზის ბრძოვი ზრილი	მასშტაბი	ფურცელი	ფურცლები
პრ. ავტორი		მ. ჯინჯოხაძე		1 : 500	26	47
დაამუშავა		მ. ჯინჯოხაძე	 შპს „სამართლებრივი ანალიზისა და ექსპერტიზის ცენტრი“			
შეამოწმა						


ბრძოვი ზრილი
მ 1:500

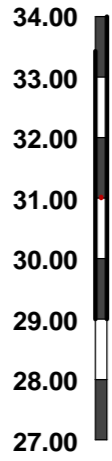


პირბითი ჰორიზონტი 25.00

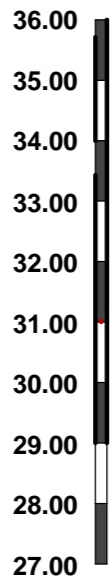
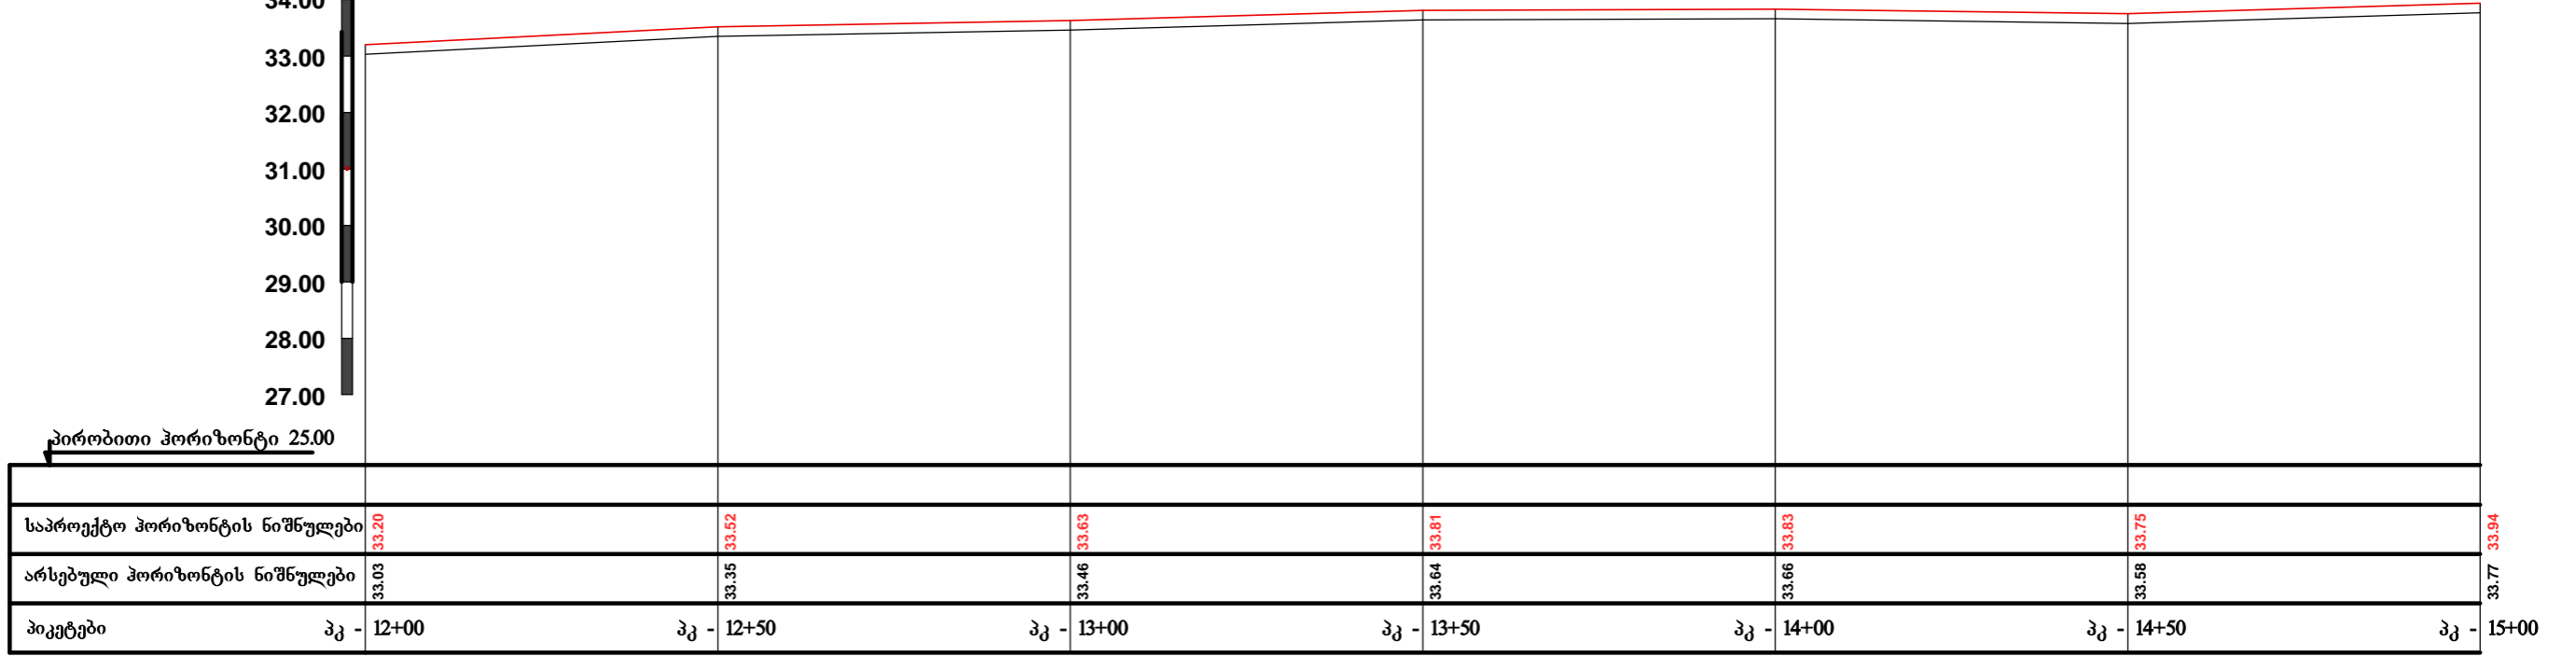



პირბითი ჰორიზონტი 25.00

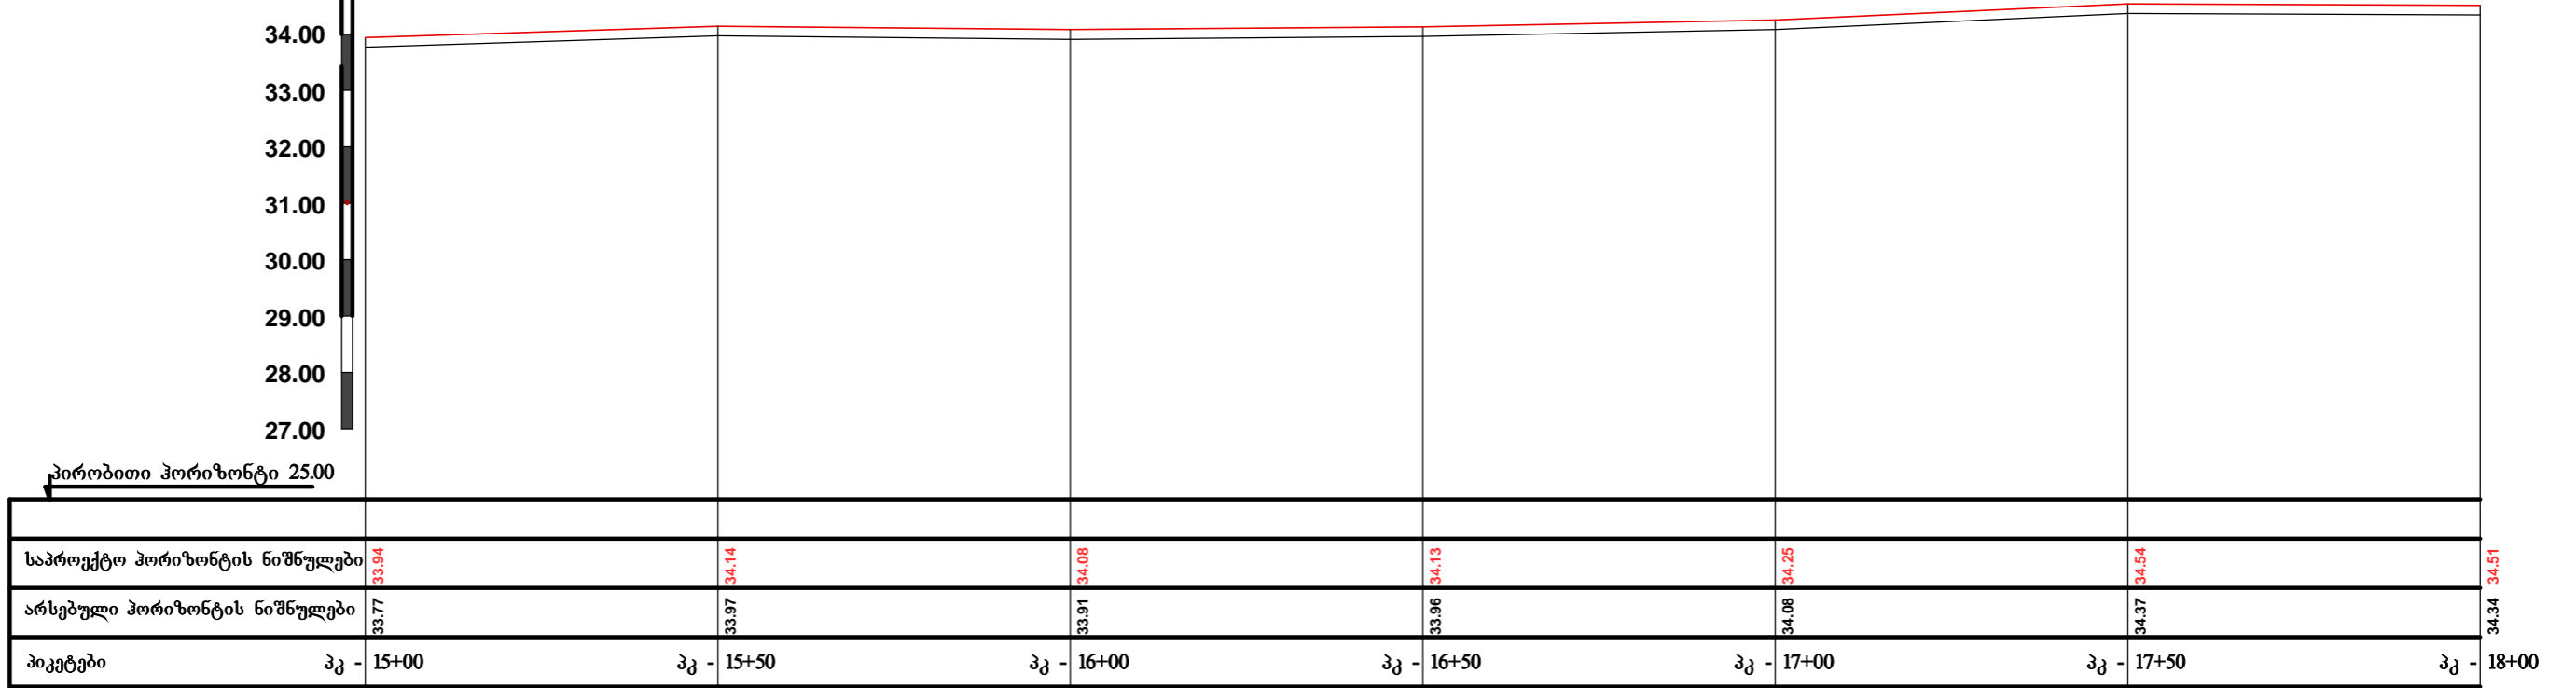



თანამდებობა	ხელმოწერა	გვარი	ზუბიდიის მუნიციპალიტეტის სოფელ ორსანტიას ცენტრიდან ოტობიას ხიდაგი გზის საგალი ნაწილის ბრძოვი ზრილი			
დირექტორი		ნ. მუხლაძე				
ჟბ. უფროსი			ბზის ბრძოვი ზრილი	მასშტაბი	ფურცელი	ფურცლები
პრ. ავტორი		მ. ჯინჯიხაძე		1 : 500	27	47
დაამუშავა		მ. ჯინჯიხაძე	 შპს „სამართლებრივი ანალიზისა და ექსპერტიზის ცენტრი“			
შეამოწმა						

ბრძოვი ზრილი
მ 1:500

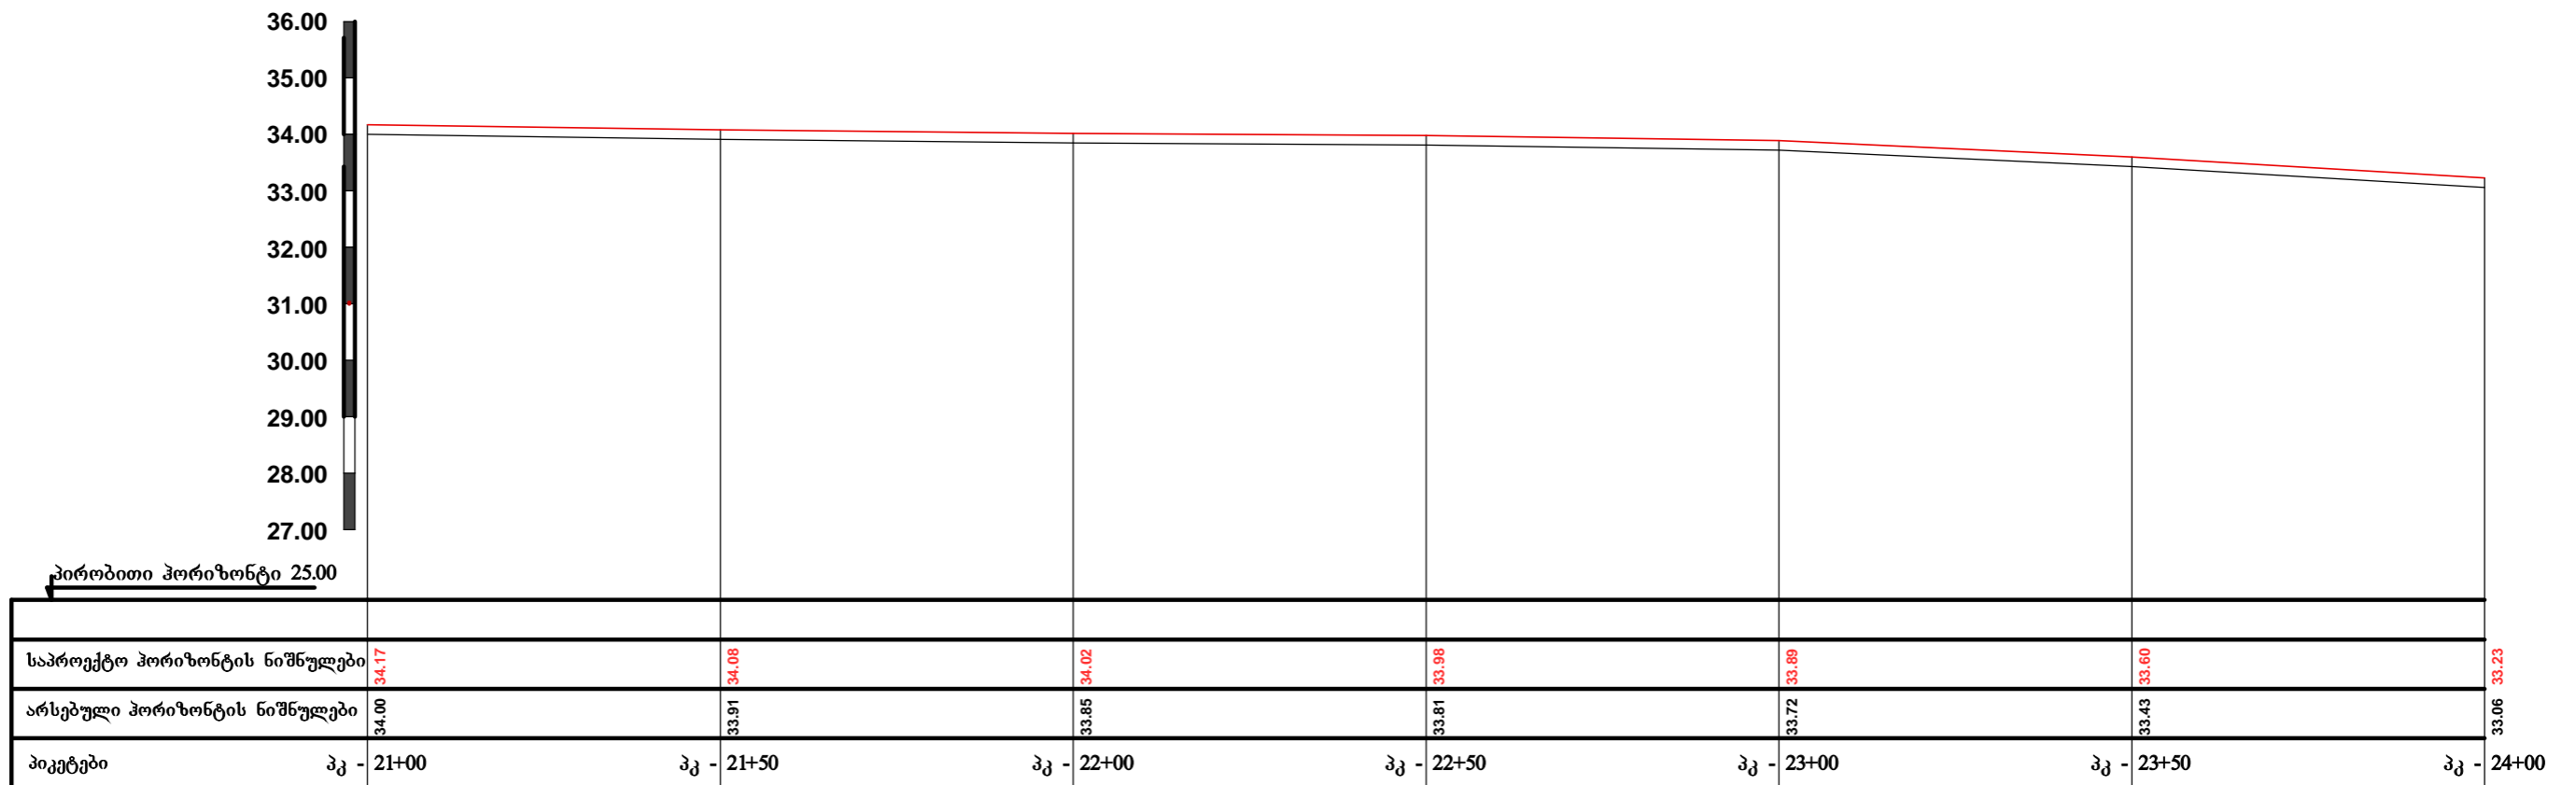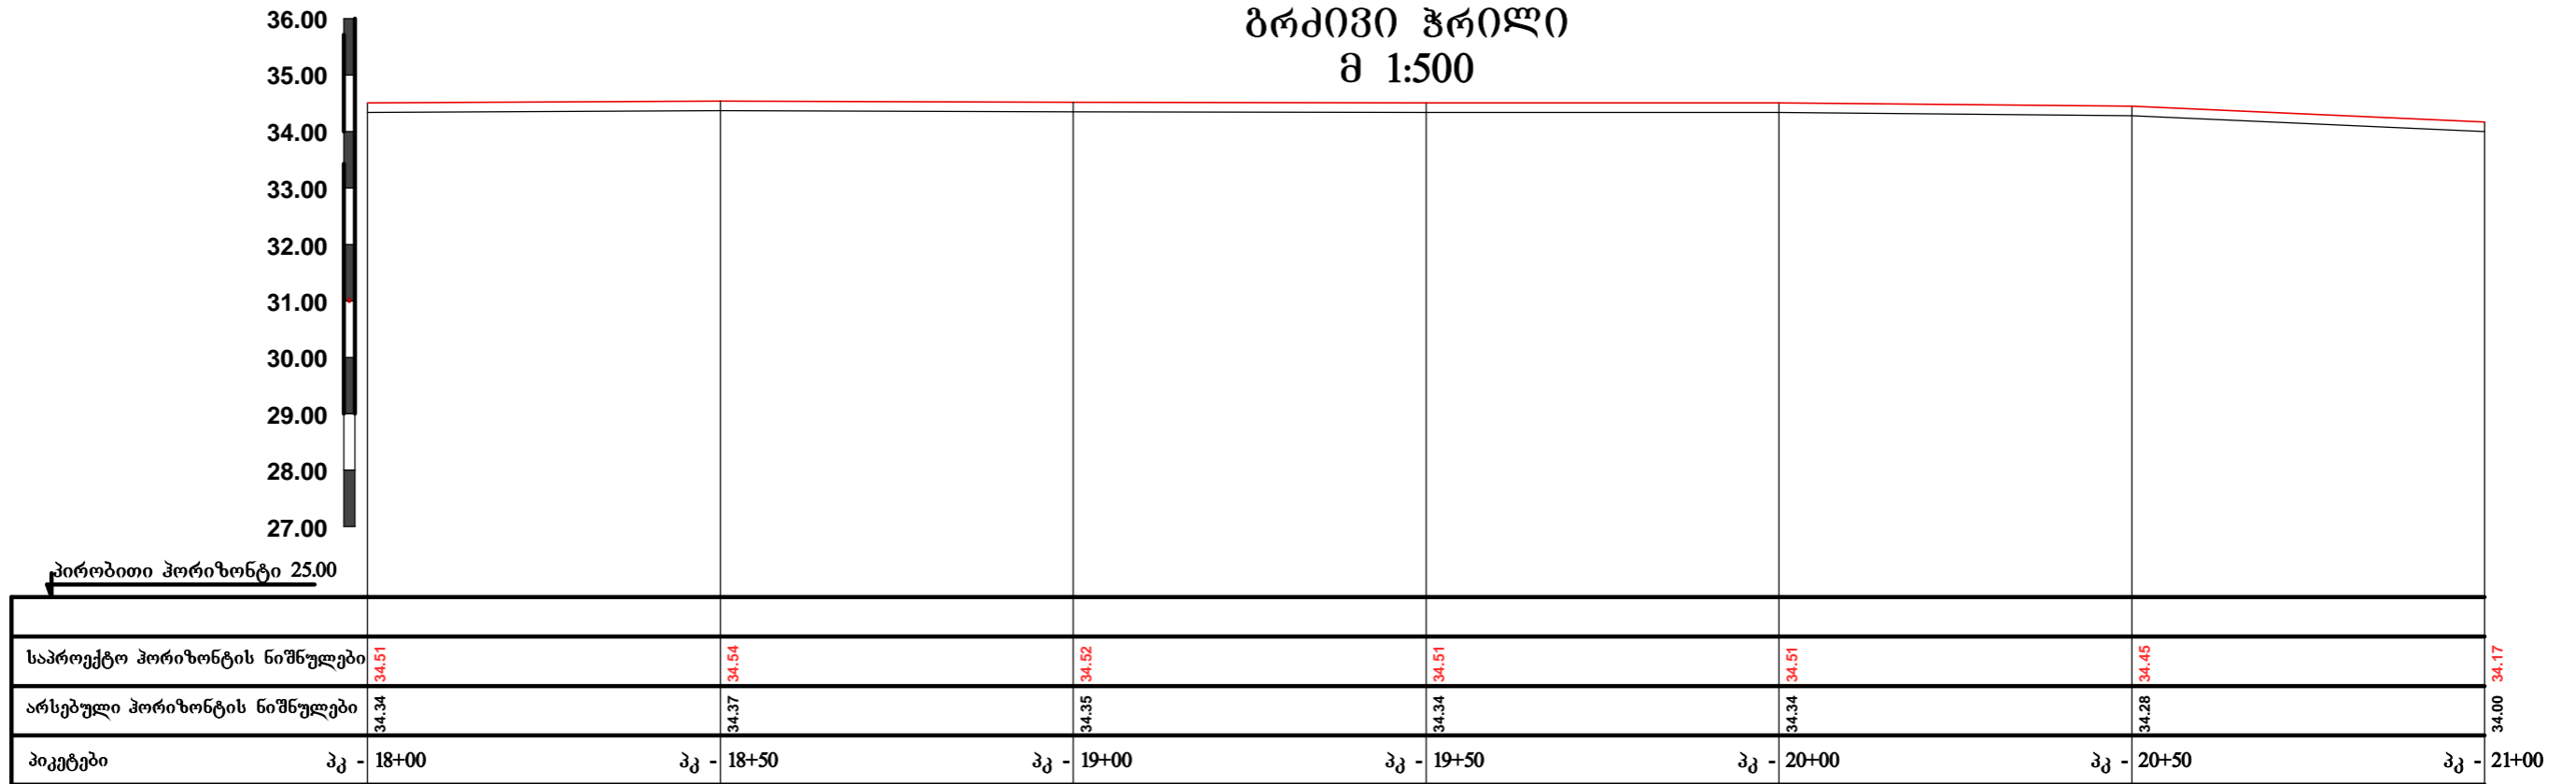



თანამდებობა	ხელმოწერა	გვარი	ზუბიდიის მუნიციპალიტეტის სოფელ ორსანტიას ცენტრიდან ოტობაიას ხიდაგი გზის საგალი ნაწილის ბრძოვი ზრილი			
დირექტორი		ნ. მუხლაძე				
პრ. უფროსი			ბზის ბრძოვი ზრილი	მასშტაბი	ფურცელი	ფურცლები
პრ. ავტორი		მ. ჯინჯიხაძე		1 : 500	28	47
დაამუშავა		მ. ჯინჯიხაძე	 შპს „სამართლებრივი ანალიზისა და ემსპერტიზის ცენტრი“			
შეამოწმა						


ბრძივი ჭრილი
მ 1:500

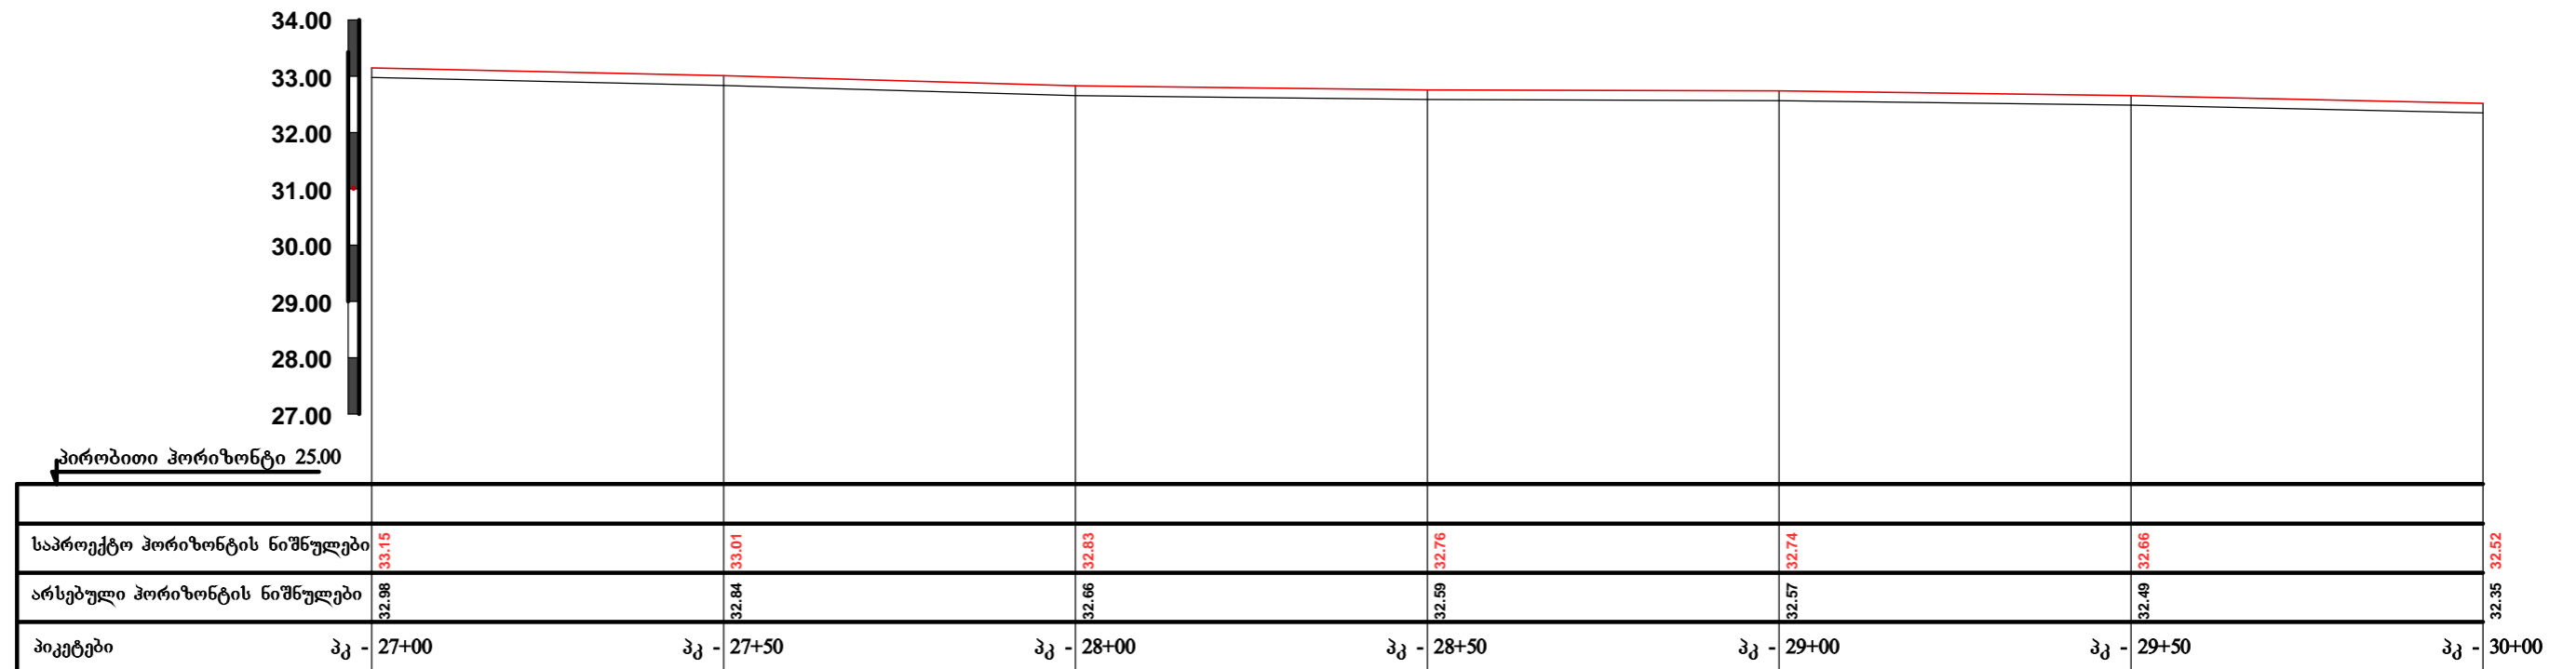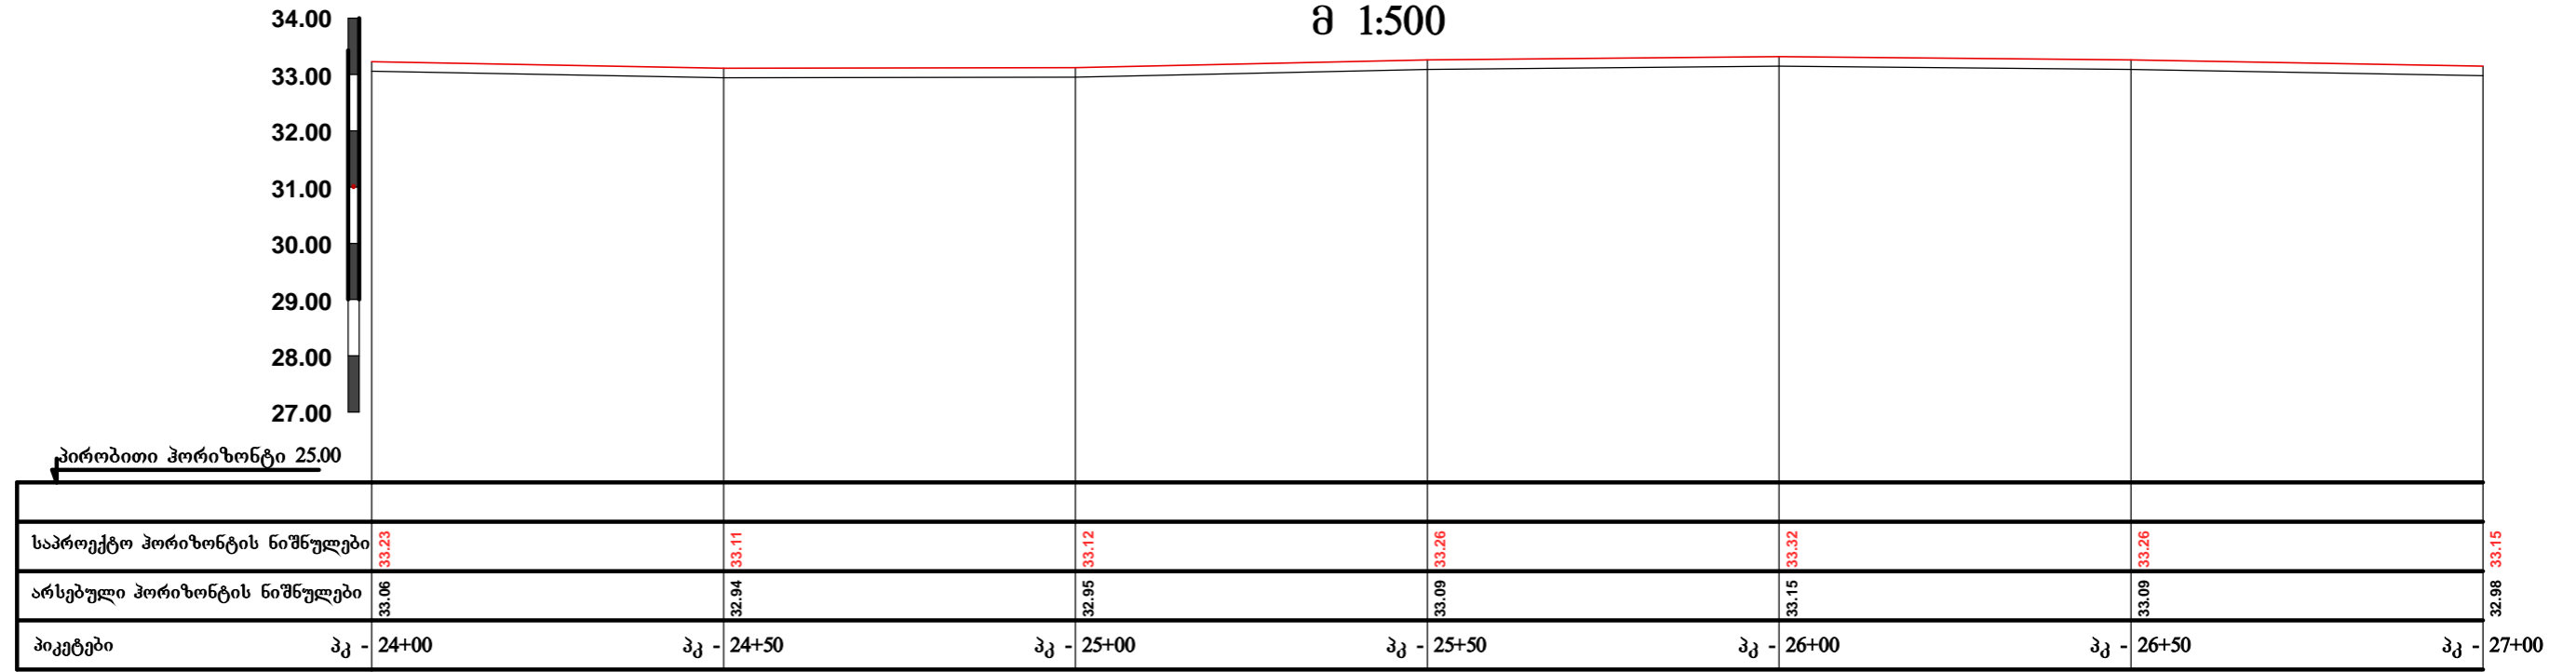



თანამდებობა	ხელმოწერა	გვარი	ზუბდილის მუნიციპალიტეტის სოფელ ორსანტიას ცენტრიდან ოტობიას ხიდაგი გზის სავალი ნაწილის ბრძივი ჭრილი			
დირექტორი		ნ. მუხლაძე				
ჯბ. უფროსი			გზის ბრძივი ჭრილი	მასშტაბი	ფურცელი	ფურცლები
პრ. ავტორი		მ. ჯინჯიხაძე		1 : 500	29	47
დაამუშავა		მ. ჯინჯიხაძე				
შეამოწმა						


ბრძოვი ზრილი
მ 1:500

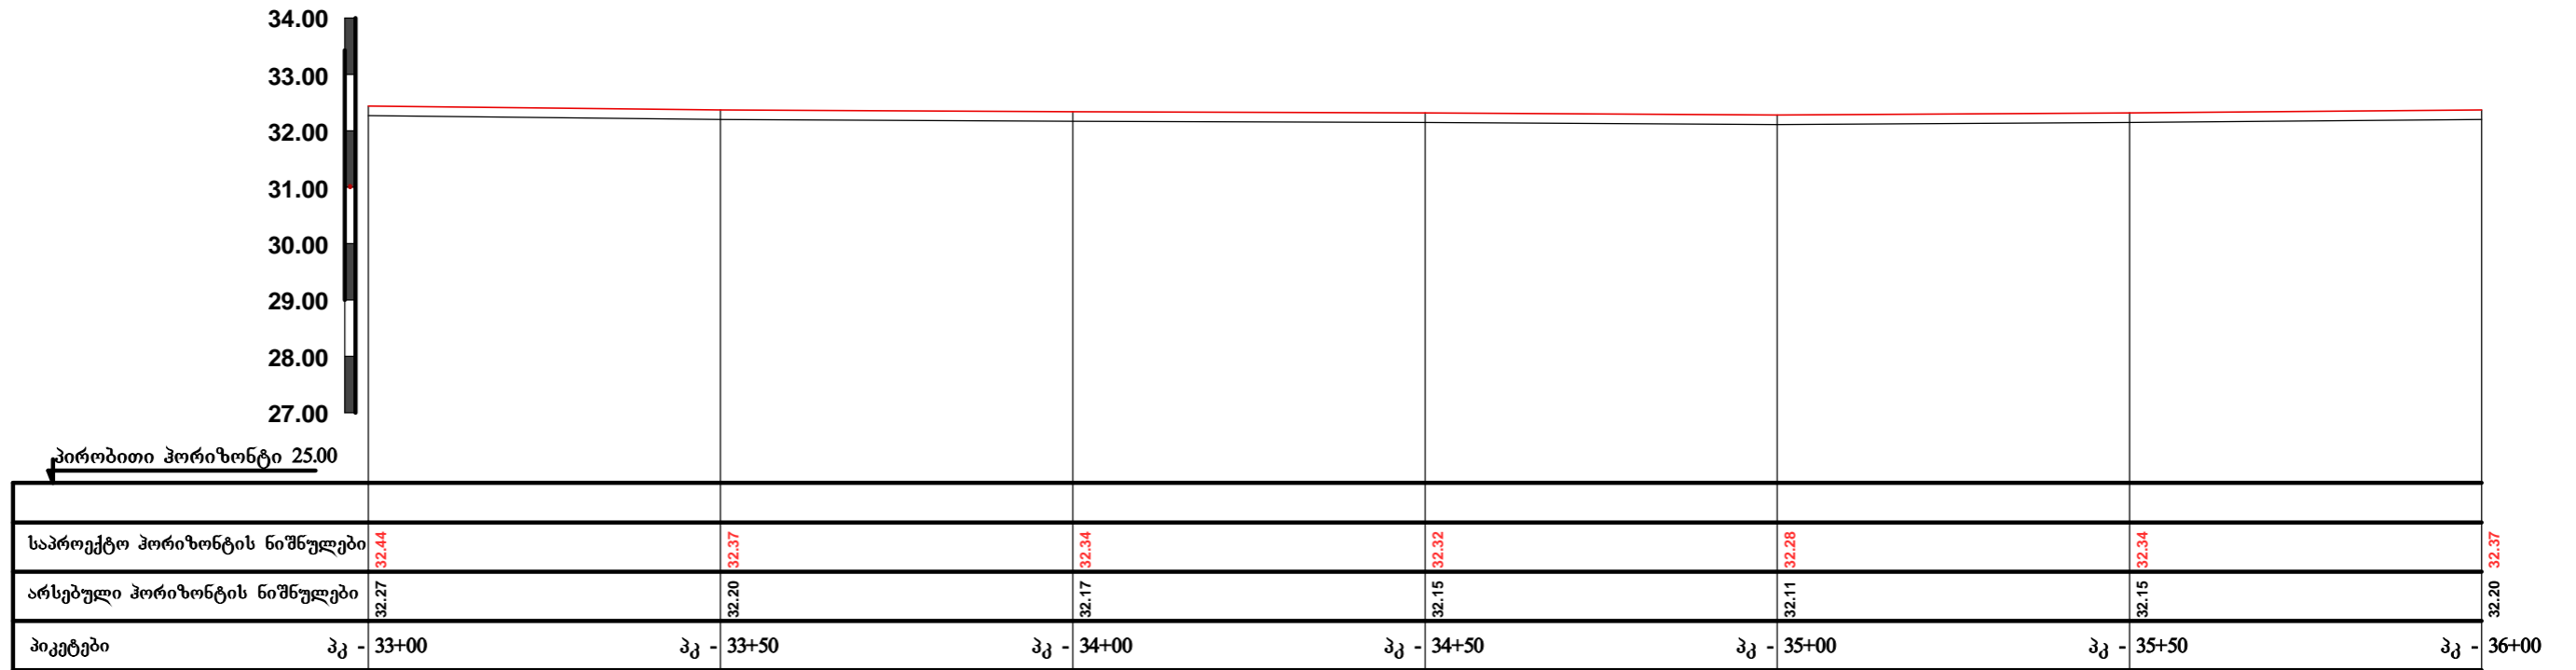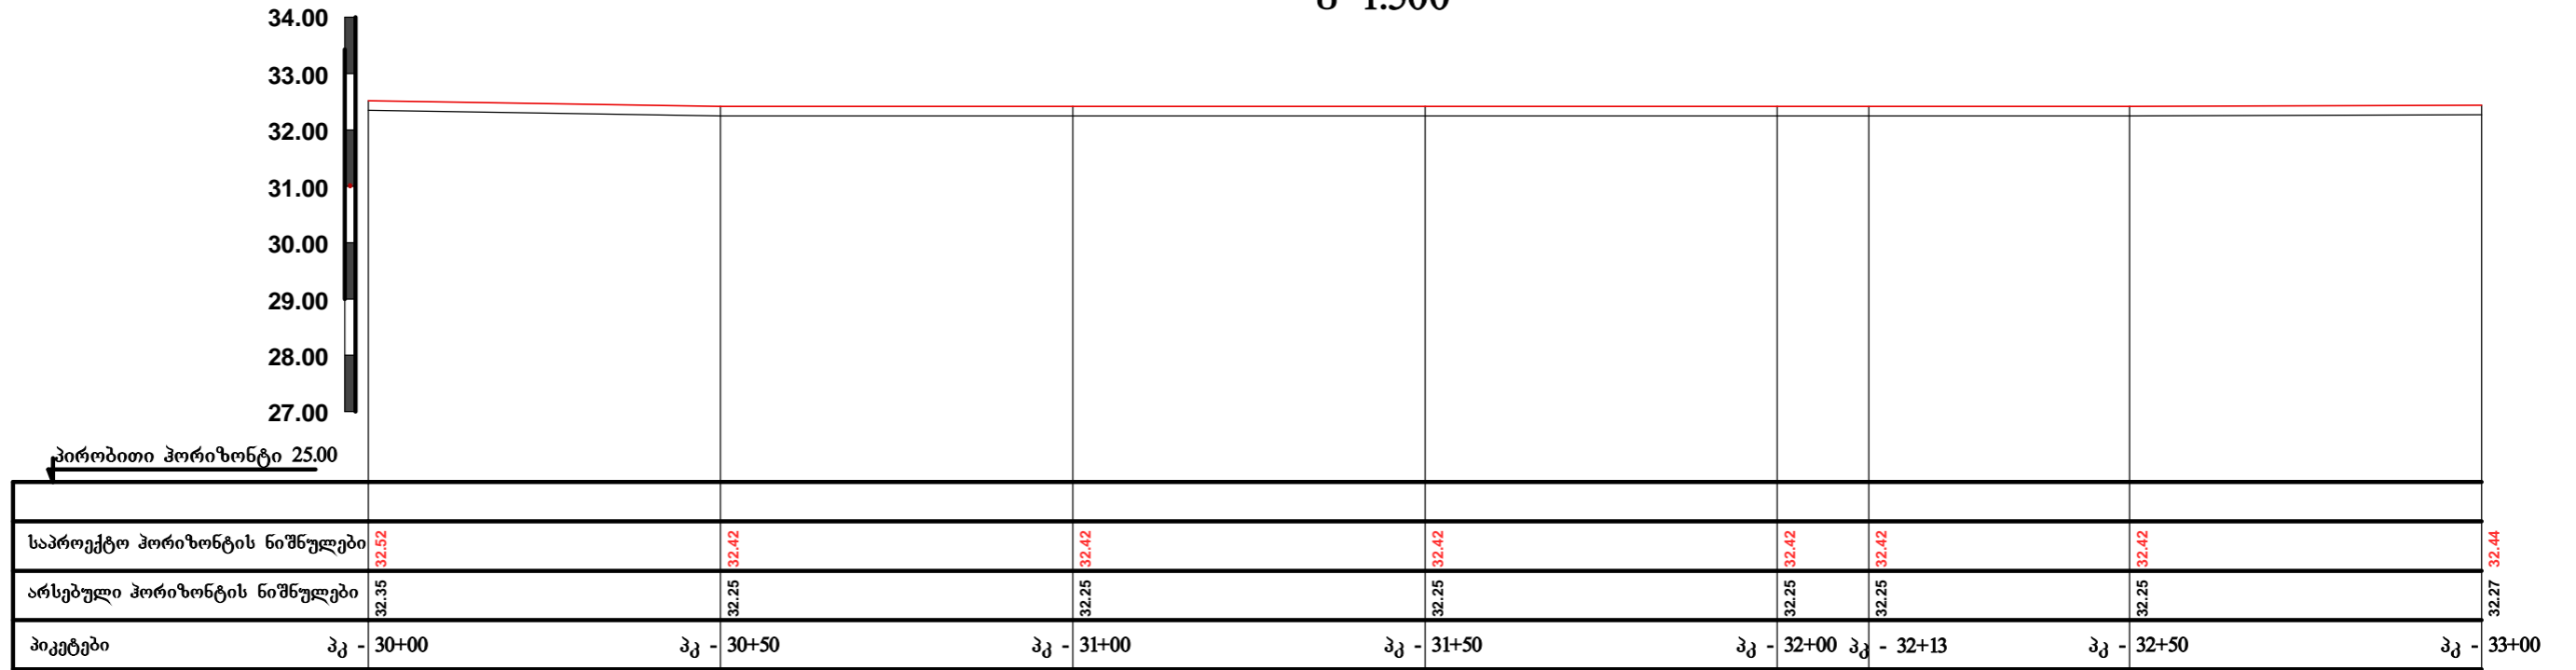


თანამდებობა	ხელმოწერა	გვარი	ზუბიდიის მუნიციპალიტეტის სოფელ ორსანტიას ცენტრიდან ოტობაიას ხიდაგი გზის საგალი ნაწილის ბრძოვი ზრილი			
დირექტორი		ნ. მუხლაძე				
ჯბ. უფროსი			ბზის ბრძოვი ზრილი	მასშტაბი	ფურცელი	ფურცლები
პრ. ავტორი		მ. ჯინჯიხაძე		1 : 500	30	47
დაამუშავა		მ. ჯინჯიხაძე	 შპს „სამართლებრივი ანალიზისა და ემსპერტიზის ცენტრი“			
შეამოწმა						


ბრძივი ჭრილი
მ 1:500

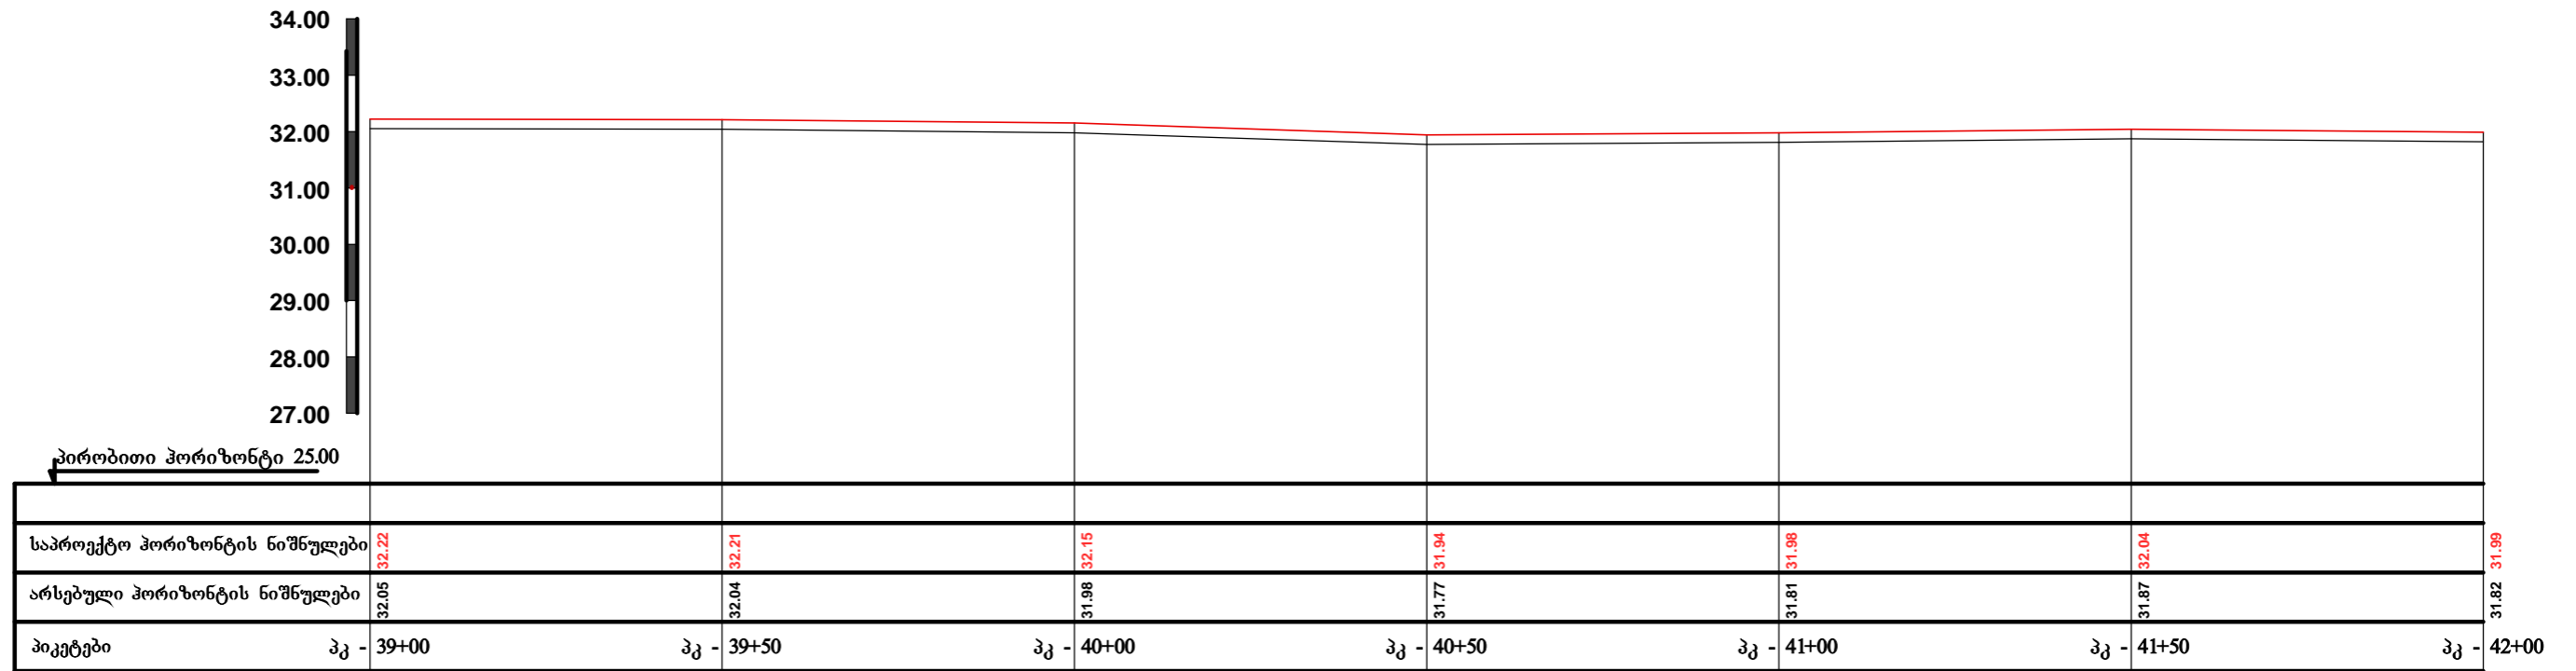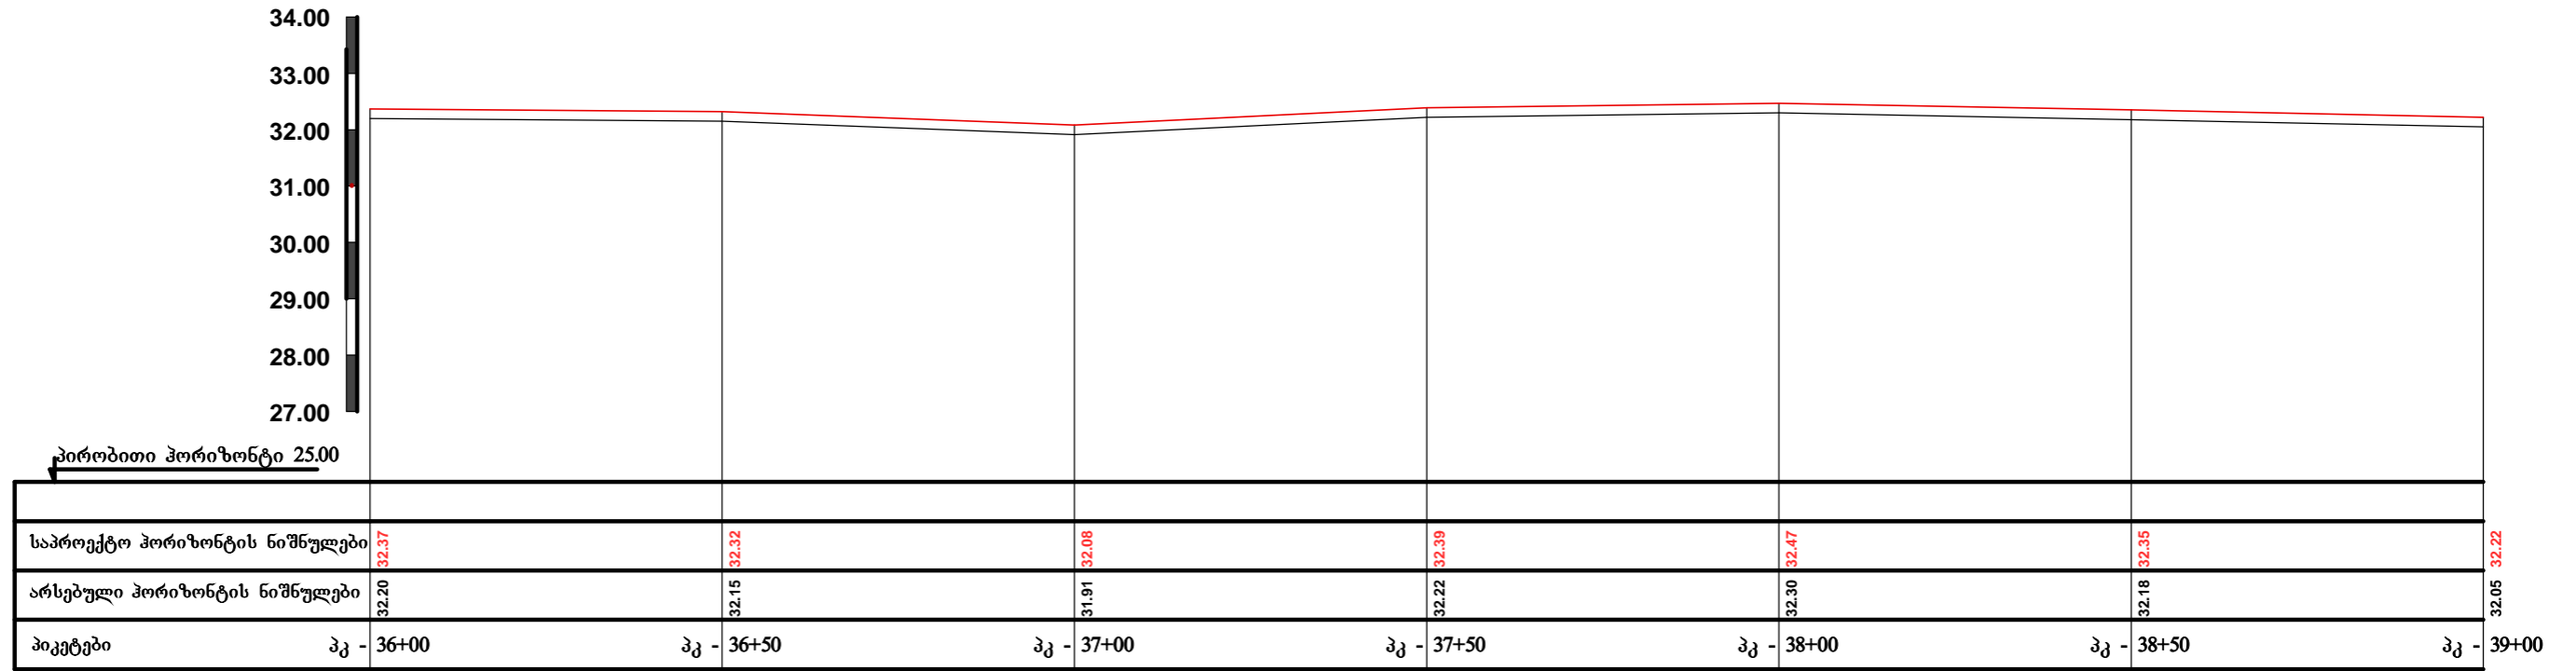


თანამდებობა	ხელმოწერა	გვარი	ზუბღიდის მუნიციპალიტეტის სოფელ ორსანტიას ცენტრიდან ოტობაიას ხილამდე გზის სავალი ნაწილის ბრძივი ჭრილი			
დირექტორი		ნ. მუმლაძე				
ჯბ. უფროსი			ბზის ბრძივი ჭრილი	მასშტაბი	ფურცელი	ფურცლები
პრ. ავტორი		მ. ჯინჯიხაძე		1 : 500	31	47
დაამუშავა		მ. ჯინჯიხაძე	 შპს „სამართლებრივი ანალიზისა და ემსპერტიზის ცენტრი“			
შეამოწმა						

ბრძოვი ზრილი
მ 1:500

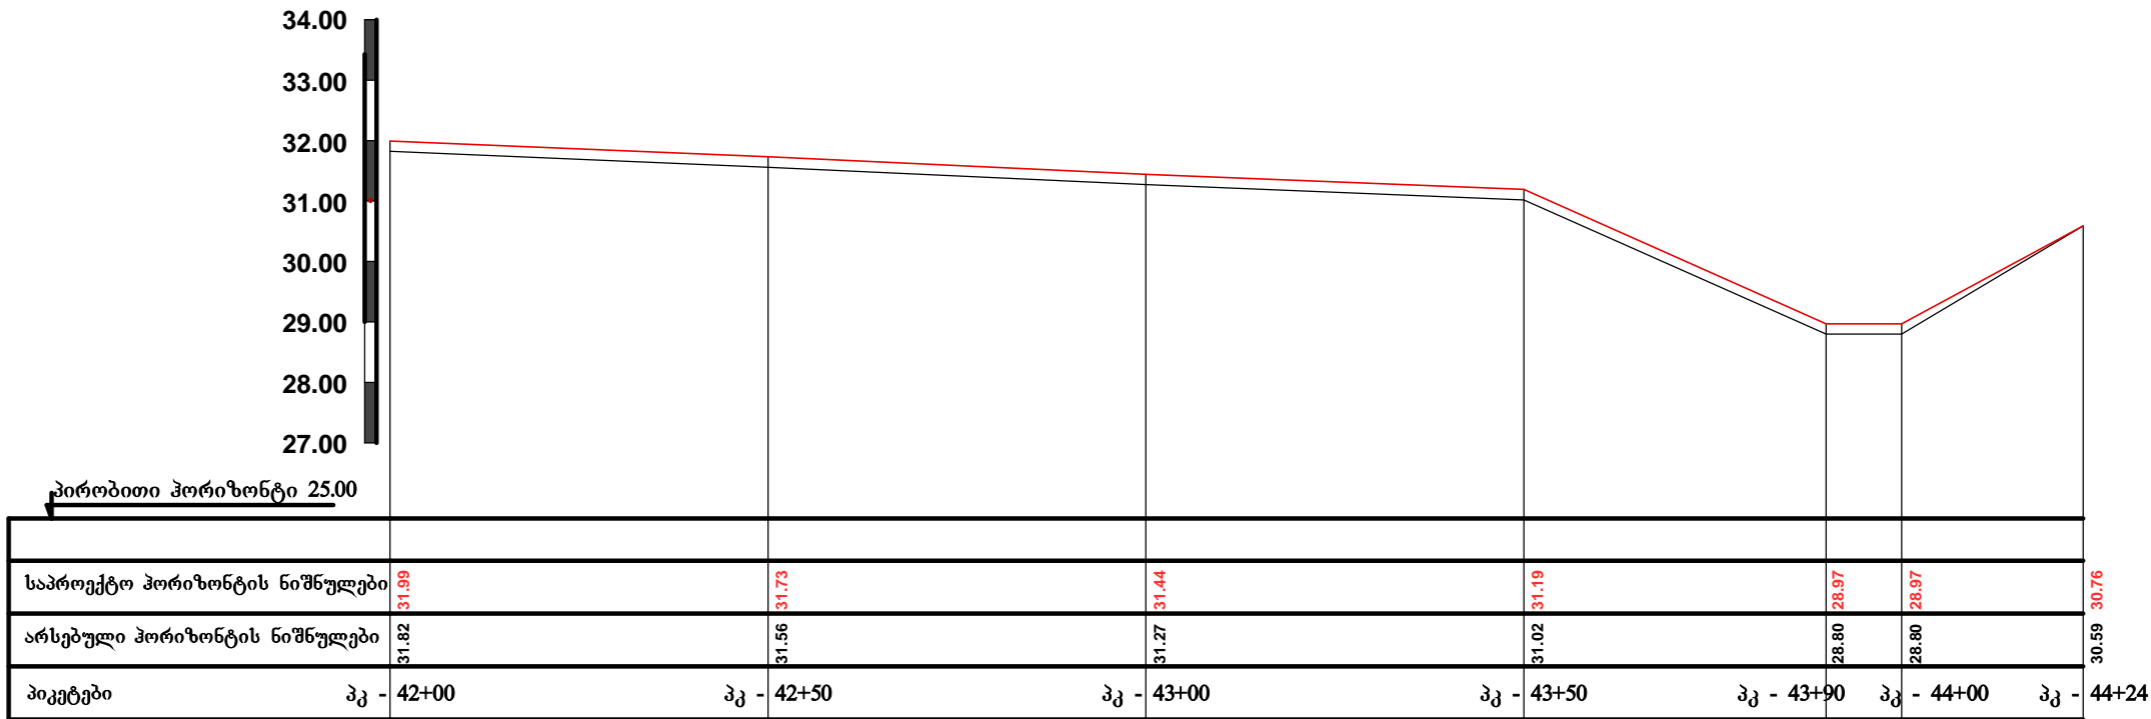


თანამდებობა	ხელმოწერა	გვარი	ზუბიდიის მუნიციპალიტეტის სოფელ ორსანტიას ცენტრიდან ოტობაიას ხიდაში გზის საგალი ნაწილის ბრძოვი ზრილი			
დირექტორი		ნ. მუხლაძე				
პრ. უფროსი			ბზის ბრძოვი ზრილი	მასშტაბი	ფურცელი	ფურცლები
პრ. ავტორი		მ. ზინჯიხაძე		1 : 500	32	47
დაამუშავა		მ. ზინჯიხაძე	 შპს „სამართლებრივი ანალიზისა და ემსპერტიზის ცენტრი“			
შეამოწმა						


განივი პროფილი პკ 0+00

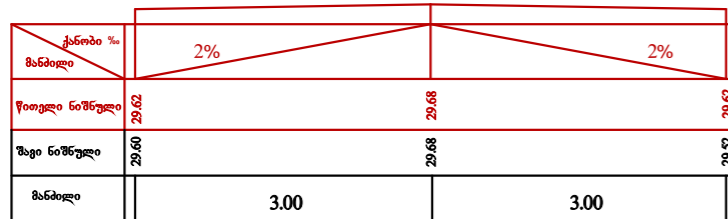


განივი პროფილი პკ 0+50

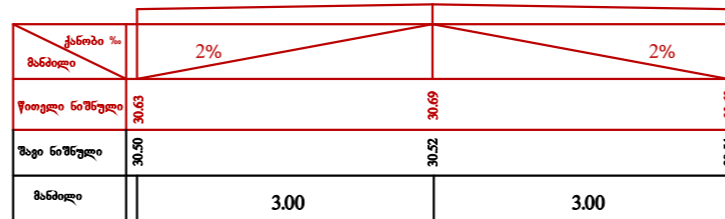


განივი პროფილი პკ 1+00

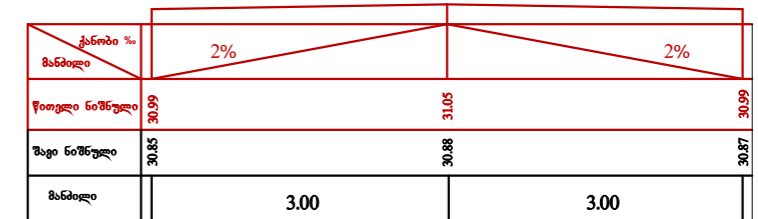


განივი პროფილი პკ 1+50

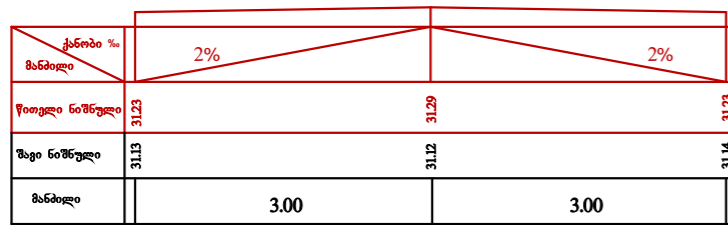


განივი პროფილი პკ 2+00

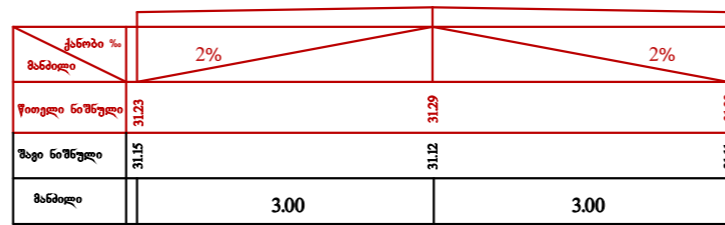


განივი პროფილი პკ 2+50

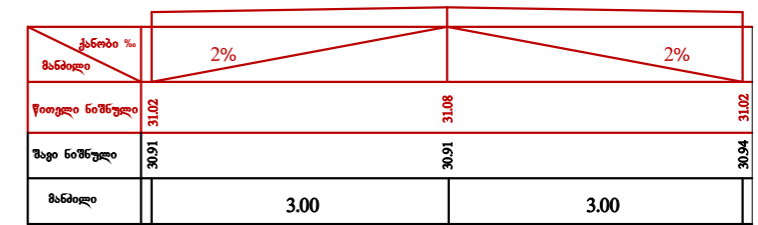


განივი პროფილი პკ 3+00

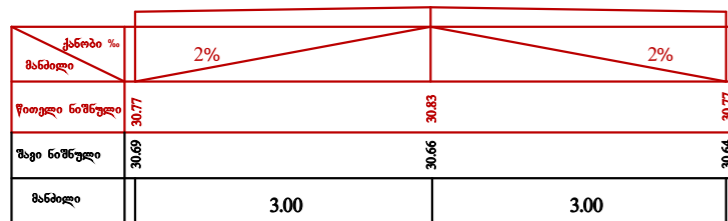

განივი პროფილი პკ 3+50

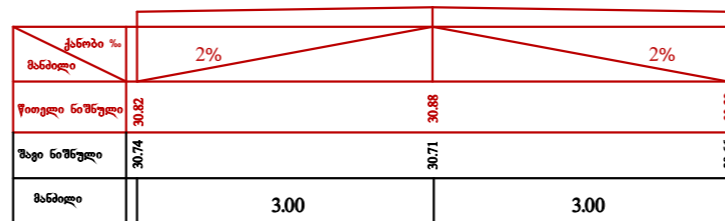


განივი პროფილი პკ 4+00

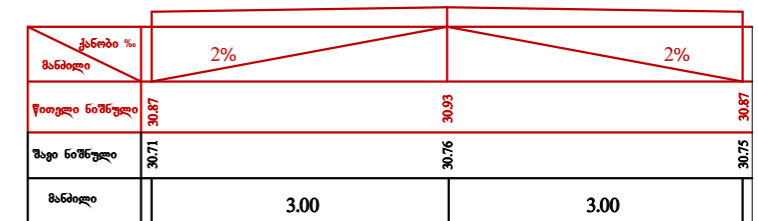


თანამდებობა	ხელმოწერა	გვარი	ზუგდიდის მუნიციპალიტეტის სოფელ ორხანტიას ცენტრიდან ოტობაიას ხილამდე გზის საკვალი ნაწილის განივი პროფილები		
დირექტორი		ნ. მუხლაძე			
ჯბ. უფროსი					
პრ. ავტორი		მ. ჯინჯიხაძე			
დაამუშავა		მ. ჯინჯიხაძე			
შეამოწმა			მასშტაბი	ფურცელი	ფურცლები
			1 : 400	33	47
			შპს „სამართლებრივი ანალიზისა და ექსპერტიზის ცენტრი“		


განივი პროფილი პკ 4+50

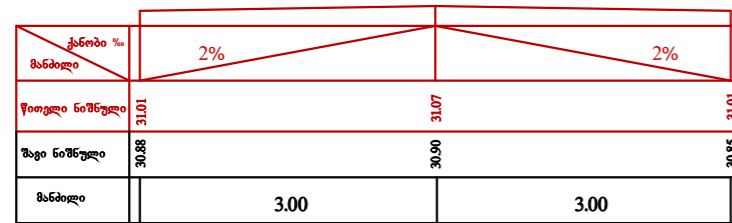


განივი პროფილი პკ 5+00

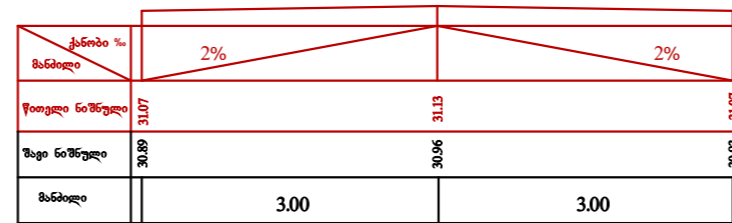


განივი პროფილი პკ 5+50

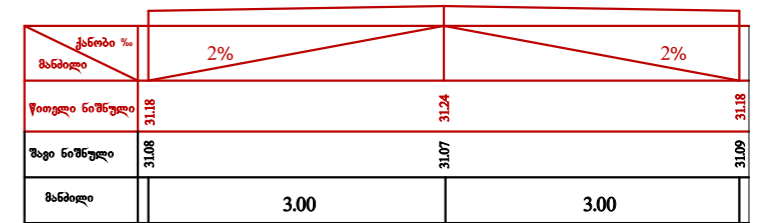


განივი პროფილი პკ 6+00

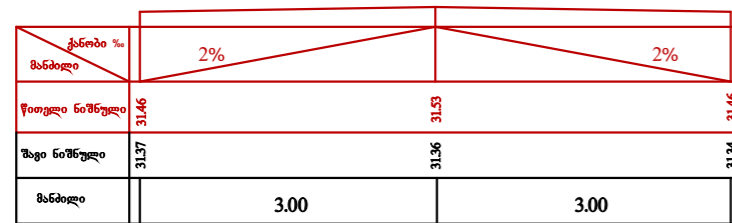


განივი პროფილი პკ 6+50

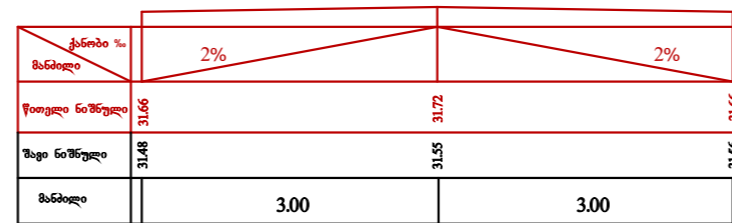


განივი პროფილი პკ 7+00

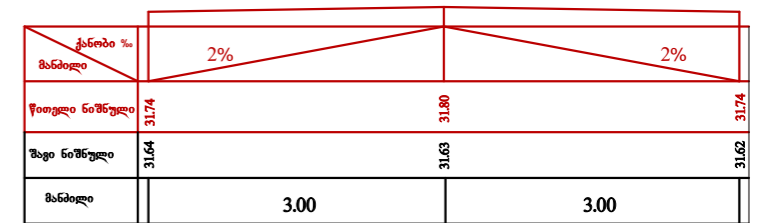


განივი პროფილი პკ 7+50

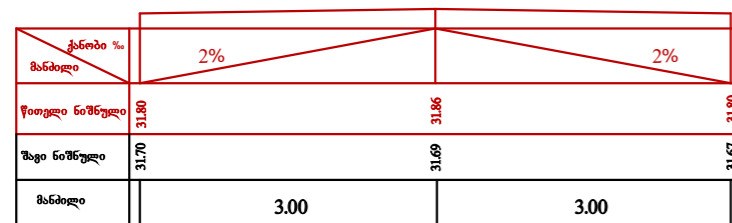

განივი პროფილი პკ 8+00

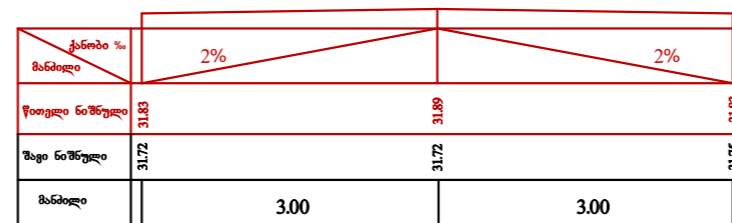


განივი პროფილი პკ 8+50

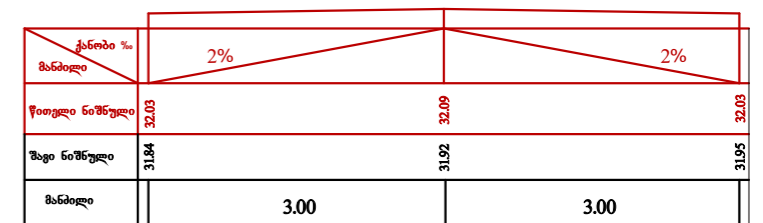


თანამდებობა	ხელმოწერა	გვარი	ზუბილიძის მუნიციპალიტეტის სოფელ ორხანტიას ცენტრიდან ოტობაიას ხილამდე გზის საკვალი ნაწილის განივი პროფილები		
დირექტორი		ნ. მუხლაძე			
ჯპ. უფროსი					
პრ. ავტორი		მ. ჯინჯიხაძე			
დაამუშავა		მ. ჯინჯიხაძე			
შეამოწმა			მასშტაბი	ფურცელი	ფურცლები
			1 : 400	34	47
			შპს „სამართლებრივი ანალიზისა და ექსპერტიზის ცენტრი“		


განივი პროფილი პკ 9+00

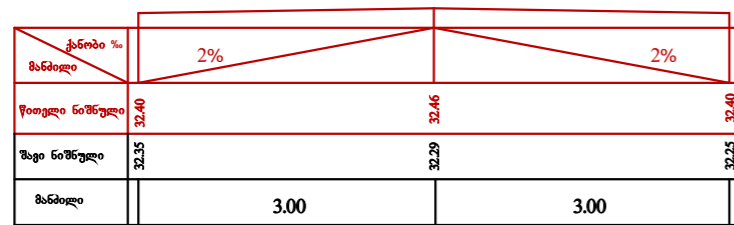


განივი პროფილი პკ 9+50

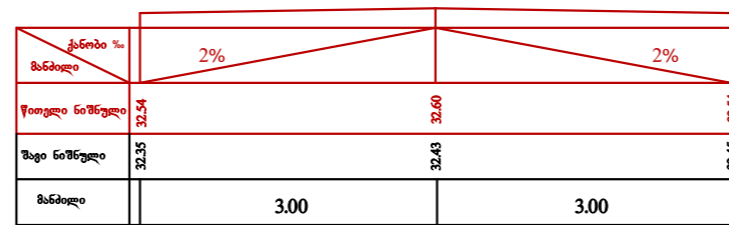

განივი პროფილი პკ 10+00

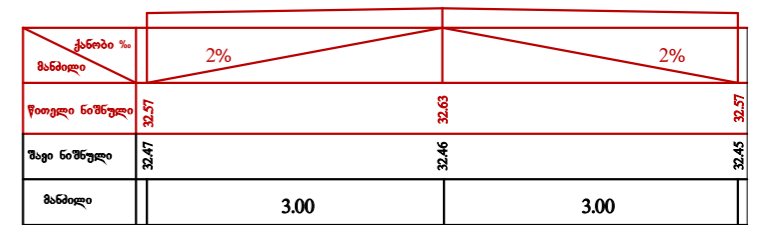


განივი პროფილი პკ 10+50

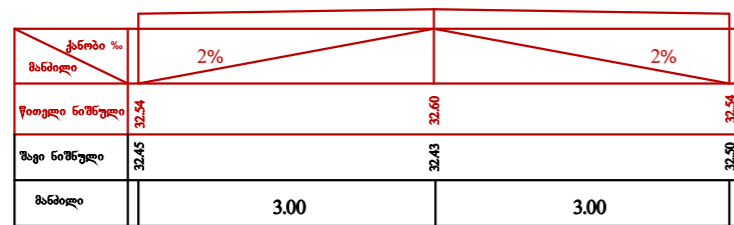


განივი პროფილი პკ 11+00




განივი პროფილი პკ 11+50

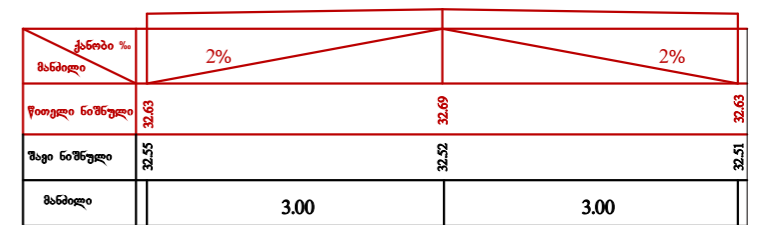

განივი პროფილი პკ 12+00

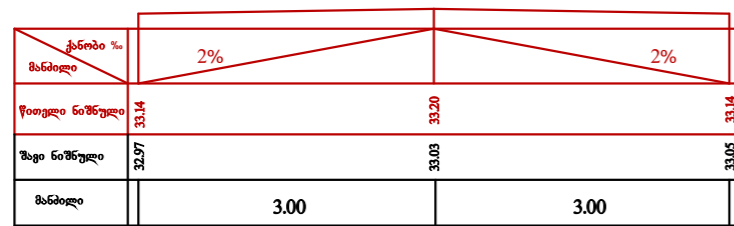

განივი პროფილი პკ 12+50

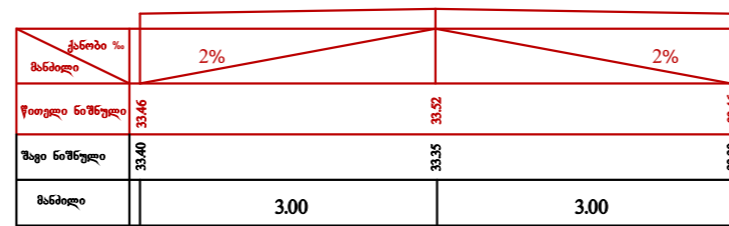


განივი პროფილი პკ 13+00




თანამდებობა	ხელმოწერა	გვარი	ზუგდიდის მუნიციპალიტეტის სოფელ ორხანტიას ცენტრიდან ოტობაიას ხილამდე ბზის საკვალი ნაწილის განივი პროფილები			
დირექტორი		ნ. მუხლაძე				
პრ. უფროსი			ბზის განივი პროფილები	მასშტაბი	ფურცელი	ფურცლები
პრ. ავტორი		მ. ჯინჯიხაძე		1 : 400	35	47
დაამუშავა		მ. ჯინჯიხაძე				
შეამოწმა						


განივი პროფილი პკ 13+50

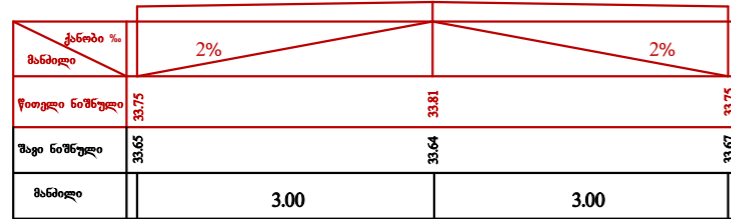


განივი პროფილი პკ 14+00

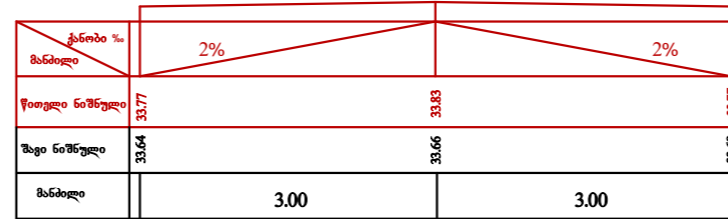


განივი პროფილი პკ 14+50

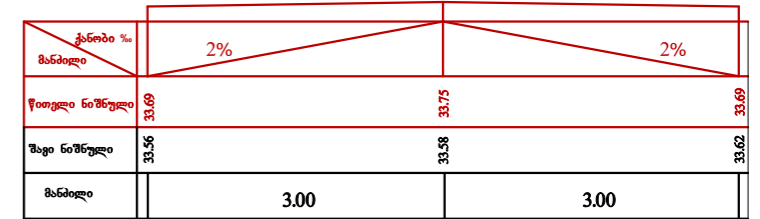


განივი პროფილი პკ 15+00

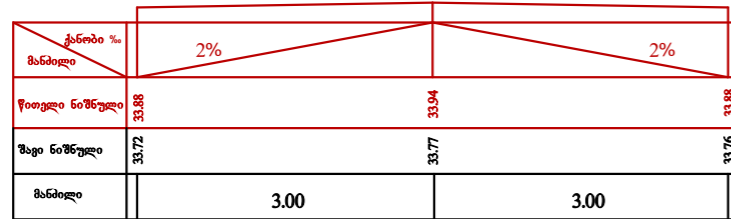


განივი პროფილი პკ 15+50

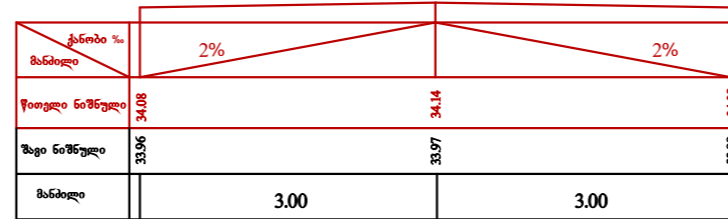


განივი პროფილი პკ 16+00

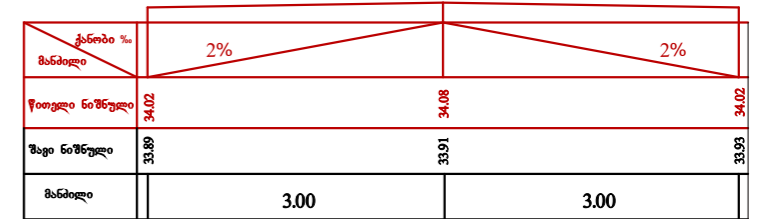


განივი პროფილი პკ 16+50

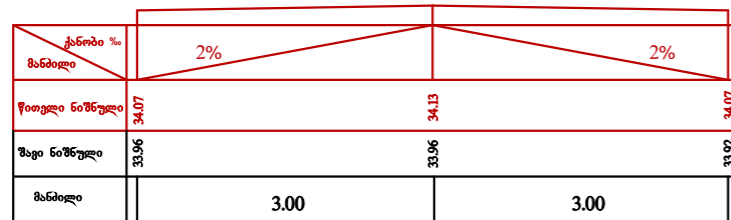


განივი პროფილი პკ 17+00

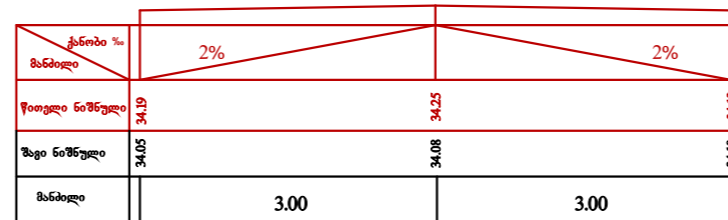


განივი პროფილი პკ 17+50

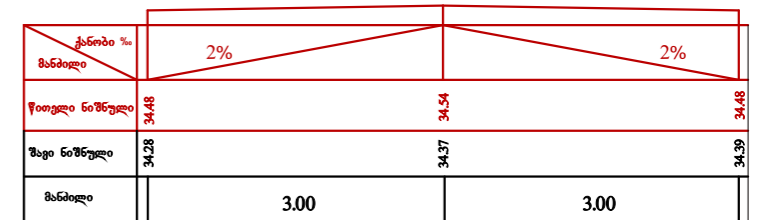


თანამდებობა	ხელმოწერა	გვარი	ზუგდიდის მუნიციპალიტეტის სოფელ ორხანტიას ცენტრიდან ოტობაიას ხილამდე გზის საკვალი ნაწილის განივი პროფილები			
დირექტორი		ნ. მუხლაძე				
ჯპ. უფროსი			გზის განივი პროფილები	მასშტაბი	ფურცელი	ფურცლები
პრ. ავტორი		მ. ჯინჯიხაძე		1 : 400	36	47
დაამუშავა		მ. ჯინჯიხაძე				
შეამოწმა						

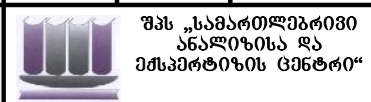


განივი პროფილი პკ 18+00

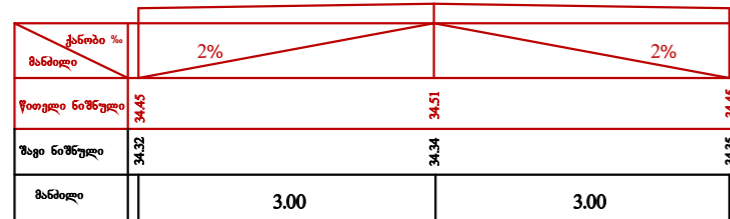


განივი პროფილი პკ 18+50

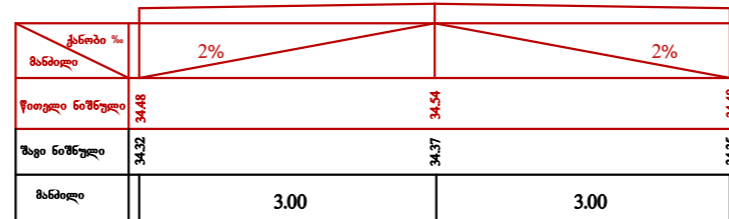


განივი პროფილი პკ 19+00

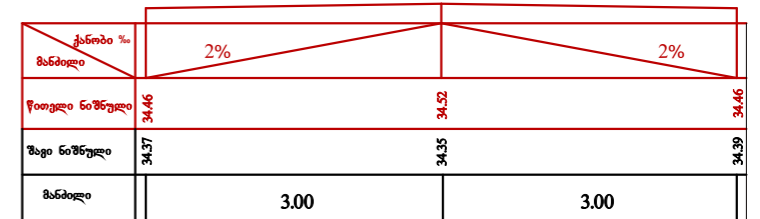


განივი პროფილი პკ 19+50

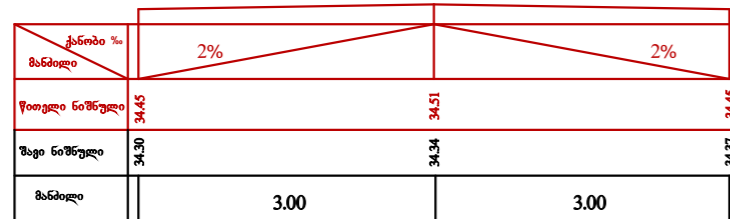


განივი პროფილი პკ 20+00

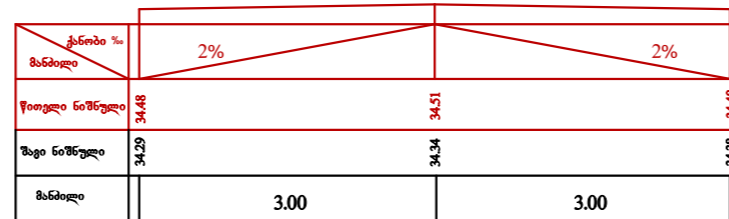


განივი პროფილი პკ 20+50

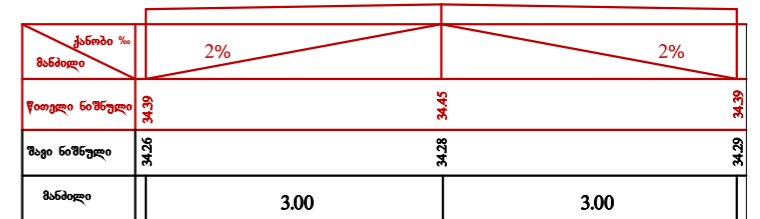


განივი პროფილი პკ 21+00

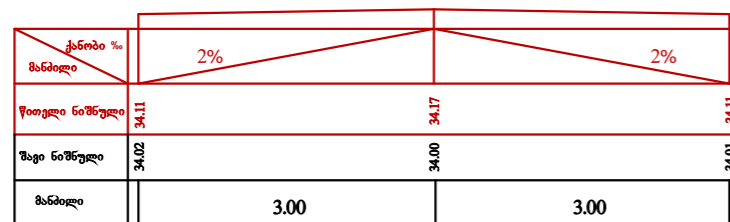


განივი პროფილი პკ 21+50

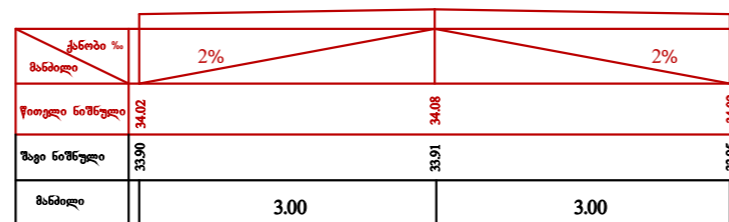


განივი პროფილი პკ 22+00

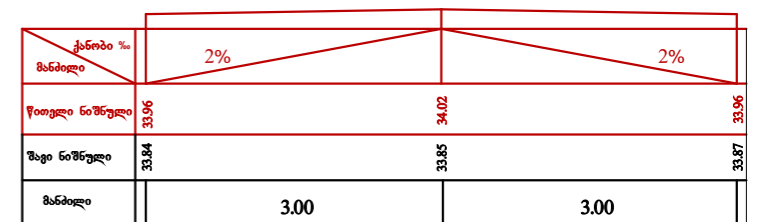

თანამდებობა	ხელმოწერა	გვარი	ზუგდიდის მუნიციპალიტეტის სოფელ ორსანტიანს ცენტრიდან ოტობაიას ხილამდე გზის საკვალი ნაწილის განივი პროფილები			
დირექტორი		ნ. მუხლაძე				
ჯპ. უფროსი						
პრ. ავტორი		მ. ჯინჯიხაძე				
დაამუშავა		მ. ჯინჯიხაძე				
შეამოწმა			ბზის განივი პროფილები	მასშტაბი	ფურცელი	ფურცლები
			1 : 400	37	47	
			 შპს „სამართლებრივი ანალიზისა და ექსპერტიზის ცენტრი“			


განივი პროფილი პკ 22+50

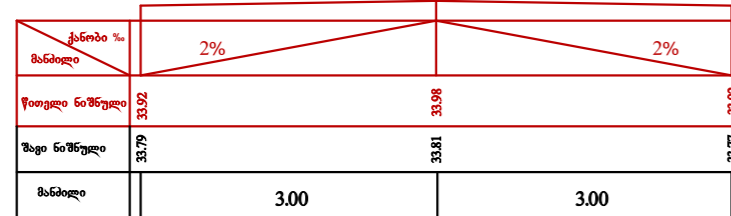


განივი პროფილი პკ 23+00




განივი პროფილი პკ 23+50

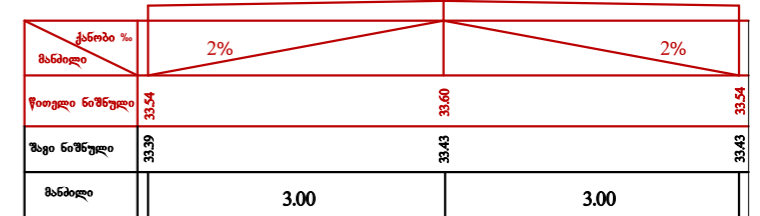


განივი პროფილი პკ 24+00

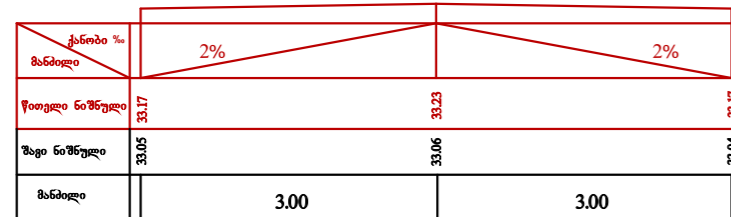


განივი პროფილი პკ 24+50

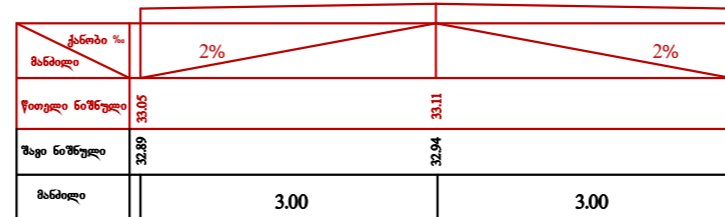


განივი პროფილი პკ 25+00

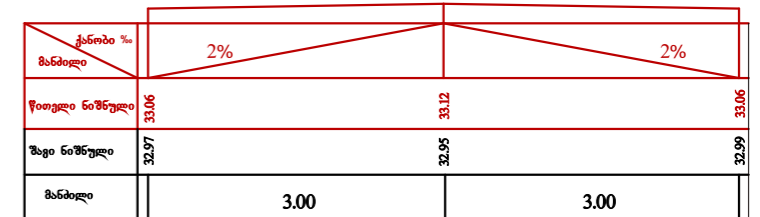


განივი პროფილი პკ 25+50

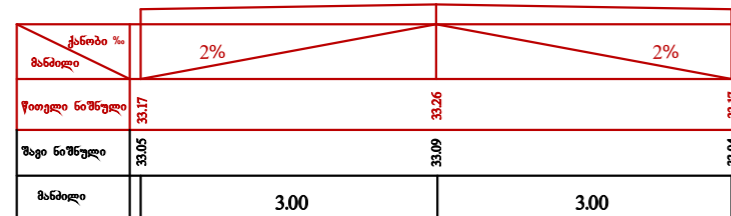


განივი პროფილი პკ 26+00

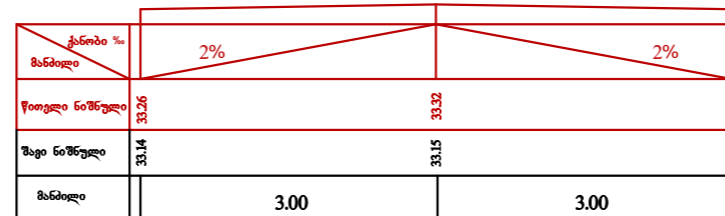


განივი პროფილი პკ 26+50

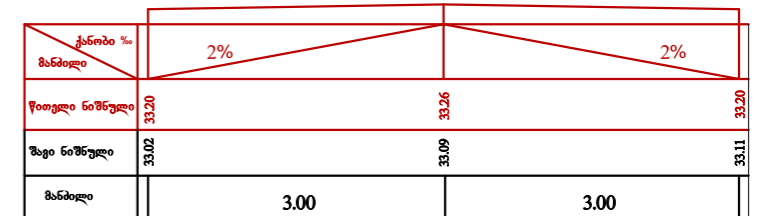


თანამდებობა	ხელმოწერა	გვარი	ზუგდიდის მუნიციპალიტეტის სოფელ ორხანტიას ცენტრიდან ოტობაიას ხილამდე გზის საკვალი ნაწილის განივი პროფილები			
დირექტორი		ნ. მუხლაძე				
ჯ.ბ. უფროსი			გზის განივი პროფილები	მასშტაბი	ფურცელი	ფურცლები
პრ. ავტორი		მ. ჯინჯიხაძე		1 : 400	38	47
დაამუშავა		მ. ჯინჯიხაძე	 შპს „სამართლებრივი ანალიზისა და ექსპერტიზის ცენტრი“			
შეამოწმა						


განივი პროფილი პკ 27+00

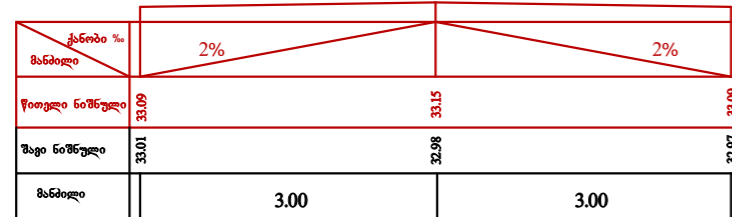


განივი პროფილი პკ 27+50

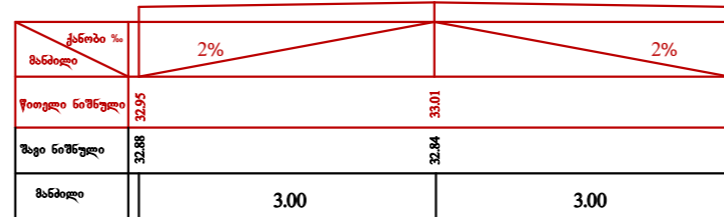


განივი პროფილი პკ 28+00

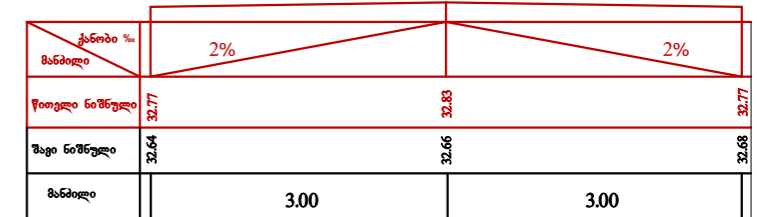


განივი პროფილი პკ 28+50

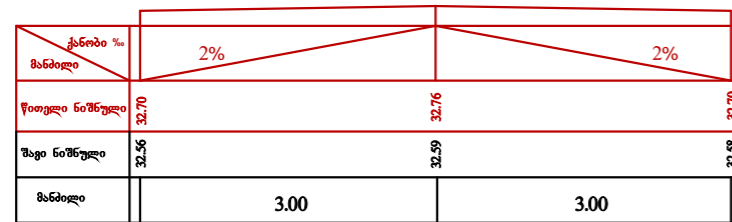


განივი პროფილი პკ 29+00

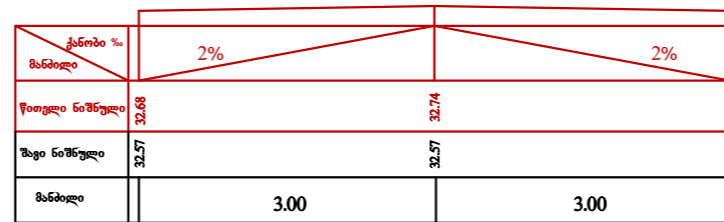


განივი პროფილი პკ 29+50

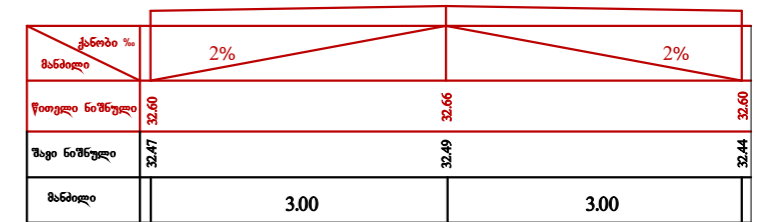


განივი პროფილი პკ 30+00

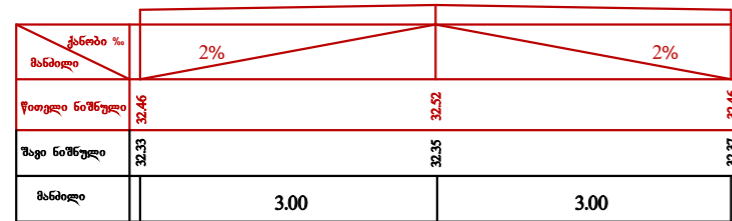

განივი პროფილი პკ 30+50

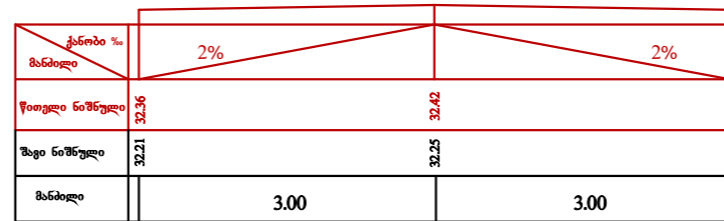


განივი პროფილი პკ 31+00

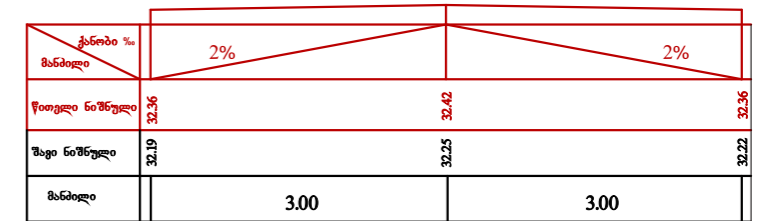


თანამდებობა	ხელმოწერა	გვარი	ზუგდიდის მუნიციპალიტეტის სოფელ ორხანტიას ცენტრიდან ოტობაიას ხილამდე გზის საკვალი ნაწილის განივი პროფილები				
დირექტორი		ნ. მუხლაძე				მასშტაბი	ფურცელი
პრ. უფროსი						1 : 400	39
პრ. ავტორი		მ. ჯინჯიხაძე				ფურცლები	47
დაამუშავა		მ. ჯინჯიხაძე					
შეამოწმა			შპს „სამართლებრივი ანალიზისა და ექსპერტიზის ცენტრი“				


განივი პროფილი პკ 31+50

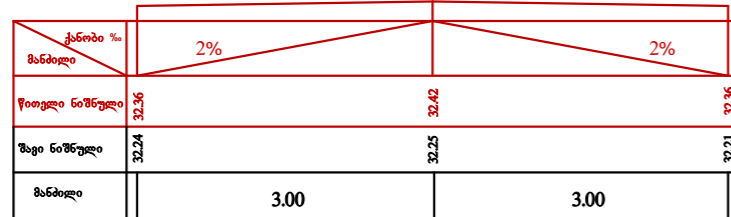


განივი პროფილი პკ 32+00

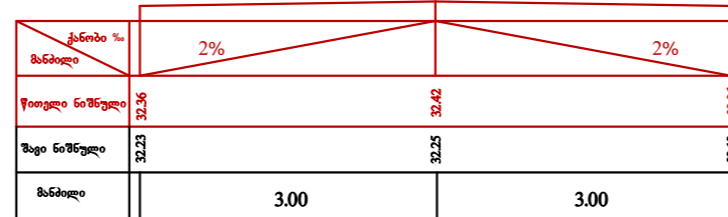


განივი პროფილი პკ 32+50

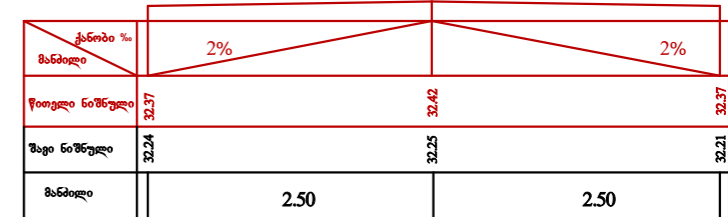


განივი პროფილი პკ 33+00

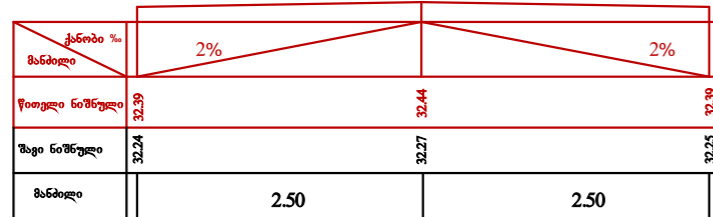


განივი პროფილი პკ 33+50

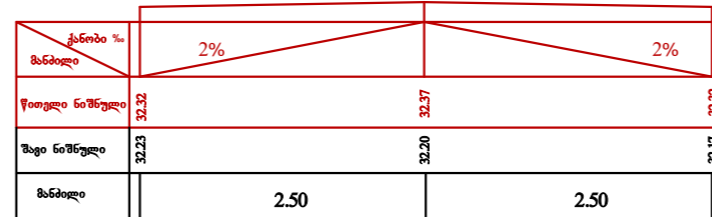


განივი პროფილი პკ 34+00

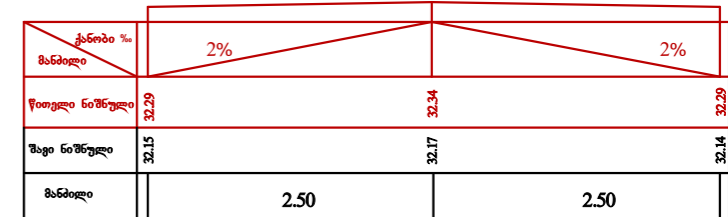


განივი პროფილი პკ 34+50

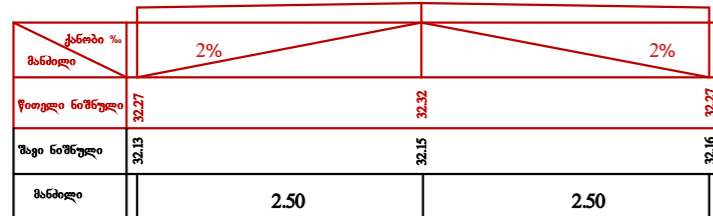


განივი პროფილი პკ 35+00

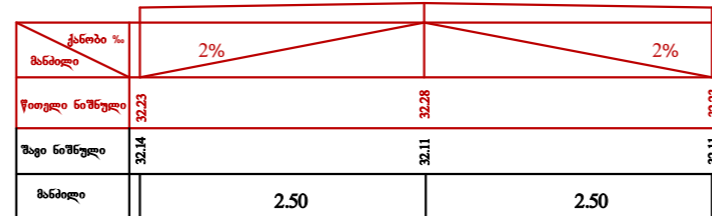


განივი პროფილი პკ 35+50

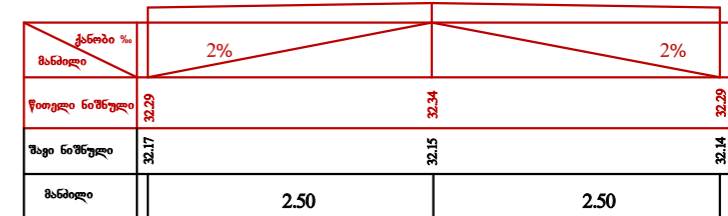


თანამდებობა	ხელმოწერა	გვარი	ზუგდიდის მუნიციპალიტეტის სოფელ ორხანტიას ცენტრიდან ოტობაიას ხილამდე გზის საკვალი ნაწილის განივი პროფილები			
დირექტორი		ნ. მუხლაძე				
ჯპ. უფროსი			ბზის განივი პროფილები	მასშტაბი	ფურცელი	ფურცლები
პრ. ავტორი		მ. ჯინჯიხაძე		1 : 400	40	47
დაამუშავა		მ. ჯინჯიხაძე	 შპს „სამართლებრივი ანალიზისა და ექსპერტიზის ცენტრი“			
შეამოწმა						


განივი პროფილი პკ 36+00

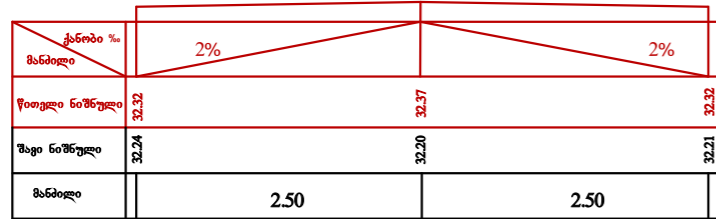

განივი პროფილი პკ 36+50

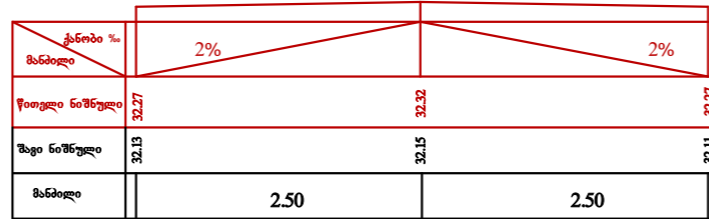


განივი პროფილი პკ 37+00

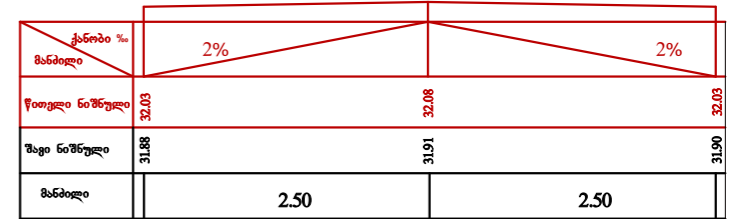


განივი პროფილი პკ 37+50




განივი პროფილი პკ 38+00

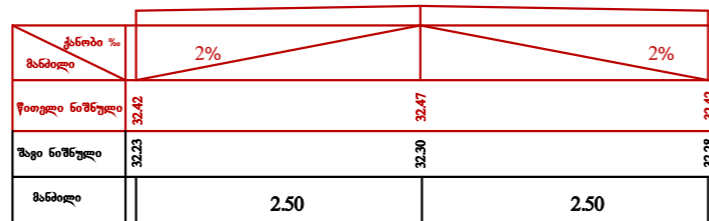


განივი პროფილი პკ 38+50

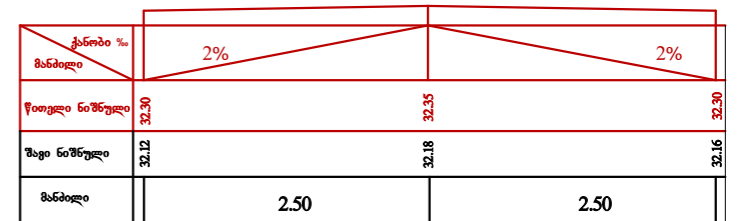


განივი პროფილი პკ 39+00

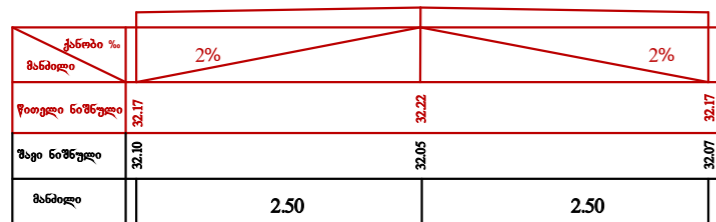


განივი პროფილი პკ 39+50

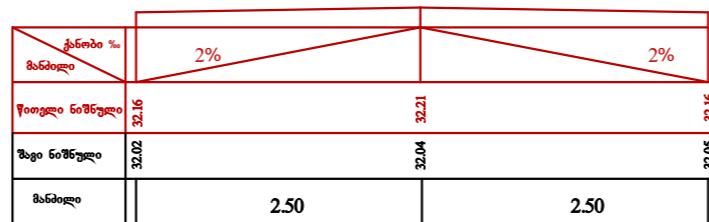


განივი პროფილი პკ 40+00

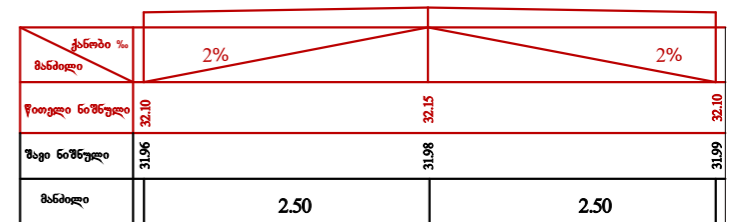


თანამდებობა	ხელმოწერა	გვარი	ზუბიძის მუნიციპალიტეტის სოფელ ორხანტიას ცენტრიდან ოტობაიას ხილამდე გზის საკვალი ნაწილის განივი პროფილები			
დირექტორი		ნ. მუხლაძე				
ჯპ. უფროსი			გზის განივი პროფილები	მასშტაბი	ფურცელი	ფურცლები
პრ. ავტორი		მ. ჯინჯიხაძე		1 : 400	41	47
დაამუშავა		მ. ჯინჯიხაძე	 შპს „სამართლებრივი ანალიზისა და ექსპერტიზის ცენტრი“			
შეამოწმა						


განივი პროფილი პკ 40+50

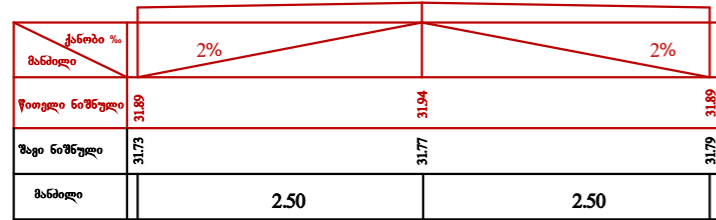


განივი პროფილი პკ 41+00

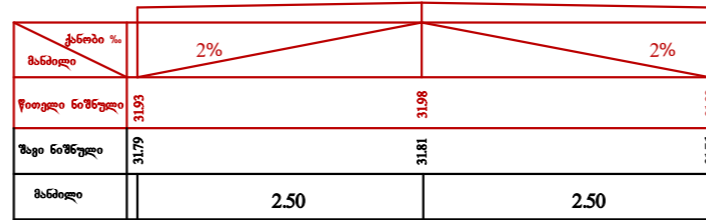


განივი პროფილი პკ 41+50

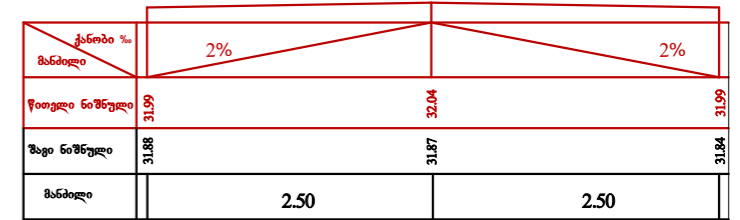


განივი პროფილი პკ 42+00

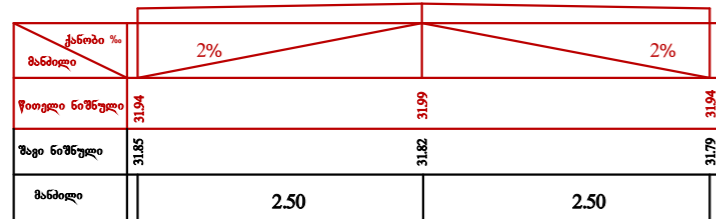


განივი პროფილი პკ 42+50

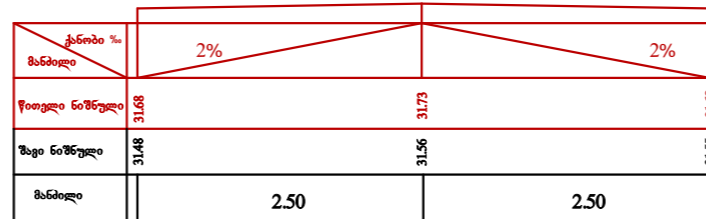


განივი პროფილი პკ 43+00

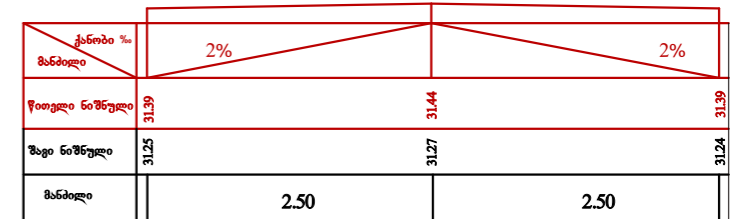


განივი პროფილი პკ 43+50

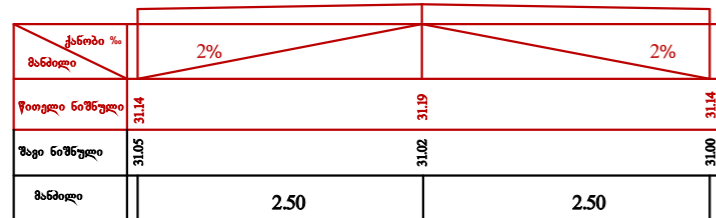

განივი პროფილი პკ 43+90

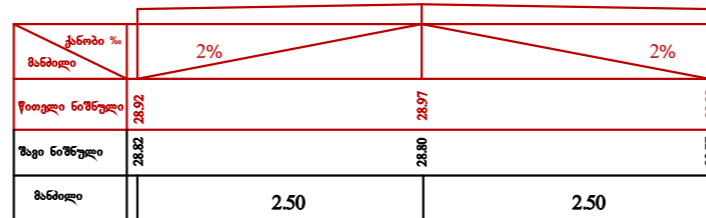



განივი პროფილი პკ 44+00

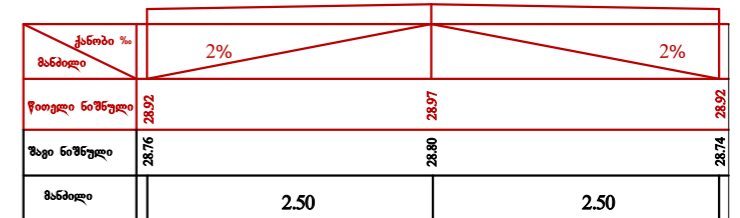


თანამდებობა	ხელმოწერა	გვარი	ზუგდიდის მუნიციპალიტეტის სოფელ ორსანტიას ცენტრიდან ოტობაიას ხილამდე გზის საკვალი ნაწილის განივი პროფილები			
დირექტორი		ნ. მუხლაძე				
ჯპ. უფროსი						
პრ. ავტორი		მ. ჯინჯიხაძე				
დაამუშავა		მ. ჯინჯიხაძე				
შეამოწმა			ბზის განივი პროფილები	მასშტაბი	ფურცელი	ფურცლები
			1 : 400	42	47	
			შპს „სამართლებრივი ანალიზისა და ექსპერტიზის ცენტრი“			

წერილმარცვლოვანი ა/ბეტონის საფარი სისქით 4სმ
 მსხვილმარცვლოვანი ა/ბეტონის საფარი სისქით 5სმ
 ქვიშა-ღორღის საფარი სისქით 8 სმ
 არსებული გრუნტი

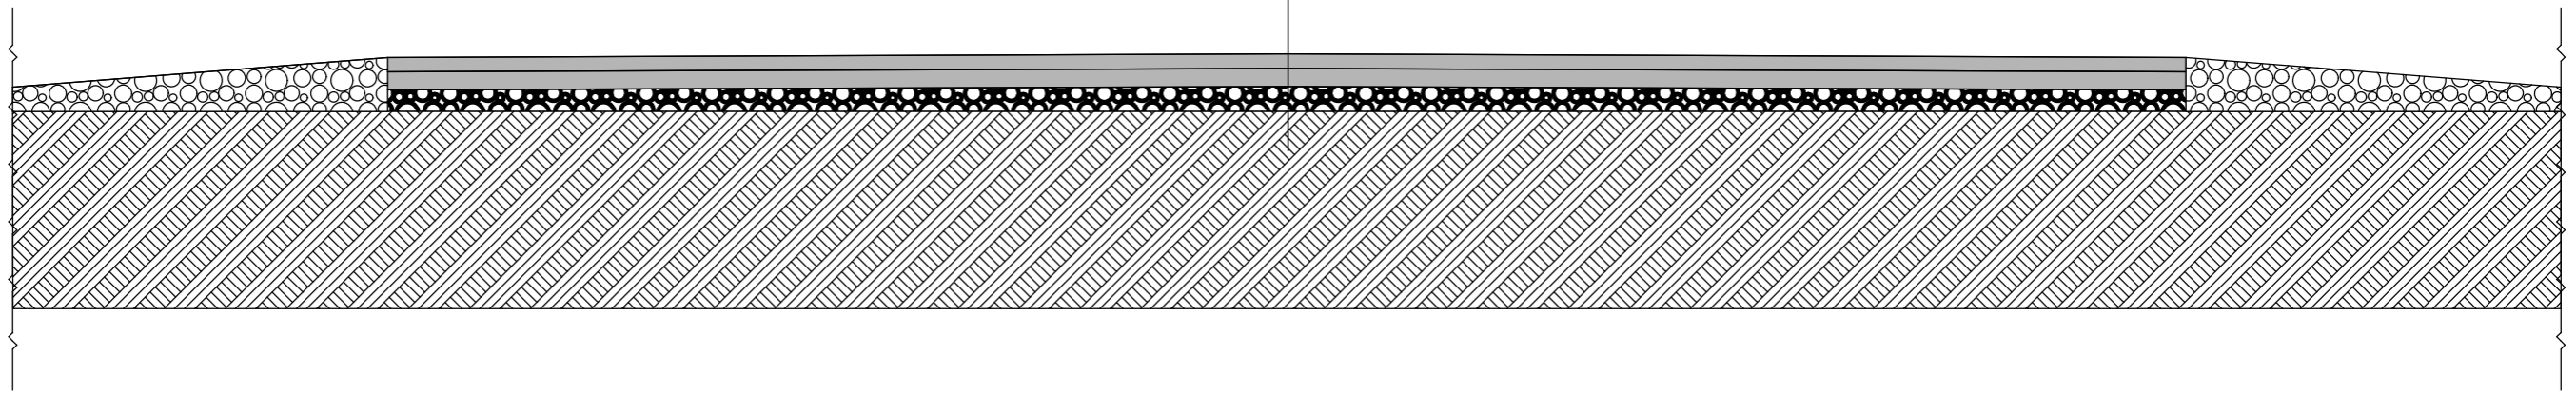


თანამდებობა	ხელმოწერა	გვარი	ზუბიდიის მუნიციპალიტეტის სოფელ ორსანტიას ცენტრიდან ოტობაიას ხიდამდე გზის სავალი ნაწილის რეაბილიტაცია ჭრილები			
დირექტორი		ნ. მუმლაძე				
ჯბ. უფროსი			გზის სამონტაჟო ტიპი	მასშტაბი	ფურცელი	ფურცლები
პრ. ავტორი		მ. ჯინჯოხაძე		1 : 20	43	47
დაამუშავა		მ. ჯინჯოხაძე	 შპს „სამართლებრივი ანალიზისა და ექსპერტიზის ცენტრი“			
შეამოწმა						


ხიდის გეგმა
მ 1:100

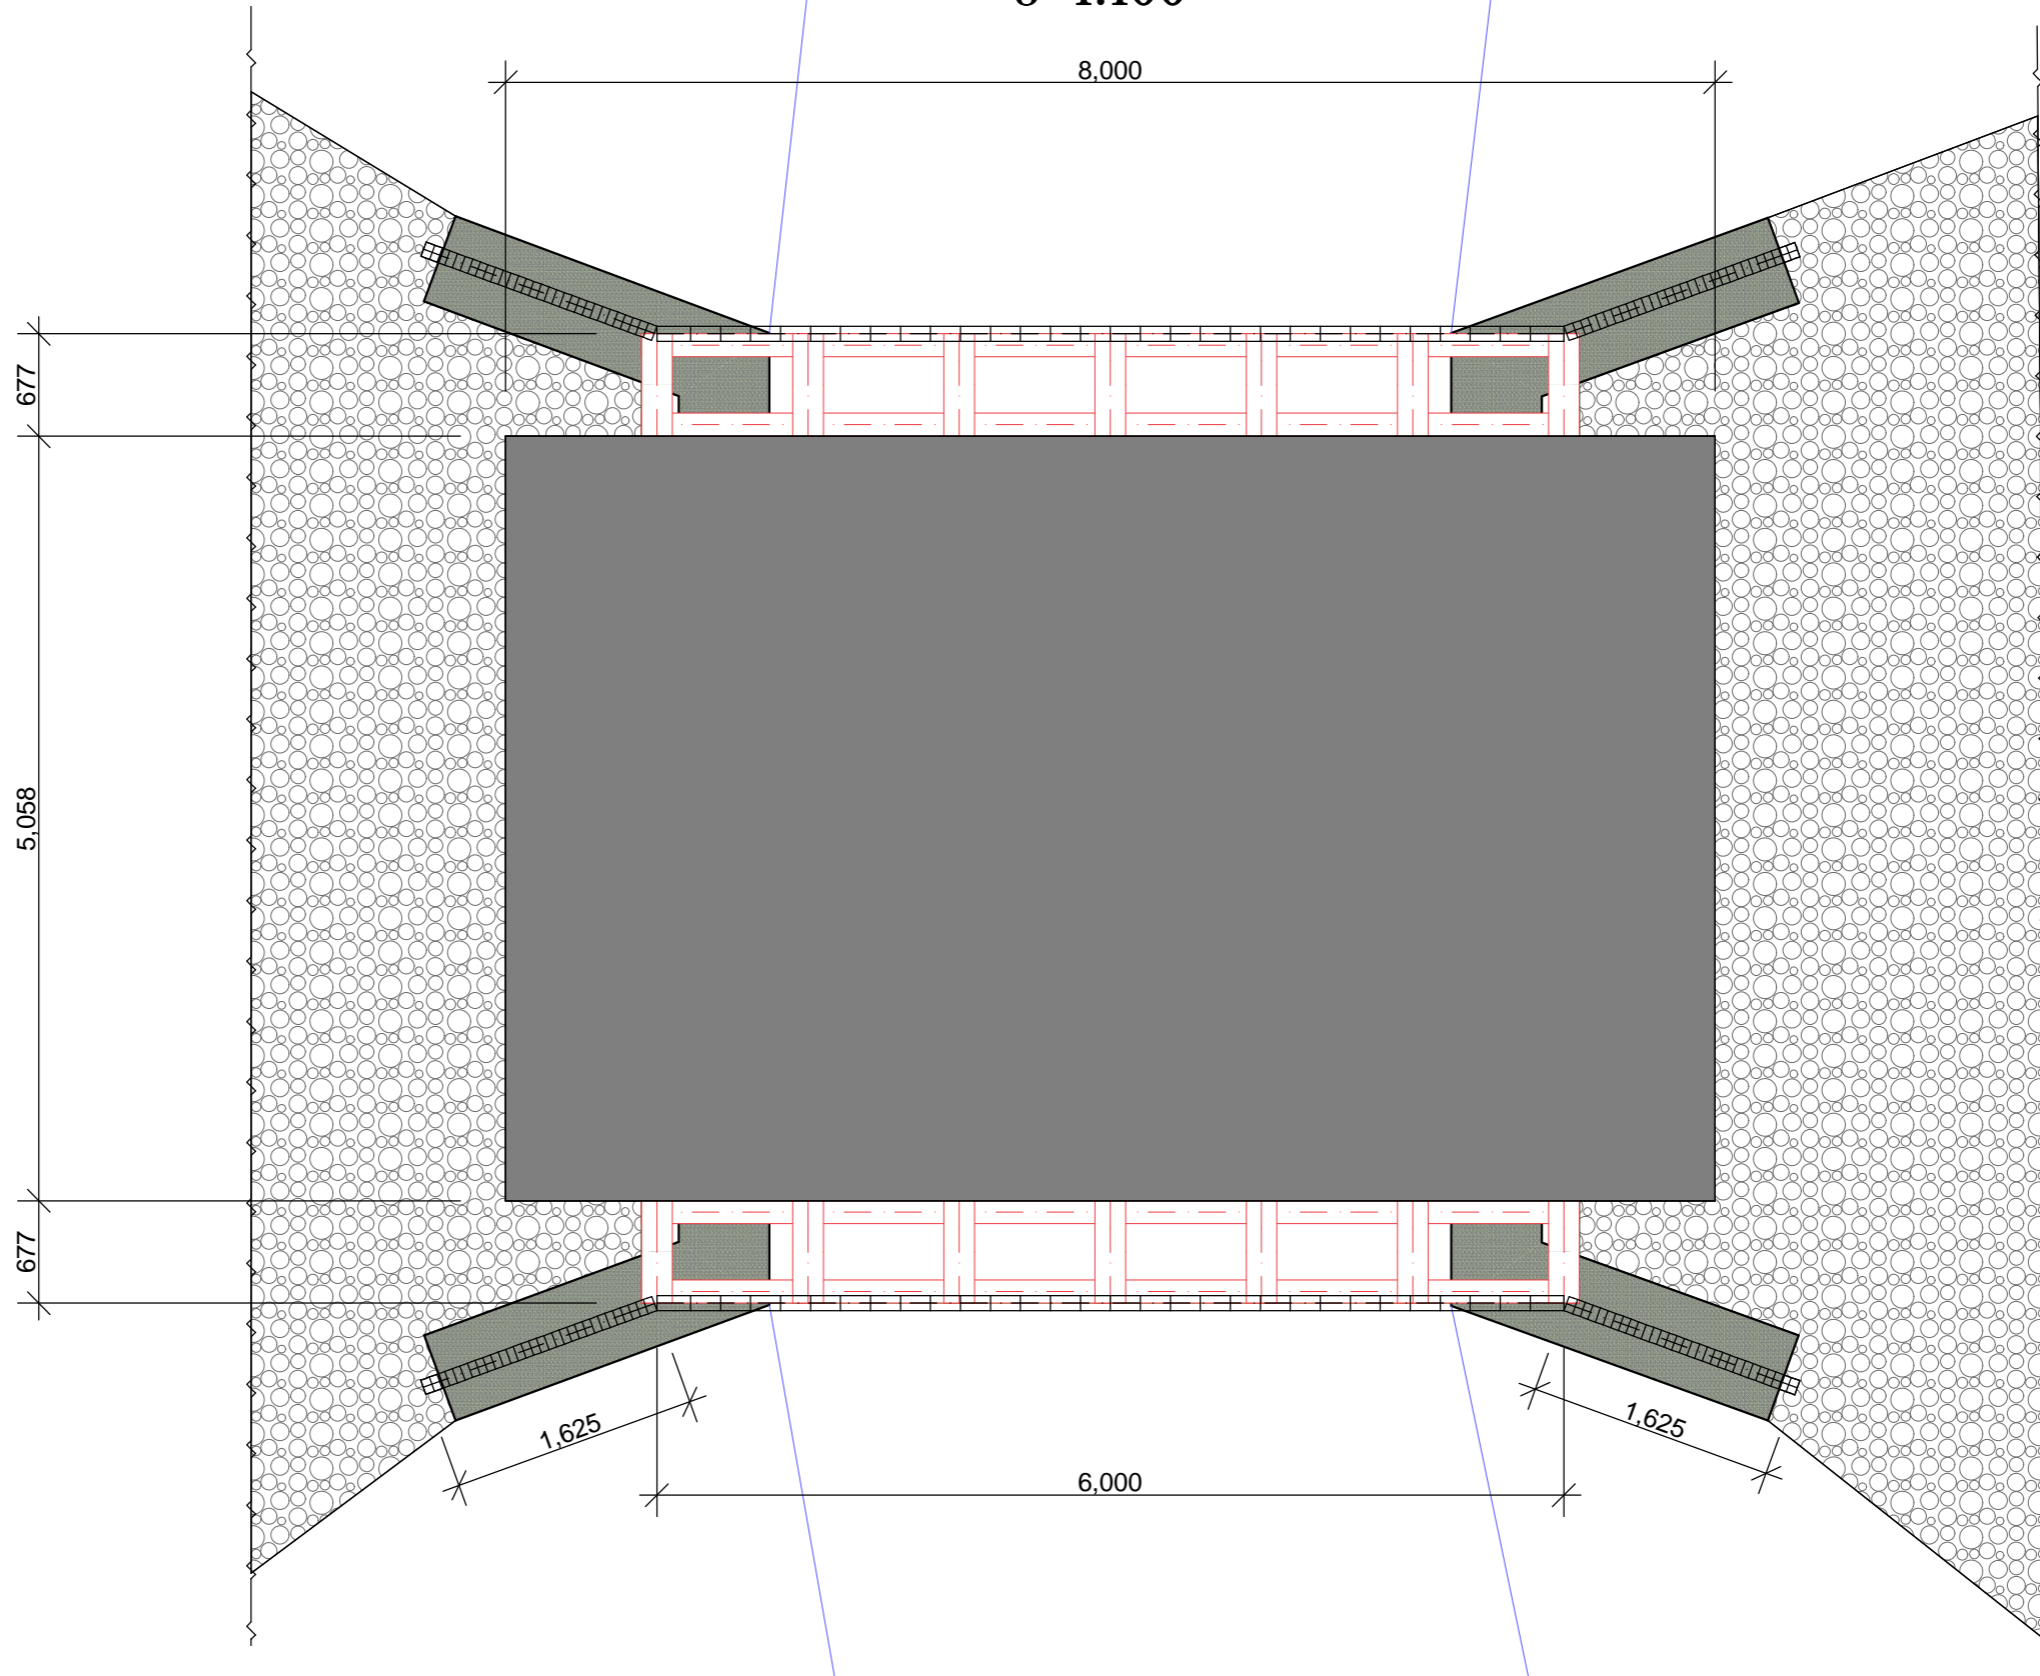


თანამდებობა	ხელმოწერა	გვარი
დირექტორი		ნ. მუხლაძე
პრ. უფროსი		
პრ. ავტორი		მ. ჯინჯოხაძე
დაამუშავა		მ. ჯინჯოხაძე
შეამოწმა		

ზუბიძის მუნიციპალიტეტის სოფელ ორსანტის ცენტრიდან ოტობიუს ხიდამდე გზის სავალი ნაწილის რეაბილიტაცია ჭრილები			
მასშტაბი	ფურცელი	ფურცლები	
1 : 20	44	47	
ხიდ ბოგბიტის გეგმა			
		შპს „სამართლებრივი ანალიზისა და ექსპერტიზის ცენტრი“	


რკ/ბეტონის წყალსატარი მილები პკ20+78; პკ22+86; პკ25+12; პკ27+77;
მ 1:50

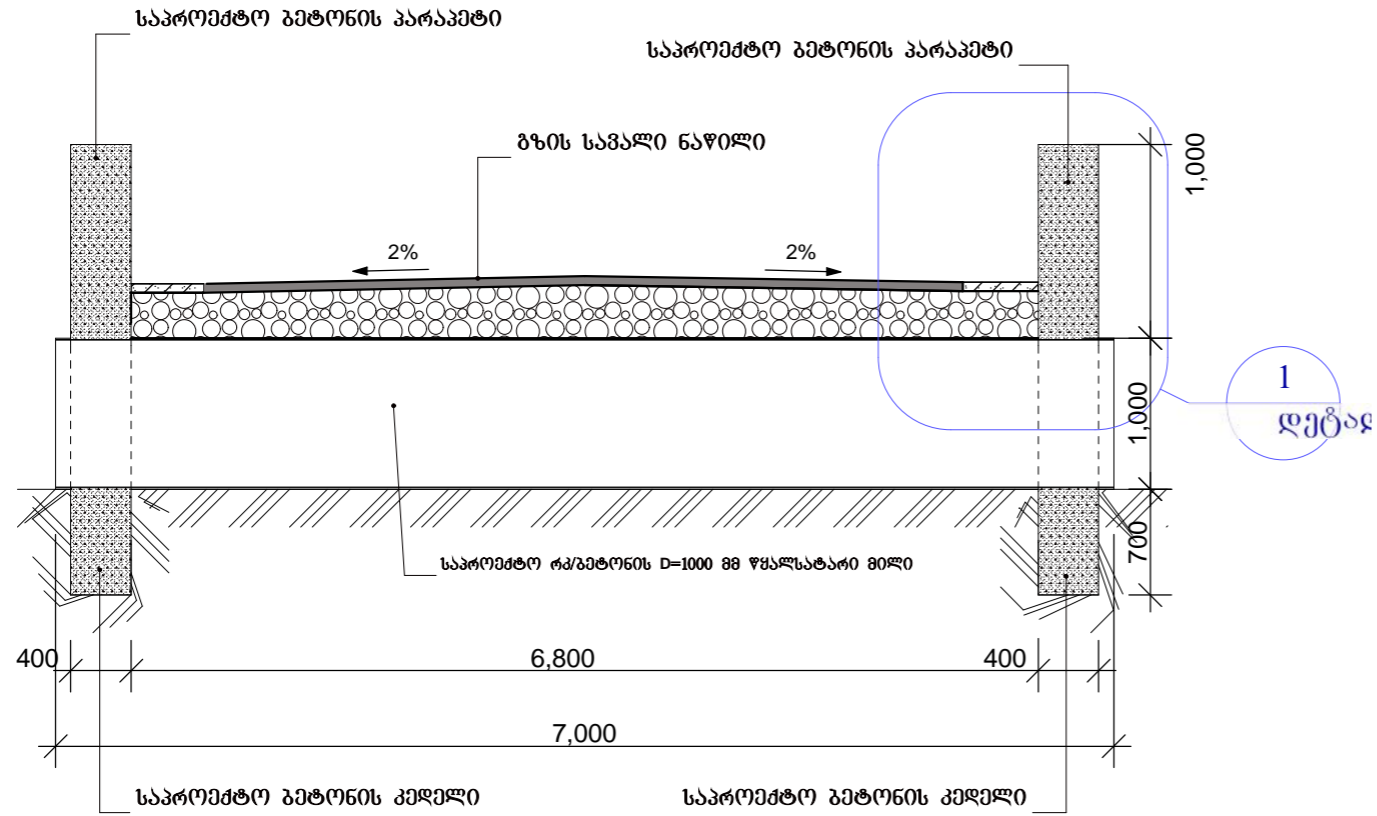

დეტალი 1-1
მ 1:20

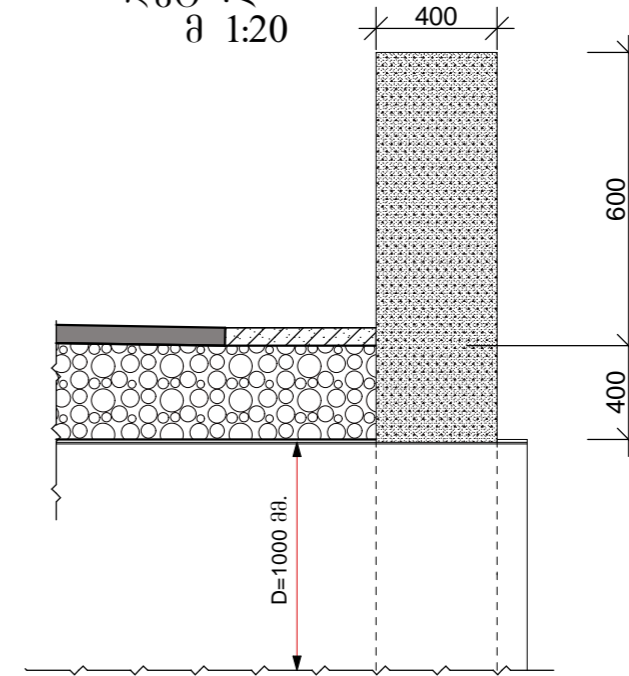


ეზობთან შესასვლელების ფოლადის წყალსატარი მილებისა და გზის მოწყობის სქემა (80 ერთეული)
მ 1:50

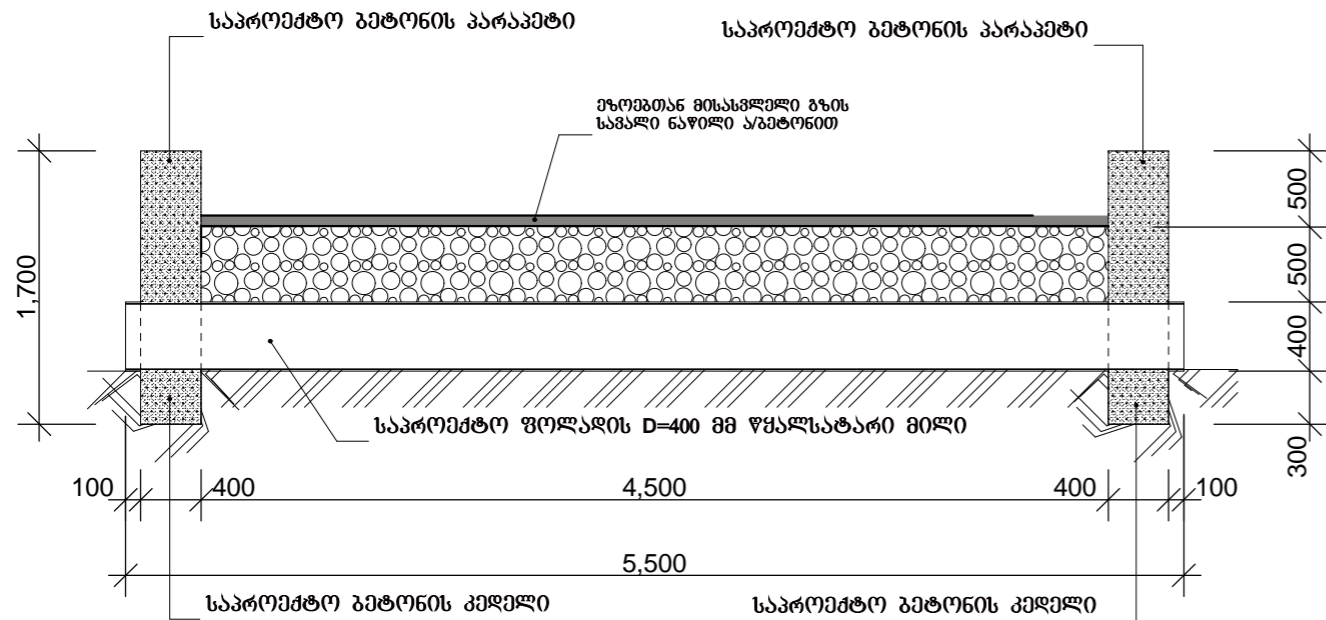



თანამდებობა	ხელმოწერა	გვარი	ზუბილის მუნიციპალიტეტის სოფელ ორსანტიას ცენტრიდან ოტობიუს ხიდამდე გზის საგალი ნაწილის რეაბილიტაცია		
დირექტორი		ბ. მუხლაძე	მიღ-ხიდეების ჰრილები		
პრ. უფროსი		მ. ჯინჯიხაძე			
პრ. ავტორი		მ. ჯინჯიხაძე			
დაამუშავა					
შეამოწმა					
			მასშტაბი	ფურცელი	ფურცლები
			1 : 20	45	47
			შპს „სამართლებრივი ანალიზისა და ინჟინერიის ცენტრი“		


ხიდ გოგობის ბანო80 ჰრილი
მ 1:50

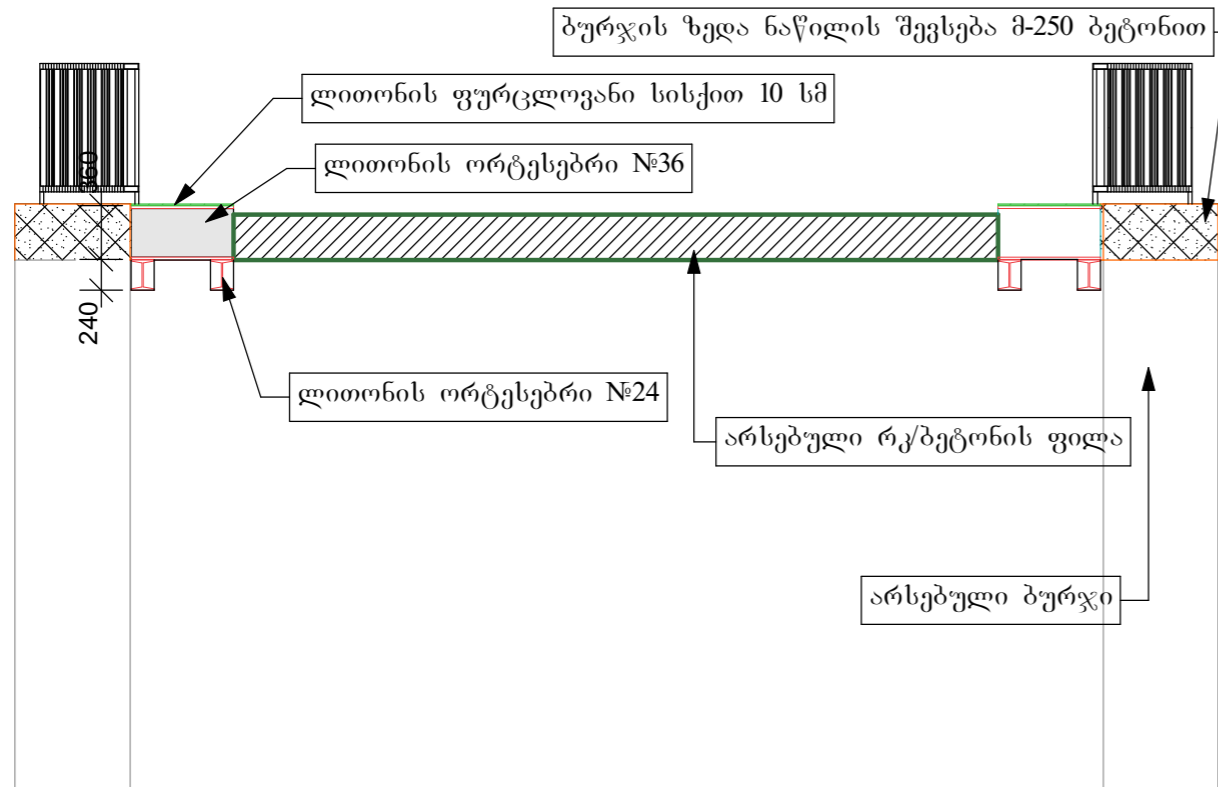


ხიდ გოგობის ბრძ080 ჰრილი
მ 1:50

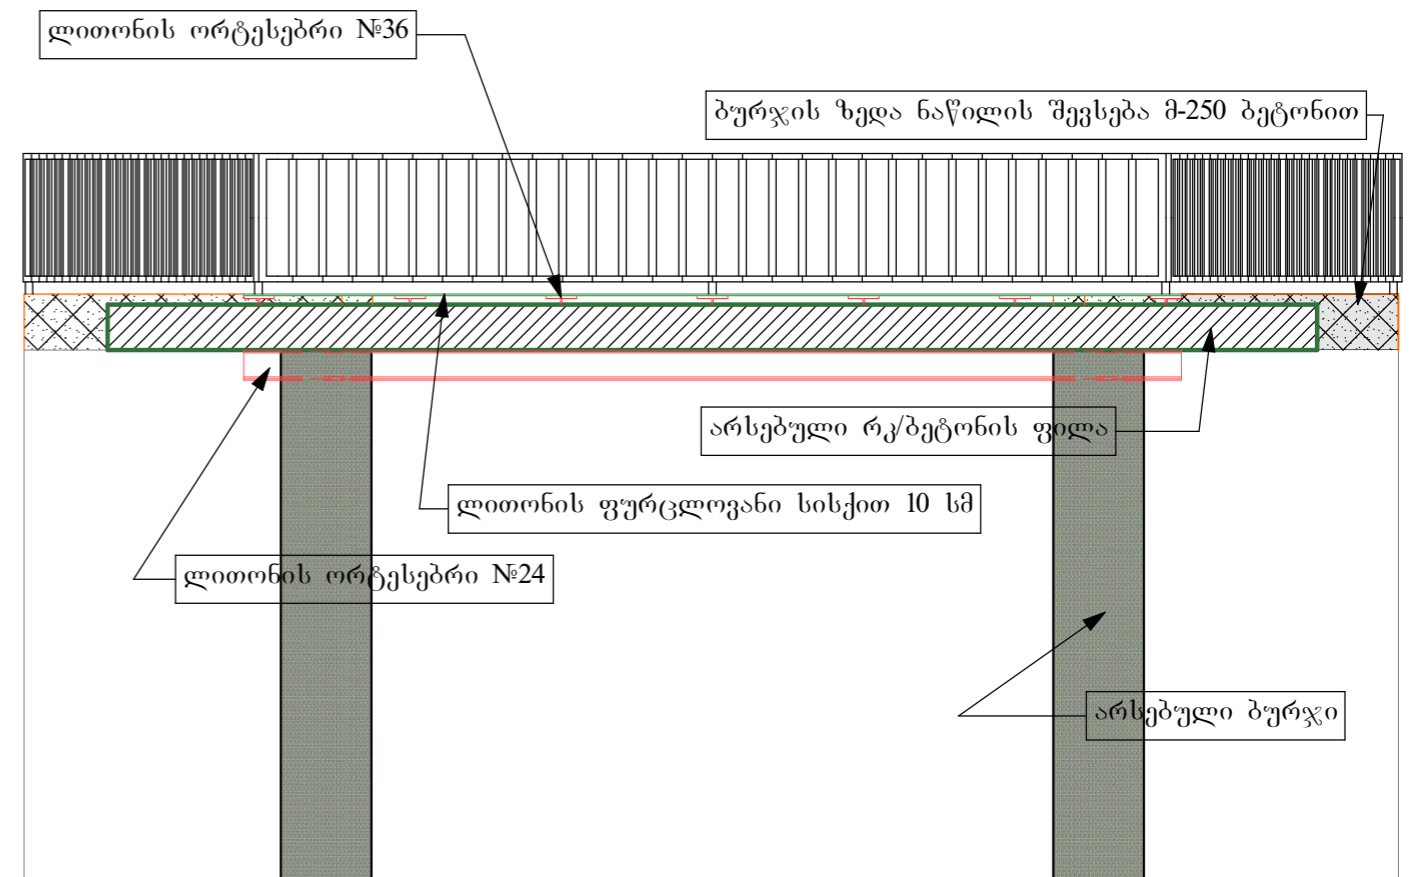

თანამდებობა	ხელმოწერა	გვარი	ზუბაიძის მუნიციპალიტეტის სოფელ ორსანტის ცენტრიდან ოტობაიას ხიდამდე გზის საკვალი ნაწილის რეაბილიტაცია ჰრილები			
დირექტორი		ნ. მუმლაძე				
ჯბ. უფროსი			ხიდ-გოგობის ბრძ080 და ბანო80 ჰრილები	მასშტაბი	ფურცელი	ფურცლები
პრ. ავტორი		მ. ჯინჯიხაძე		1 : 20	46	47
დაამუშავა		მ. ჯინჯიხაძე	 შპს „სამართლებრივი ანალიზისა და ექსპერტიზის ცენტრი“			
შეამოწმა						

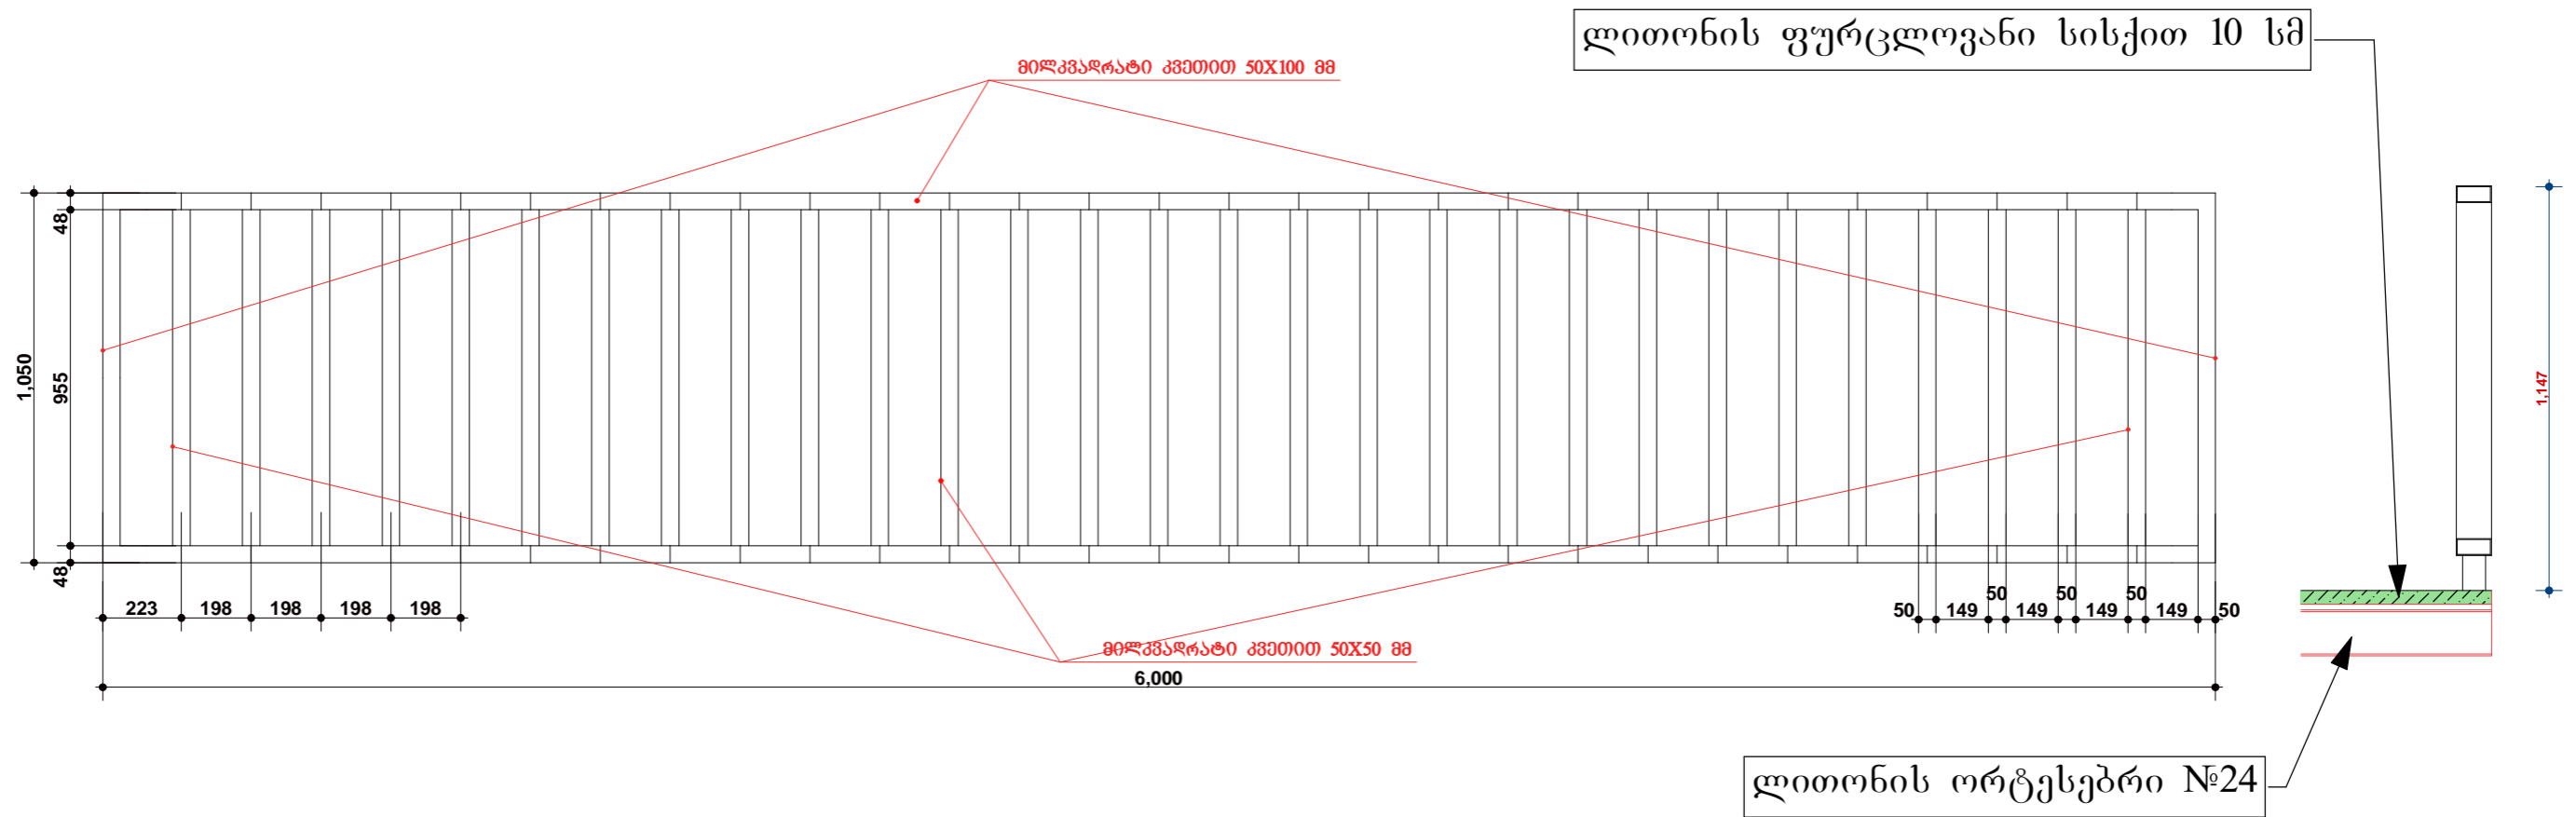

თანამდებობა	ხელმოწერა	გვარი	ზუბილის მუნიციპალიტეტის სოფელ ორსანტიას ცენტრიდან ოტობაიას ხიდამდე გზის საკვალი ნაწილის რეაბილიტაცია ჭრილები			
დირექტორი		ნ. მუმლაძე				
პრ. უფროსი			მრავლობის ესკიზი	მასშტაბი	ფურცელი	ფურცლები
პრ. ავტორი		მ. ჯინჯიხაძე		1 : 20	47	47
დაამუშავა		მ. ჯინჯიხაძე	 შპს „სამართლებრივი ანალიზისა და ექსპერტიზის ცენტრი“			
შეამოწმა						