


ლითონის დეკორატიული ღოგა მ. 1 : 20

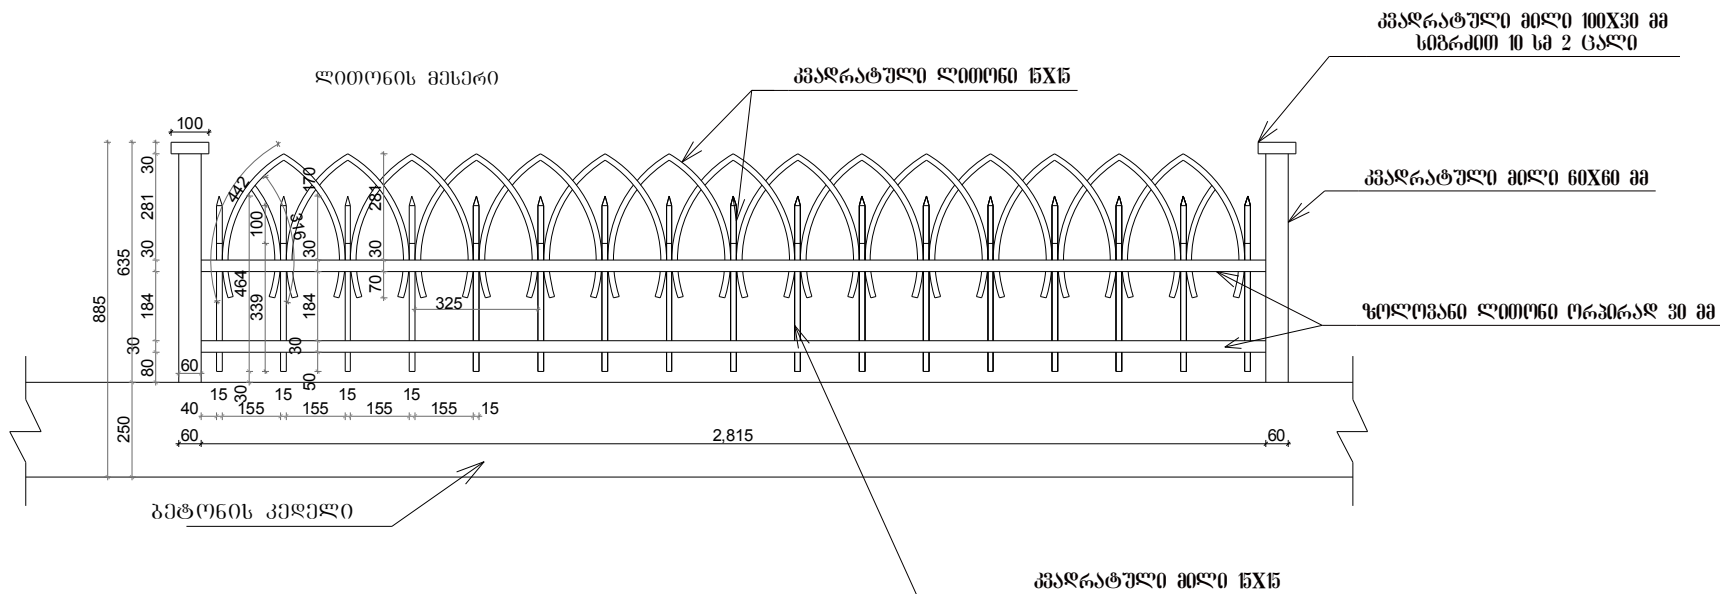

მასალების ამოკრება ერთი მაღისათვის (2.875მ)

1. კვადრატული მილი 60X60	1.0 მ
2. კვადრატული მილი 100X30	0.2 მ
3. კვადრატული მილი 15X15	5.8 მ
4. კვადრატული ლითონი 15X15	16.1 მ
5. წოლვანი ლითონი 30 მმ	11.26 მ