



სიტუაციური გეგმა მ. 1:100


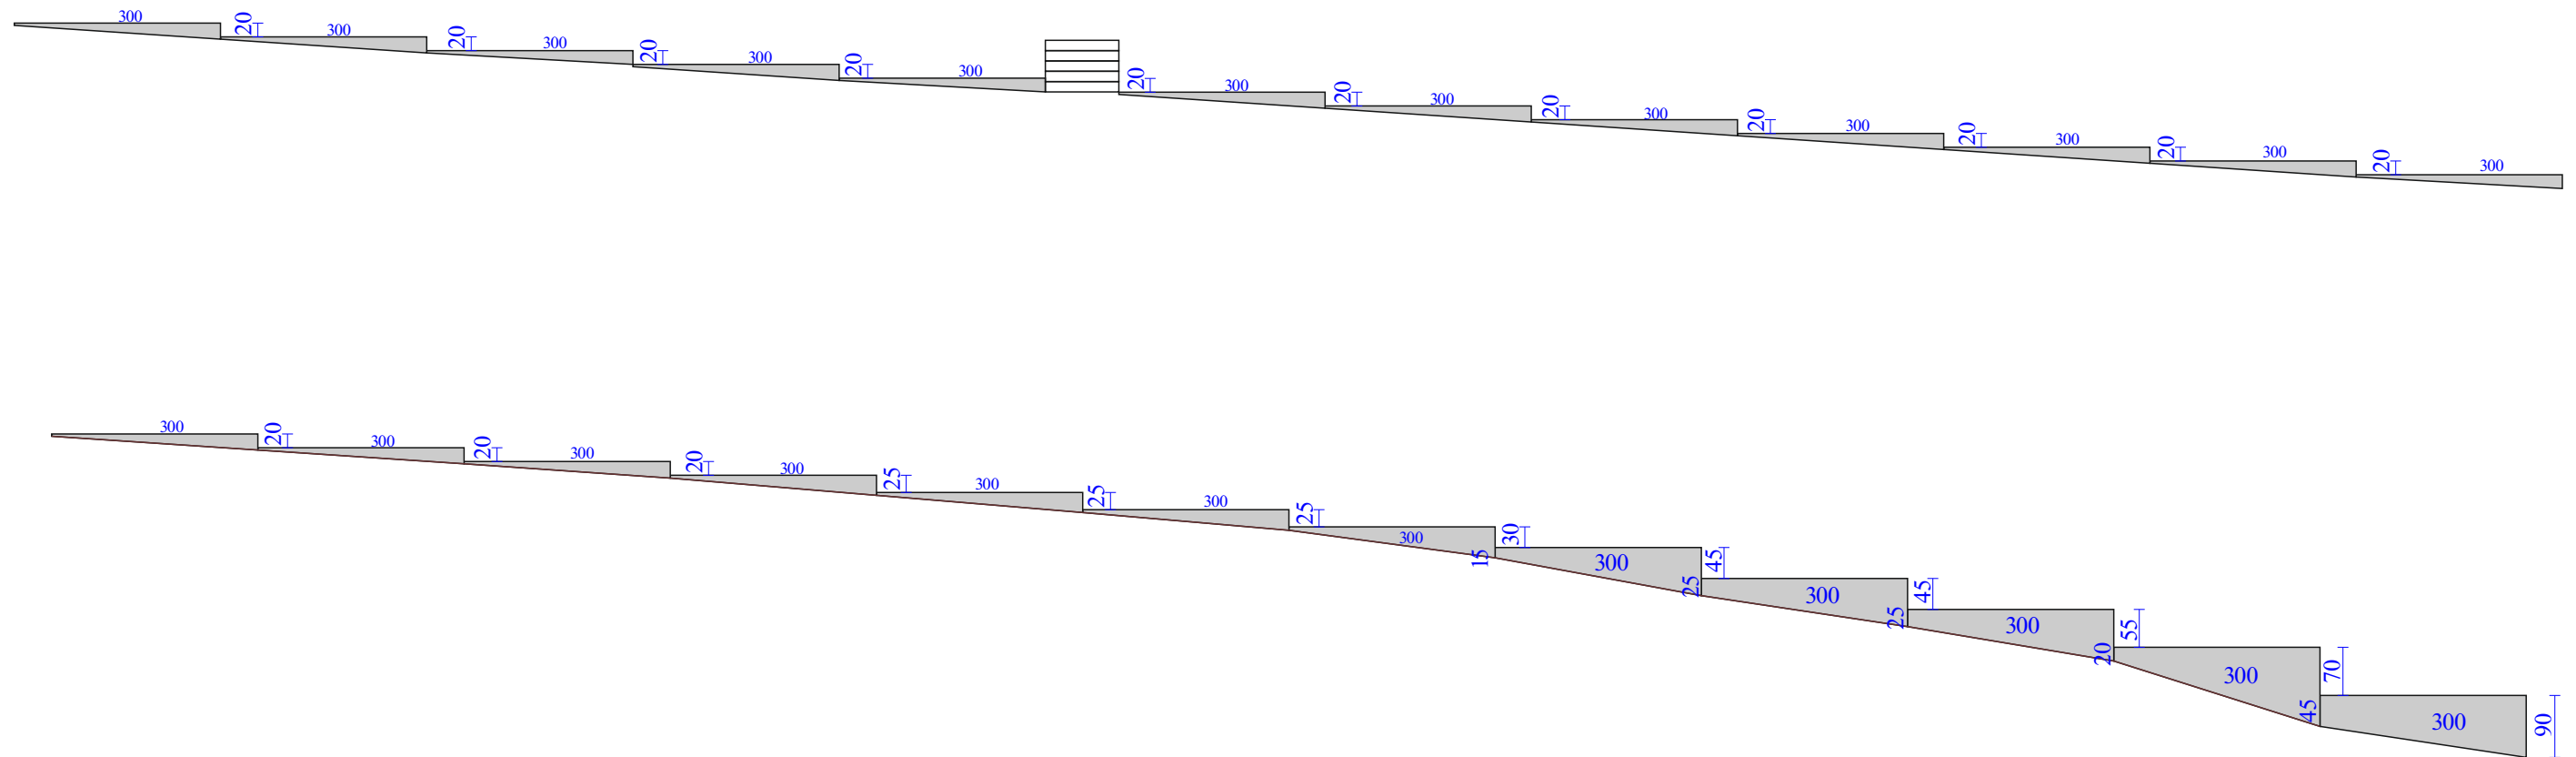


ფინანსური	გადაწყვეტილება			დამატებითი:			
				ხელის შეწყობის გეგმვა	2014 წ.		
შესრულდა	გადაწყვეტილება			დამატებითი დ. გადაწყვეტილების დატვირთვით	საბჭო	ფარგ-ი	ფარგ-ი
				მოქმედების უძღვანელოება			
კომპრომიზი	გადაწყვეტილება			სიტუაციური გეგმა	ი.გ. „მნიშვნელოვანი“		

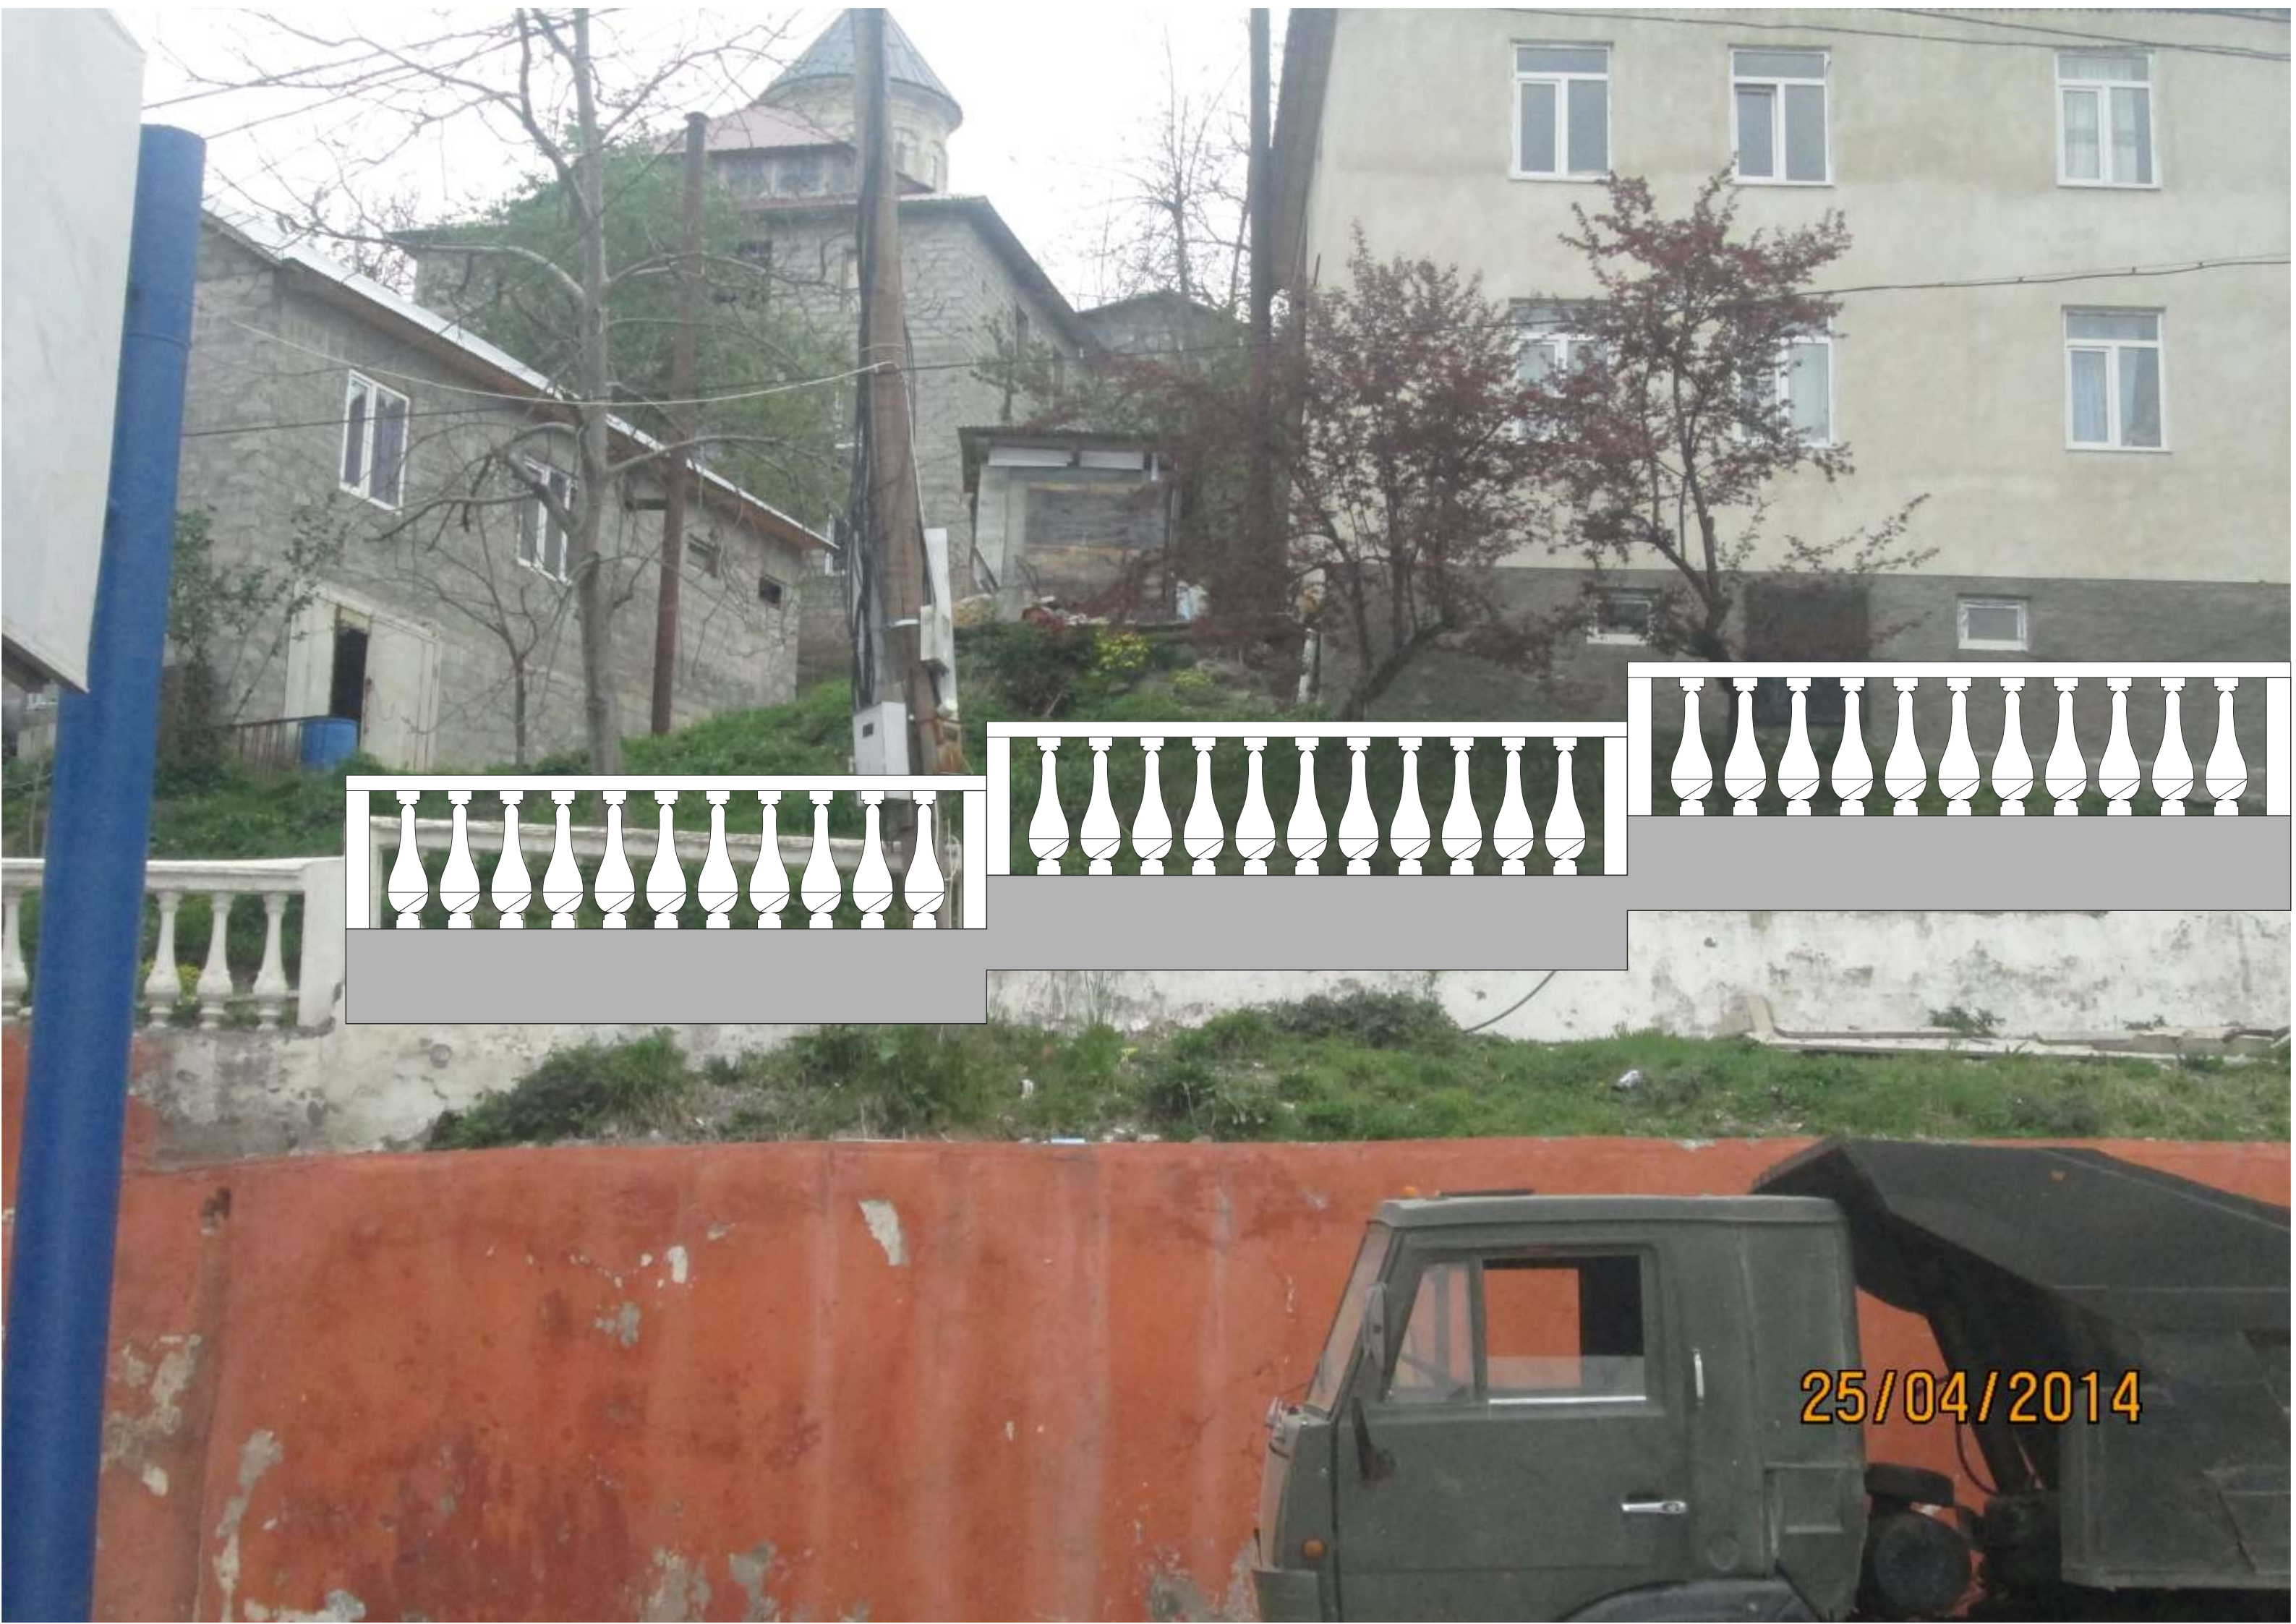

25/04/2014

ბეტონის მოაჯირების ფასადი

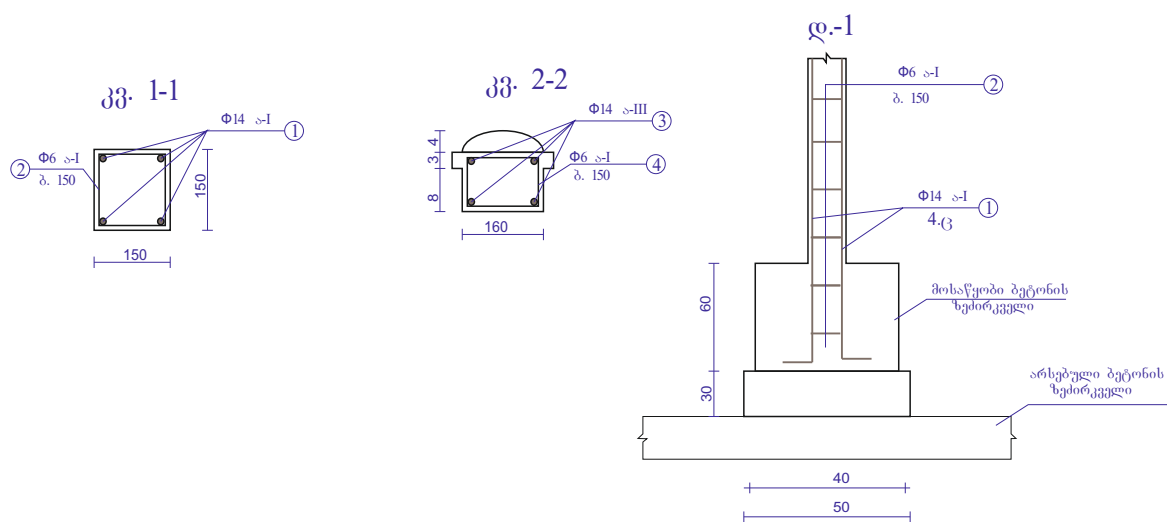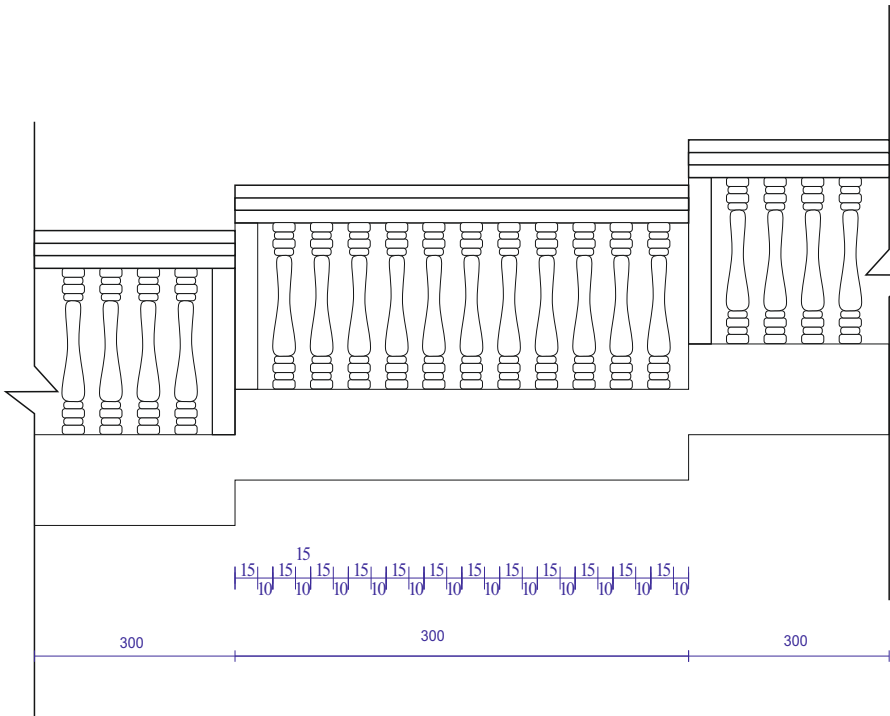

ერთ. ელემენტის მასალების ხარჯი

ფურცლები	№	ეხ.ეიზი	ფ. მმ.	ლ. სმ.	ნ ც.	ΣL მ.	Q კგ.	ΣQ კგ.	ბეტონი
საბაზი	1		Φ14 ა-III	170	4	6,8	1,21	8,228	vბ.0,025
	2		Φ6 ა-I	50	6	4,5	0,222	1	
	სულ. ზც.								
საბრტყელი	1		Φ14 ა-III	320	4	12,8	1,21	15,49	vბ.0,067
	2		Φ6 ა-I	56	19	10,64	0,222	2,36	
	სულ. ზც.								

დირექტორი	გ.ბოლქვაძე			დამავეთი: ხალოს მუნიციპალიტეტის გამგეობა	2014 წ		
გეგმარა	გ.ბოლქვაძე				სტადია	ფურც-ი	ფურც-ბი
პროგნოზირება	თ.ბოლქვაძე			ფასადი, მასალის სპეციფიკაცია, ჯარილები	ი.გ „მინილ ბოლქვაძე“		

დამკვეთი:
სულოს მუნიციპალიტეტის გამგეობა

მიმწოდებელი:
ი. მ. მისხილ ბოლქვაძე

დაბა სულო დ. მამულაძის ქუჩა

ს ა რ ჯ მ ა ღ რ ი ც ხ ვ ა

ლაორაბიული მოაჯირების აღდგენა-რეკონსტრუქციაზე

2014 წ.