


# ბანკ-გეგმა

რუსთაველის ქ. №8- №10 №12  
 ნაზარაძის ქ. №2  
 საერთო ფართობი S=2172მ²

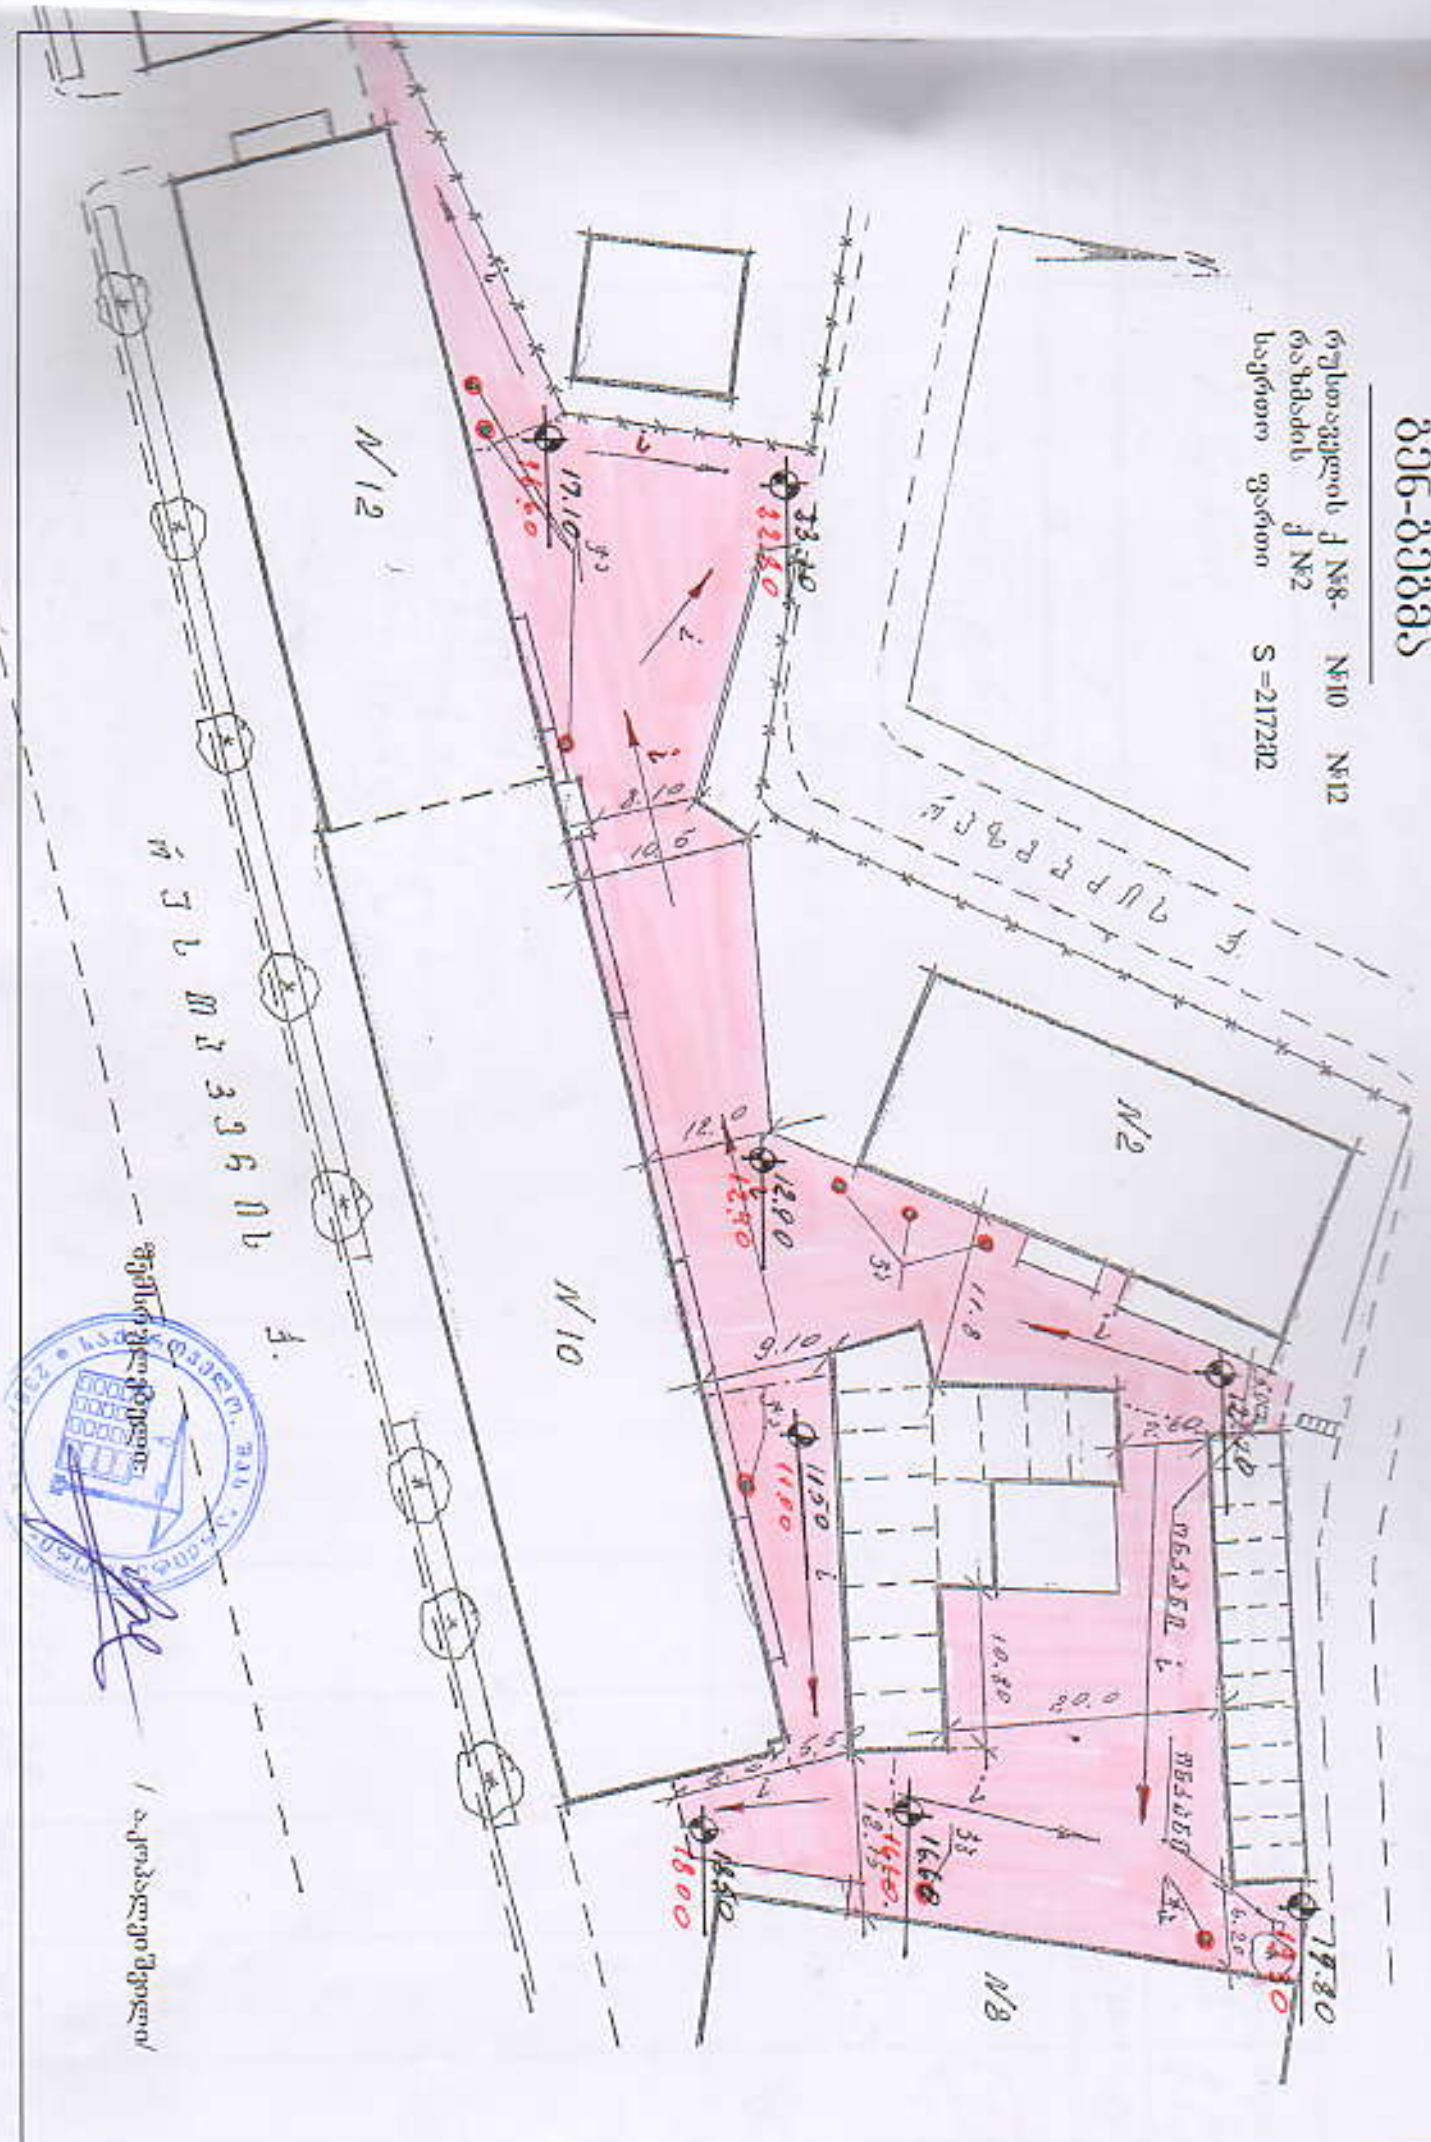

შ. ჯ. ლ. მ. ა. ვ. ვ. გ. ბ. ლ. ჯ.



*[Handwritten signature]*

ა. კობახიძე