


ლოკალურ-რესურსული ხარჯთაღრიცხვა N1


საერთო სამშენებლო სამუშაოებზე ქ. ბათუმში აღმაშენებლის ქ N 14-ში მდებარე N 10
საბავშვო ბაღის შენობაზე პანდუსის მოწყობაზე

№	საფუძველი	სამუშაოს დასახელება	განზომილების ერთეული	რაოდენობა		სახარჯთაღრიცხვო ღირებულება	
				განზომილები სერთულზე	საპროექტო მონაცემებზე	განზომილები სერთულზე	სულ
1	2	3	4	5	6	7	8
1	ს.ნ. და წ. 46-18-4	არსებული ზედაპირის დაბუდრვა დ20 მმ-დე ხვრელების მოწყობა ელექტრო ხეხრხებისა (ბოში) და ბურღების საშუალებით დიდი დინამიური დარტყმების გარეშე	100 ცალი		0,06		
1.1	კ=1,15	შრომითი დანახარჯები	კაც/სთ	105,8	6,348		
1.2	კ=1,16	სხვადასხვა მანქანები	ლარი	64,40	3,864		
2	ს.ნ. და წ. 46-22-5 მისადგამები	ხვრელების შევსება ეპოქსიდით და დაანკერება	კბ/მ		0,01		
2.1		შრომითი დანახარჯები	კაც/სთ	74,20	0,742		
2.2		სხვადასხვა მანქანები	ლარი	1,10	0,01		
2.3		ეპოქსიდი	კბ	-	1,05		
2.4		ანკერები	კბ	-	1,80		
3	საბაზრო	უქანგავი სპეც. პერფორირებული ფურცლებისგან დამზადებული ეტლის ასასვლელი ტრაპის (პანდუსის) მოწყობა ასაკეცი მექანიზმებით 3,11X0,8X 1 ცალი	ცალი		1,00		
		ლოკალ. უწყისის ჯამი	ლარი				
		1. შრომითი რესურსები	ლარი				
		2. სამშენებლო მანქანები	ლარი				
		3. მატერიალური რესურსები	ლარი				
		პირდაპირი დანახარჯების ჯამი	ლარი				
		ზედნადები ხარჯები 10%	ლარი				
		ჯამი ზედნადებ ხარჯებთან ერთად	ლარი				
		გეგმიური დაგროვება 8%	ლარი				
		სულ	ლარი				

ფასადის ფრაგმენტი მ 1 : 50

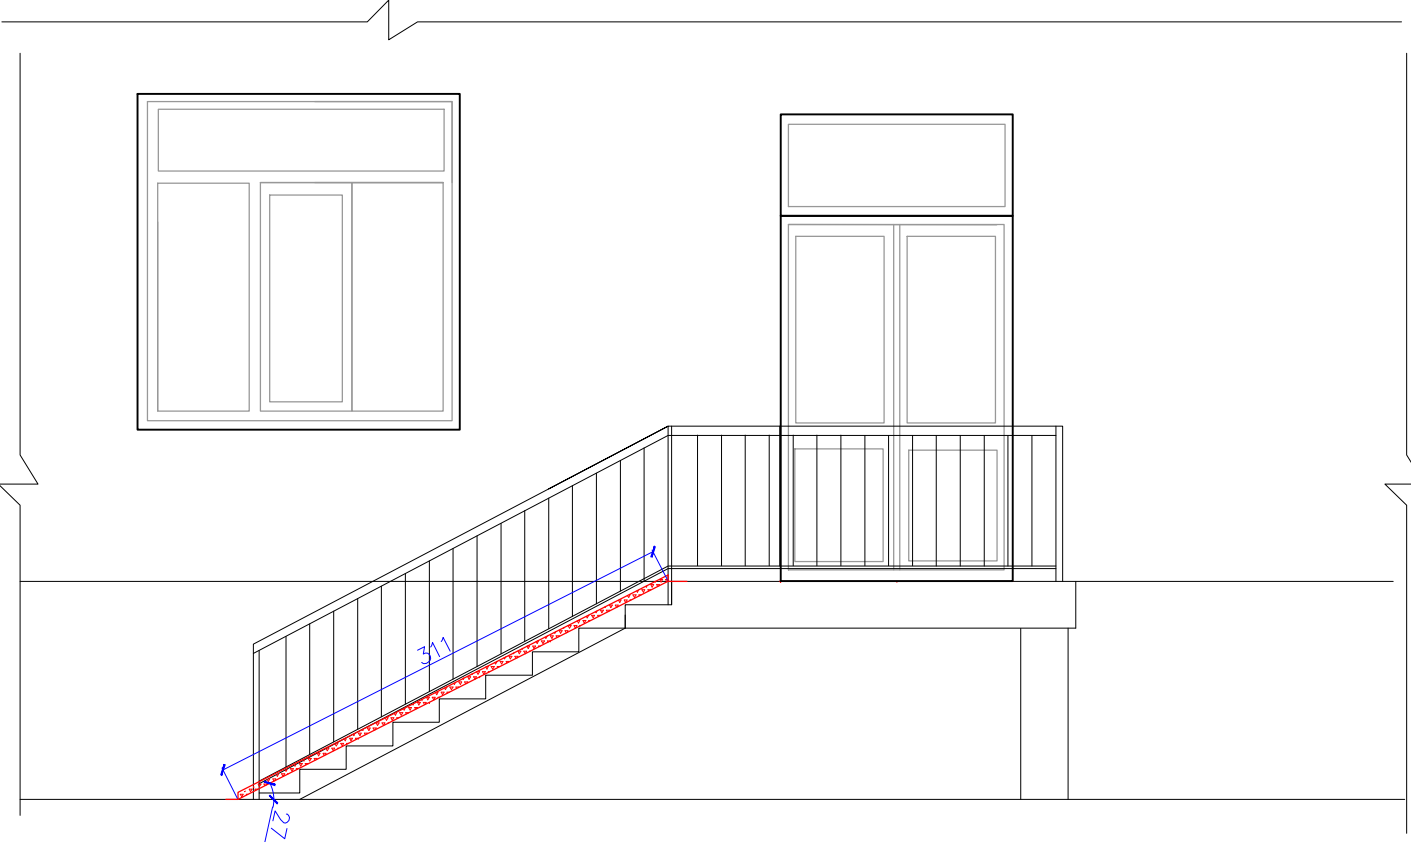


ბეჭმე (ანაზომი) მ 1 : 50

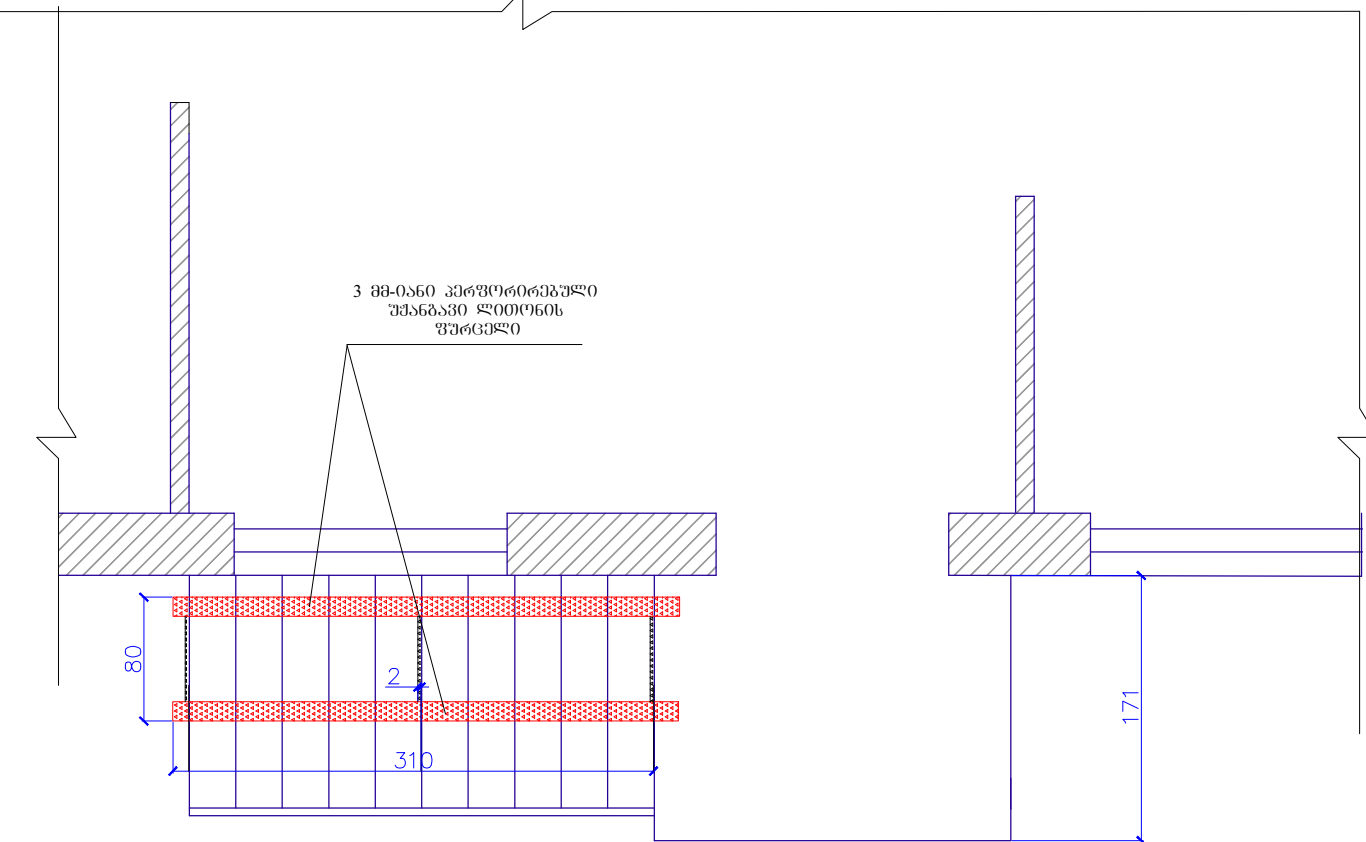

ფოტო მასალა



ნიმუში

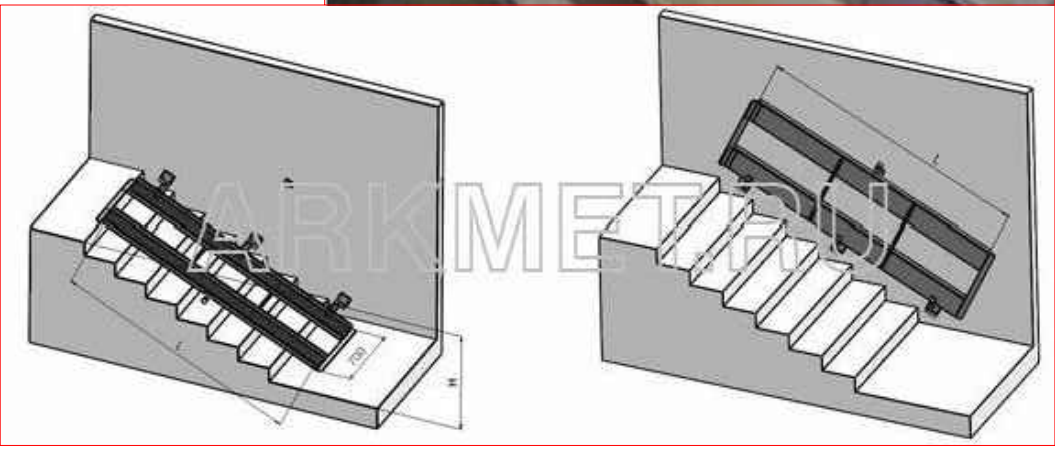

შენიშვნები

ობიექტი:
ქ. ბათუმი,
საარჩევნო უბანი 69
აღმავლენების ქ. №14
№10 საბავშვო ბაღის
ფენობაზე
პანელის მოწყობა

დამკვეთი:

ბათუმის მერიია

დამკვეთის №

დირექტორი	არქიტექტორი	შეასრულა	შეამოწმა		

არქიტექტურული ნაწილი

სტადია	ფურცელი	ფურცლები
მ.პ.	ა-1	2

ნახაზი:

ფასადის ფრაგმენტის
(ანაზომი)
ბეჭმე (ანაზომი)

ბათუმი