


პროექტი 1-1

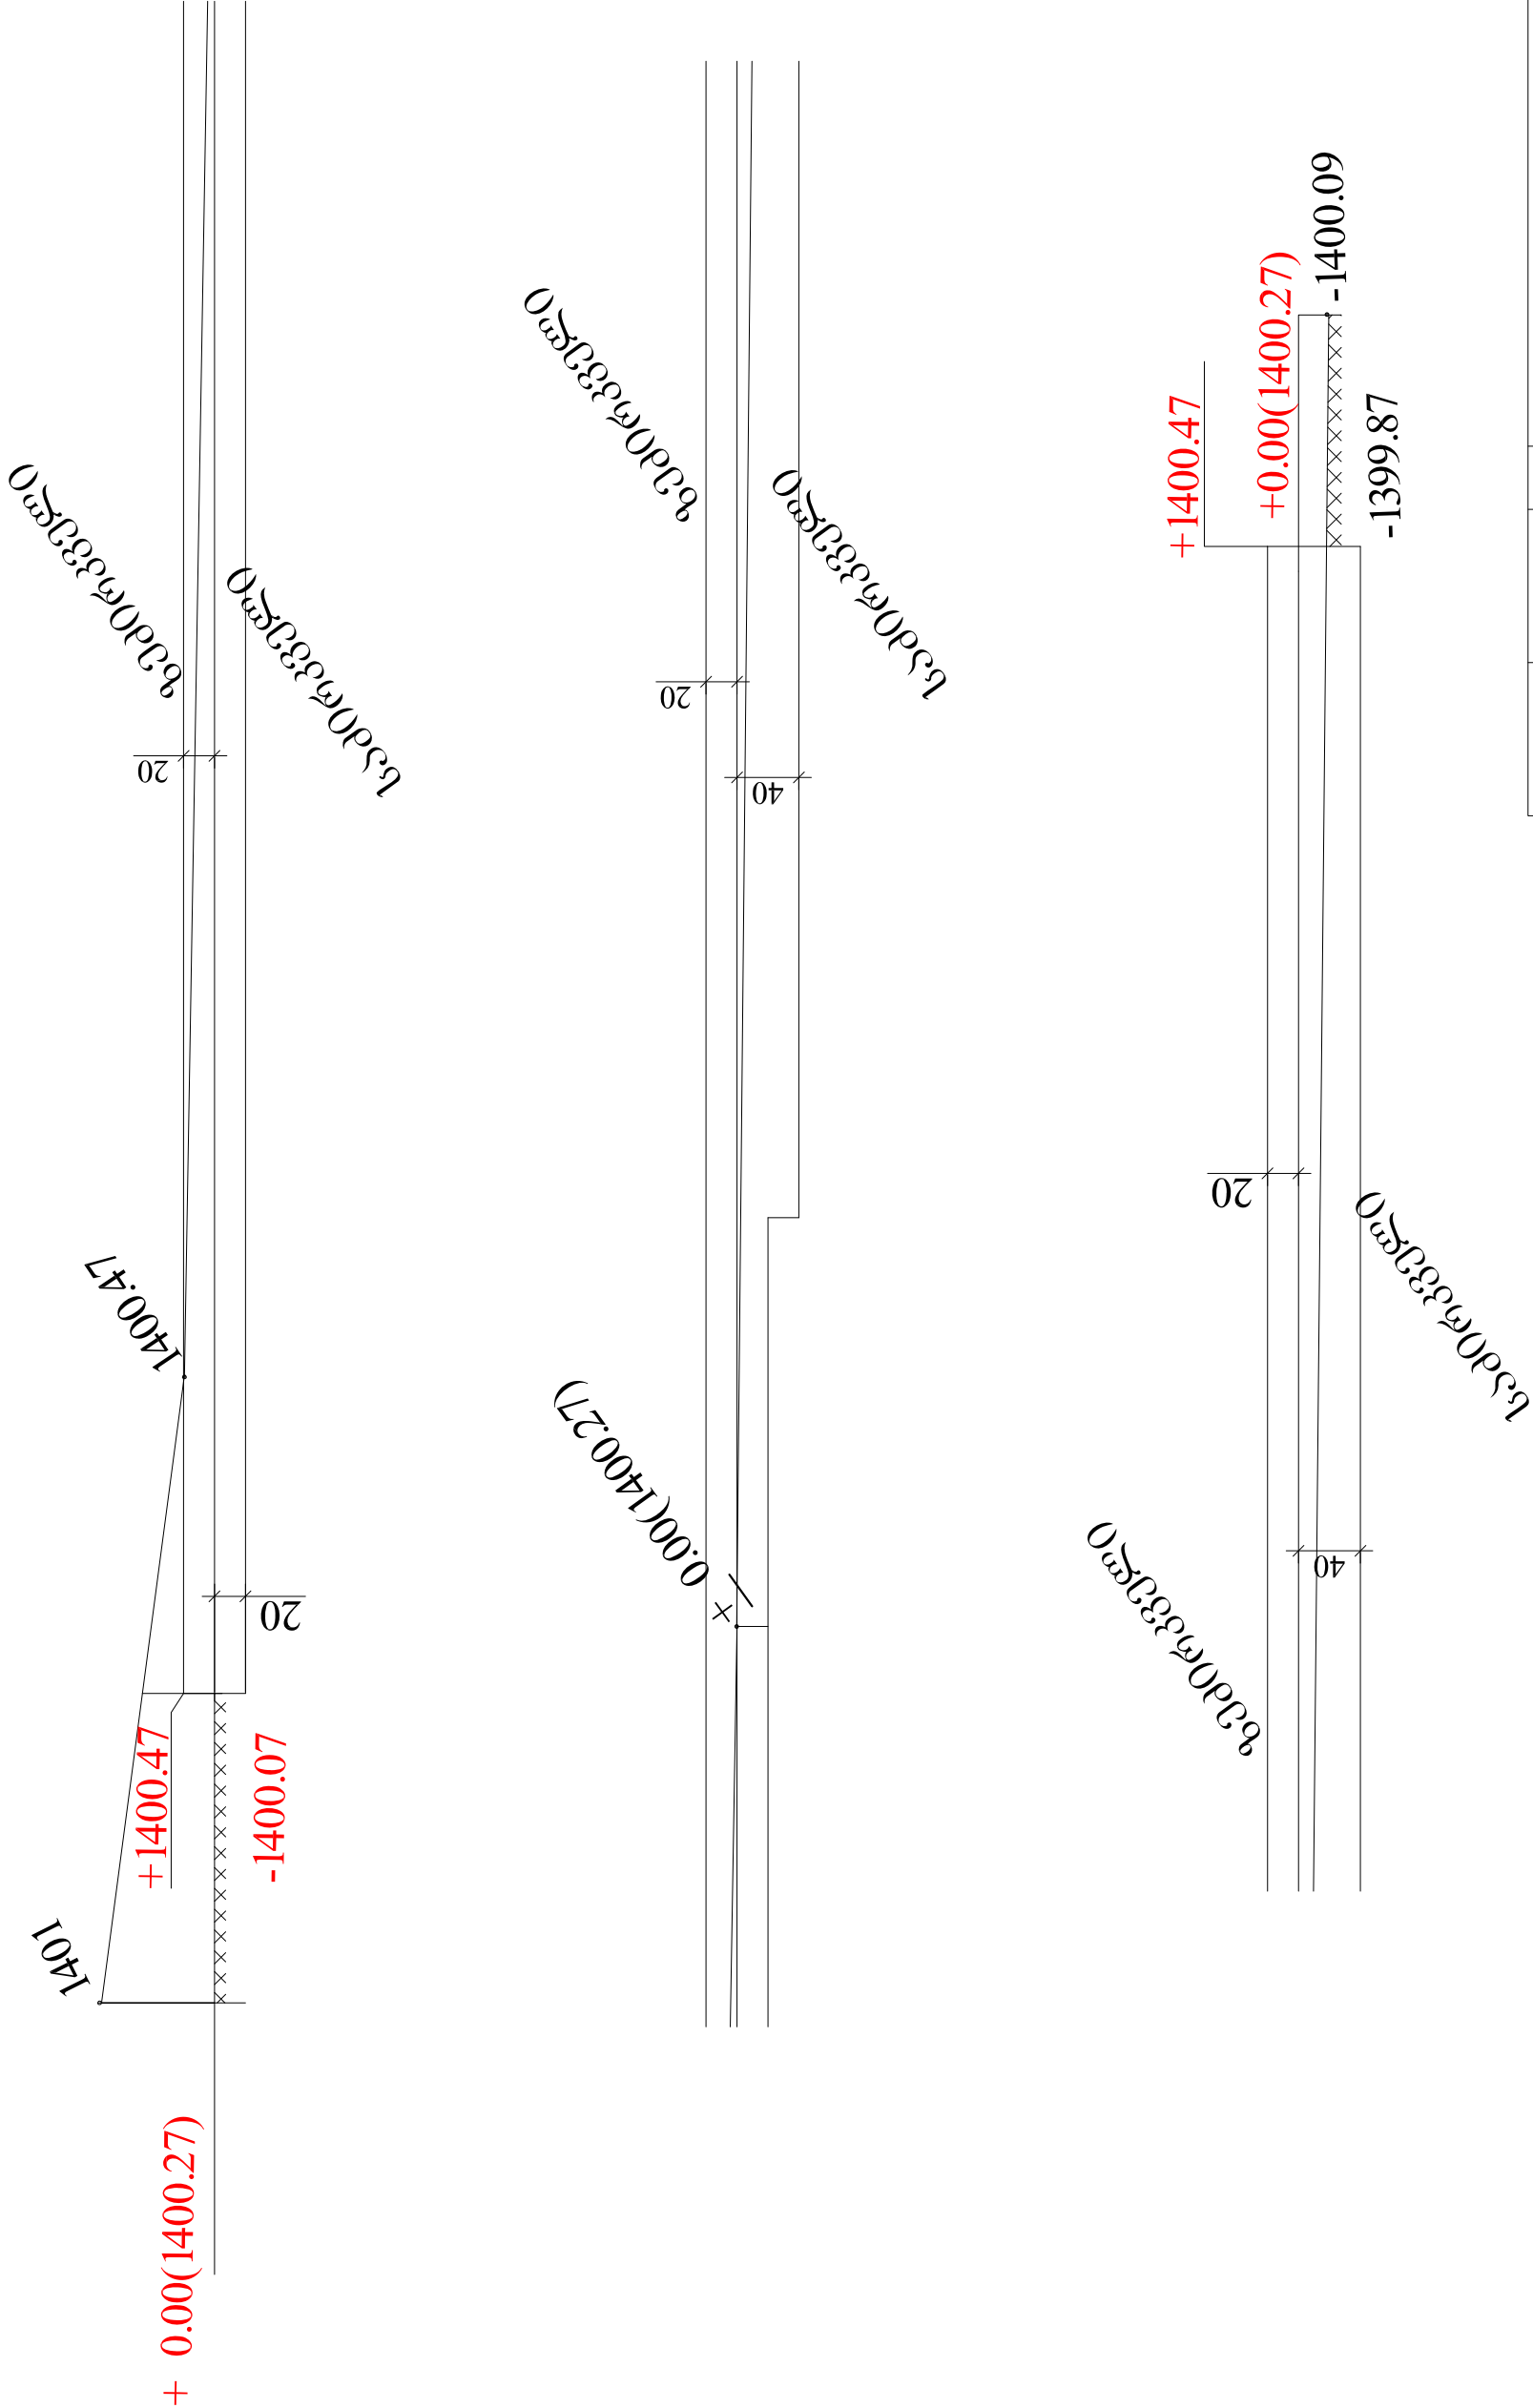

დირექტორი	რ. დიასამიძე	დამკვეთი: ხულოს მუნიციპალიტეტი		2 0 1 4 წელი		
პრ. ავტორი				სტად.	ფურც.	ფურც.
შეასრულა	დ. ვარტაყაძე	იხივები: ხულოს მუნიციპალიტეტის სოფელ რამეთის მიწის სპირტულ მიწის ნაკვეთი		მპ.	პ-2	
შეამოწმა	თ. პერიძე	საშენი ნაგებობის მოწყობა		შპს „გაბრიელის“		
		პროექტი				