


№9

დ. მამულაძის ქუჩა (სიგრძე 25. სიმაღლე 60) არსებულ კედელზე დაშენება

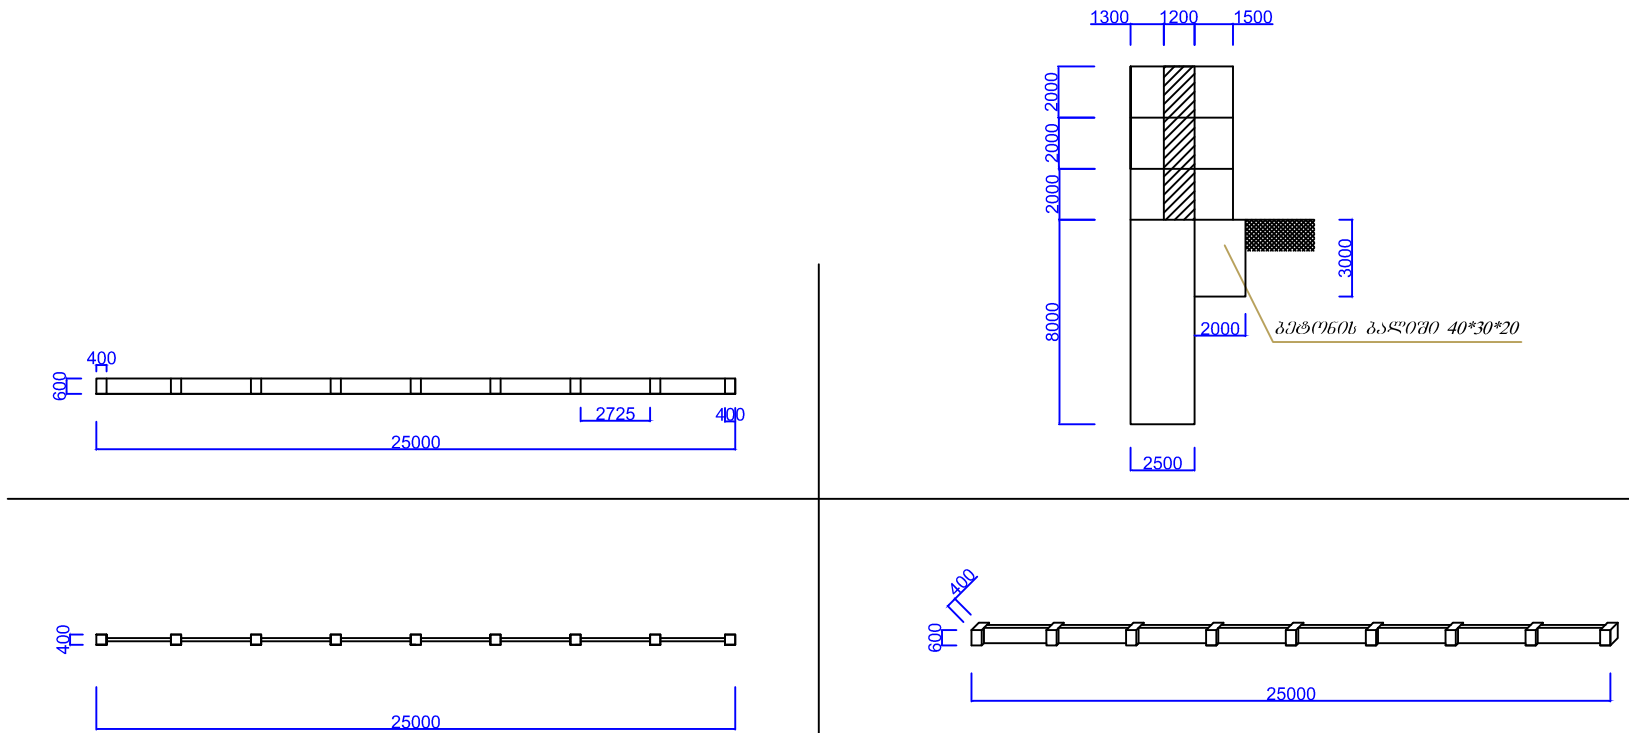

დირექტორი	რედაქციის			დაამუშავა: ხულოს მუნიციპალიტეტი	2 0 1 4 წ		
პრ. ავტორი	თ. გერიძე			უბიძღო: ხულოს მუნიციპალიტეტის დაბა	სტადია	ფურც.	ფურცელ-პი
შეასრულა	ბ. გიგინეიშვილი			გეგმვა: ხულოს მუნიციპალიტეტის დაბა	მ.პ.	სმ -3	
შეამოწმა	ნ. თედორაძე			მოწმობა			
				სამუშაო კედლის გეგმა	შ.პ.ს. "აბრონეშისი"		
					№4434		