



სოფ. ნატახტარში სასმელი წყლის მილების 80 მეტრიანი სიგრძის მონაკვეთის შეცვლა

არსებული მდგომარეობით

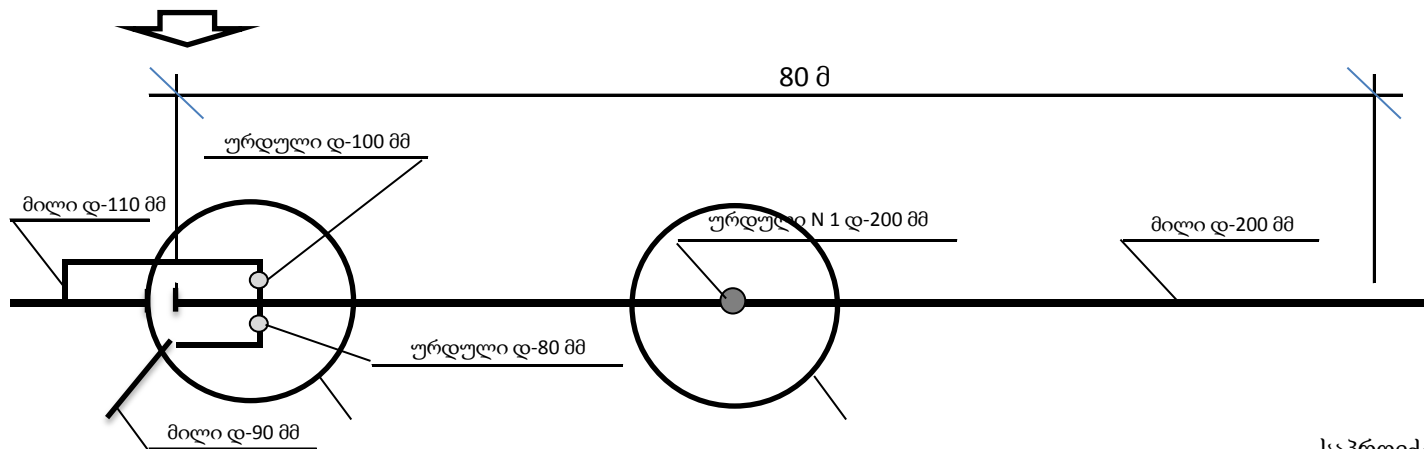

საპროექტო

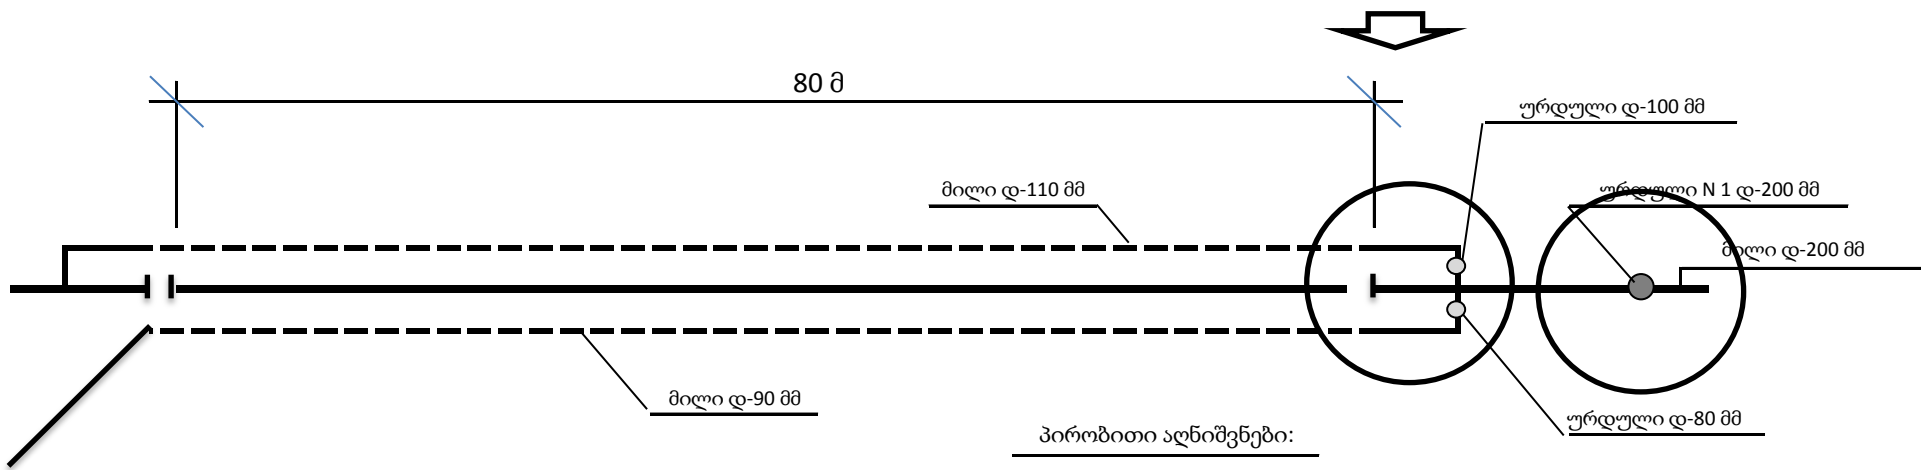

პირობითი აღნიშვნები:

- არსებული მილი
- - - საპროექტო მილი
- ურდული დ-200 მმ
- ურდული დ-80 მმ