


ჭავჭავაძის შესახვევის (სანერგესთან) გარე განათების
მოწყობის სიტუაციური გეგმა

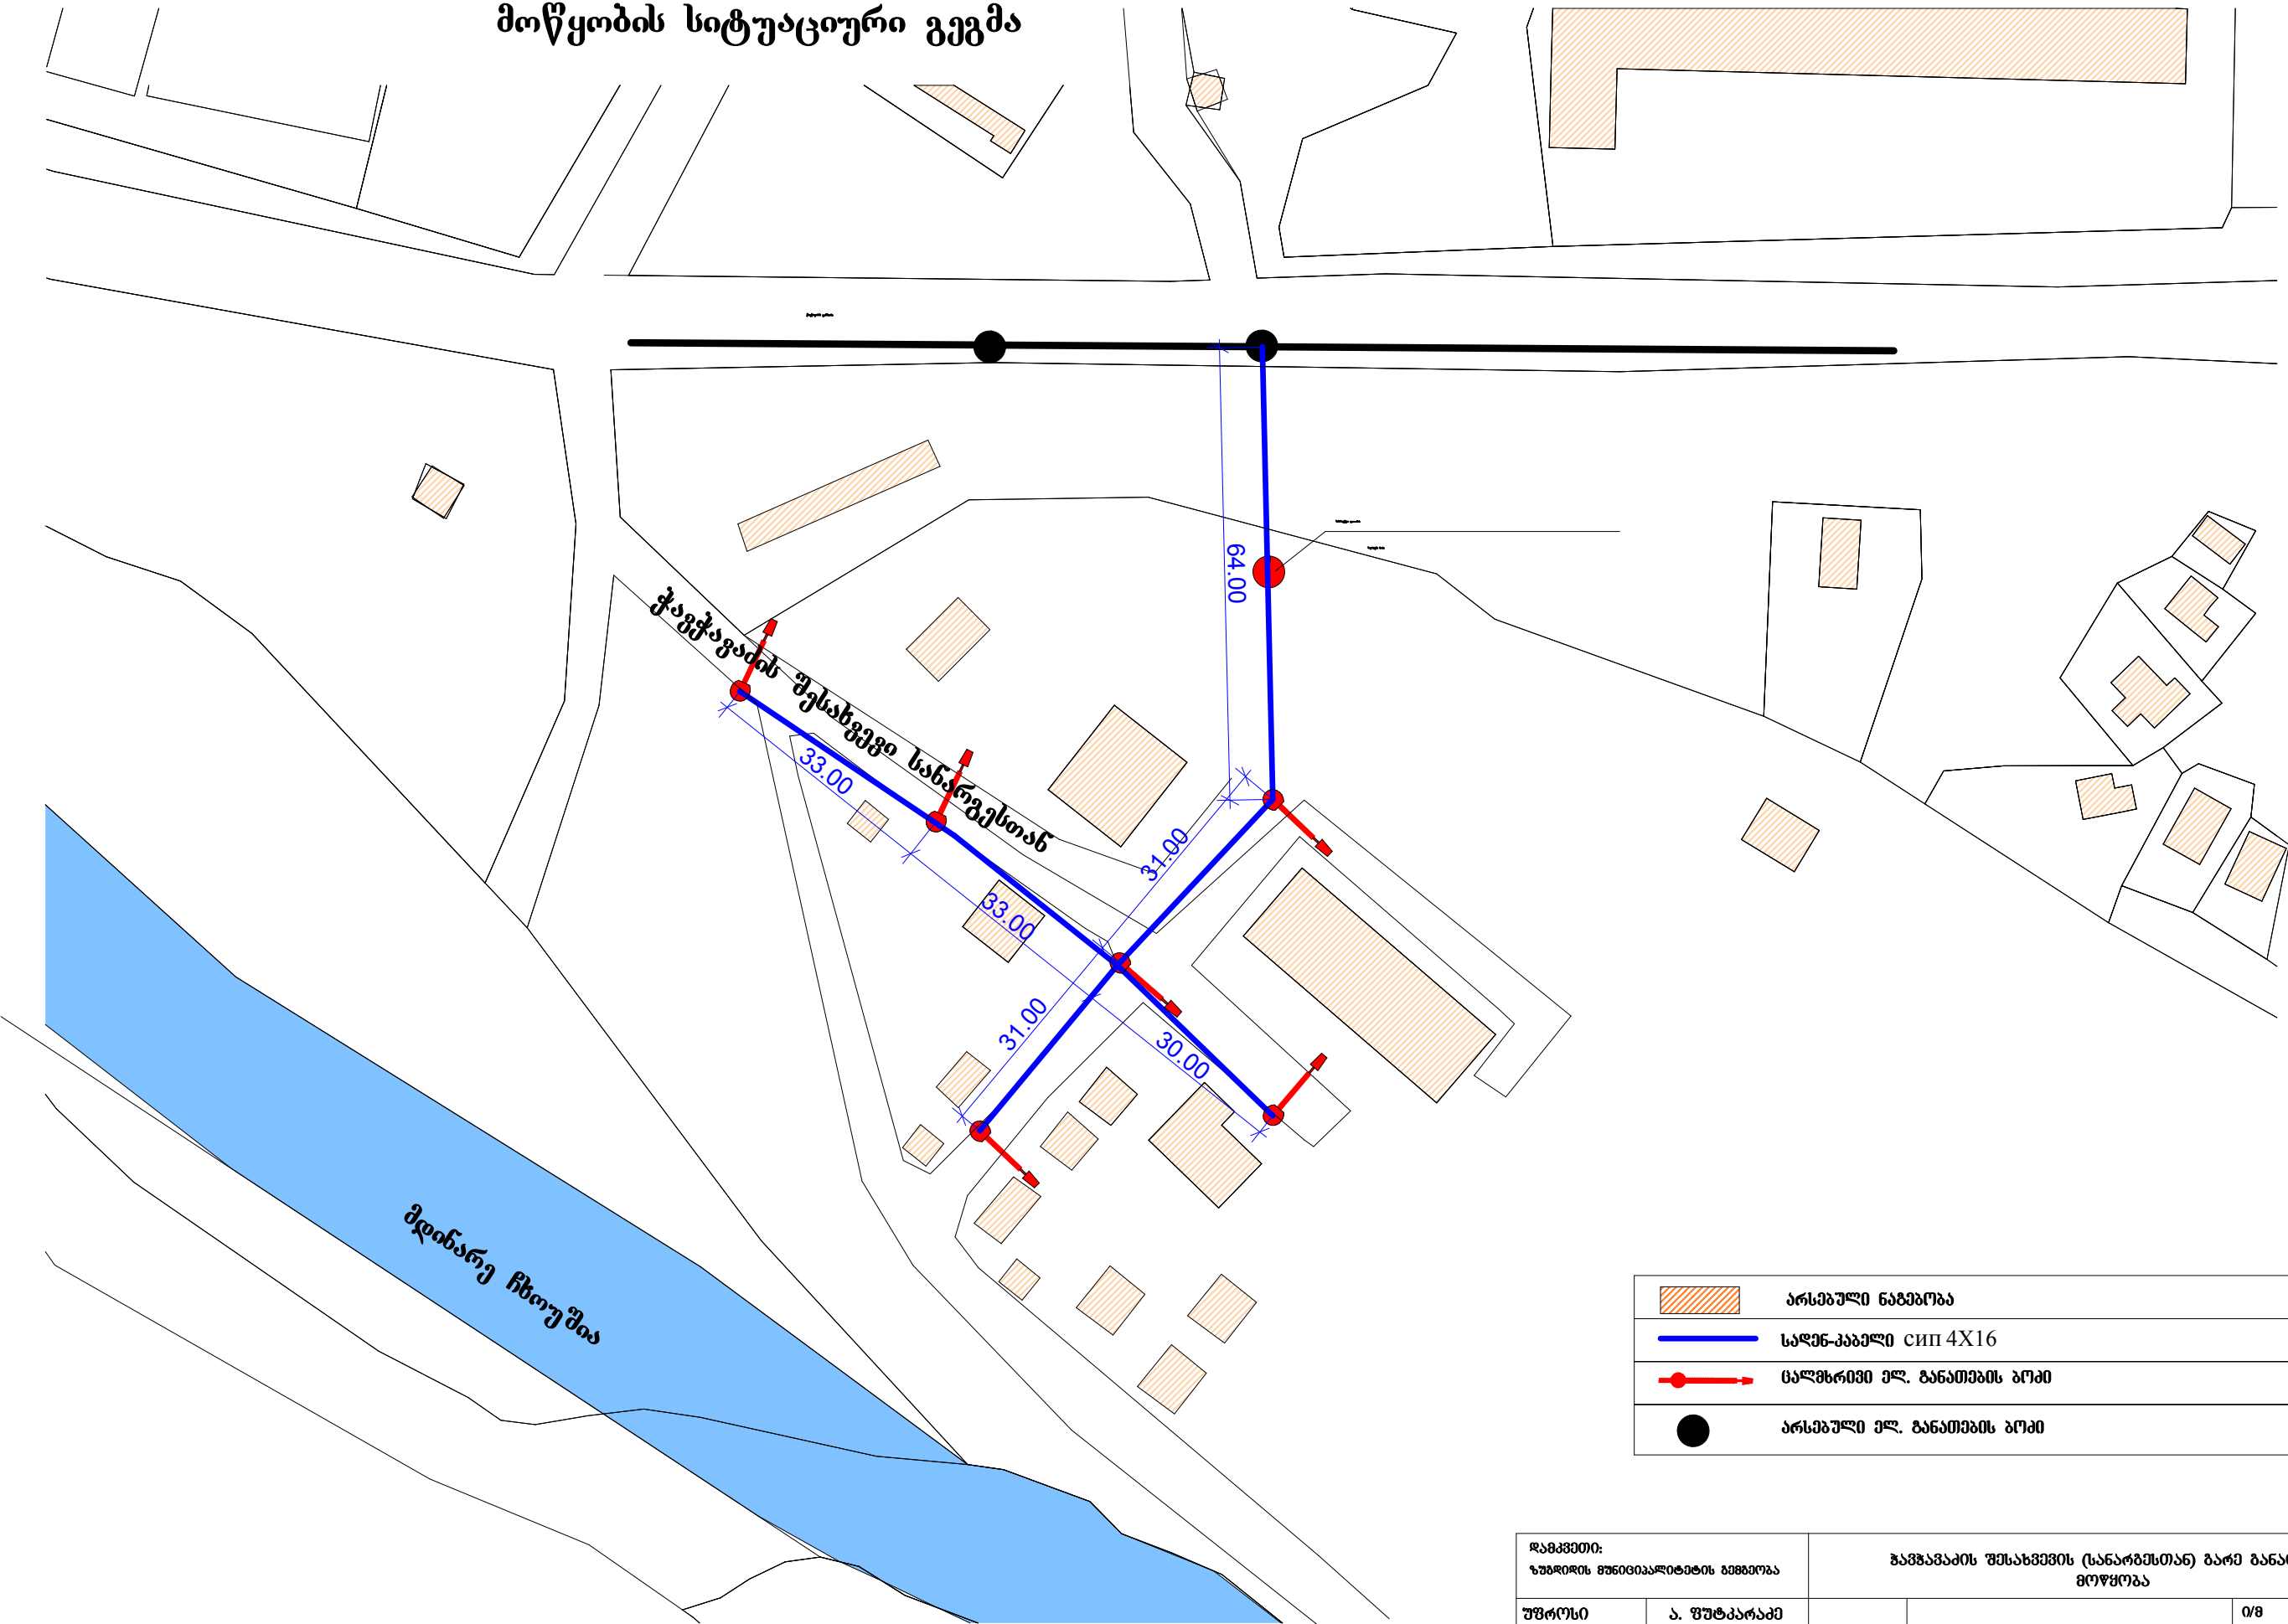

	არსებული ნაგებობა
	საღენ-კაბელი СИП 4Х16
	ცალმხრივი ელ. განათების ბოძი
	არსებული ელ. განათების ბოძი

დამკვეთი: ჯეოგრაფიკის ფინანსური ინვესტიციების განყოფილება		ჭავჭავაძის შესახვევის (სანერგესთან) გარე განათების მოწყობა			
უფროსი	ა. ფუტყალაძე	სიტუაციური გეგმა	ი/მ	ა. ფუტყალაძე	
დამამუშავებელი	დ. ფუტყალაძე			ფურცელი	2
შეამოწმა	ა. ფუტყალაძე			ფურცლები	4