


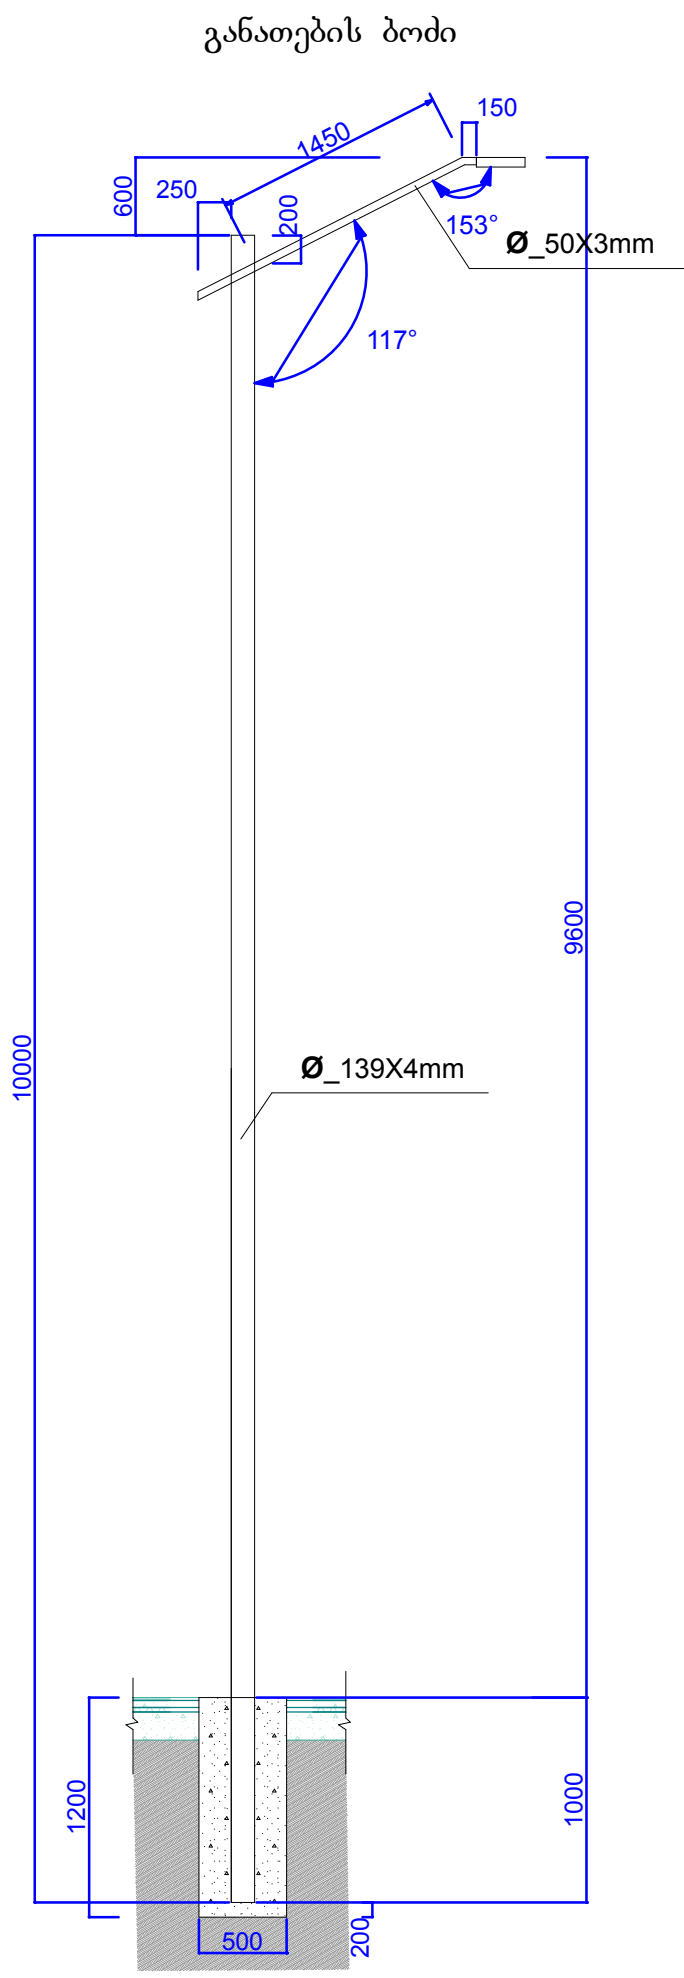

ელ.სადენების ნუსხა

კაბელის კვეთი აღნიშვნა	კაბელის კვეთი	ბოძების რაოდენობა ც	კაბელის სიგრძე	კაბელის დანამატი თითოეულ ბოძზე მ	მოლიანი სიგრძე მ/მ
—	сип 4X16	7 ც	222 მ	1.03 მ	229 მ
	აიი 2X2.5	6 ც	2.5 მ		15 მ

განათების ბოძი

მილების სპეციფიკაცია								
დასახ	პოზ №	ესკიზი	ზომები მმ	სიგრძე მმ	რაოდენ ც	საერთო სიგრძე მ	წონა კგ.	მოლიანი წონა კგ
მშენებლის განმარტების პირობები	1		Ø_139X4	10000	7	70	14.3	1001
	2		Ø_50X3	2000	6	12	2.95	36
	3							
	4							

სამუშაოთა მოცულობითი უწყისი

	სამუშაოთა დასახელება	ზომის ერთ.	რაოდ.
	2	3	4
1	ორმოების ამოღება ბოძების დაყენების ადგილებში ორმოამოღებები მანქანით	ც	7
2	განათების ბოძების მონტაჟი	ც	7
3	ბეტონის საძირკვლის მოწყობა	მ³	1.5
4	კაბელ-სადენის მოწყობა-მონტაჟი	მ/მ	244
5	კაბელ-სადენის მოწყობა სიპ 4X16	მ/მ	229
6	კაბელ-სადენის მოწყობა აიი 2X2.5	მ/მ	15
7	მხერეტაჟი ჩამჭერი	ც	18
8	შუალედური დამჭერი	ც	7
9	ანკერული დამჭერი	ც	2

დამკვეთი: ჯგუფის მენეჯერის ხელმოწერა		ჯგუფის მენეჯერის (სანდოების) ბარე განათების მოწყობა			
უფროსი	ა. ფურცაძე		სამუშაოთა მოცულობის უწყისი, განათების ბოძის საპროექტის ფრაგმენტი	ი/მ	ა.ფურცაძე
დამამუშავა	დ. ფურცაძე			ფურცელი	3
შეამოწმა	ა. ფურცაძე			ფურცელი	4