


II სართულის შიგა განათების
გეგმა მ 1/100

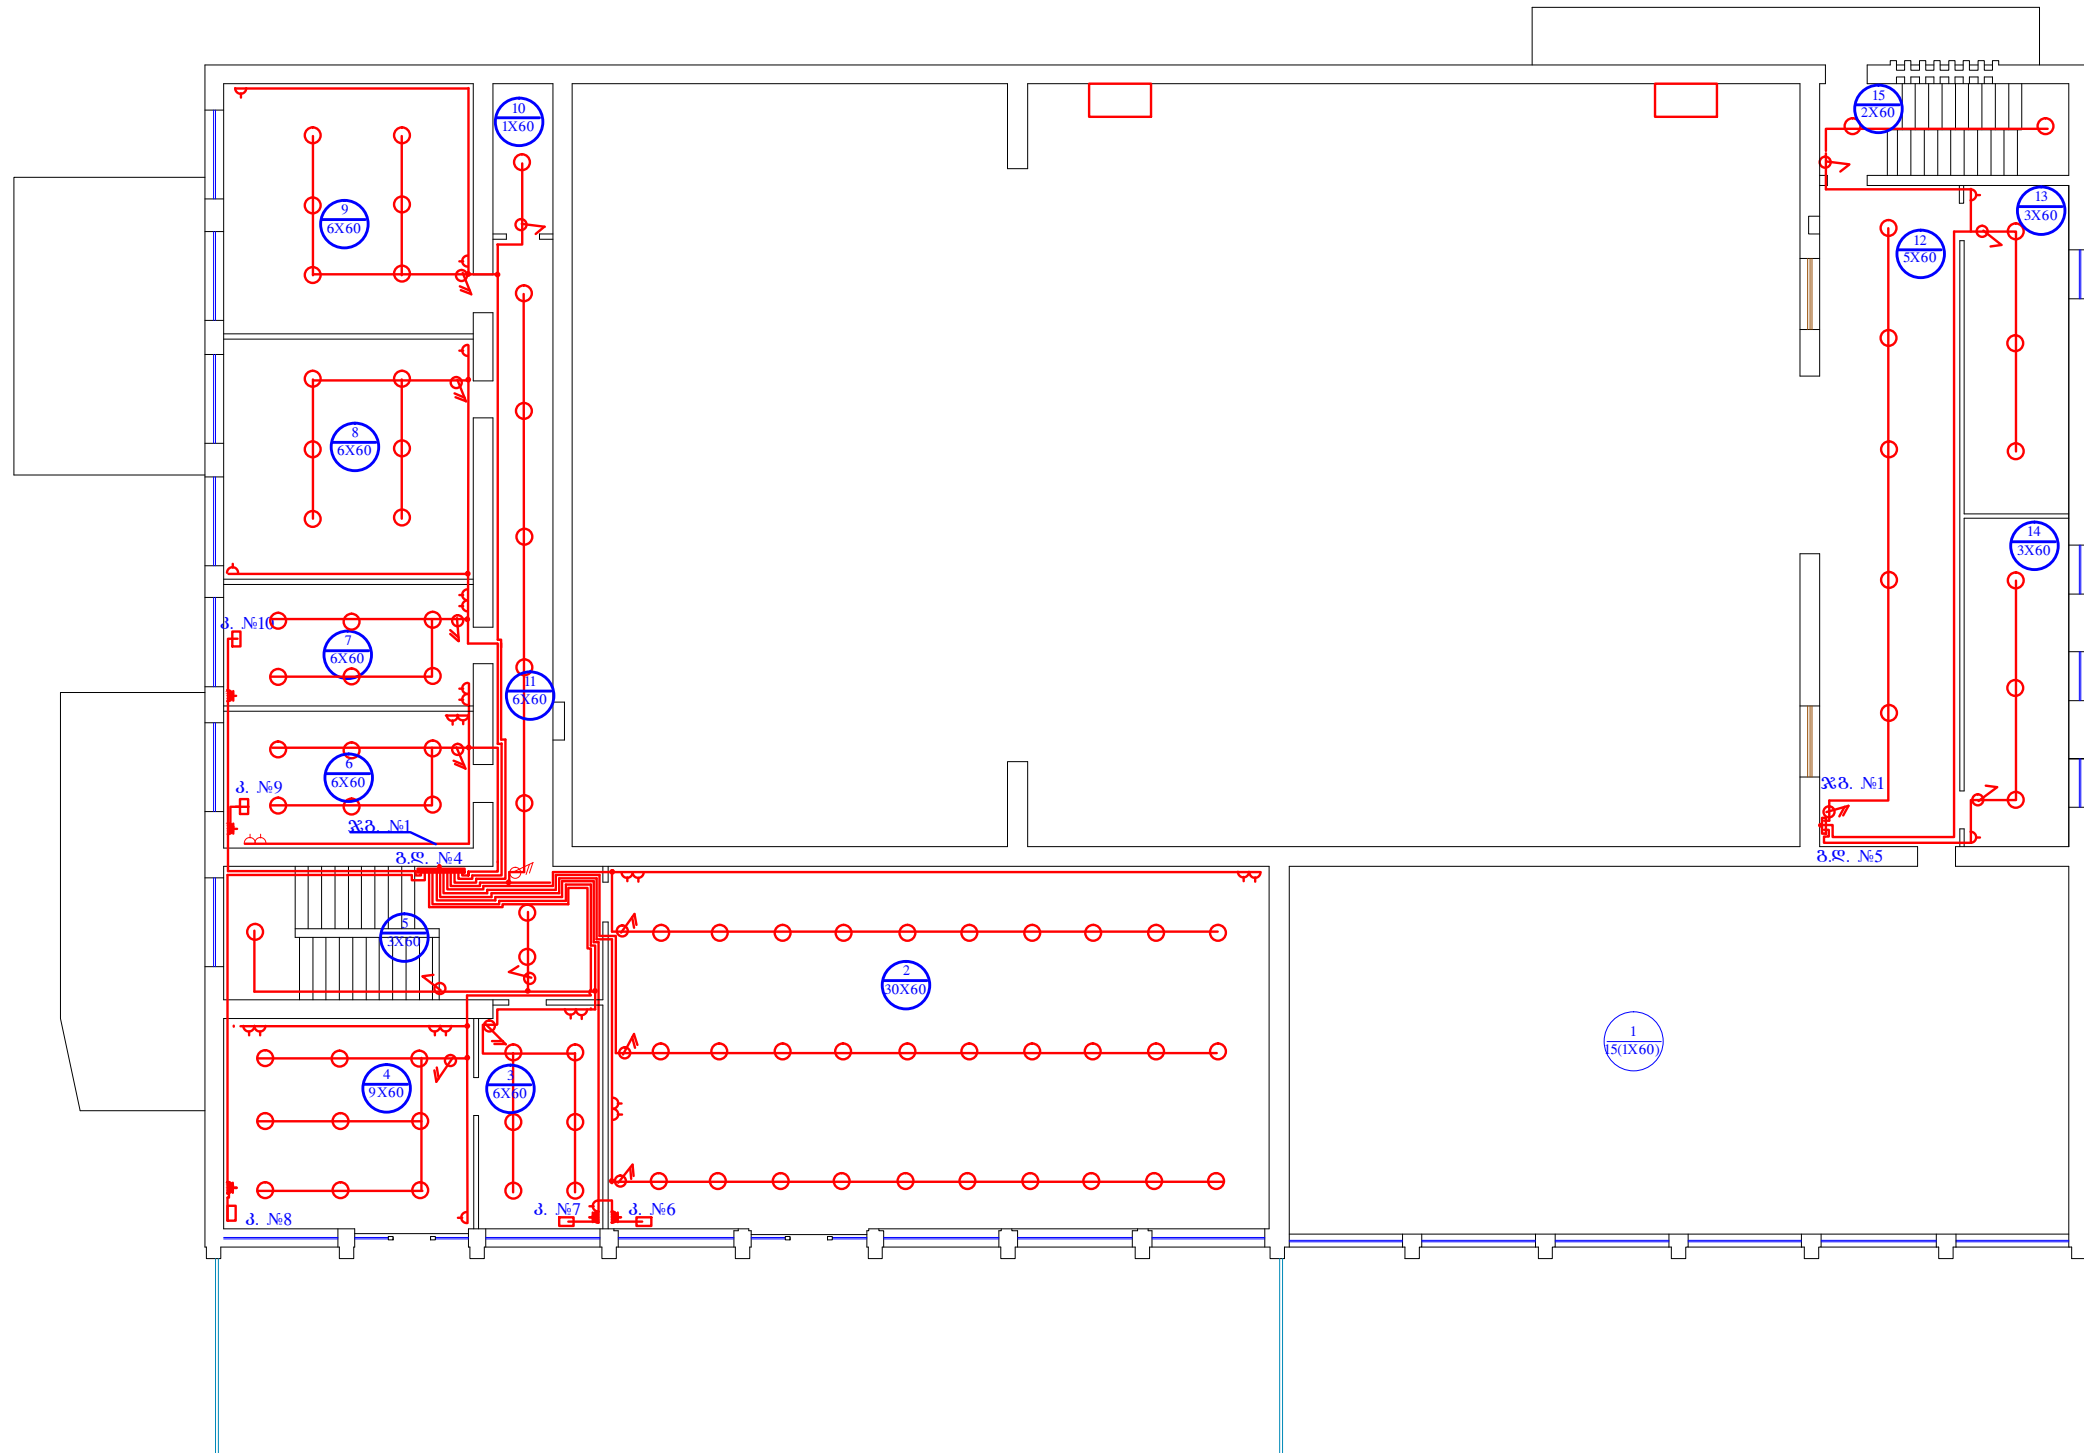

			სსიპ აჭარის კუხიანთის სახელობის სიმღერისა და ცეკვის სახელმწიფო ანსამბლი			
			სსიპ აჭარის კუხიანთის სახელობის სიმღერისა და ცეკვის სახელმწიფო ანსამბლის შენიშვნა: რეპერტუარი			
			II სართულის შიგნით განათების ბუფერ			