კ ო მ უ ტ ა ც ი ი ს ს ქ ე მ ა

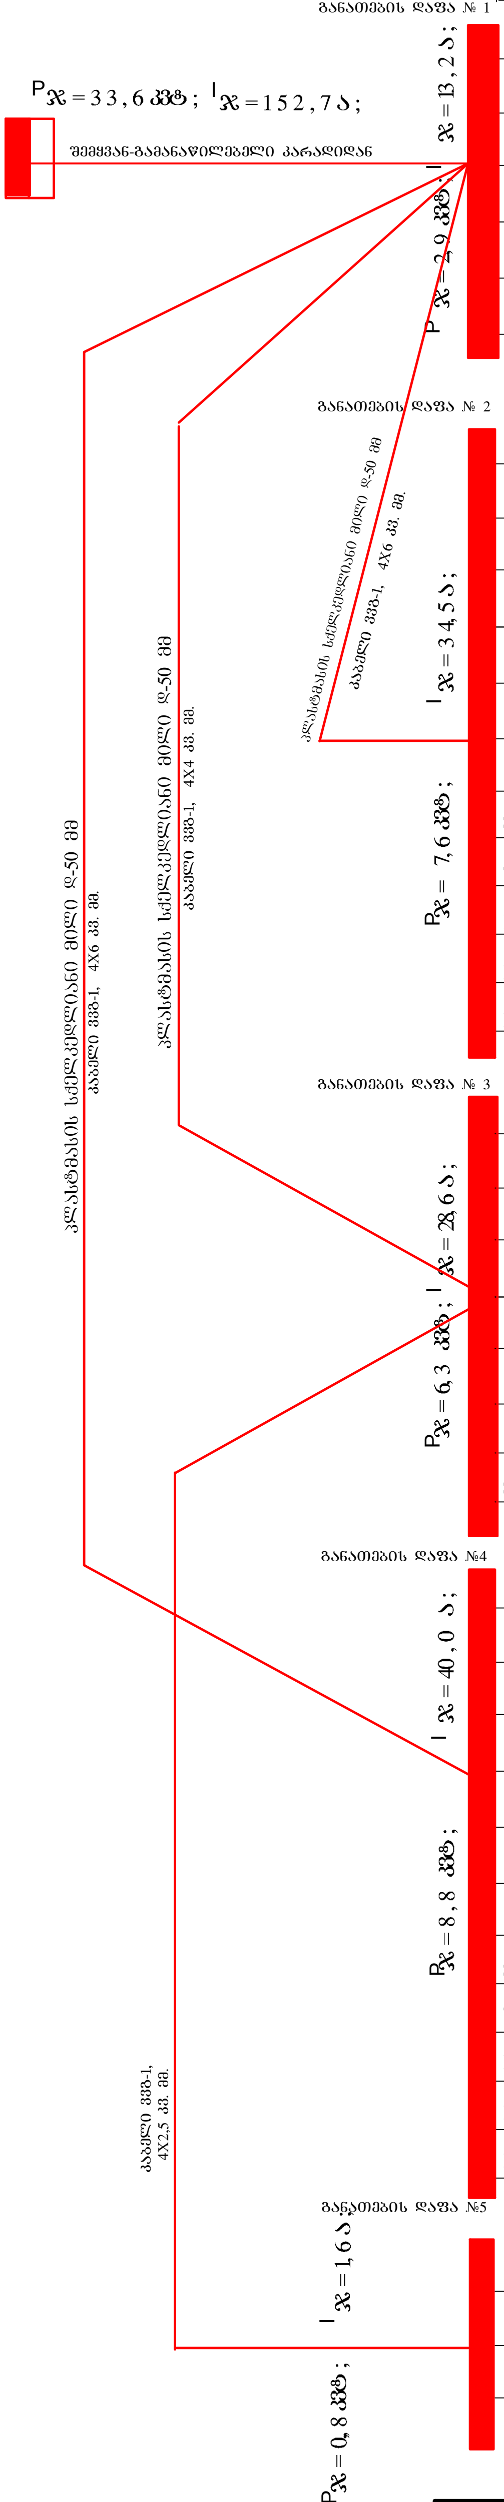

განათების დაფა № 1

#	$P_{საანგ}$ კვტ	$I_{საანგ}$ ა	$I_{ავტ}$ ა	სადენის ტიპი	სადენის კვეთი	გაყვანის ხერხი	შენიშვნა
1	0,48	2,18	15	პპვ-1	3X1,5 3X2,5	ბათქაშის ქვეშ	განათების ქსელი
2	0,54	2,45	15	პპვ-1	3X1,5 3X2,5	ბათქაშის ქვეშ	განათების ქსელი
3	0,36	1,64	15	პპვ-1	3X1,5 3X2,5	ბათქაშის ქვეშ	განათების ქსელი
4	0,42	1,91	15	პპვ-1	3X1,5 3X2,5	ბათქაშის ქვეშ	განათების ქსელი
5	0,60	2,73	15	პპვ-1	3X1,5 3X2,5	ბათქაშის ქვეშ	განათების ქსელი
6	0,48	2,18	15	პპვ-1	3X1,5 3X2,5	ბათქაშის ქვეშ	განათების ქსელი

განათების დაფა № 2

#	$P_{საანგ}$ კვტ	$I_{საანგ}$ ა	$I_{ავტ}$ ა	სადენის ტიპი	სადენის კვეთი	გაყვანის ხერხი	შენიშვნა
1	0,36	1,64	15	პპვ-1	3X1,5 3X2,5	ბათქაშის ქვეშ	განათების ქსელი
2	0,48	2,18	15	პპვ-1	3X1,5 3X2,5	ბათქაშის ქვეშ	განათების ქსელი
3	3,00	13,6	25	პპვ-1	3X2,5	ბათქაშის ქვეშ	კონდინციონერის ქსელი
4	0,36	1,64	15	პპვ-1	3X1,5 3X2,5	ბათქაშის ქვეშ	განათების ქსელი
5	0,42	1,91	15	პპვ-1	3X1,5 3X2,5	ბათქაშის ქვეშ	განათების ქსელი
6	0,66	3,0	15	პპვ-1	3X1,5 3X2,5	ბათქაშის ქვეშ	განათების ქსელი
7	0,48	2,18	15	პპვ-1	3X1,5 3X2,5	ბათქაშის ქვეშ	განათების ქსელი
8	1,50	7,8	25	პპვ-1	3X2,5	ბათქაშის ქვეშ	კონდინციონერის ქსელი
9	0,30	1,36	15	პპვ-1	3X1,5 3X2,5	ბათქაშის ქვეშ	განათების ქსელი
10							რეზერვი
11							
12							

განათების დაფა № 3

#	$P_{საანგ}$ კვტ	$I_{საანგ}$ ა	$I_{ავტ}$ ა	სადენის ტიპი	სადენის კვეთი	გაყვანის ხერხი	შენიშვნა
1	0,30	1,36	15	პპვ-1	3X1,5 3X2,5	ბათქაშის ქვეშ	განათების ქსელი
2	0,54	2,45	15	პპვ-1	3X2,5	ბათქაშის ქვეშ	განათების ქსელი
3	3,00	13,6	25	პპვ-1	3X2,5	ბათქაშის ქვეშ	კონდინციონერის ქსელი
4	0,54	2,45	15	პპვ-1	3X1,5 3X2,5	ბათქაშის ქვეშ	განათების ქსელი
5	0,54	2,45	15	პპვ-1	3X1,5 3X2,5	ბათქაშის ქვეშ	განათების ქსელი
6	0,42	1,91	15	პპვ-1	3X1,5 3X2,5	ბათქაშის ქვეშ	განათების ქსელი
7	0,42	1,91	15	პპვ-1	3X1,5 3X2,5	ბათქაშის ქვეშ	განათების ქსელი
8	1,50	7,8	25	პპვ-1	3X2,5	ბათქაშის ქვეშ	კონდინციონერის ქსელი

განათების დაფა №4

#	$P_{საანგ}$ კვტ	$I_{საანგ}$ ა	$I_{ავტ}$ ა	სადენის ტიპი	სადენის კვეთი	გაყვანის ხერხი	შენიშვნა
1	0,42	1,91	15	პპვ-1	3X1,5 3X2,5	ბათქაშის ქვეშ	განათების ქსელი
2	0,72	3,22	15	პპვ-1	3X1,5 3X2,5	ბათქაშის ქვეშ	განათების ქსელი
3	0,42	1,91	25	პპვ-1	3X2,5	ბათქაშის ქვეშ	განათების ქსელი
4	0,36	1,64	15	პპვ-1	3X1,5 3X2,5	ბათქაშის ქვეშ	განათების ქსელი
5	0,60	2,73	15	პპვ-1	3X1,5 3X2,5	ბათქაშის ქვეშ	განათების ქსელი
6	0,60	2,73	15	პპვ-1	3X1,5 3X2,5	ბათქაშის ქვეშ	განათების ქსელი
7	0,60	2,73	15	პპვ-1	3X1,5 3X2,5	ბათქაშის ქვეშ	განათების ქსელი
8	3,00	13,6	25	პპვ-1	3X2,5	ბათქაშის ქვეშ	კონდინციონერის ქსელი
9	0,60	2,73	15	პპვ-1	3X1,5 3X2,5	ბათქაშის ქვეშ	განათების ქსელი
10	0,54	2,45	15	პპვ-1	3X1,5 3X2,5	ბათქაშის ქვეშ	განათების ქსელი
11	1,50	7,8	25	პპვ-1	3X2,5	ბათქაშის ქვეშ	კონდინციონერის ქსელი
12	1,50	7,8	25	პპვ-1	3X2,5	ბათქაშის ქვეშ	კონდინციონერის ქსელი

განათების დაფა №5

#	$P_{საანგ}$ კვტ	$I_{საანგ}$ ა	$I_{ავტ}$ ა	სადენის ტიპი	სადენის კვეთი	გაყვანის ხერხი	შენიშვნა
1	0,30	1,36	15	პპვ-1	3X1,5 3X2,5	ბათქაშის ქვეშ	განათების ქსელი
2	0,30	1,36	15	პპვ-1	3X2,5	ბათქაშის ქვეშ	კონდინციონერის ქსელი
3	0,18	0,82	15	პპვ-1	3X1,5	ბათქაშის ქვეშ	განათების ქსელი

სსიპ აჭარის კუხიანიძის სახელობის სიმღერისა და ცეკვის სახელმწიფო ანსამბლი

სსიპ აჭარის კუხიანიძის სახელობის სიმღერისა და ცეკვის სახელმწიფო ანსამბლის შენობის რეაბილიტაცია

კომუტაციის სქემა