პირველი სართულის გადაგებმარების გეგმა

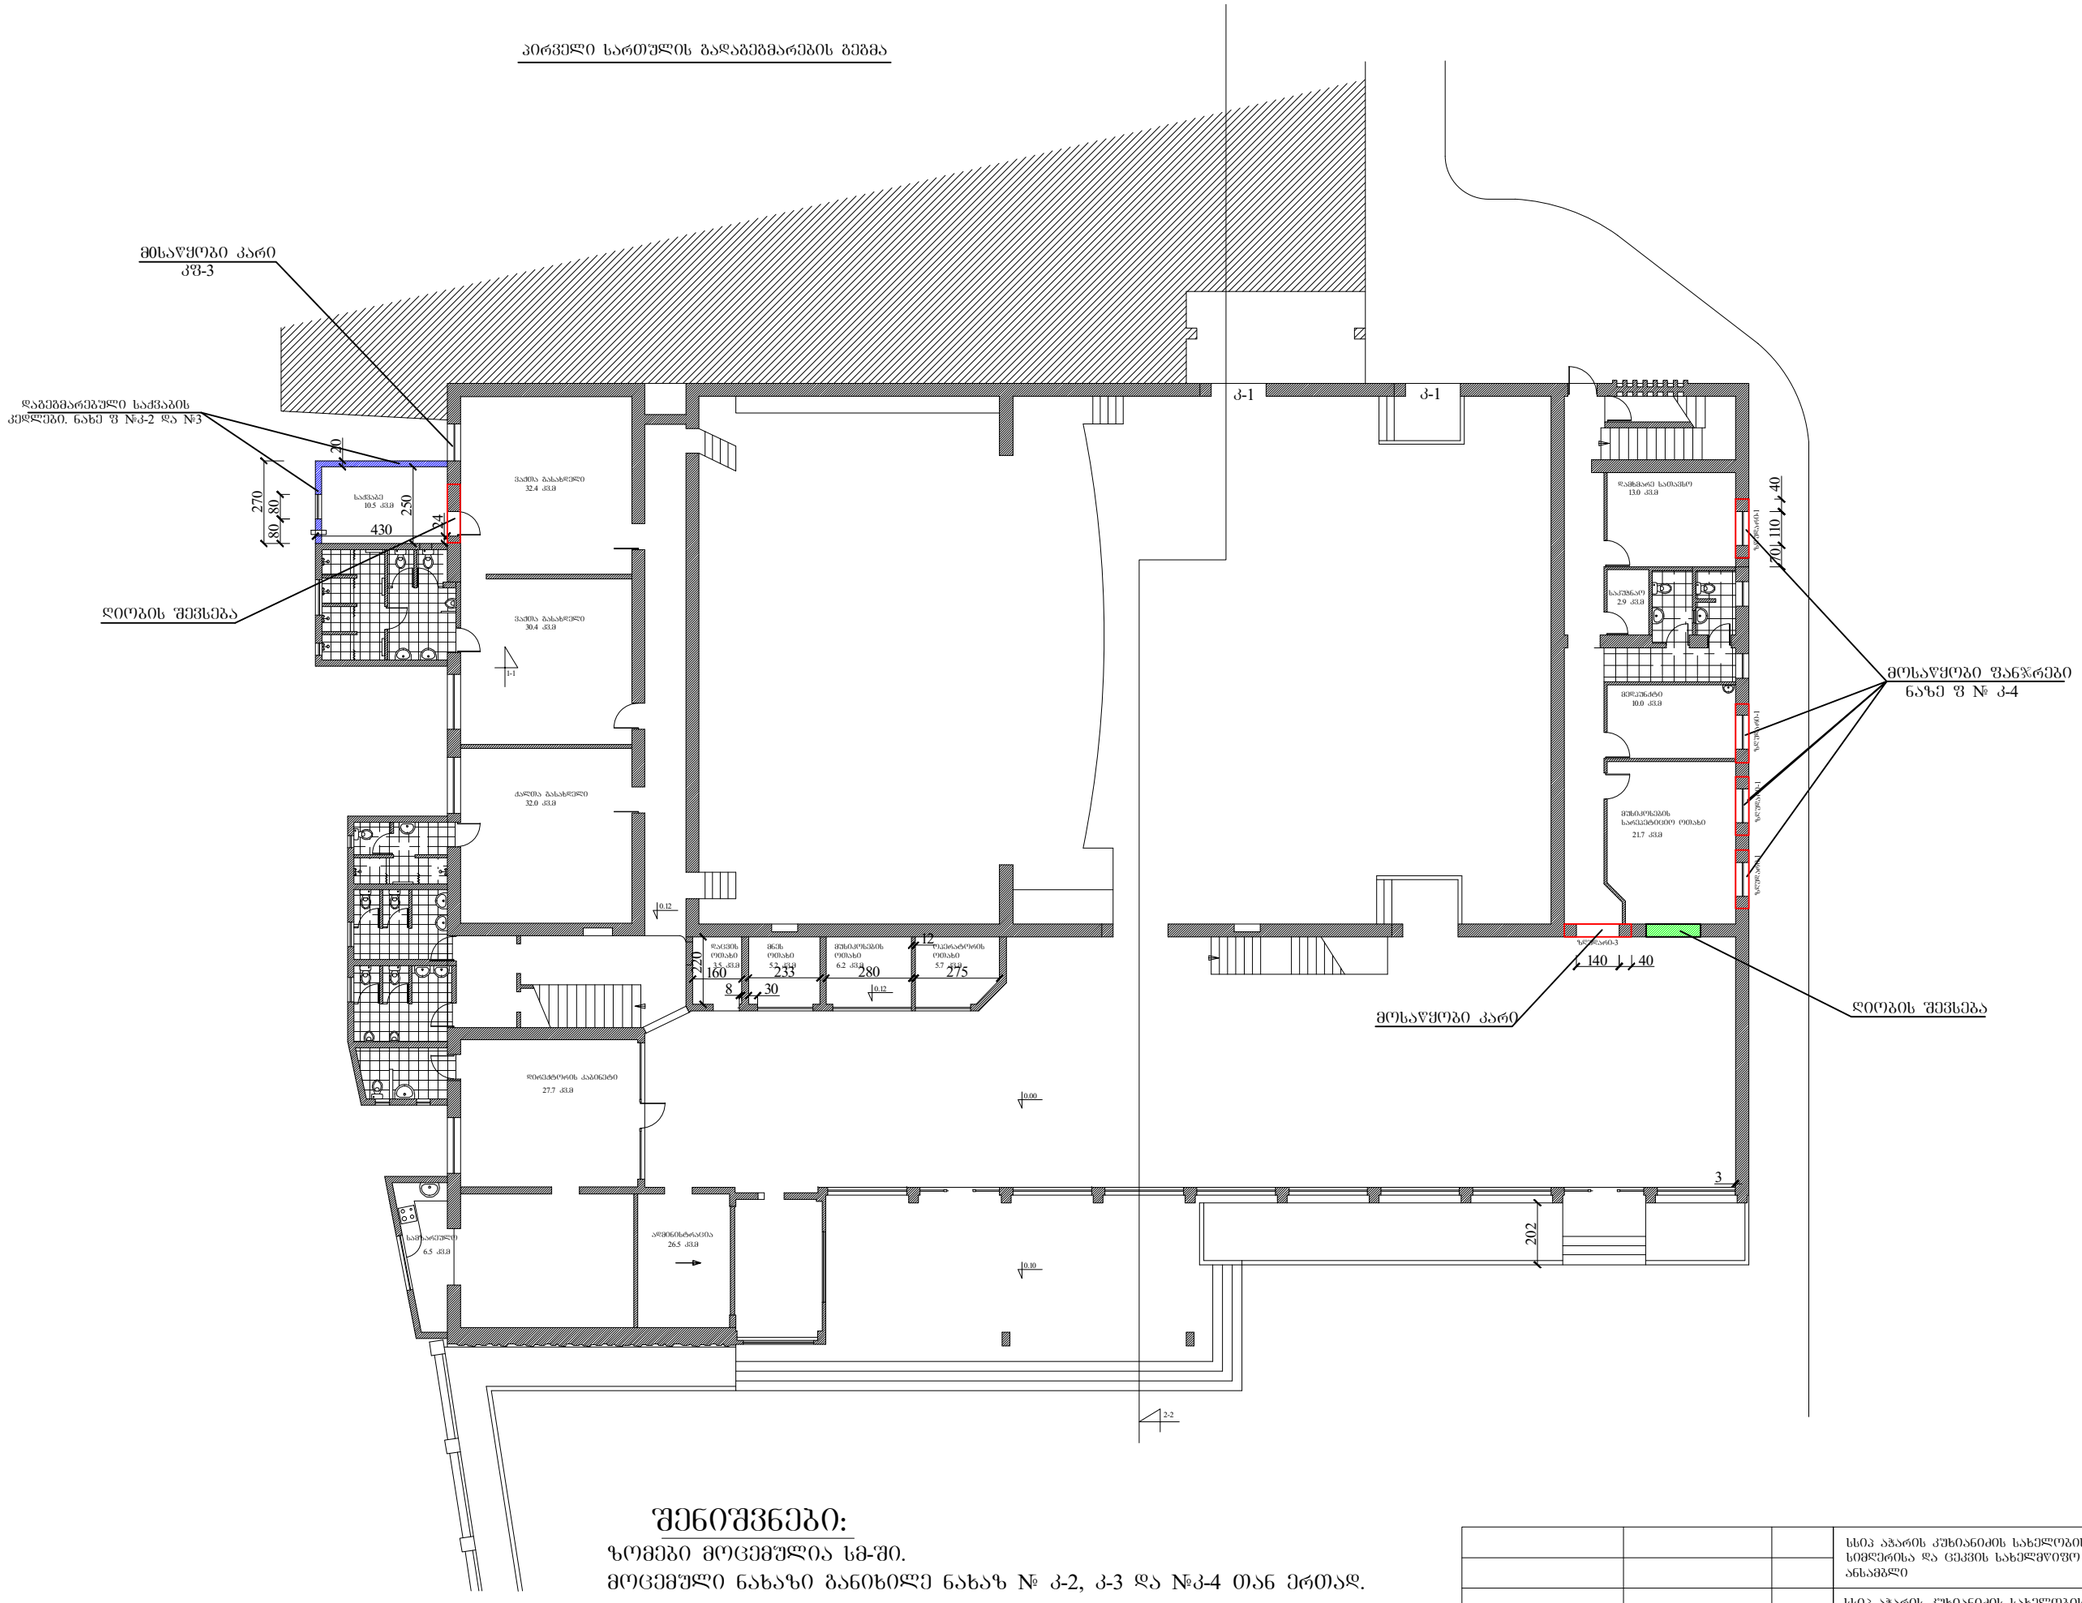

შენიშვნები:

ზომები მოცემულია სმ-ში.

მოცემული ნახაზი განიხილე ნახაზ № კ-2, კ-3 და №კ-4 თან ერთად.

			სსიპ აჭარის კუხიანიძის სახელობის სიმღერისა და ცეკვის სახელმწიფო ანსამბლი		
			სსიპ აჭარის კუხიანიძის სახელობის სიმღერისა და ცეკვის სახელმწიფო ანსამბლის შენობის რეაბილიტაცია		
			პირველი სართულის გადაგებმარების გეგმა		