


I სართულის ტელეკომუნიკაციის გეგმა
მ 1/100

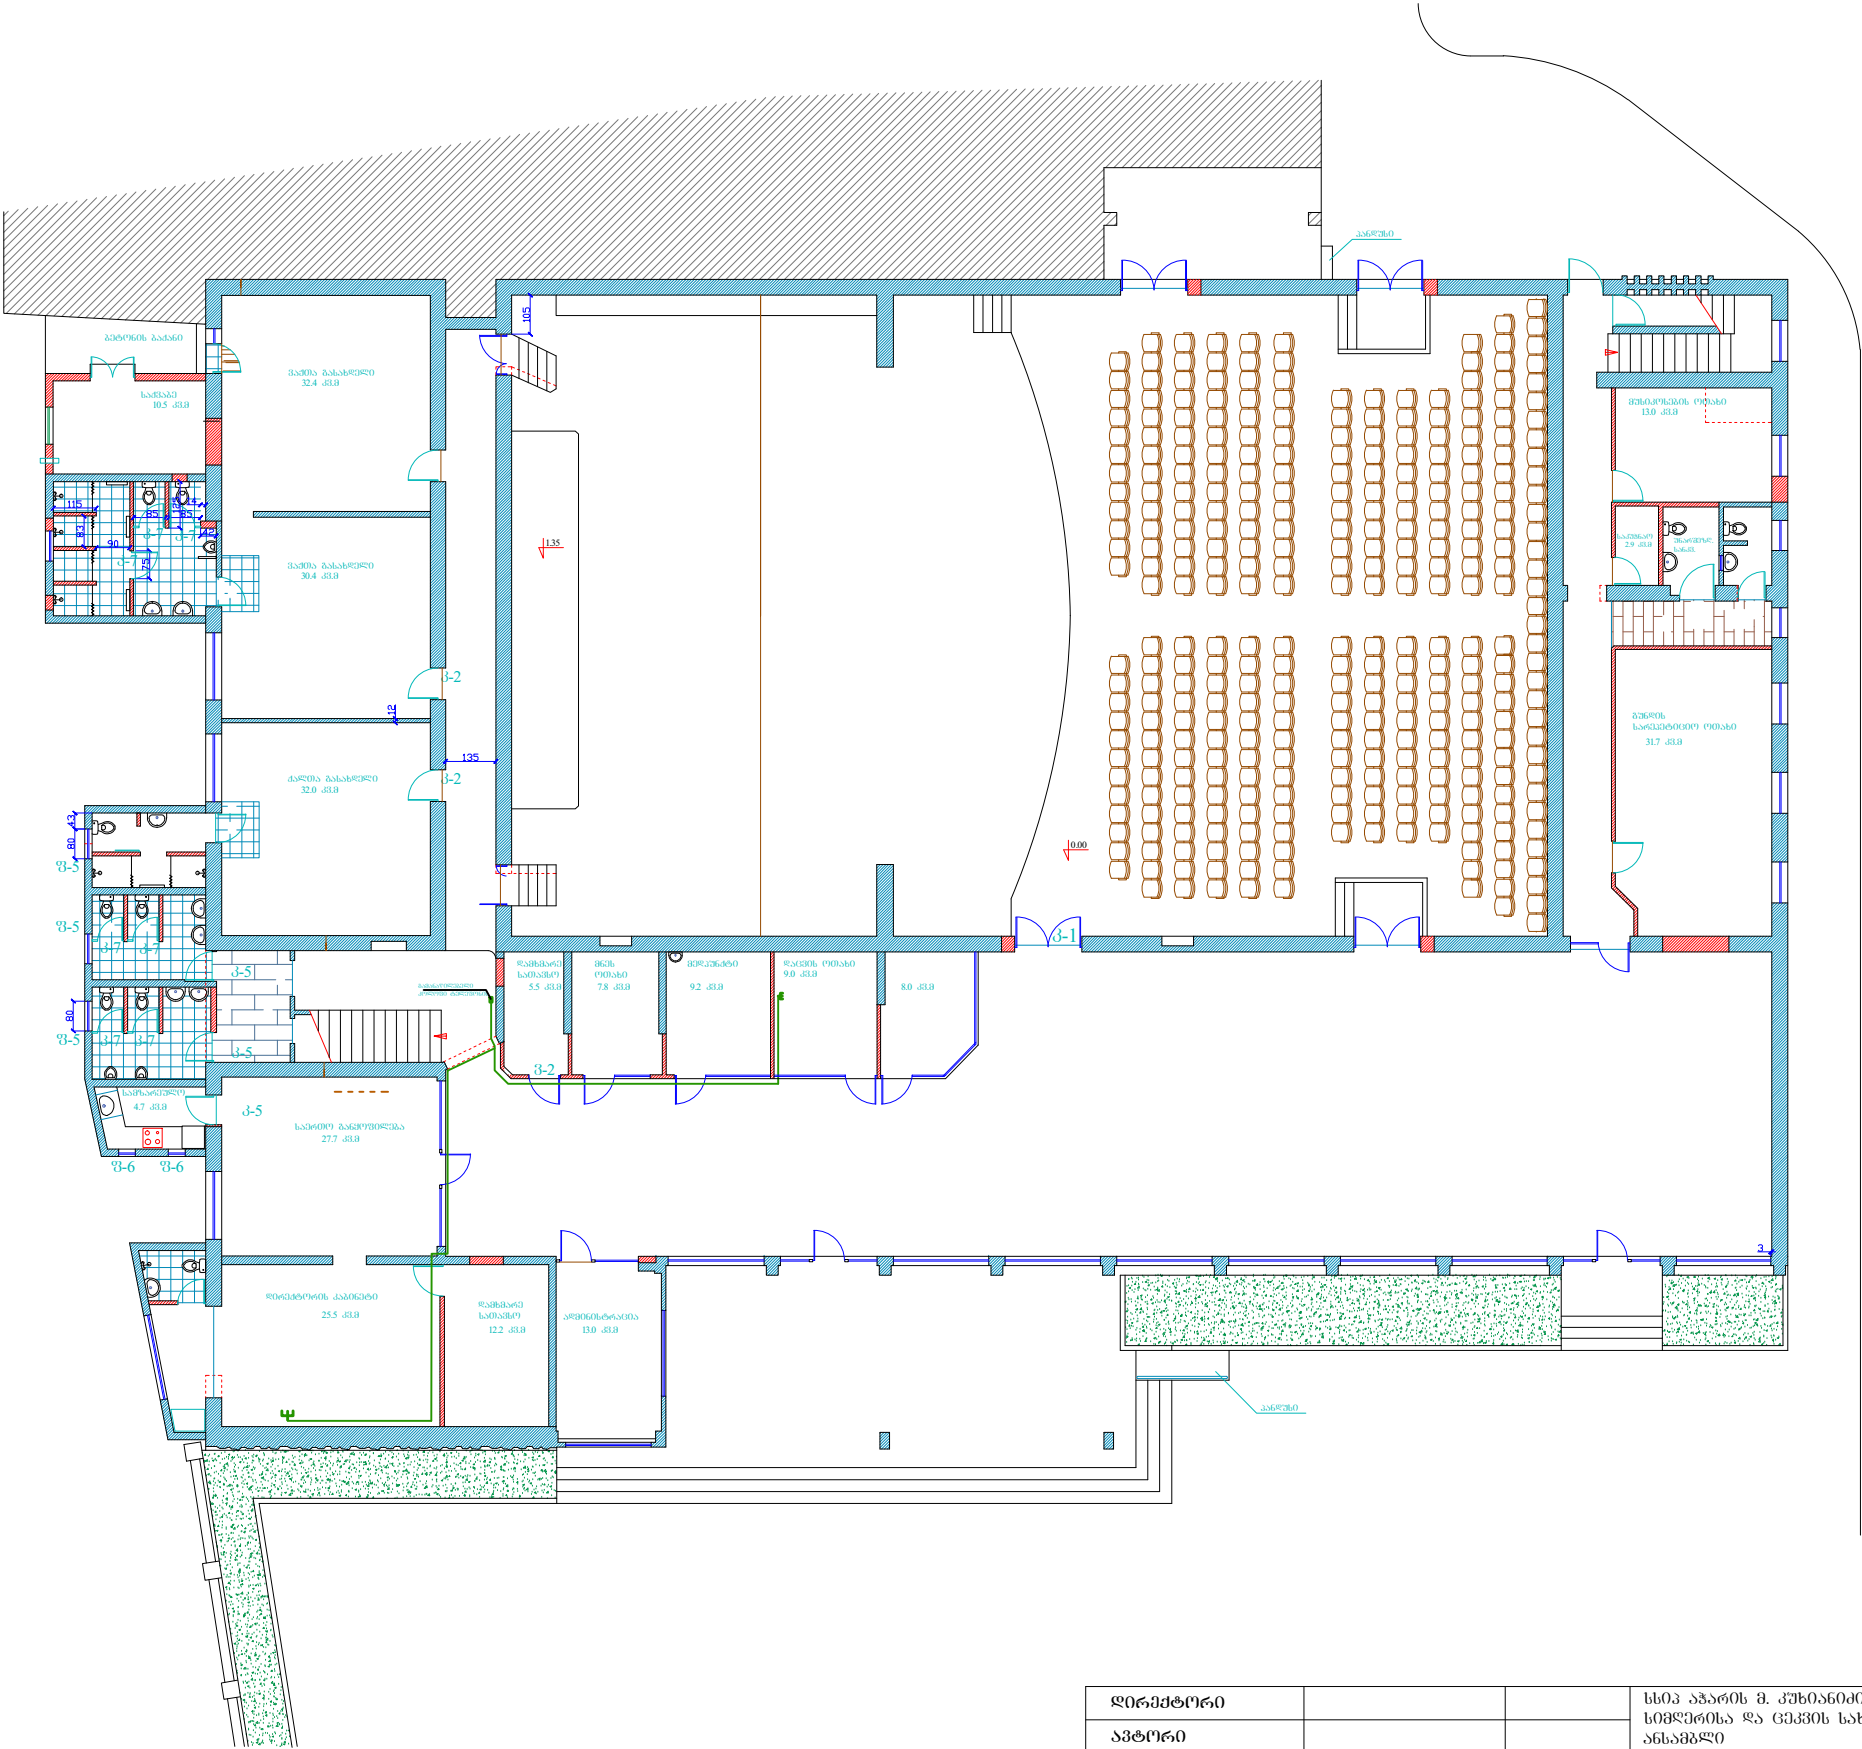

დირექტორი			სსიპ აჭარის მ. კუხიანდის სახელობის სიმფონიისა და ცეკვის სახელმწიფო ანსამბლი	დაკვ. №	2014წ
ავტორი			სსიპ აჭარის მ. კუხიანდის სახელობის სიმფონიისა და ცეკვის სახელმწიფო ანსამბლის შემოქმედის რეაბილიტაცია	ხტადია	ფურც.
შეასრულა				მ.პ.	ხტ-3
შეამოწმა			I სართულის სხვათა დანართი გეგმა მ 1/100		