


II სართულის ტექნოლოგიის გეგმა მ 1/200

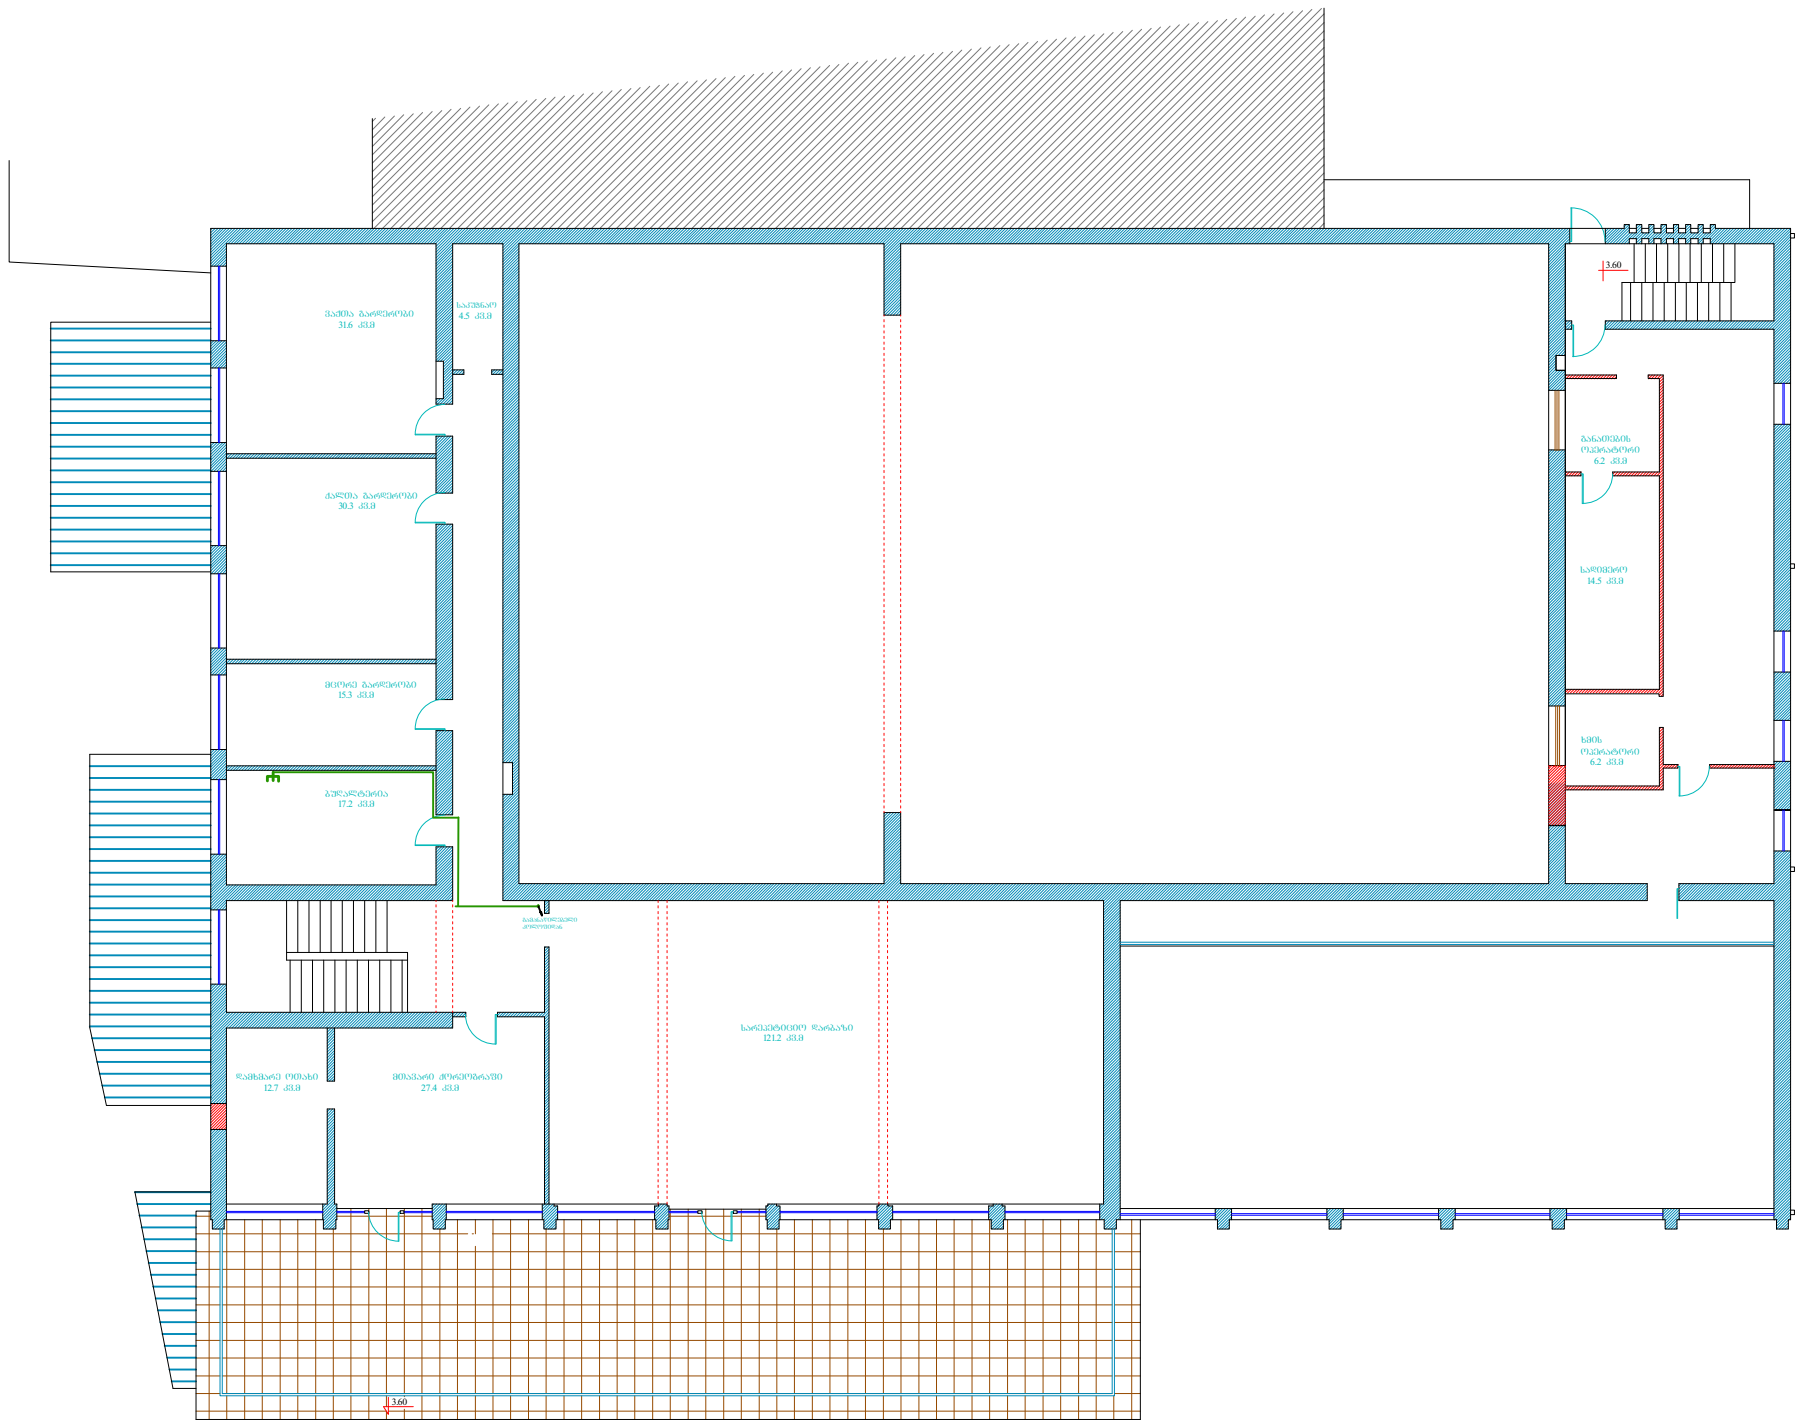

დირექტორი			სსიპ აჭარის მ. კუხიანძლის სახელობის სიმფონიისა და ცეკვის სახელმწიფო ანსამბლი	დაკვ. №	2014წ
ავტორი				სტადია	ფურც.
შეასრულა			სსიპ აჭარის მ. კუხიანძლის სახელობის სიმფონიისა და ცეკვის სახელმწიფო ანსამბლის შენობის რეაბილიტაცია	მ.პ.	სტ-4
შეამოწმა			II სართულის სუსტი ღონის გეგმა მ 1/100		