


სარეგულაციო კედლის გაშლილი ხედი
ხედი ა-ა

ჭრილი 2-2

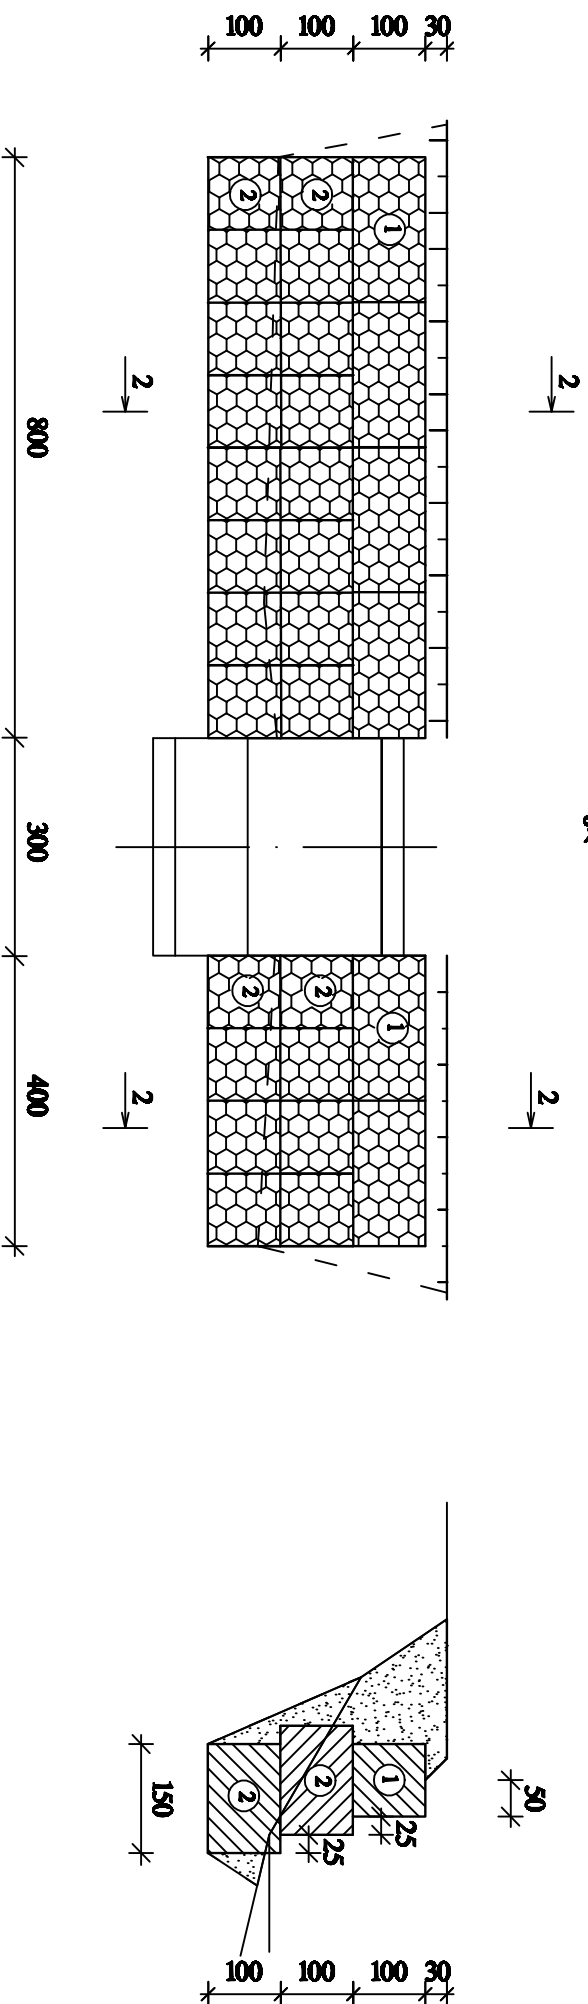


შენიშვნა: მკლპ ნაშენი ნაბენები არ არის

შ.პ.ს. გზაპროექტი		2014 წ.	
ქობულეთის მუნიციპალიტეტი ს/გზა გზარეკონდითი-სოფ. ქობულეთი კმ 1+450			
ახალი ხიდის მშენებლობა		დირექტორი	მდუნდუა
	ფურც. N5	პრაექტორი	რაქერობე
		ინჟინერი	გადონია

სარეგულაციო კედლის გაშლილი ხედი
ხედი ბ-ბ


ჭრილი 2-2

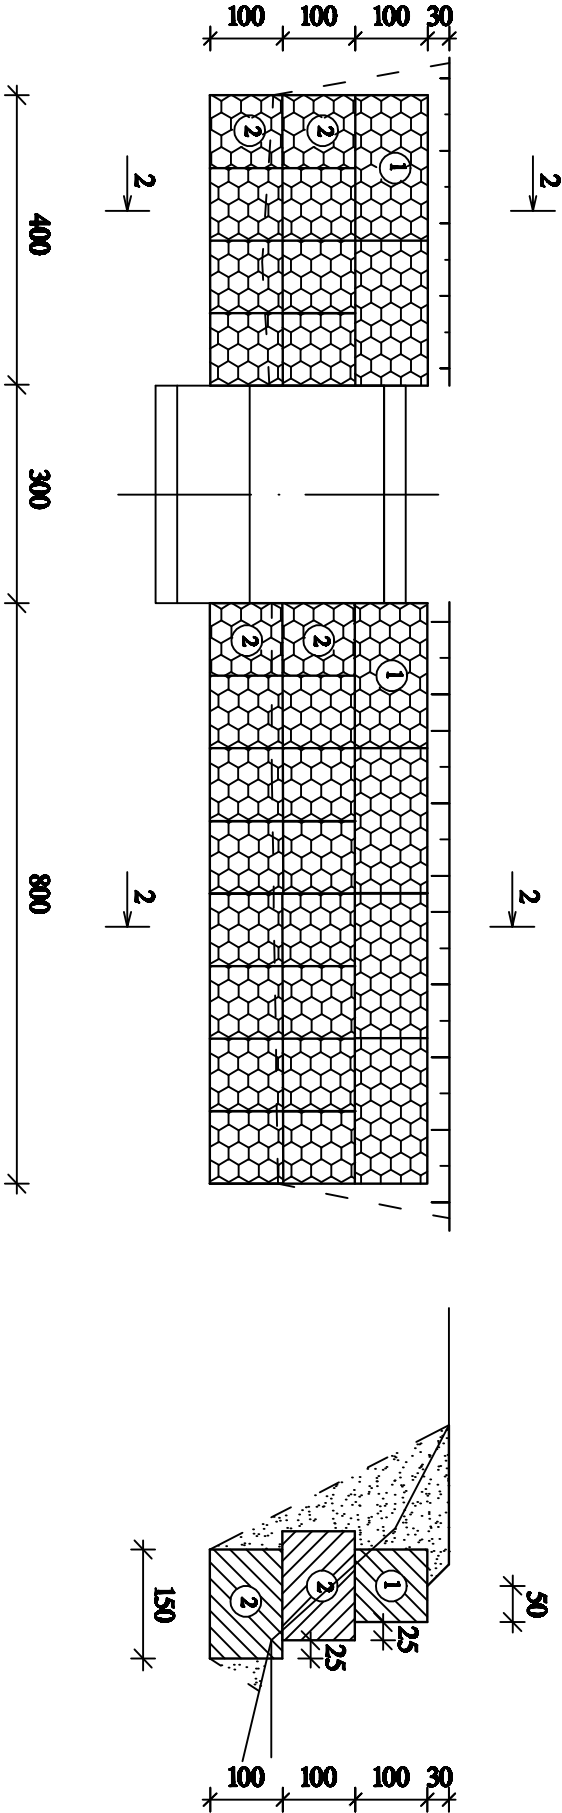

შენიშვნა: მაღობ ნაშენი ნაგებობები არ არის


შ.პ.ს. გზაპროექტი		2014 წ.	
ქობულეთის მუნიციპალიტეტი ს/გზა გზარეკონდითი-სოფ. ქობულეთი კმ 1+450			
ახალი ხიდის მშენებლობა		დირექტორი	
		პრაექტორი	
	ფურც.№6	ინჟინერი	გადონია

გ ე ბ მ ა

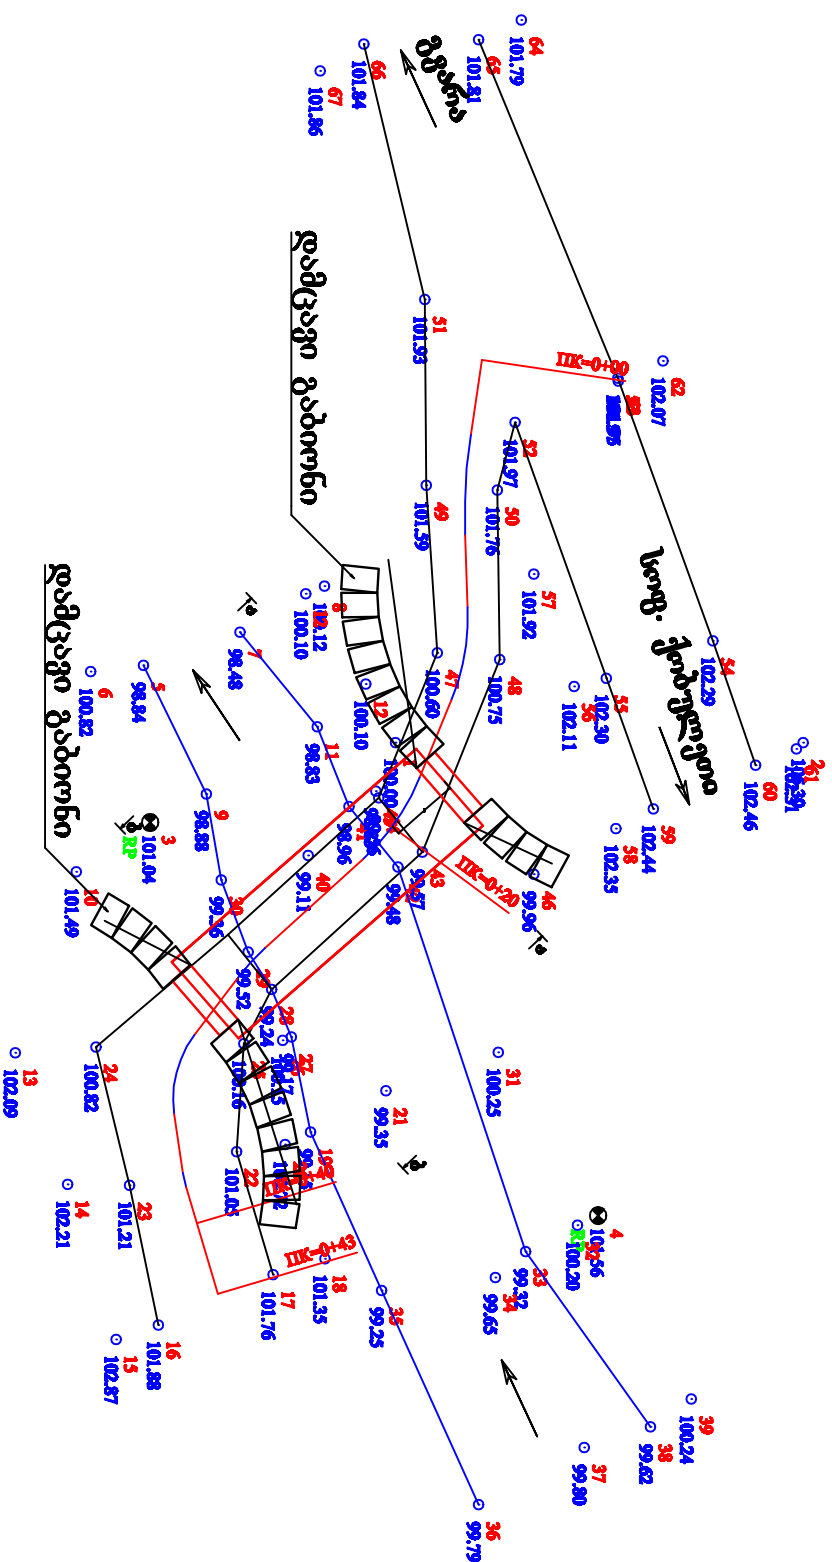


შ.პ.ს. გზაპროექტი		2014 წ.	
ქობულეთის მუნიციპალიტეტი ს/გზა გზარა კონდიტო-სოფ. ქობულეთი კმ 1+450			
ახალი ხიდის მშენებლობა		დირექტორი	
		პრაექტორი	რბერაიძე
	ფურც. №1	ინჟინერი	გაბაია

ფ ა ს ა დ ი

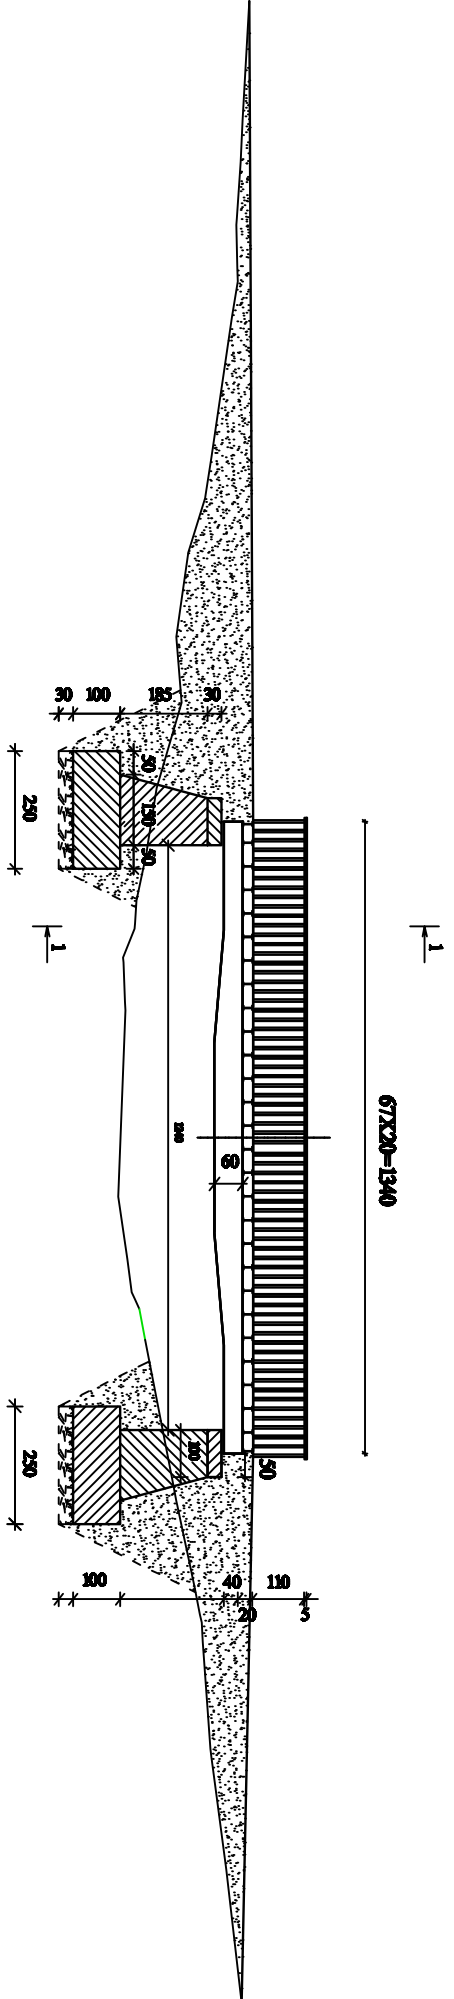

შპს. გზაპროექტი		2014 წ.	
ქობულეთის მუნიციპალიტეტი ს/გზა გვარა-კონდიითი-სოფ. ქობულეთი კმ 1+450			
ახალი ხიდის მშენებლობა		დირექტორი	მდურნაძე
		პრაგმატიკი	ჩიკურიძე
	ფურცელი №2	ინჟინერი	გაბონია

წამწმქვედის არმირება

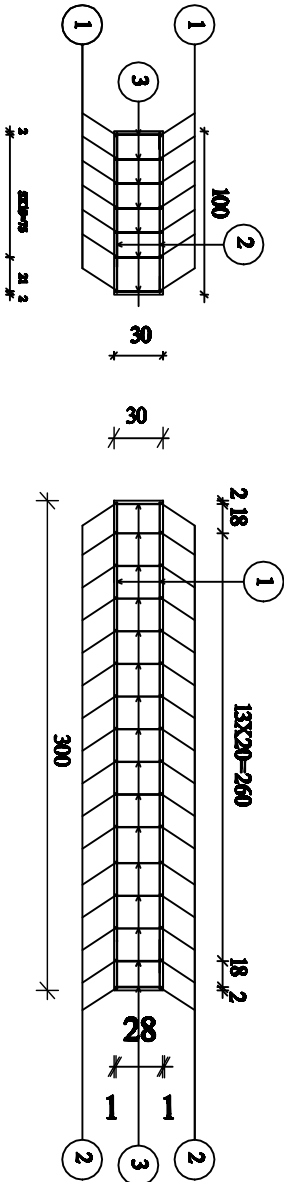


წამწმქვედის არმატურის სპეციფიკაცია


მ.პ.ს.	გზამკვლევი	მ.პ.ს.	მ.პ.ს.	მ.პ.ს.	მ.პ.ს.	მ.პ.ს.	მ.პ.ს.	მ.პ.ს.	მ.პ.ს.
მ.პ.ს.	მ.პ.ს.	მ.პ.ს.	მ.პ.ს.	მ.პ.ს.	მ.პ.ს.	მ.პ.ს.	მ.პ.ს.	მ.პ.ს.	მ.პ.ს.
1	298	16	298	28	83.5	1.58	133.9	ფოლ.5	
2	98	12	98	64	62.7	0.89	55.8	ფოლ.5	
3	28	12	28	84	23.5	0.89	20.9	ფოლ.5	
ჯამი								210.6	

შპს. გზამკვლევი		2014 წ.	
ქობულეთის მუნიციპალიტეტი ს/გზა გვარა-კონდიტორი-სოფ. ქობულეთი კმ 1+450			
ახალი ხიდის მშენებლობა		დირექტორი	
		პრაგმატიკი	
	ფურც. №4	ინჟინერი	გადონია

ჭრილი 1-1

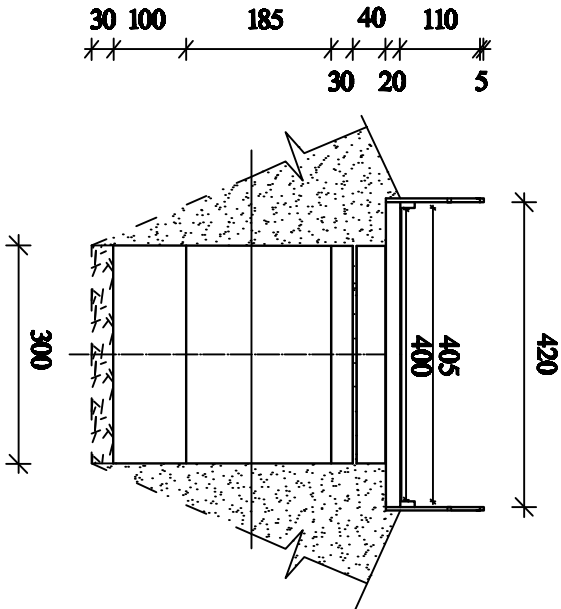

შიბჯანის კონსტრუქცია

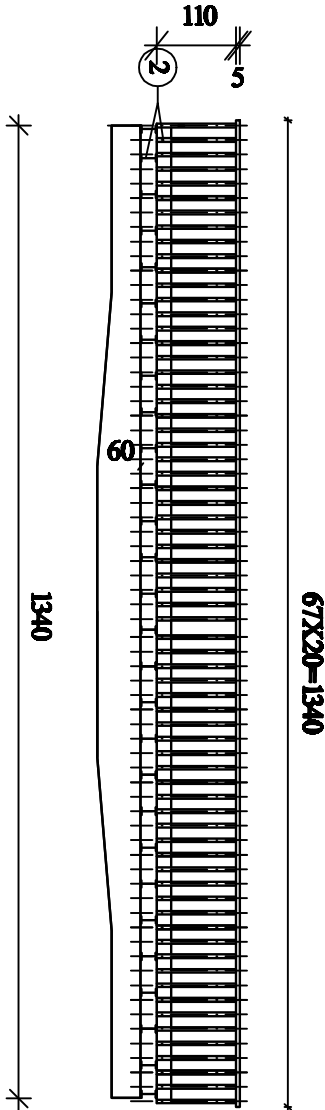

საგალი ნაწილის ლათონის სპეციფიკაცია

№ პოზიცია	ვარიანტის დასახელება	მატი- ნალები	რაოდენობა	შენიშვნა
1	2	3	4	5
1	1	ვარიანტი კონკრეტის ორტიპები ნაგლედიანი ბეტონისგან №20 =4,2	გრ.მ/ტონა	117,625
2	2	ორტიპიანი რკინისგან №20	გრ.მ/ტონა	27,057
3	3	ფენიანი ფორცლოვანი რკინისგან სიმაღლე 8,0 მმ.	მ ² / ტონა	4X13,4-53,6/ 3,37
4	4	შიბჯანის ფორცლოვანი კონკრეტული ბეტონისგან 50X50 სიმაღლე 2,0 მმ.	გრ.მ/ტონა	176,8056

შ.პ.ს. გზაპროექტი		2014 წ.		
ქობულეთის მუნიციპალიტეტი ს/გზა გზის კონსტრუქციის პროექტი გზა I-450				
ახალი ხიდის მშენებლობა		დირექტორი		მდებრე
		პრეზენტორი		რეგისტრირებული
	ფურც. №3	ინჟინერი		გადამართა