


აზომვითი ნახაზი 01:100

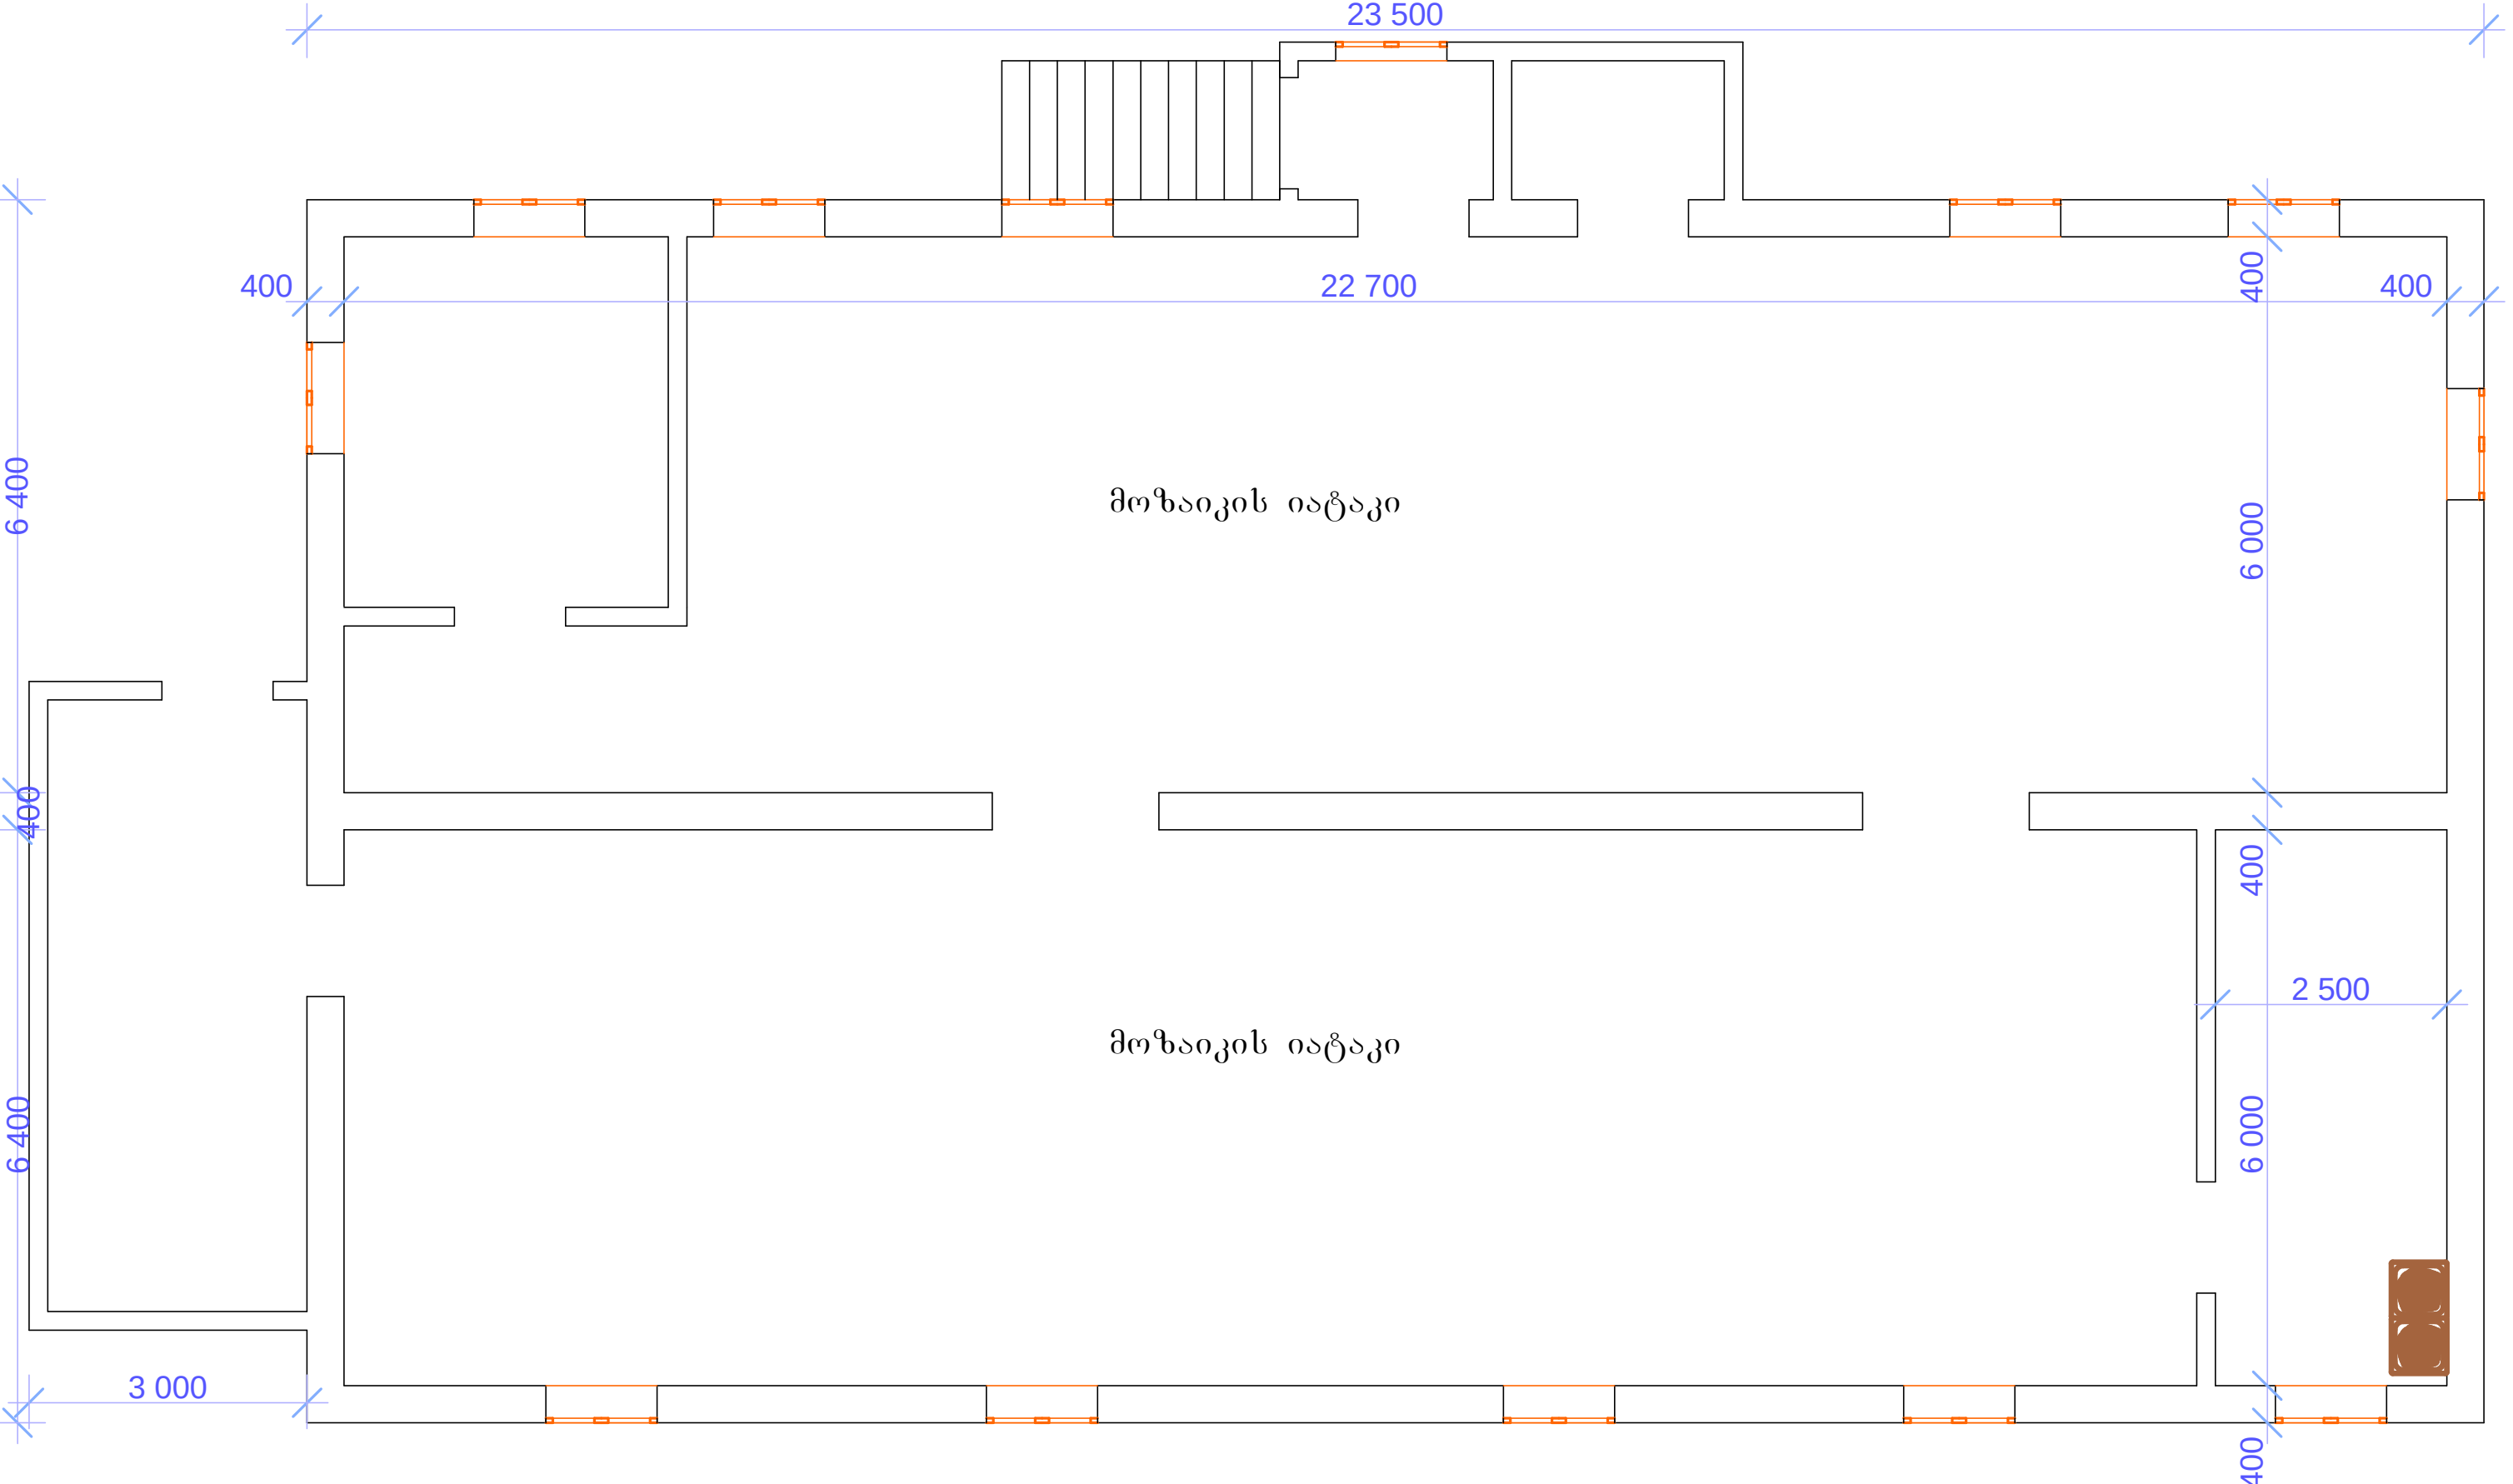

			დაბა სტეფანწმინდაში რიტუალების სახლის რემონტი.	სტადია	ფურცელი	ფურცლები
შეასრულა:		ი. ზედგინიძე		პროექტი	1	
შეამოწმა:		ბ. ვარდიძე	აზომვითი ნახაზი	შპს ნაიხი2009		