


გეგმა მ1:100

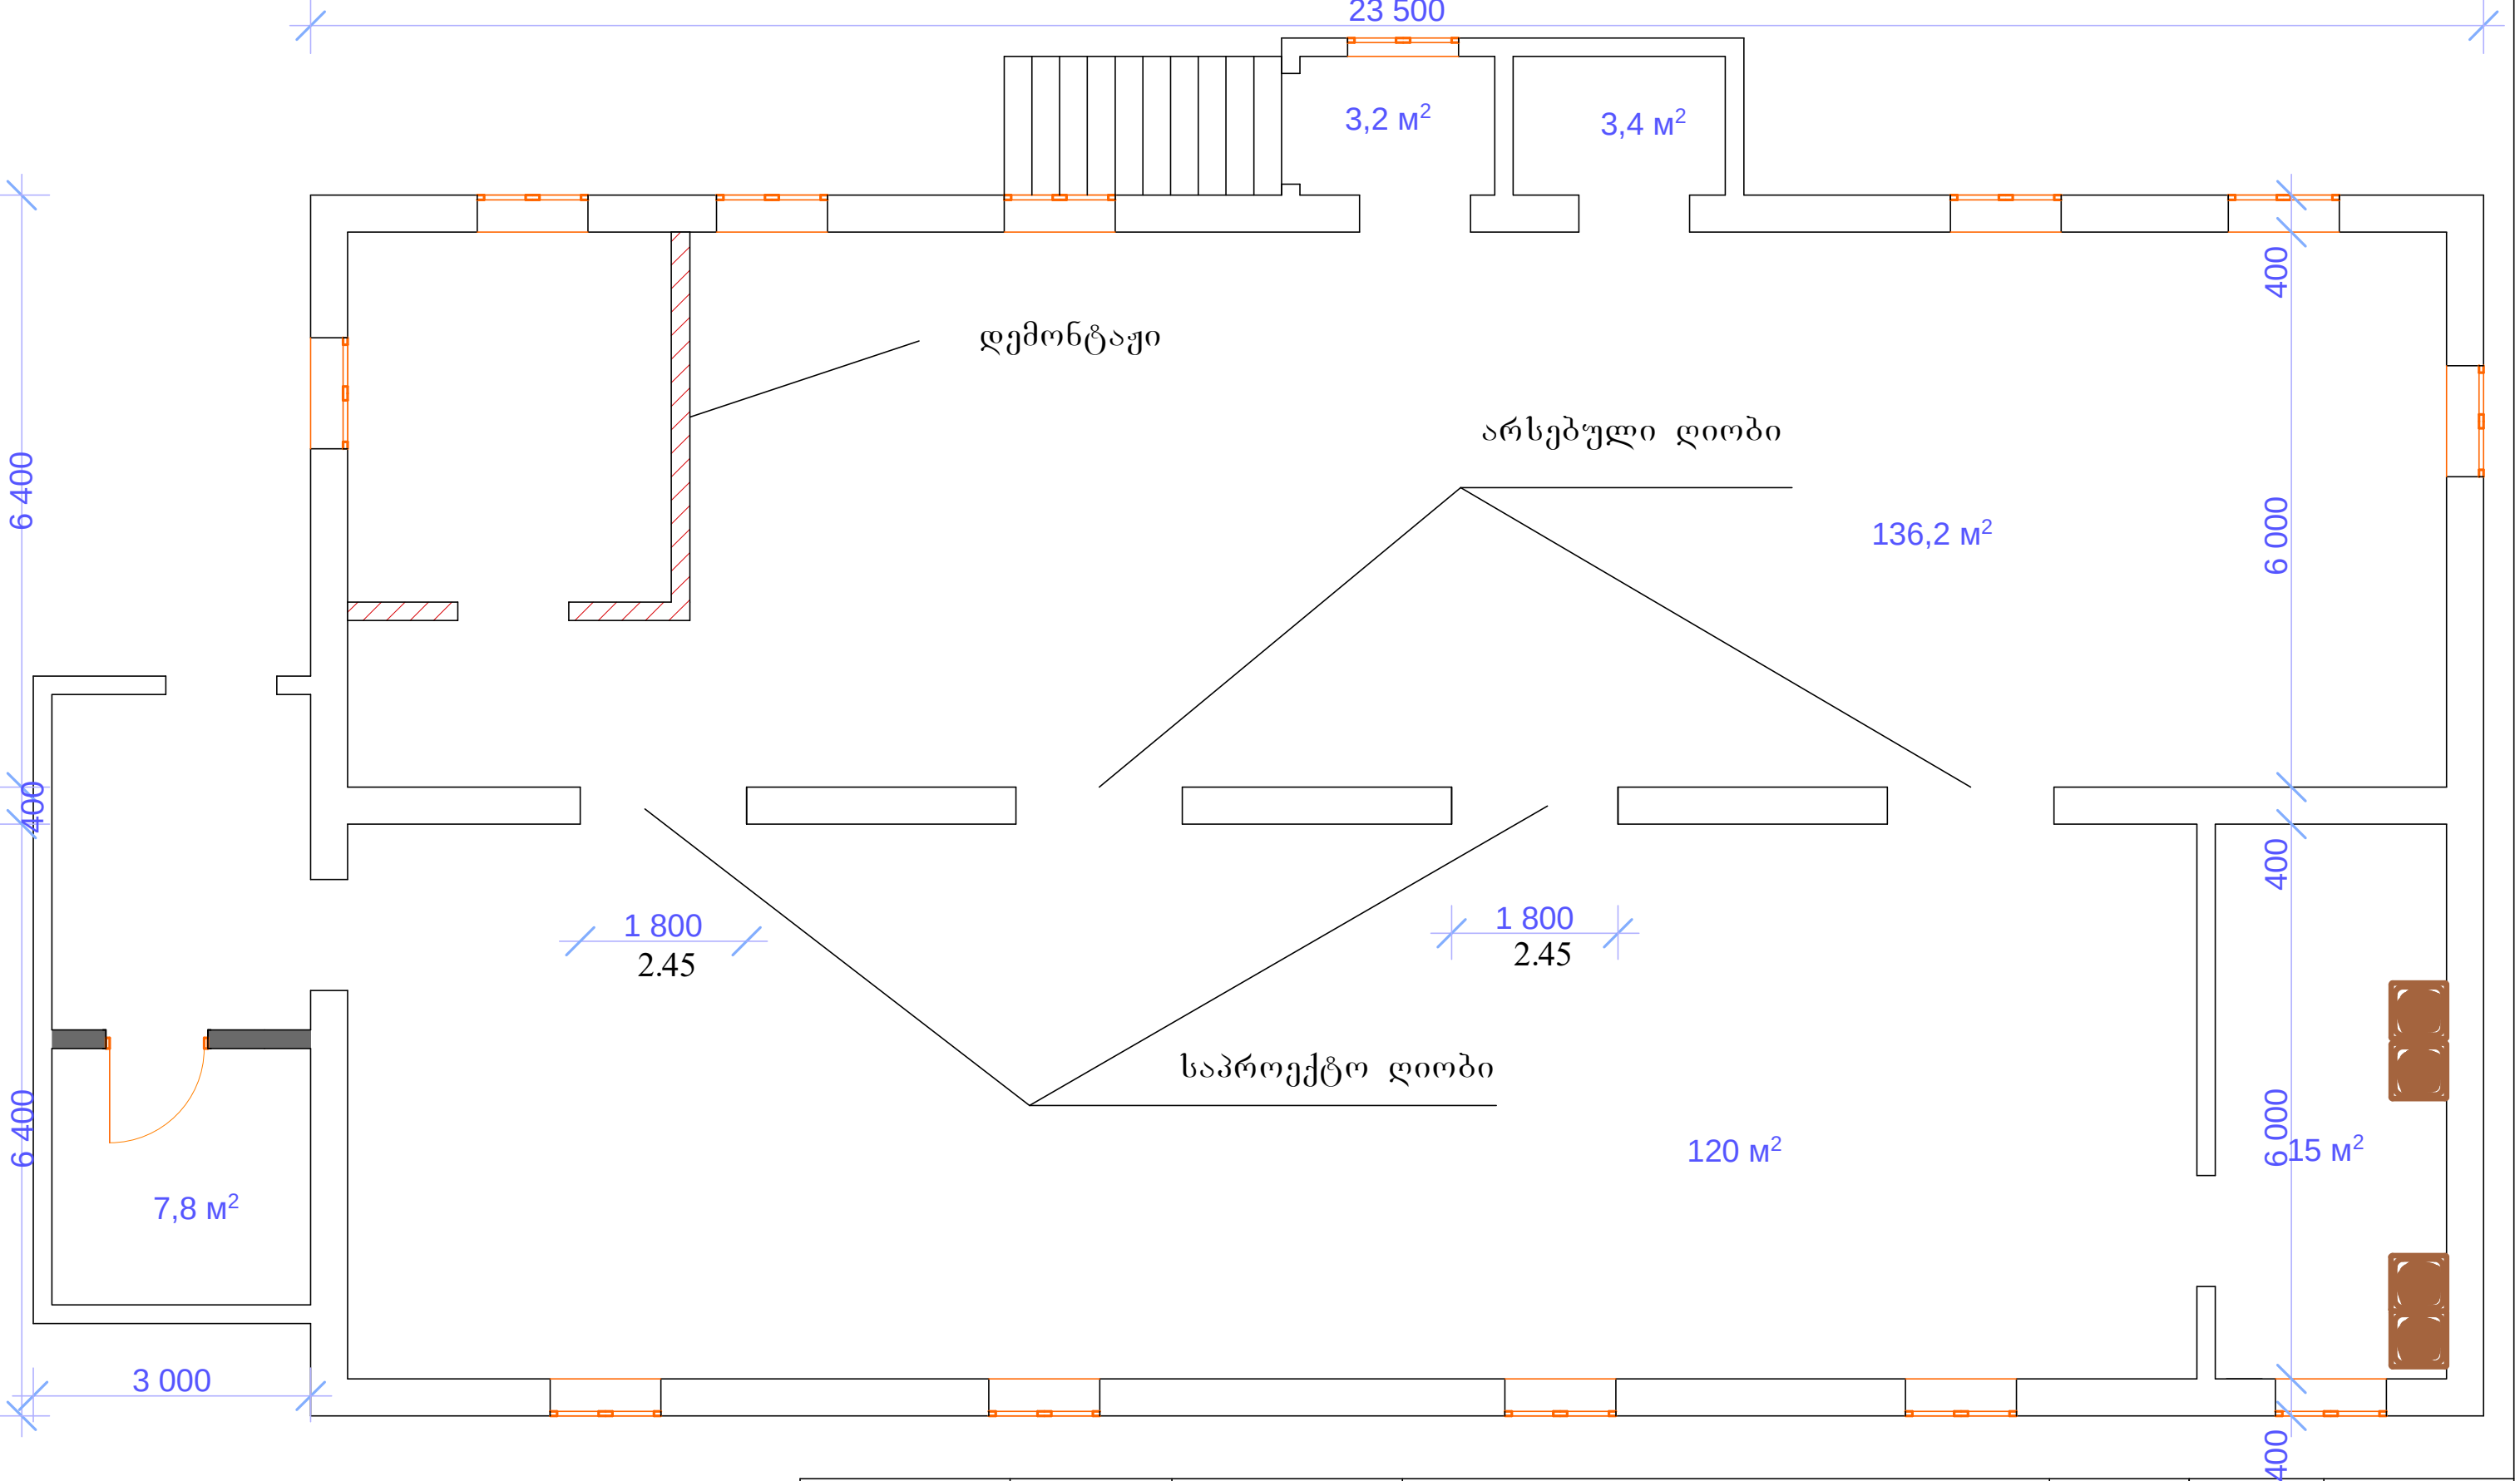

მოსაწ. ტიხარი

			დაბა სტეფანწმინდაში რიტუალების სახლის რემონტი.	სტადია	ფურცელი	ფურცლები
შეასრულა:		ი. ზედგინიძე		პროექტი	2	
შეამოწმა:		ბ. ვარდიძე	გეგმა	შპს ნაიხი2009		