


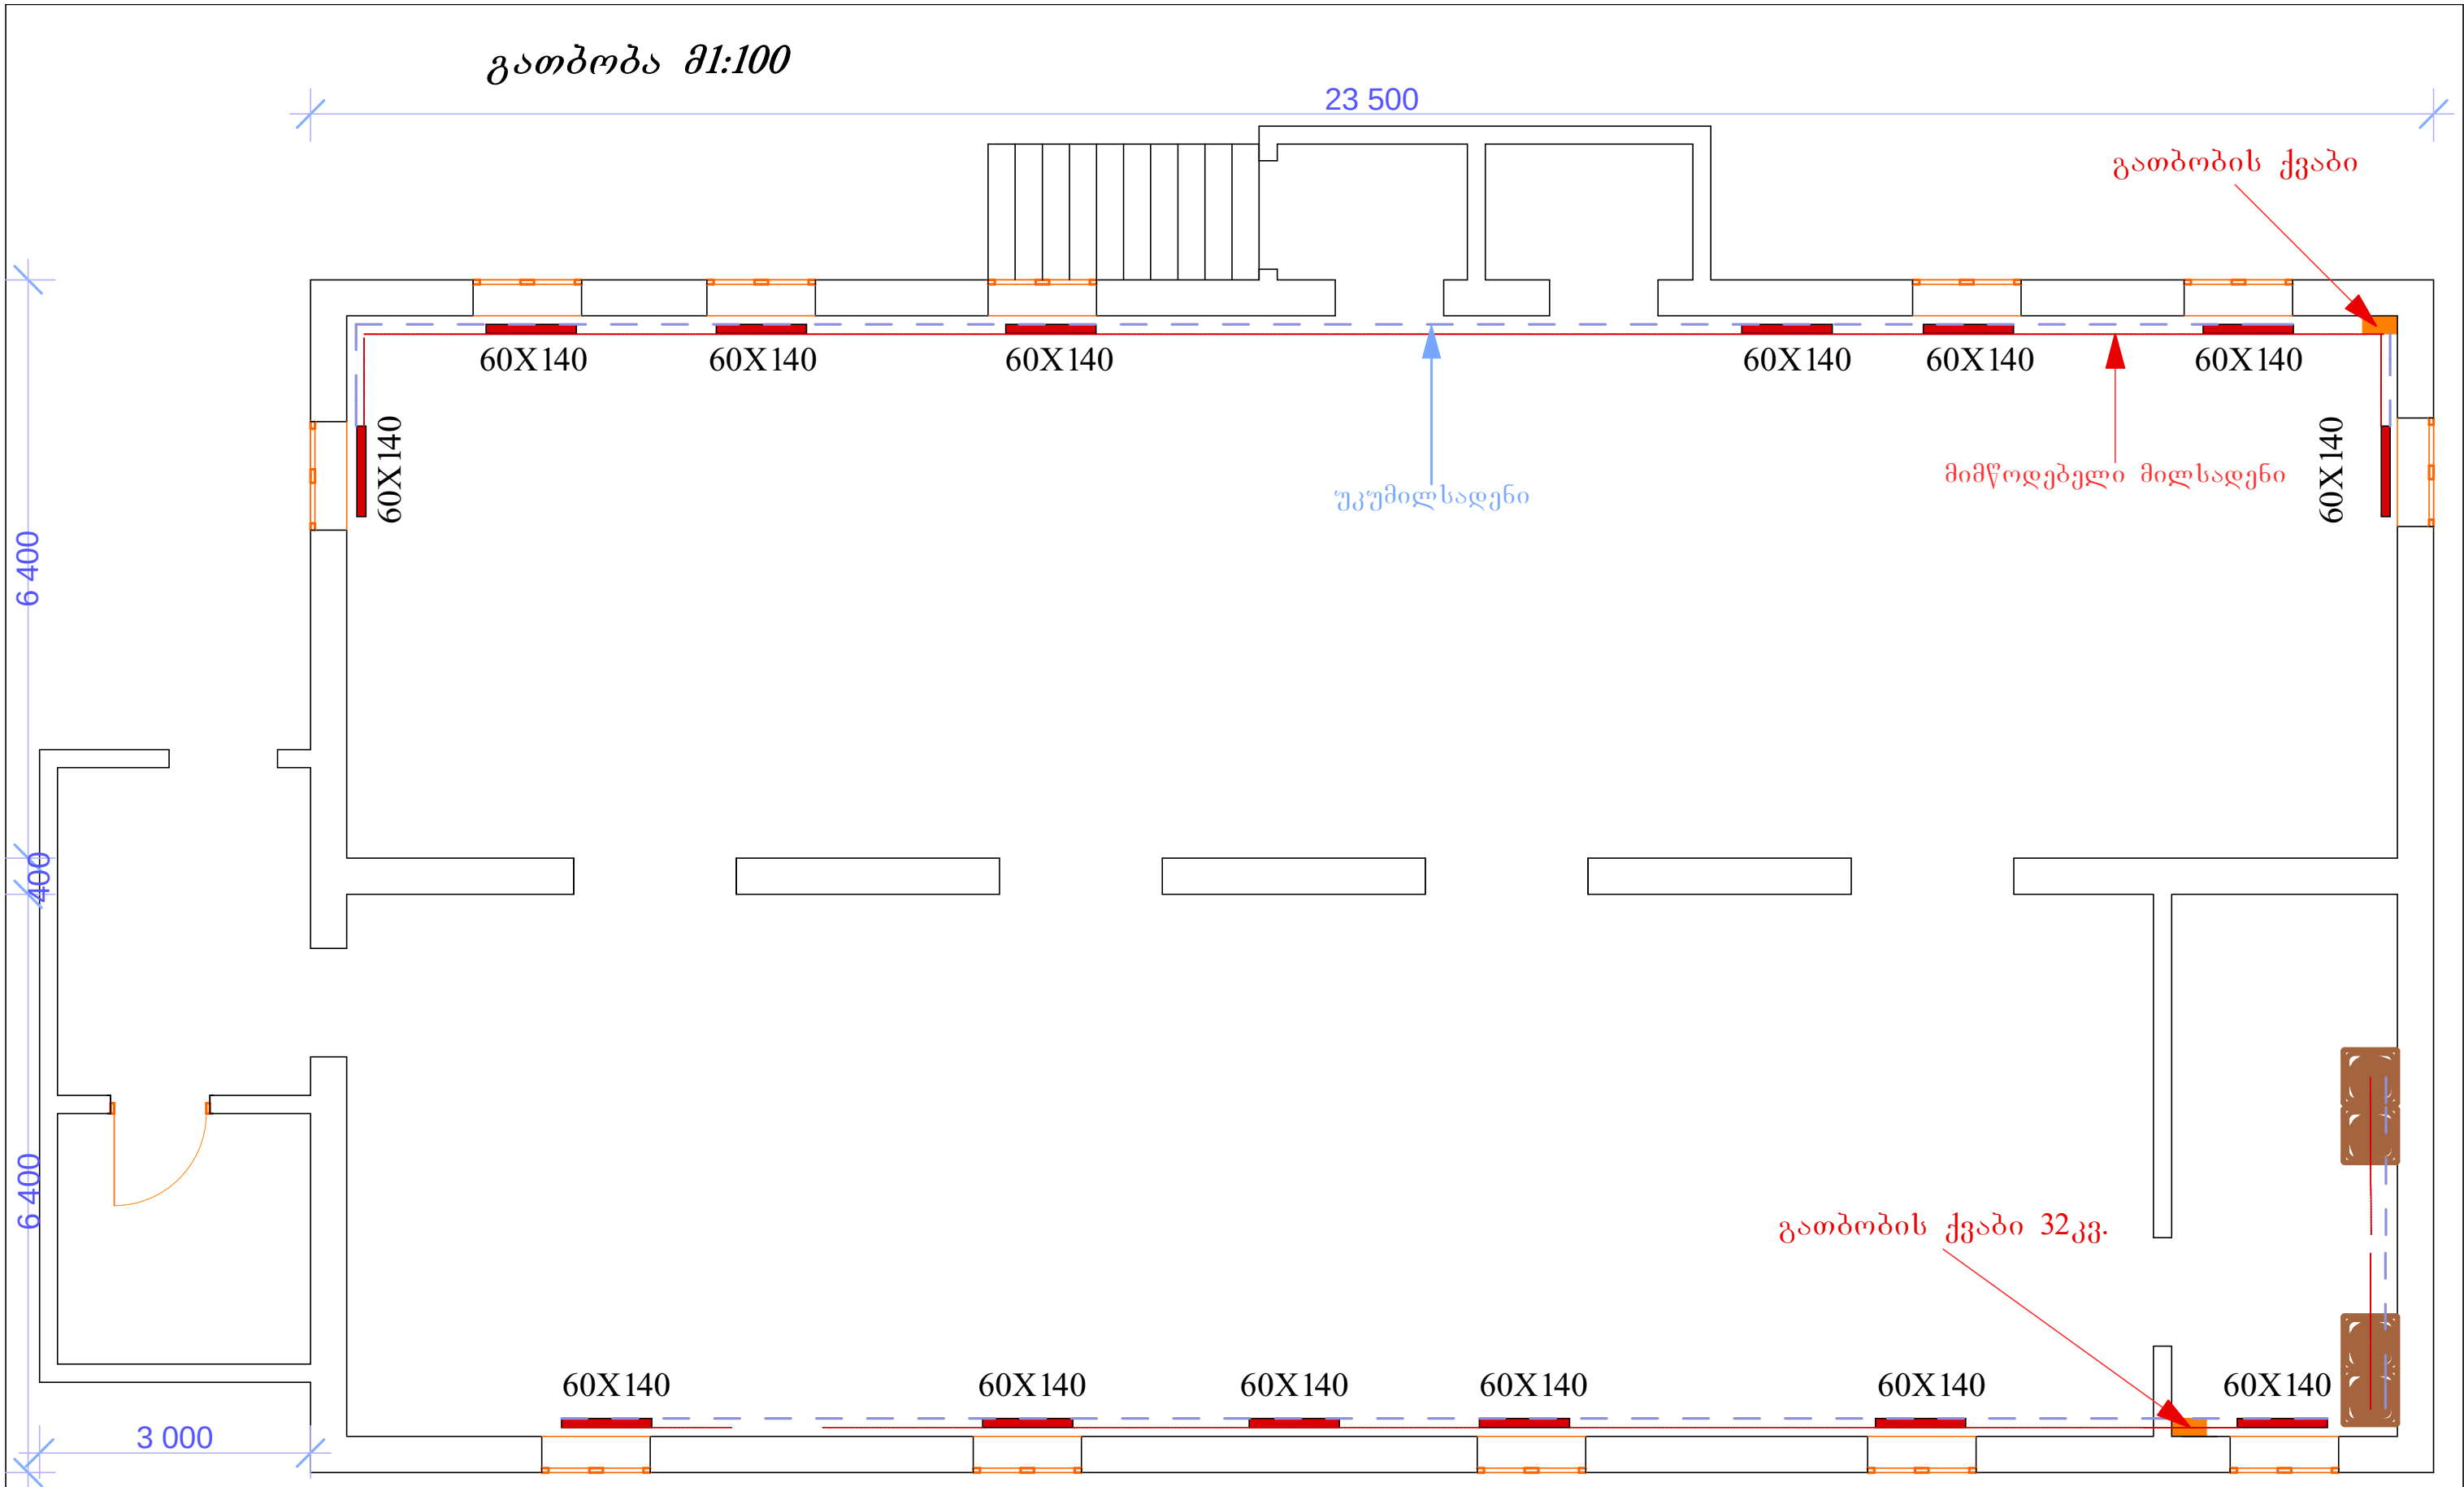

			დაბა სტეფანწმინდაში რიტუალების სახლის რემონტი.	სტადია	ფურცელი	ფურცლები
შეასრულა:		ი. ზედგინიძე		პროექტი	2	
შეამოწმა:		ბ. კარდიძე	გათბობა	შპს ნაიხი2009		