


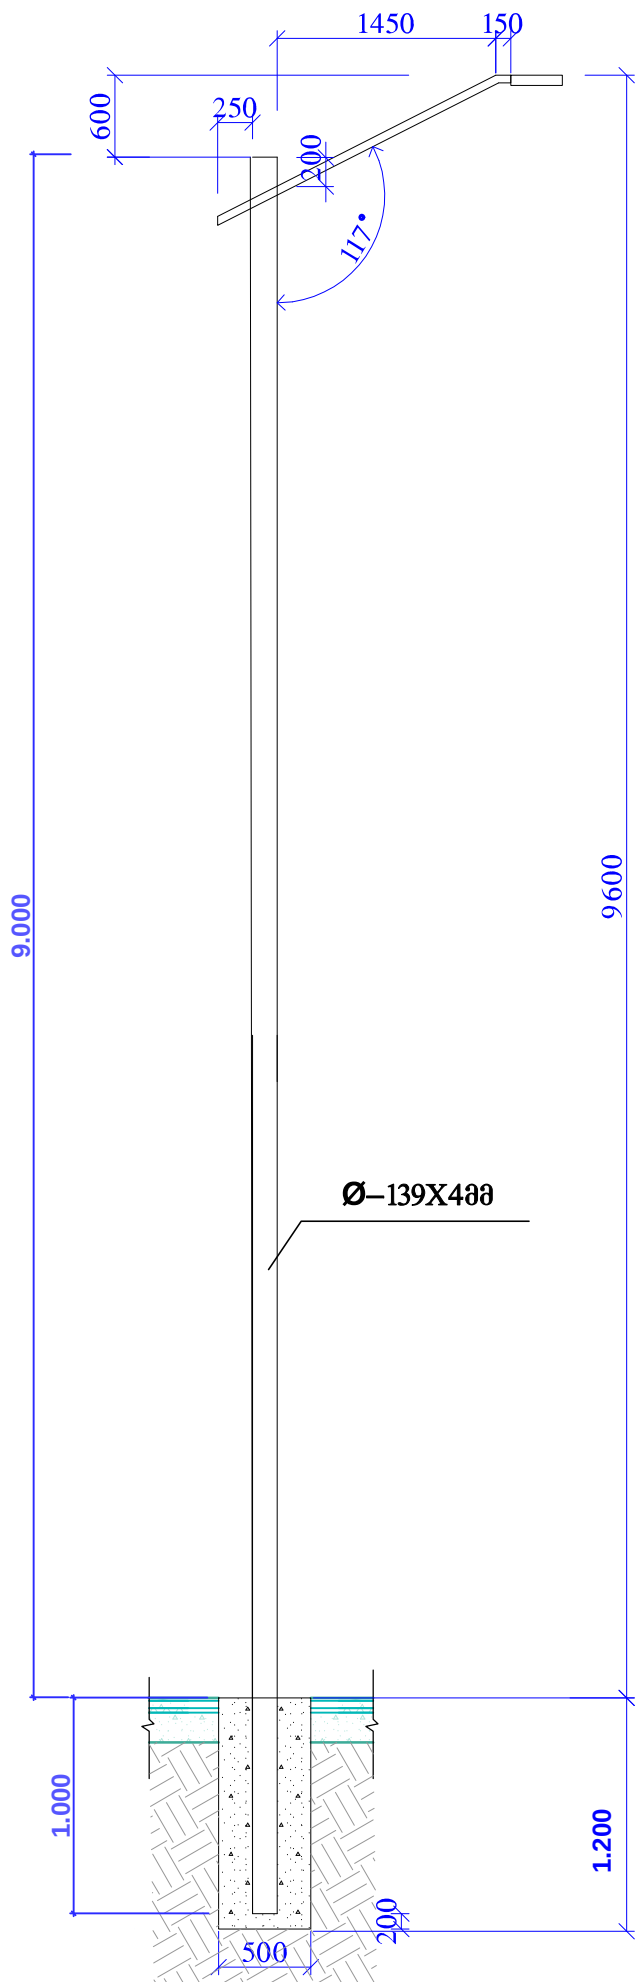

ელ.საღენების ნუსხა

კაბელის კვეთი აღნიშვნა	კაბელის კვეთი	ბრმავის რადიუსი	კაბელის სიგრძე	კაბელის ღანაობა თითოეულ ბრმაზე ჰმ	მოქმედი სიგრძე ზმ
	СИП 4X16	15 მ	186.4მ	1.03 მ	191 მ
	СИП 4X25		275მ	1.03 მ	283
	анв 2X2,5	15 მ	2.5მ		37.5მ

განათების ბოძი

მიღების სპეციფიკაცია

მიღების სპეციფიკაცია									
დასახ	პოზ №	ესკიზი	ზომები მმ	სიგრძე მმ	რაოდენ ს	საერთო სიგრძე მ	წონა კგ	მთლიან წონა კგ	
მეცალის განათების ბოი	1	<u>10000</u>	Ø—139X4	10000	15	150	14.3	2145	
	2	<u>2000</u>	Ø—50X3	2000	15	30	2.95	88.5	
	3								
	4								

სამუშაოთა მოცულობითი უწყისი

№	სამუშაოთა დასახელება	ზომის ერთ.	რაოდ.
	2	3	4
1	ორმოების ამოღება ბოძების დაყენების ადგილებში ორმოამომღები მანქანით	ც	15
2	განათების ბოძების მონტაჟი	ც	15
3	ბეტონის საძირკვლის მოწყობა	გ³	3.0
4	კაბელ-სადენის მოწყობა-მონტაჟი	გ/მ	518.5
5	კაბელ-სადენის მოწყობა сип 4X16	გ/მ	191
6	კაბელ-სადენის მოწყობა сип 4X25	გ/მ	290
7	კაბელ-სადენის მოწყობა анв 2X25	გ/მ	37.5
8	ელ. კარადა	ც	1
9	კონტაქტორი 80ა	ც	1
10	ელ. ამომრთველი 100ა	ც	1
11	დაბინდების დეტექტორი	ც	1
12	მრიცხველი 3ფ.	ც	1
13	ჩამჭერი	ც	15
14	შუალედური დამჭერი	ც	30
15	ანკერული დამჭერი	ც	3

შრომატი A 3			პროექტი №		
შენიშვნა:					
გამონა გოგოლაგა	ლაგოთი კურდღელი	აბაგი უშტაბრებე	კოგა გოგოგოგა		
ღირებუბერი	არამბამბერი	საკ.მომამბინბერი	ღამგოგაგა		
რკკომბა			მარბლი		
პროექტის ნაწილი					
გუგა პროექტი					
ოგბექტის სხეულწოღება					
ქმბისის ქმბის გონეკქმბის ზარე ზანბმბის გუგა პროექტი					
ღამკქმბი:					
გუგოღის გუნბიპაღბმბი გამგოგა					
ოგბექტის მისამართი					
ქკუგოღი. ქმბისის ქმბა					
შორწლის სხეული					
განბმბის გოგის შრამგმბი					
Dizain-d					
გუგოღი თეორი გიორგის ქ. №1					
შორწლი			შორწლბი		
3			4		