

დამავეთი:
ხულოს მუნიციპალიტეტის გამგეობა

მიმწოდებელი:
ი. მ. „მიხეილ ბოლქვაძე“


ხულოს მუნიციპალიტეტი სოფელი შურბული

პ რ ო ე ქ ტ ი

დაწყებითის სკოლის ეზოს ჩეთილმოწყობაზე

2014 წ.

საყრდენი კედლის გეგმა

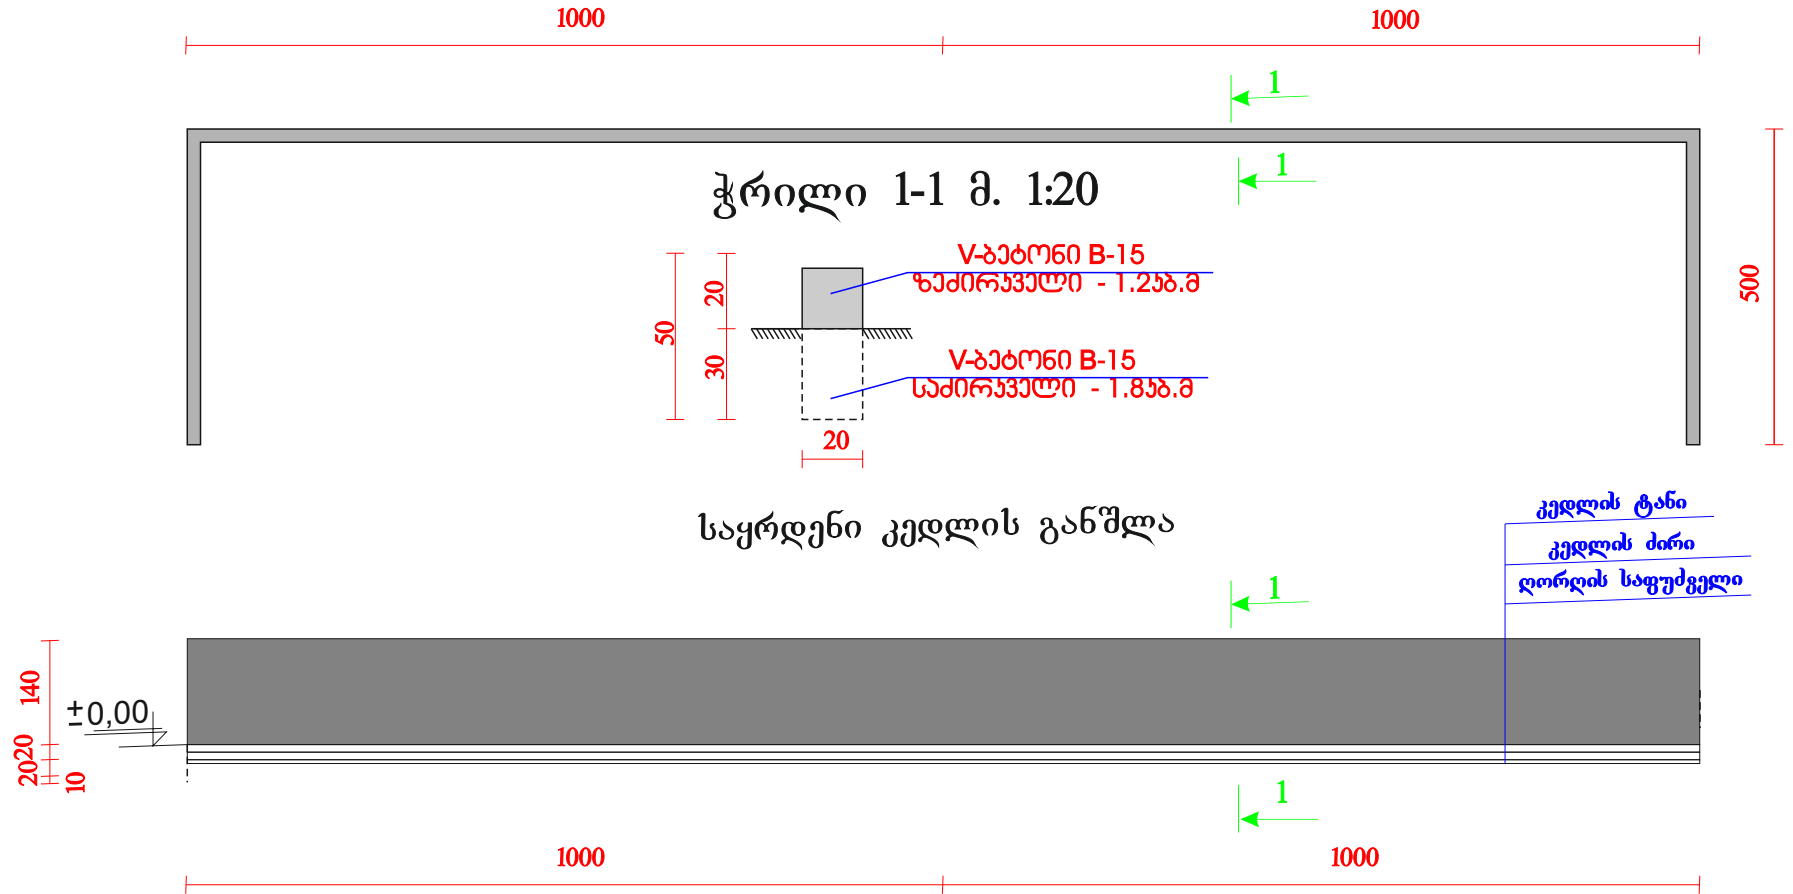


შენიშვნა: ბრუნტის ღამუშავება კედლის საძირკველში -7,8 კპ.მ

საყრდენი კედლის ღორღის საფუძველი - 1.80კპ.მ

ახლად მოსაწყობი კედლის ფართობი - 34.0კვ.მ
სადრენაჟო მილი განლაგდეს ყოველ 2 მეტრში

დირექტორი	მ.ბოლქვაძე		დამავეთი:	2014 წ.
გეგმარ	მ.ბოლქვაძე		ხულოს მუნიციპალიტეტის გამგეობა	
პროექტი	მ.ბოლქვაძე		მუნიციპალიტეტის საკრებულოს	სტალი
საპროექტო	მ.ბოლქვაძე		ბარათის დამფუძნებელი საკრებულოს	ფარც-ი
საპროექტო	მ.ბოლქვაძე		საყრდენი კედელი	ფარც-ი
საპროექტო	მ.ბოლქვაძე		საყრდენი კედლის განლაგება,	მ.მ „მინილ ბოლქვაძე“
საპროექტო	მ.ბოლქვაძე		ხელი „ა“	

ჭრილი 1-1 მ. 1:20

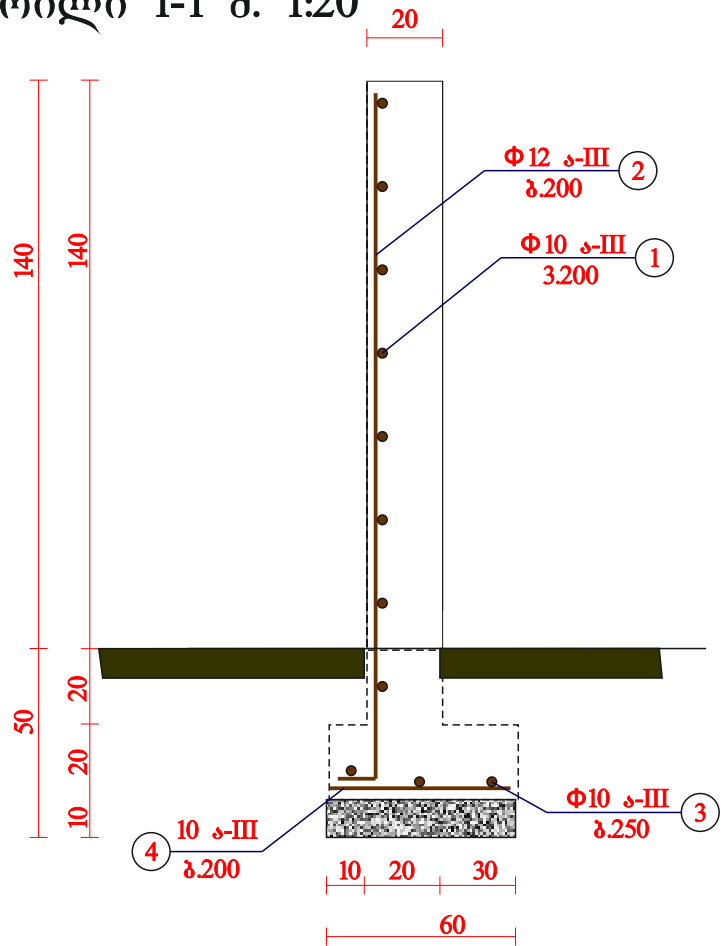

მასალის სპეციფიკაცია

ჭრილი 1-1


პოზ №	არმატურის დიაგნოზი	ერთეულის სიგრძე, მ.	რაოდენობა ც.	სულ სიგრ მ.	წონა კგ.	ბეტონი კგ.მ.
1	Φ10 ა-III	20	8	160	99,18	
2	Φ12 ა-III	1.80	101	181.8	161.80	ძირი-4.40
3	Φ10 ა-III	20	3	60	37,19	ტანო-5,60
4	Φ10 ა-III	0.55	101	55,55	34,43	
სულ ჯამი:					332.6	8.8

მისასვლელი გზის ბეტონის საფარის ჭრილი

ბეტონი ხ-15 - 20სმ - 17,5 ხ.მ

ბალასტი 20 სმ - 17,5 ხ.მ

გრუნტი

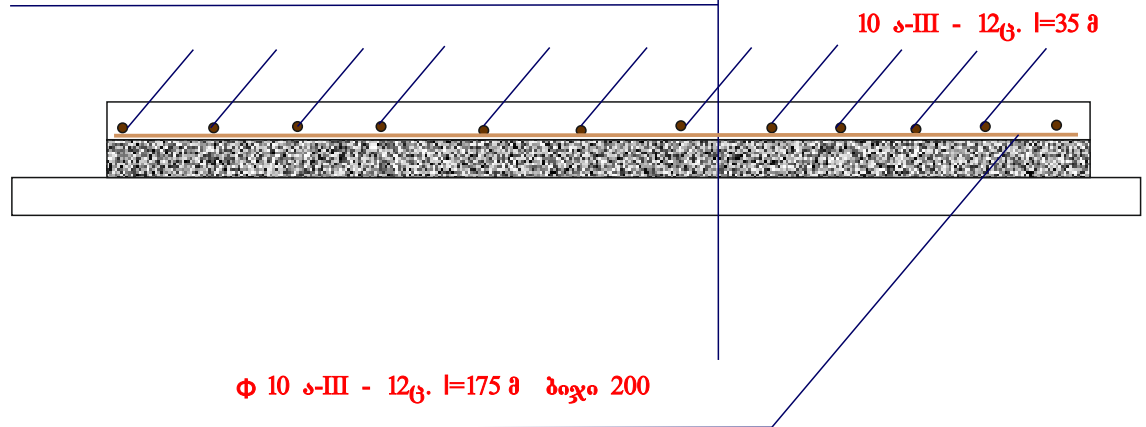

დირექტორი	მ.ბოლქვაძე	დაგეგმვა:	2014 წ		
ხელის მინიჭების გარეშე			სტალი	ფარც-ი	ფარც-ი
გეგმვა	მ.ბოლქვაძე	გეგმვის დამუშავების საფუძველი			
პროექტის დამუშავების საფუძველი					
პროექტის დამუშავების საფუძველი	მ.ბოლქვაძე	ჭრილი 1-1 ; მასალის სპეციფიკაცია	ი.მ. „მინიჭების გარეშე“		