


რკ/გეტონის მილკვადრატის გეგმა

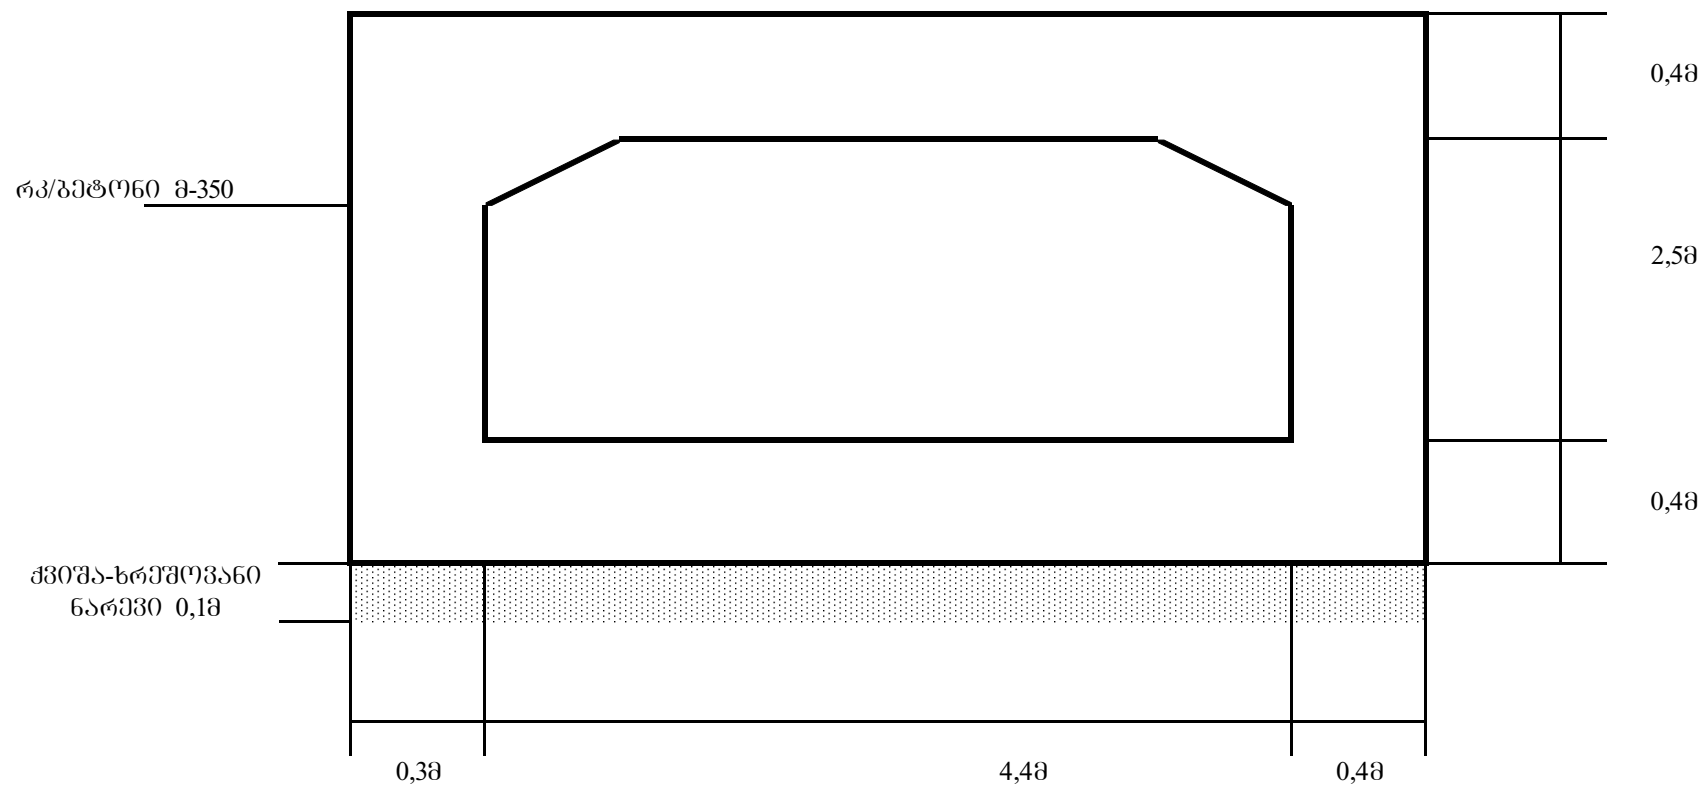

შპს „არქიტექტი“-ს

დირექტორი

ი. ჭილაძე