




სოფ. კეგვში, ამბულატორიის ეზოს შენობის გეგმა

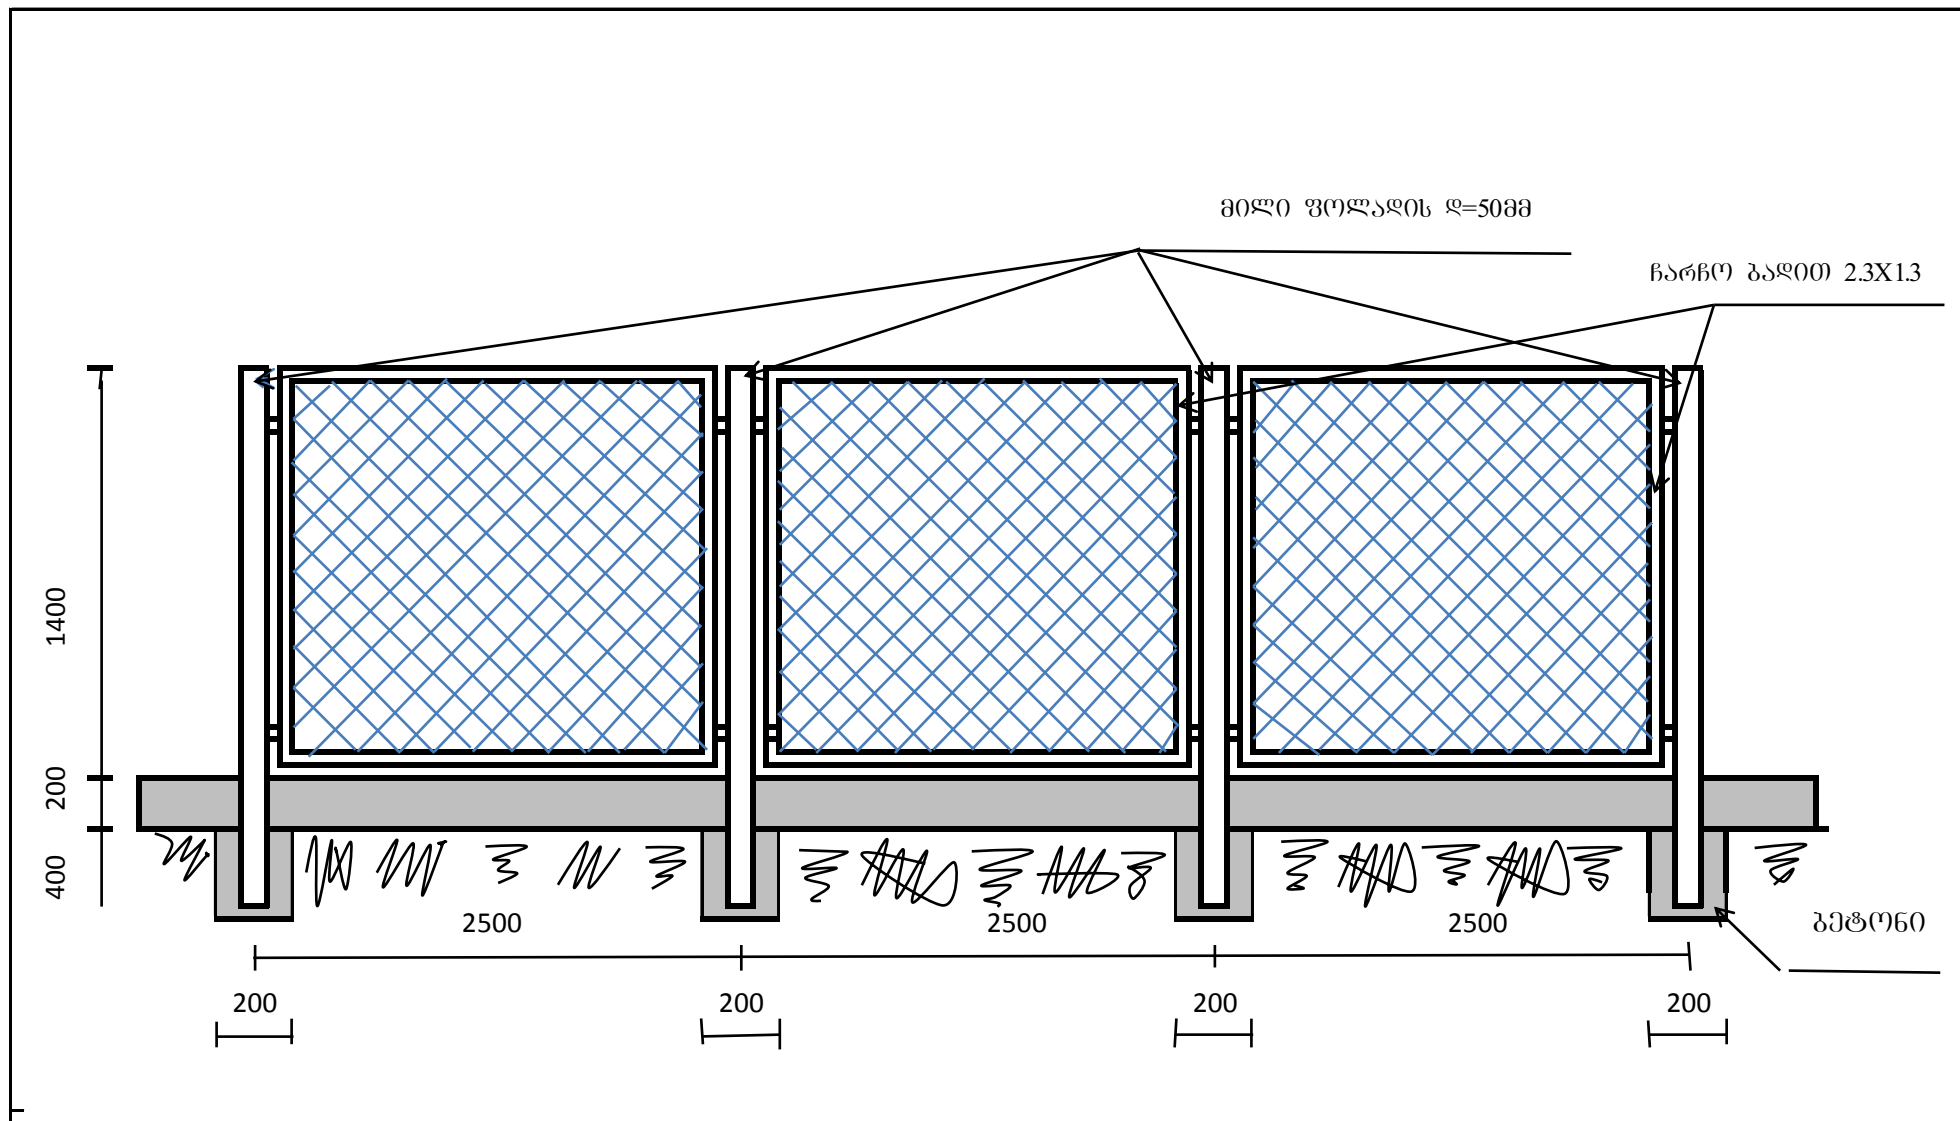


სოფ .ქეზეში, ამბულატორიის საკანალიზაციო რეპერუარის მოწყობა

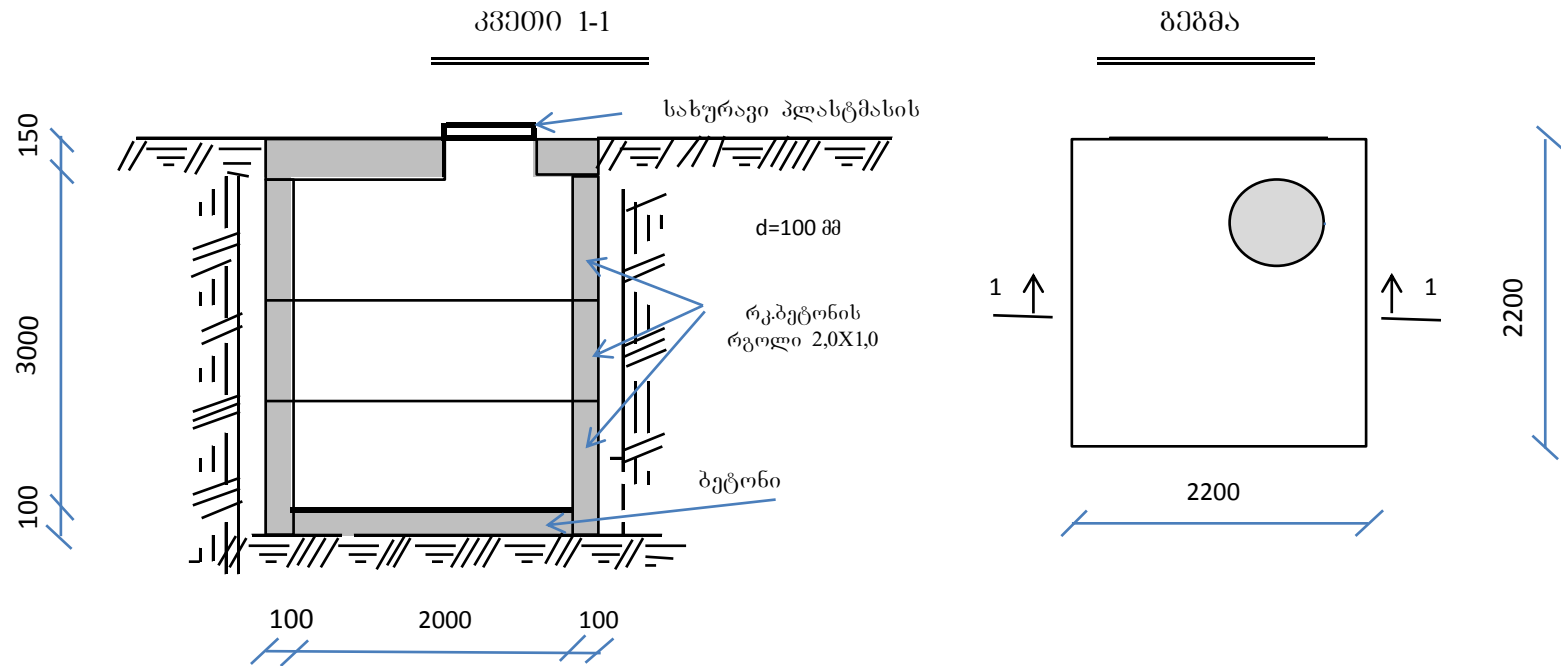

სოფ. კეგვში, ამბულატორიის სასამართლო წყლის რეპერვუარის მოწყობა

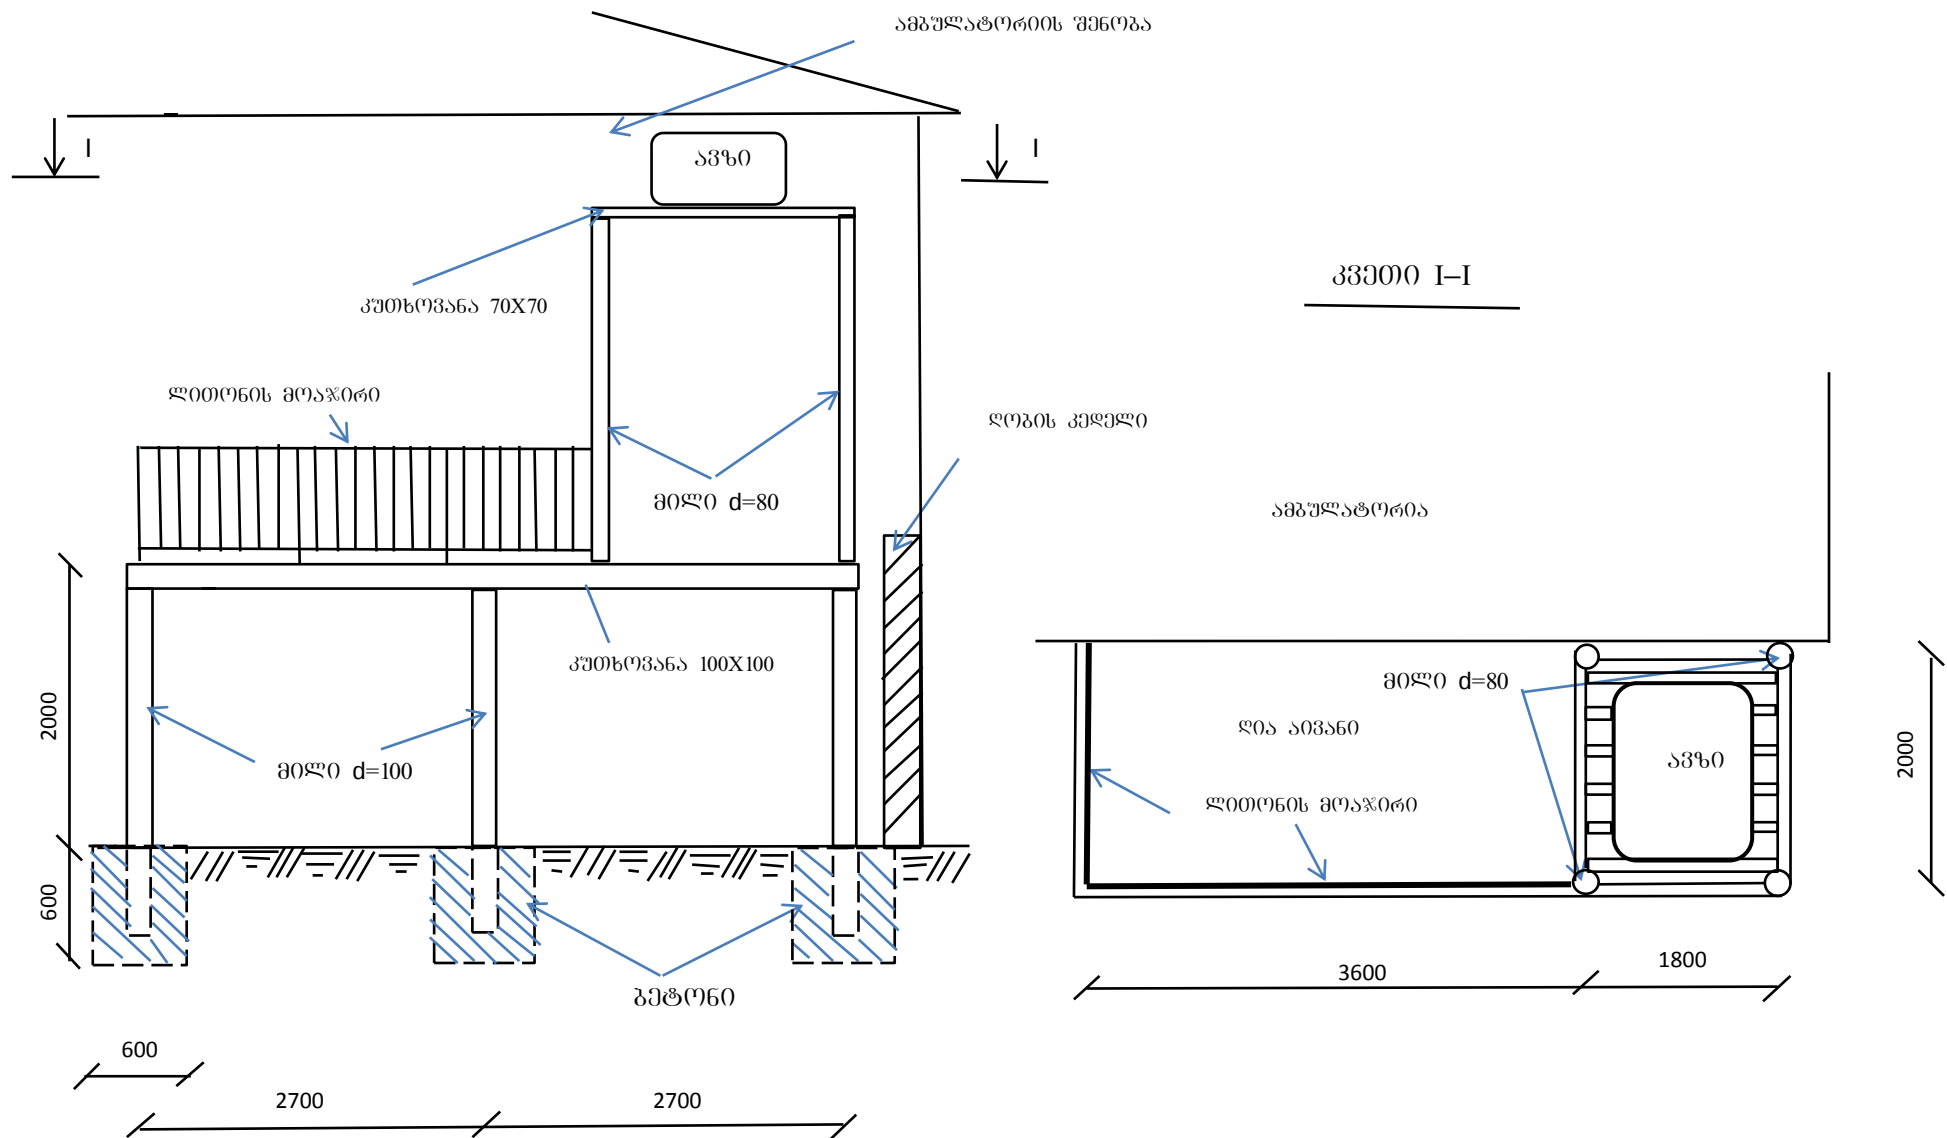

კარ – ფანჯრის ექსპლიკაცია

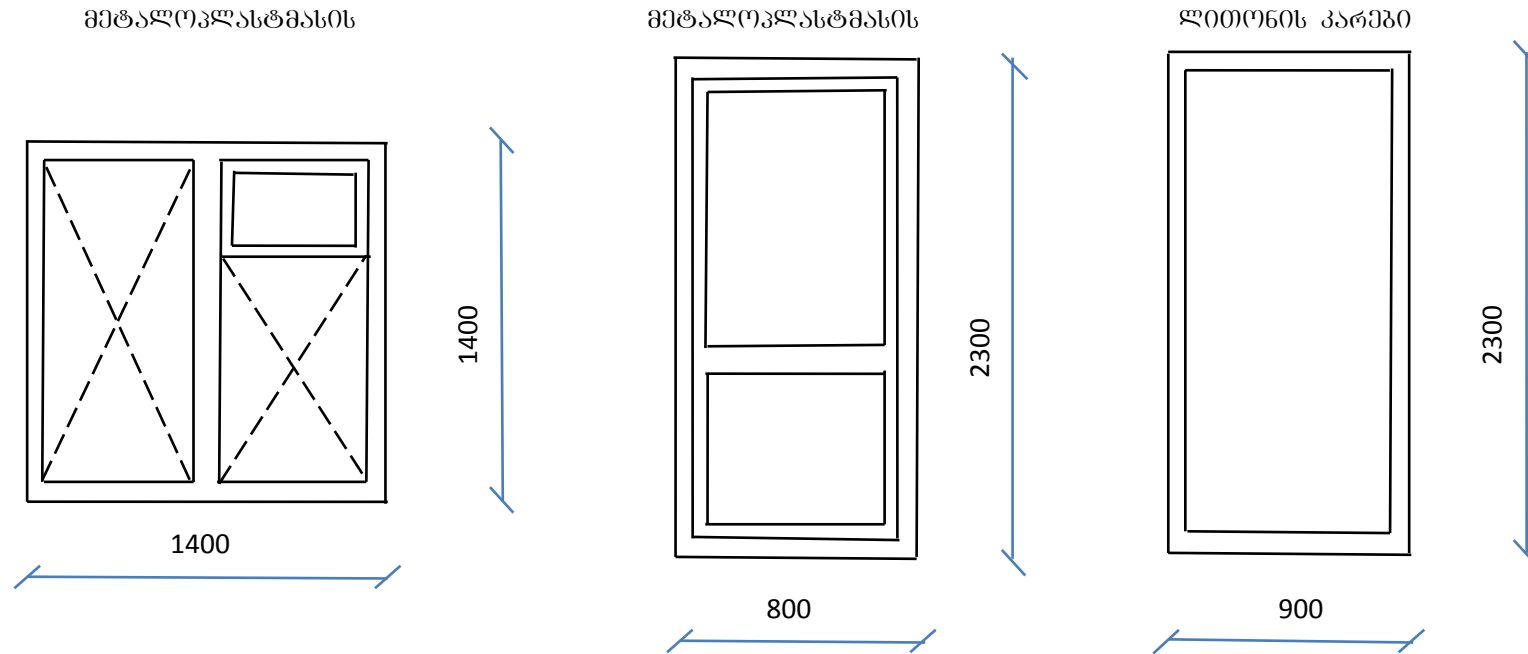

დასახელება	ზომა, სმ	ცალი	სულ, კვ.მ
ლით. კარები	900X2300	2	4,14
პლასტ. ფანჯარა	1400X1400	11	21,56
პლასტ. კარები	800X2300	12	22,08