

შ.პ.ს. ტ ო პ - ს ე რ ვ ი ს ი
ქ. ბათუმი. ფიროსმანის ქ. № 6.

TP
SERVICE



LTD TOP-SERVICE

6. Firosmani str. Batumi:

მიწის ნაკვეთის საკადასტრო-გეოდეზიური ნახაზი



1:2 000



კატეგორია
მფლობელები
ხომელი
გვერდი

ნ. მუჟანაძე

მცეცხლაძე

თ. ჟორჟიკაშვილი

შ.პ.ს. "ბათუმის ავტოტრანსპორტი"

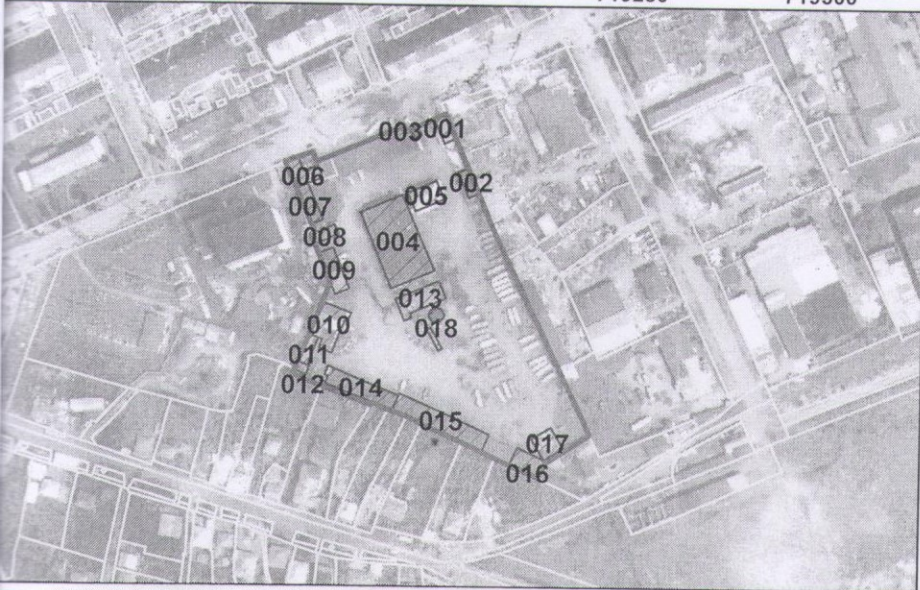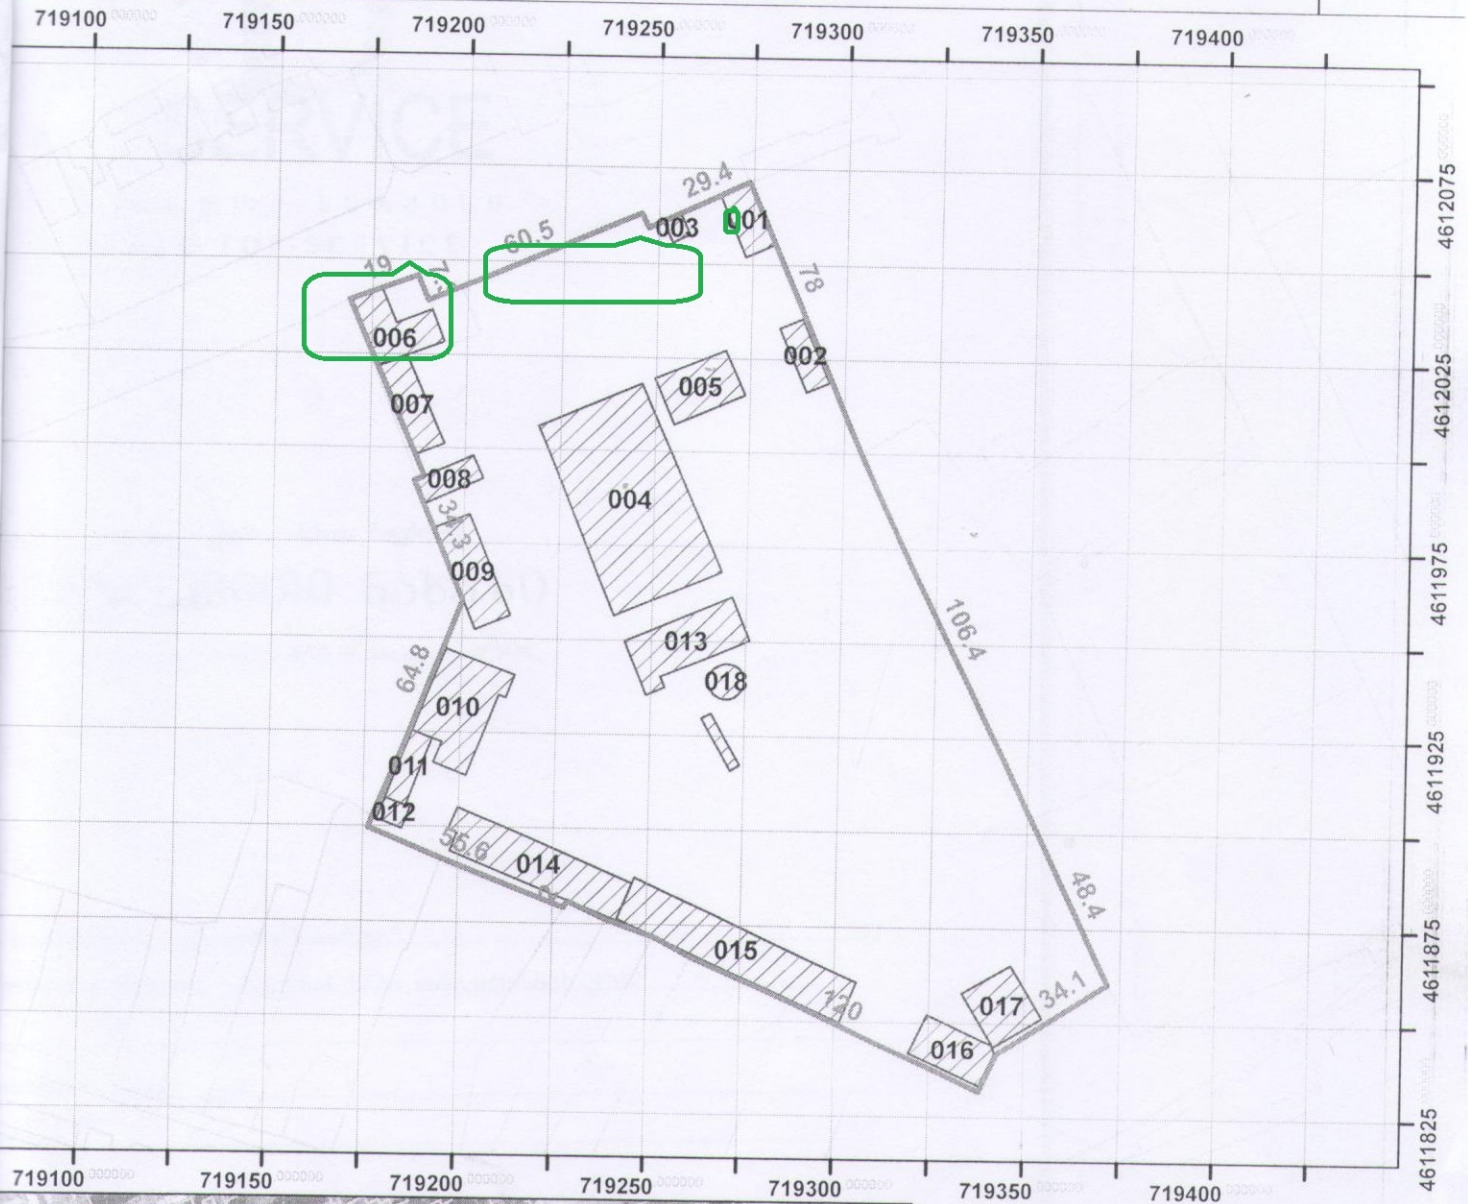

ადგილმდებარეობა/მისამართი

სულხან-საბა ორბელიანის ქ. №2

მიწის ნაკვეთის დანიშნულება

არასასოფლო-სამეურნეო

კატეგორია

ფართობი

26857 კვ.მ

აზომვის თარიღი

20.02.2012

პირობითი ნიშნები

- ნაკვეთის საკადასტრო საზღვარი
- ნაკვეთი
- ▨ შენობა