


არსებული სიბუჯის აგომებითი ნახაზი
გეგმა 0.000 ნიშნულზე

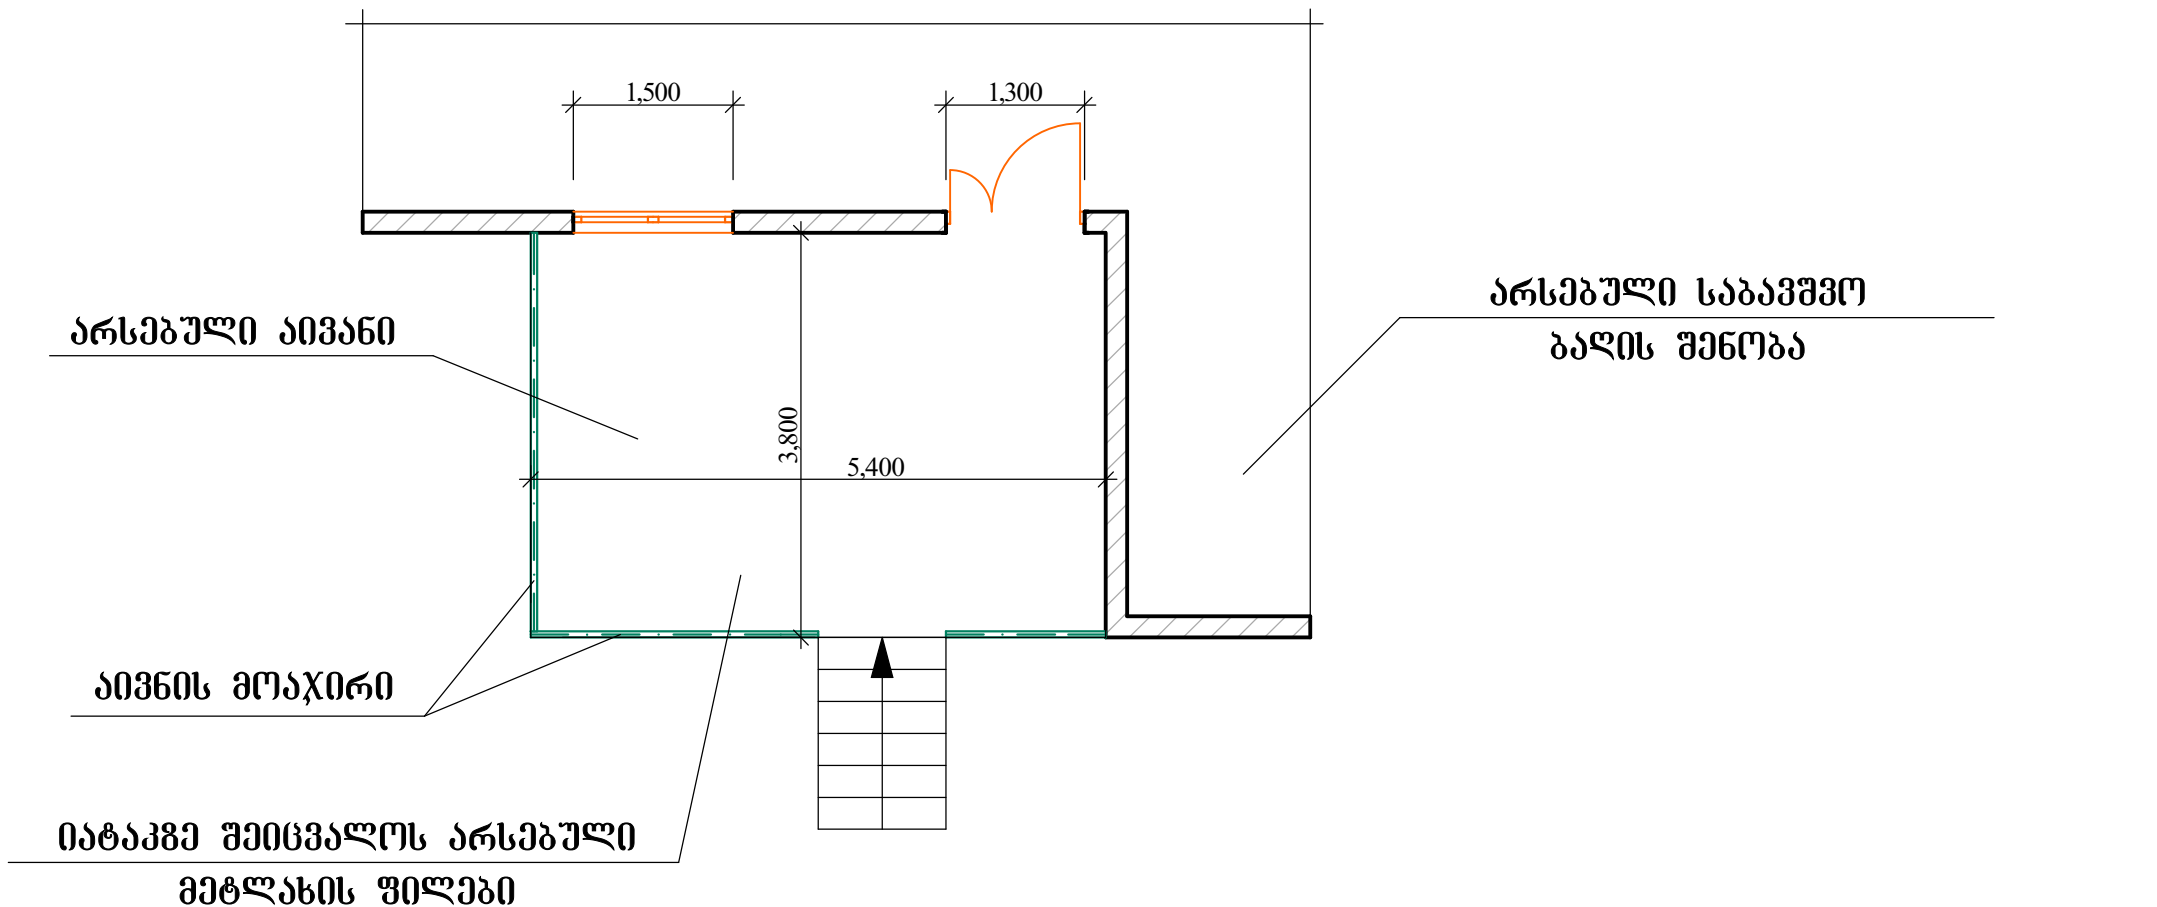

ასასვლელი კიბის გვერდზე (მარჯვენა მხარეს)
მოეწყოს ბეტონის პანჯუსი.

შ.პ.ს. „ახალი სხლი“		მისამართი: სოფ. შაჰმუხანი		დამკვეთი: მარნეულის მუნიციპალიტეტი		
დირექტორი	ბ. ჯანაშვილი	ობიექტი: საბავშვო ბაგა-ბაღის სკოლა წარმოშობის კეთილმოწყობა				
შეასრულა	ბ. ნახაშვილი					
შეასრულა	ბ. აბრამიძე					
		არსებული სიბუჯის აგომებითი ნახაზი	სტ	ფ.	ფ-ბი	
		გეგმა 0.000 ნიშნულზე	შ.პ.	1		