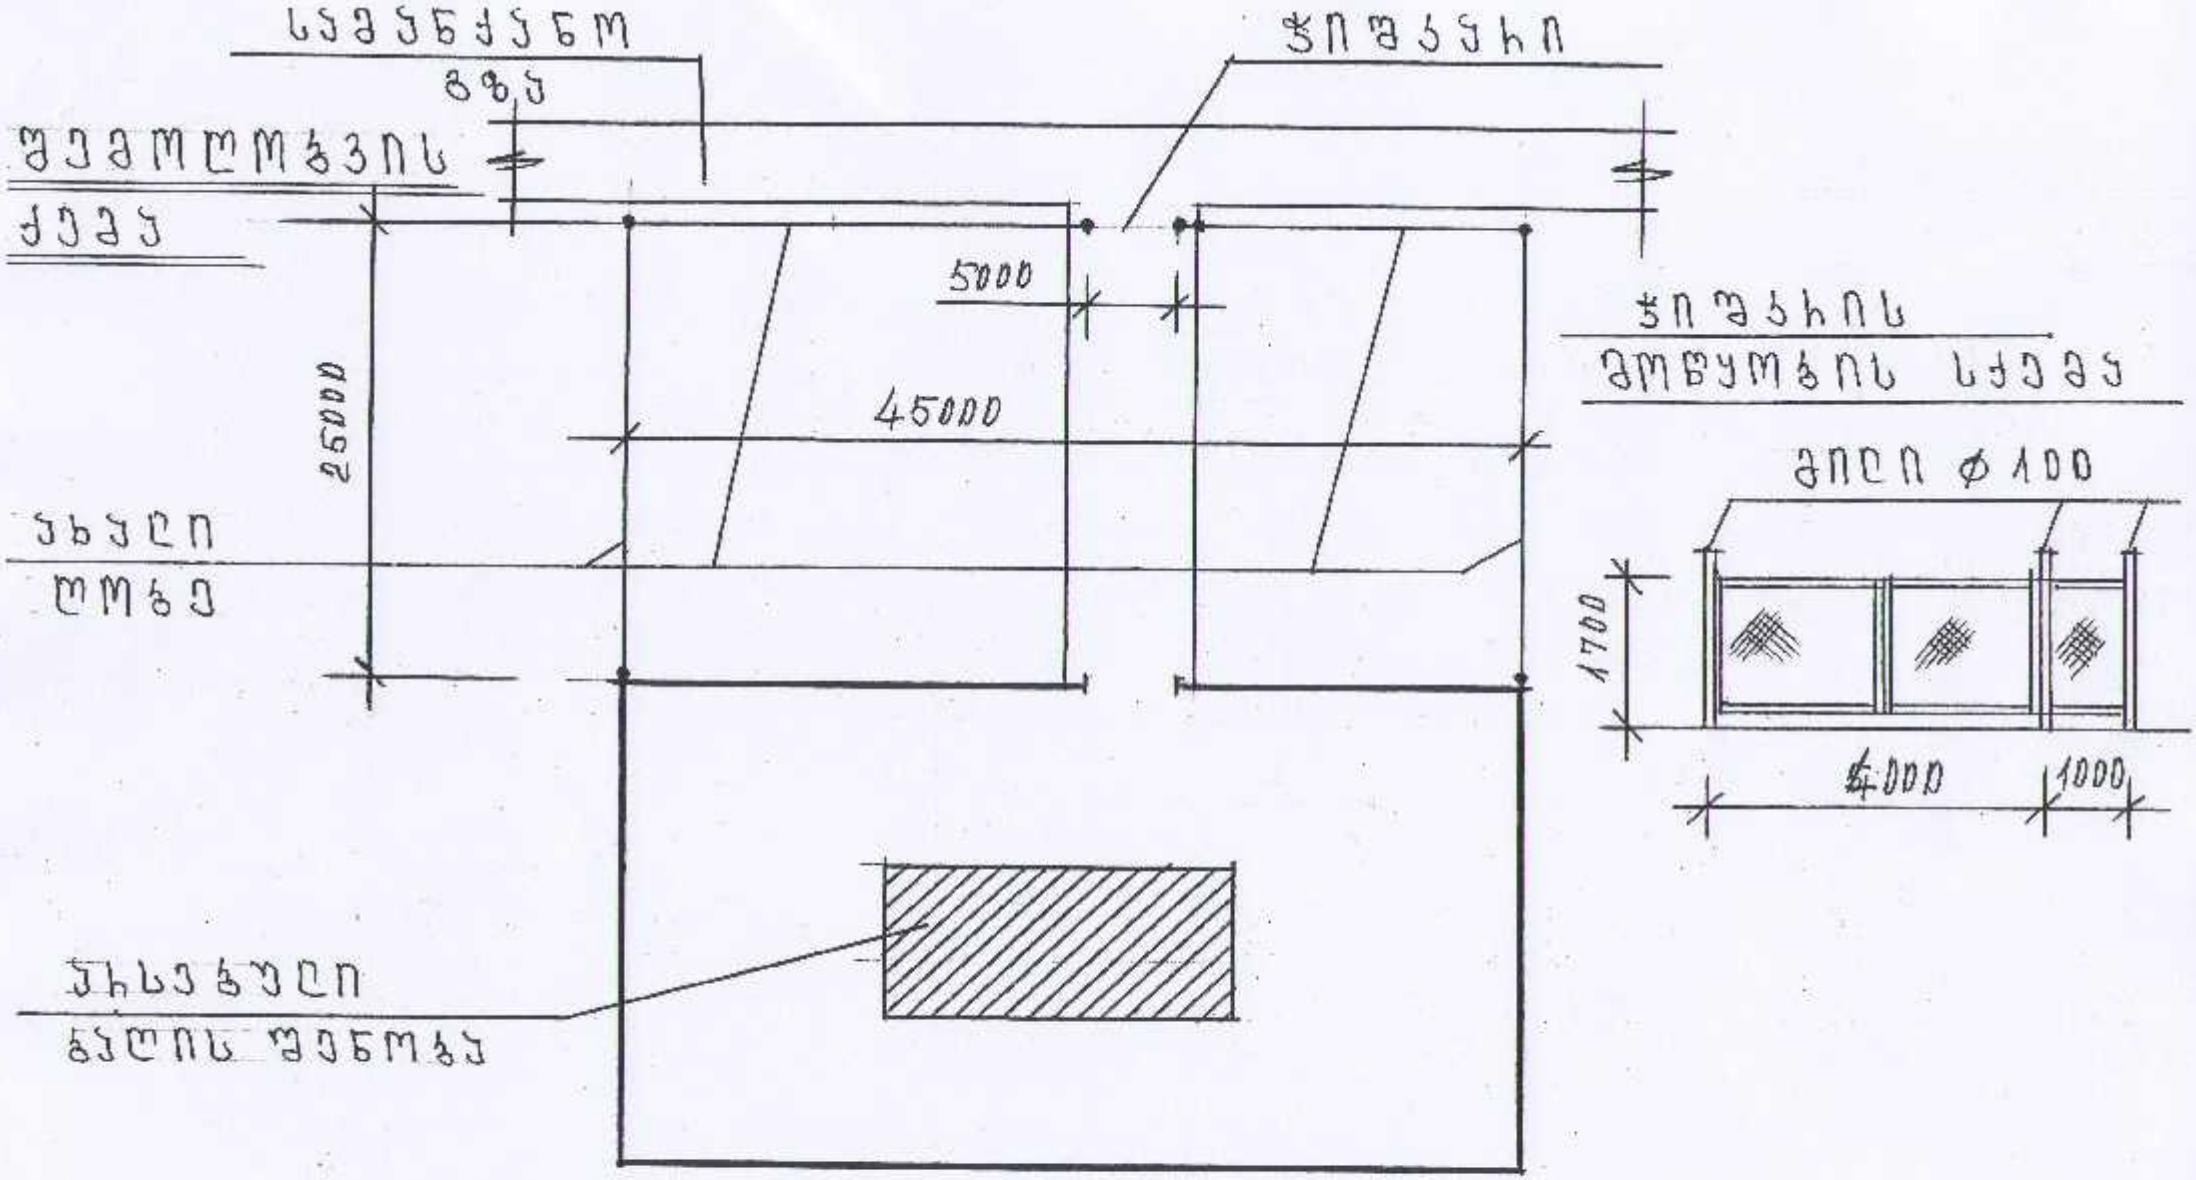

ღობის ბაღის ღესვაუბრეგული
ბილეგი შოეწყოს ყოველ 2,5 ვ-ში.
ბილეგის საქიჩავლეგის ჩაღრმავეგა
ბილეგუელ იქნეს 400 ვვ.

შ.პ.ს. „ახალი სახლი"		მისამართი: ს.ოზ. შავმიანის ახალი დასახლება	დაკვეთა: მარნეულის მუნიციპალიტეტი
დირექტორი	პ. ჯანჯღავა	პროექტი: ბაბა-ბაღის ტერიტორიის შემოღობვა	
მთავარი	პ. ნასყიდავილი		
მთავარი	პ. ამირეჯანაძე	შემოღობვის სქემა	ფურ. 1:50 / 1:100